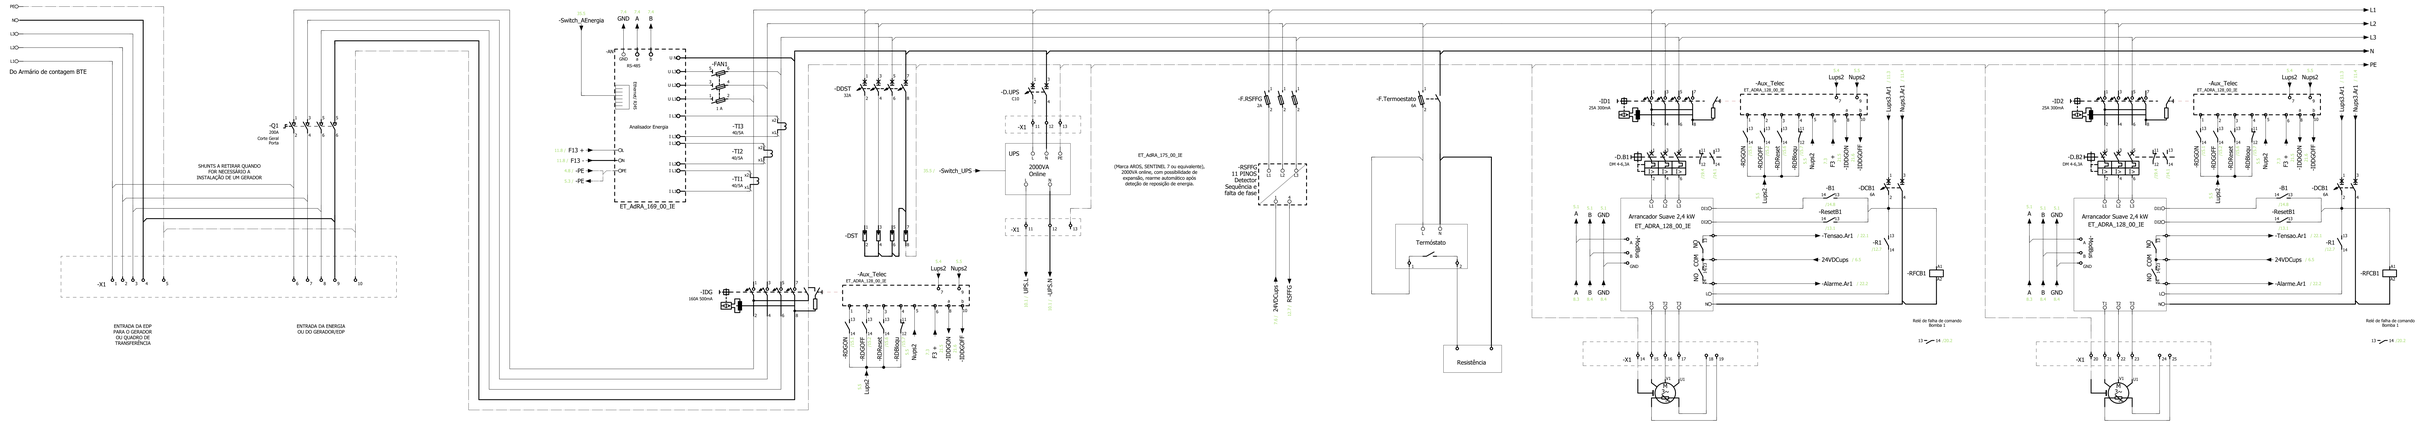

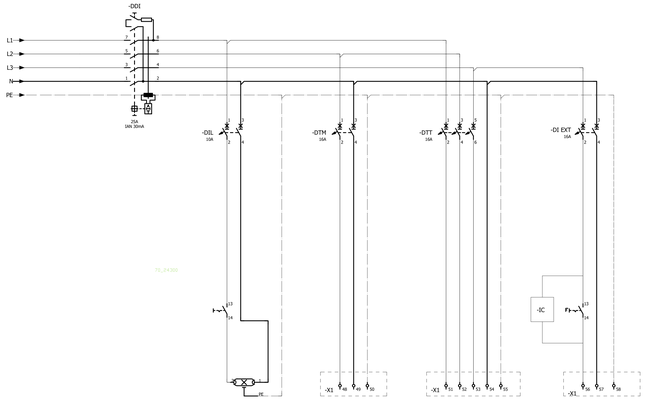

Características	
Montagem	Saliente
Tipo de caixa	Prisma Plus G
Fabricante	Schneider
Imáx. (A)	630
IPIK	55/10
Pdc (KA) IEC 947-2	10
Classe isolamento	II
Dimensões (mm) (Alt x Larg x Prof.)	

Nota: Os barramentos do Quadro eléctrico serão dimensionados para o mínimo de 2A/mm2

Revisão	Descrição	Data	Rubrica

ÁGUAS DA REGIÃO DE AVEIRO
Grupo Águas de Portugal

BARREIRA DE ALMEIDA
ENGENHARIA LTDA

REDE DE DRENAGEM DE ÁGUAS RESIDUAIS EM SERNADA DO VOUGA - ÁGUEDA

PROJETO DE EXECUÇÃO

ESTUDOU:
DESENHOU:
CONFERIU:
VERIFICOU:

INSTALAÇÕES ELÉTRICAS

ESTAÇÃO ELEVATÓRIA EE.02

QUADRO ELÉTRICO - ESQUEMA MULTIFILAR

FICHEIRO:	ESCALA	DATA	DESENHO Nº	REVISÃO
1314-PE-PD-6.2.3.dwg LAYOUT: 6.2.3	S/Escala	março/2019	6.2.3	0