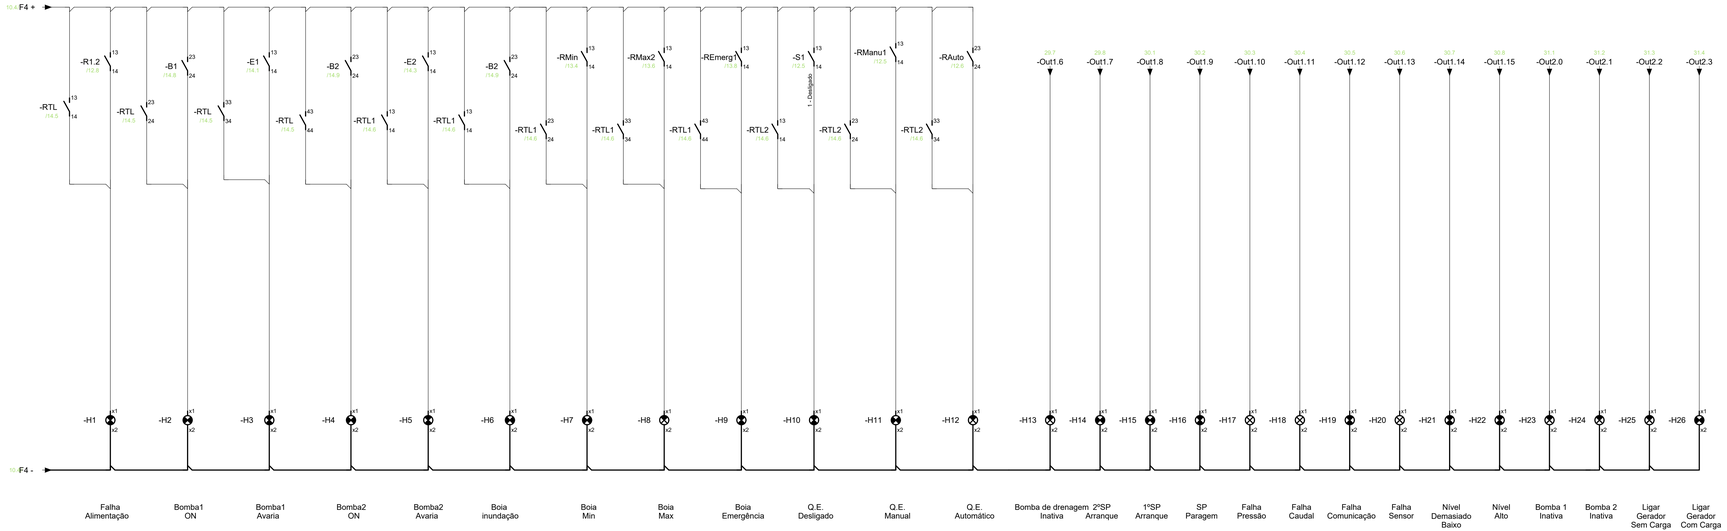


| Revisão | Descrição | Data | Rubrica |
|---|---|---|---|
| | | | |
| | | | |

ÁGUAS DA REGIÃO DE AVEIRO
Grupo Águas de Portugal

BARREIRA DE ALMEIDA
ENGENHARIA, LDA.

REDE DE DRENAGEM DE ÁGUAS RESIDUAIS EM SERNADA DO VOUGA - ÁGUEDA

PROJETO DE EXECUÇÃO

ESTUDOU:
DESENHOU:
CONFERIU:
VERIFICOU:

INSTALAÇÕES ELÉTRICAS

DESENHOS TÉCNICOS

ESQUEMA DE SINALIZAÇÃO

| FICHEIRO: | ESCALA | DATA | DESENHO Nº | REVISÃO |
|---|---|---|---|---|
| 1324-PE-PD-6.3.3.dwg<br>LAYOUT:<br>6.3.3 | S/Escala | março/2019 | 6.3.3 | 0 |