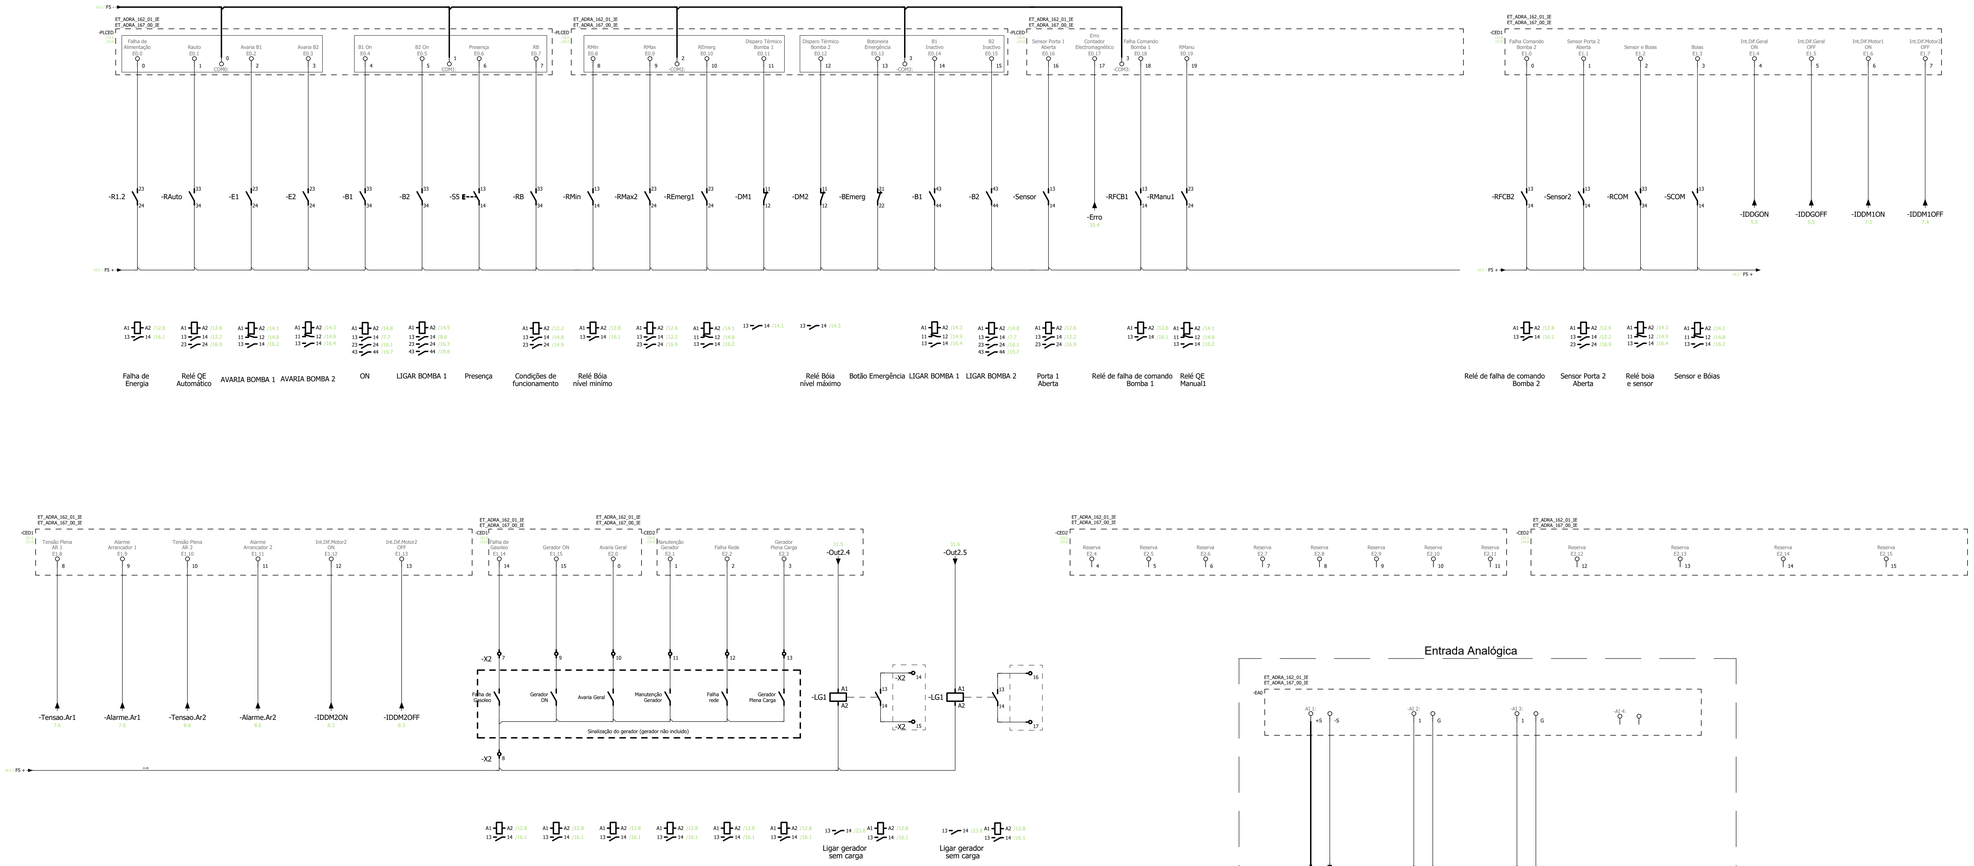

Revisão	Descrição	Data	Rubrica

ÁGUAS DA REGIÃO DE AVEIRO
Grupo Águas de Portugal

BARREIRA DE ALMEIDA
ENGENHARIA, LDA.

REDE DE DRENAGEM DE ÁGUAS RESIDUAIS EM SERNADA DO VOUGA - ÁGUEDA

PROJETO DE EXECUÇÃO

ESTUDOU:
DESENHOU:
CONFERIU:
VERIFICOU:

INSTALAÇÕES ELÉTRICAS

DESENHOS TÉCNICOS

AUTÓMATO - ENTRADAS DIGITAIS E ANALÓGICAS

FICHEIRO:	ESCALA	DATA	DESENHO Nº	REVISÃO
1324-PE-PD-6.3.6.dwg LAYOUT: 6.3.6	S/Escala	março/2019	6.3.6	0