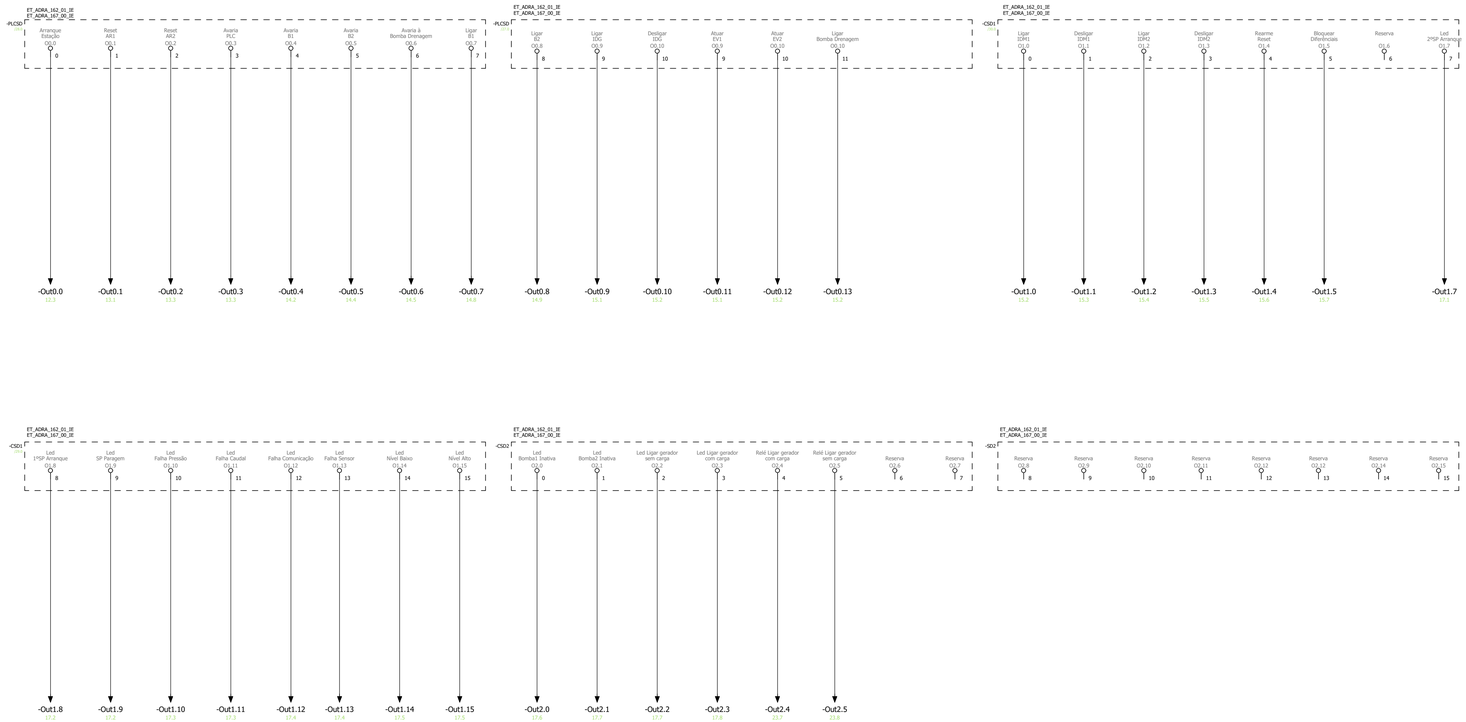

Revisão	Descrição	Data	Rubrica

ÁGUAS DA REGIÃO DE AVEIRO
Grupo Águas de Portugal

BARREIRA DE ALMEIDA
ENGENHARIA, LDA.

REDE DE DRENAGEM DE ÁGUAS RESIDUAIS EM SERNADA DO VOUGA - ÁGUEDA

PROJETO DE EXECUÇÃO

ESTUDOU: _____
DESENHOU: _____
CONFERIU: _____
VERIFICOU: _____

INSTALAÇÕES ELÉTRICAS

DESENHOS TÉCNICOS

AUTÓMATO - SAÍDAS DIGITAIS

FICHEIRO	ESCALA	DATA	DESENHO Nº	REVISÃO
1324-PE-PD-6.3.7.dwg LAYOUT: 6.3.7	S/Escala	março/2019	6.3.7	0