




CÁMARAS DE VISITA PARA LIGAÇÃO DE COLECTORES

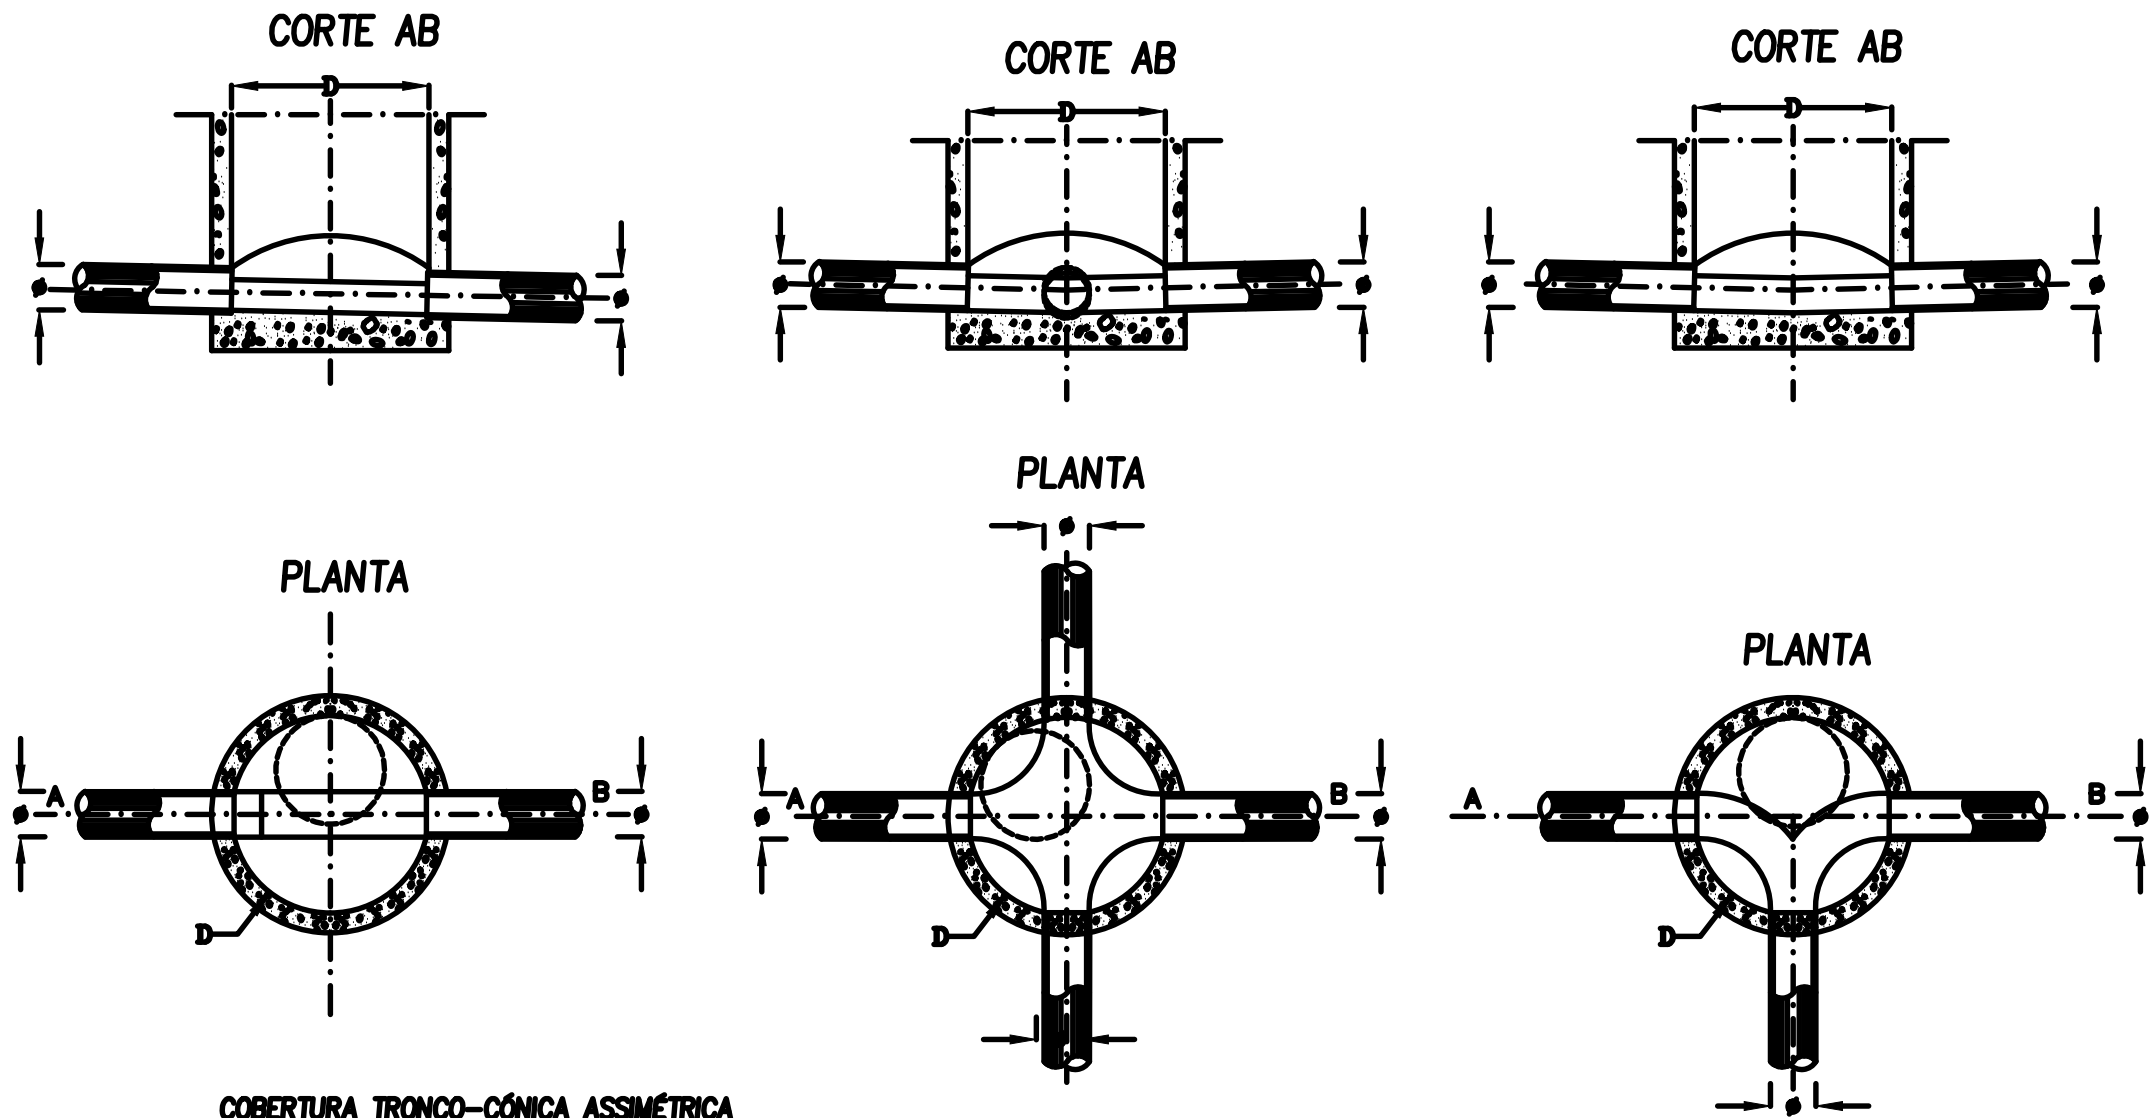

COBERTURA TRONCO-CÔNICA ASSIMÉTRICA
(MOD. I e II)
CORTE AB

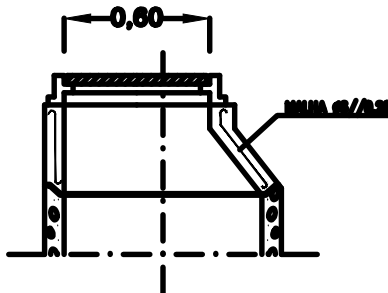


COBERTURA PLANA ASSIMÉTRICA
(MOD. III)
CORTE AB

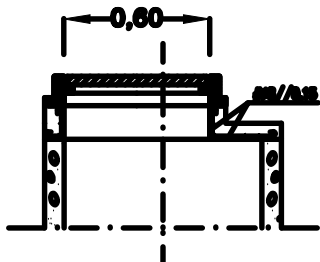

CÁMARAS DE VISITA PARA LIGAÇÃO DE COLECTORES

MODELOS DE CÁMARAS	ALTURA (h)	DIÂMETRO (φ)	COBERTURA
MODELO I – Tipo CTA	> 1,40 m e < 2,00 m	1,00 m	TRONCO-CÔNICA ASSIMÉTRICA
MODELO II – Tipo CTA	> 2,00 m	1,25 m	TRONCO-CÔNICA ASSIMÉTRICA
MODELO III – Tipo CPA	< 1,40 m	1,00 m	PLANA ASSIMÉTRICA

CÁMARAS DE VISITA PARA LIGAÇÃO DE COLECTORES COM QUEDA

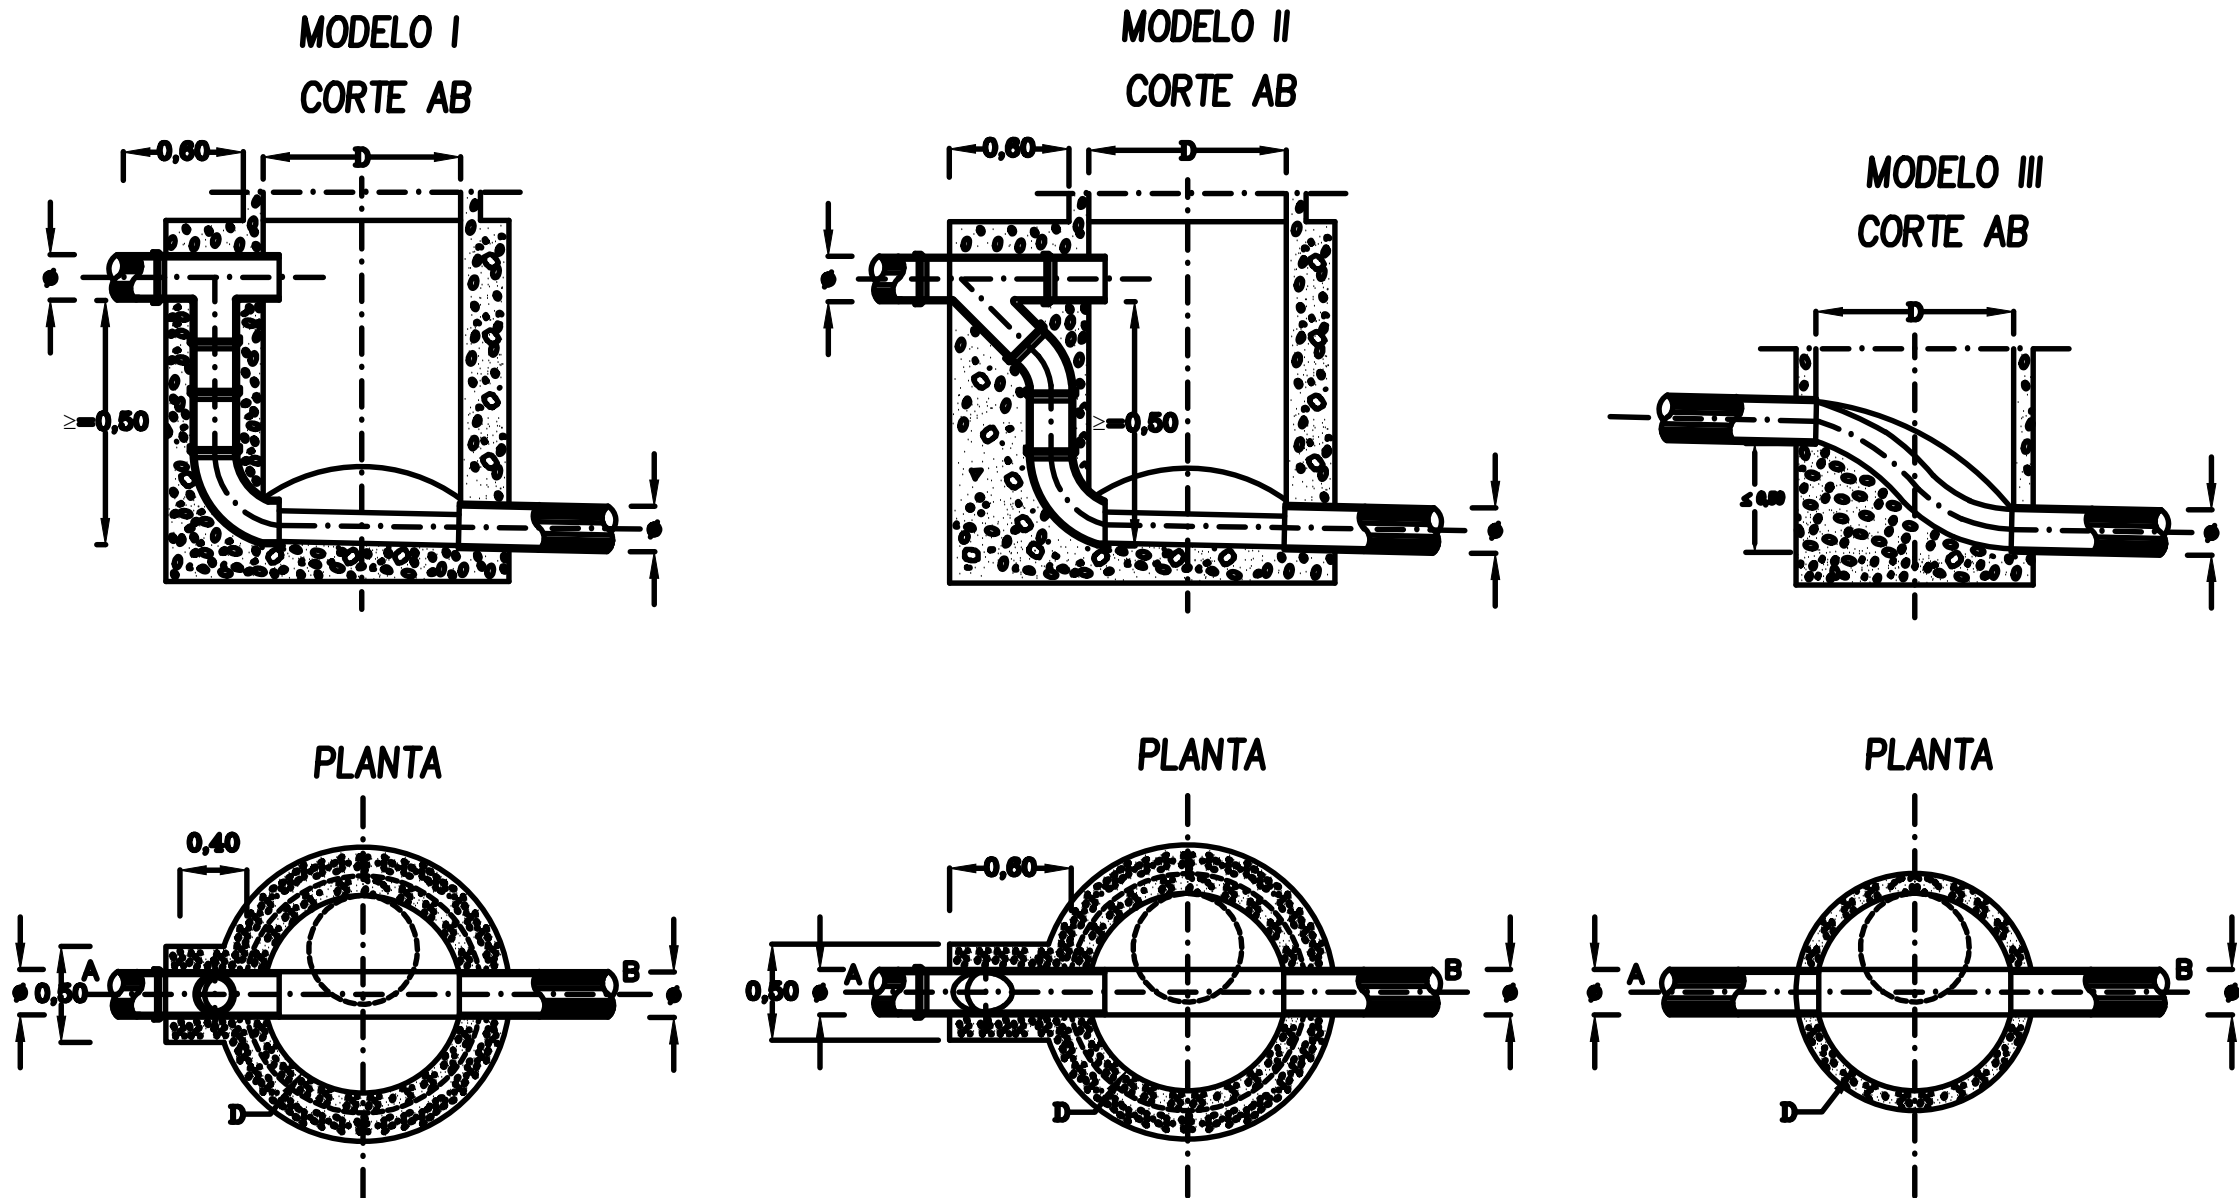

CÁMARAS DE VISITA PARA LIGAÇÃO
DE COLECTORES COM QUEDA

MODELOS DE CÁMARAS	QUEDA	TIPO DE QUEDA
MODELO I	> 0,50 m	EXTERNA COM VE
MODELO II	> 0,50 m	EXTERNA COM FUNDAMENTO
MODELO III	< 0,50 m	INTERNA

OBS. – a cobertura pode ser plana ou tronco-cônica e o diâmetro interno poderá ser de 1,00 m ou 1,25 m, dependendo da altura total da câmara



REDE DE DRENAGEM DE ÁGUAS RESIDUAIS EM SERNADA
DO VOUGA - ÁGUEDA

PROJETO DE EXECUÇÃO

ESTUDOU: Samuel Cardoso

DESENHO: Armando Leão

CONFERIU: Rafaela

VERIFICOU: João Araújo

DESENHOS TÉCNICO

CÂMARA DE VISITA

FICHEIRO:
1324-PE-PD-7.4.dwg
LAYOUT:
7.4

ESCALA
S/Escala

DATA
março/2019

DESENHO Nº
7.4

REVISÃO
0