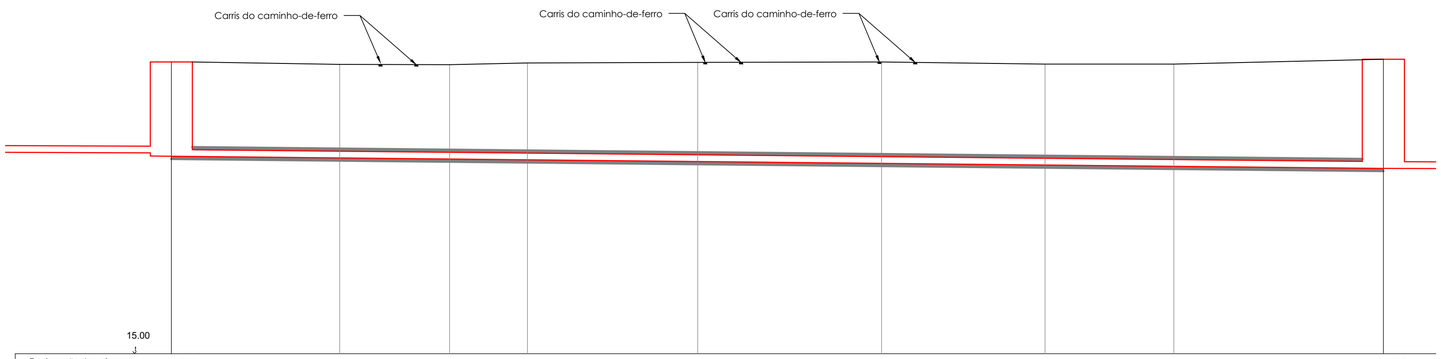

15.00

Designação das câmaras	01.086								01.085
Distâncias entre câmaras (m)	36.00								
Cotas do terreno (m)	23.66	23.59	23.58	23.63	23.65	23.66	23.60	23.68	23.74
Cotas da soleira (m)	20.96 / 20.86	20.81	20.78	20.75	20.70	20.65	20.60	20.56	20.50
Cotas diferenciais (m)	2.70 / 2.80	2.78	2.80	2.88	2.95	3.01	3.00	3.12	3.24
Inclinação do coletor (%)	1.00								
Caraterísticas da secção (mm)	PPc SN8 DN200								

PERFIL

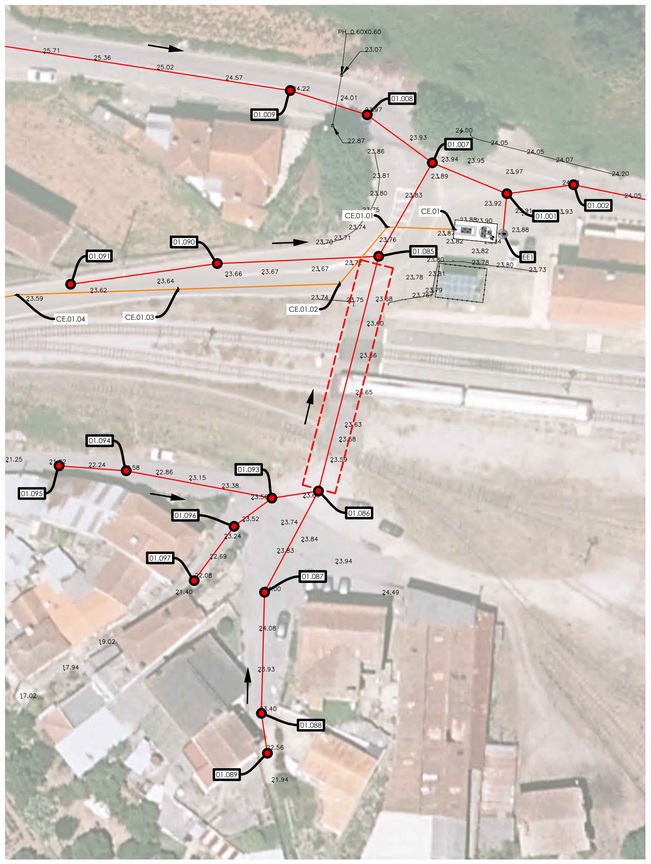

PLANTA 1/500

DESENHO TIPO DA PERFURAÇÃO HORIZONTAL
SOB O CAMINHO-DE-FERRO

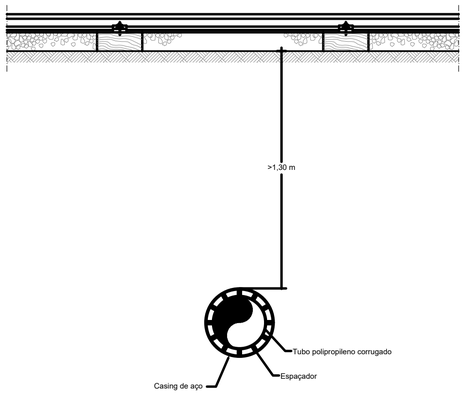

Foto do local

norte

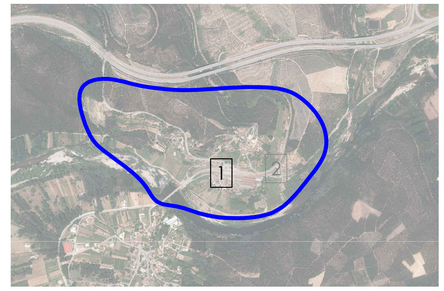

Revisão	Descrição	Data	Rubrica

ÁGUAS DA REGIÃO DE AVEIRO
Grupo Águas de Portugal

BARREIRA DE ALMEIDA
ENGENHARIA, LDA.

REDE DE DRENAGEM DE ÁGUAS RESIDUAIS EM SERNADA DO VOUGA - ÁGUEDA

PROJETO DE EXECUÇÃO

ESTUDOU: Samuel Cardoso
DESENHOU: Alexandra Alves
CONFERIU: Cardoso
VERIFICOU:

PORMENORES DAS TRAVESSIAS

TRAVESSIA 01.086 - 01.085

FICHEIRO:	ESCALA	DATA	DESENHO Nº	REVISÃO
1324-PE-PD-8.2 e 8.3.dwg LAYOUT: 8.2	1/500 1/100	março/2019	8.2	0