




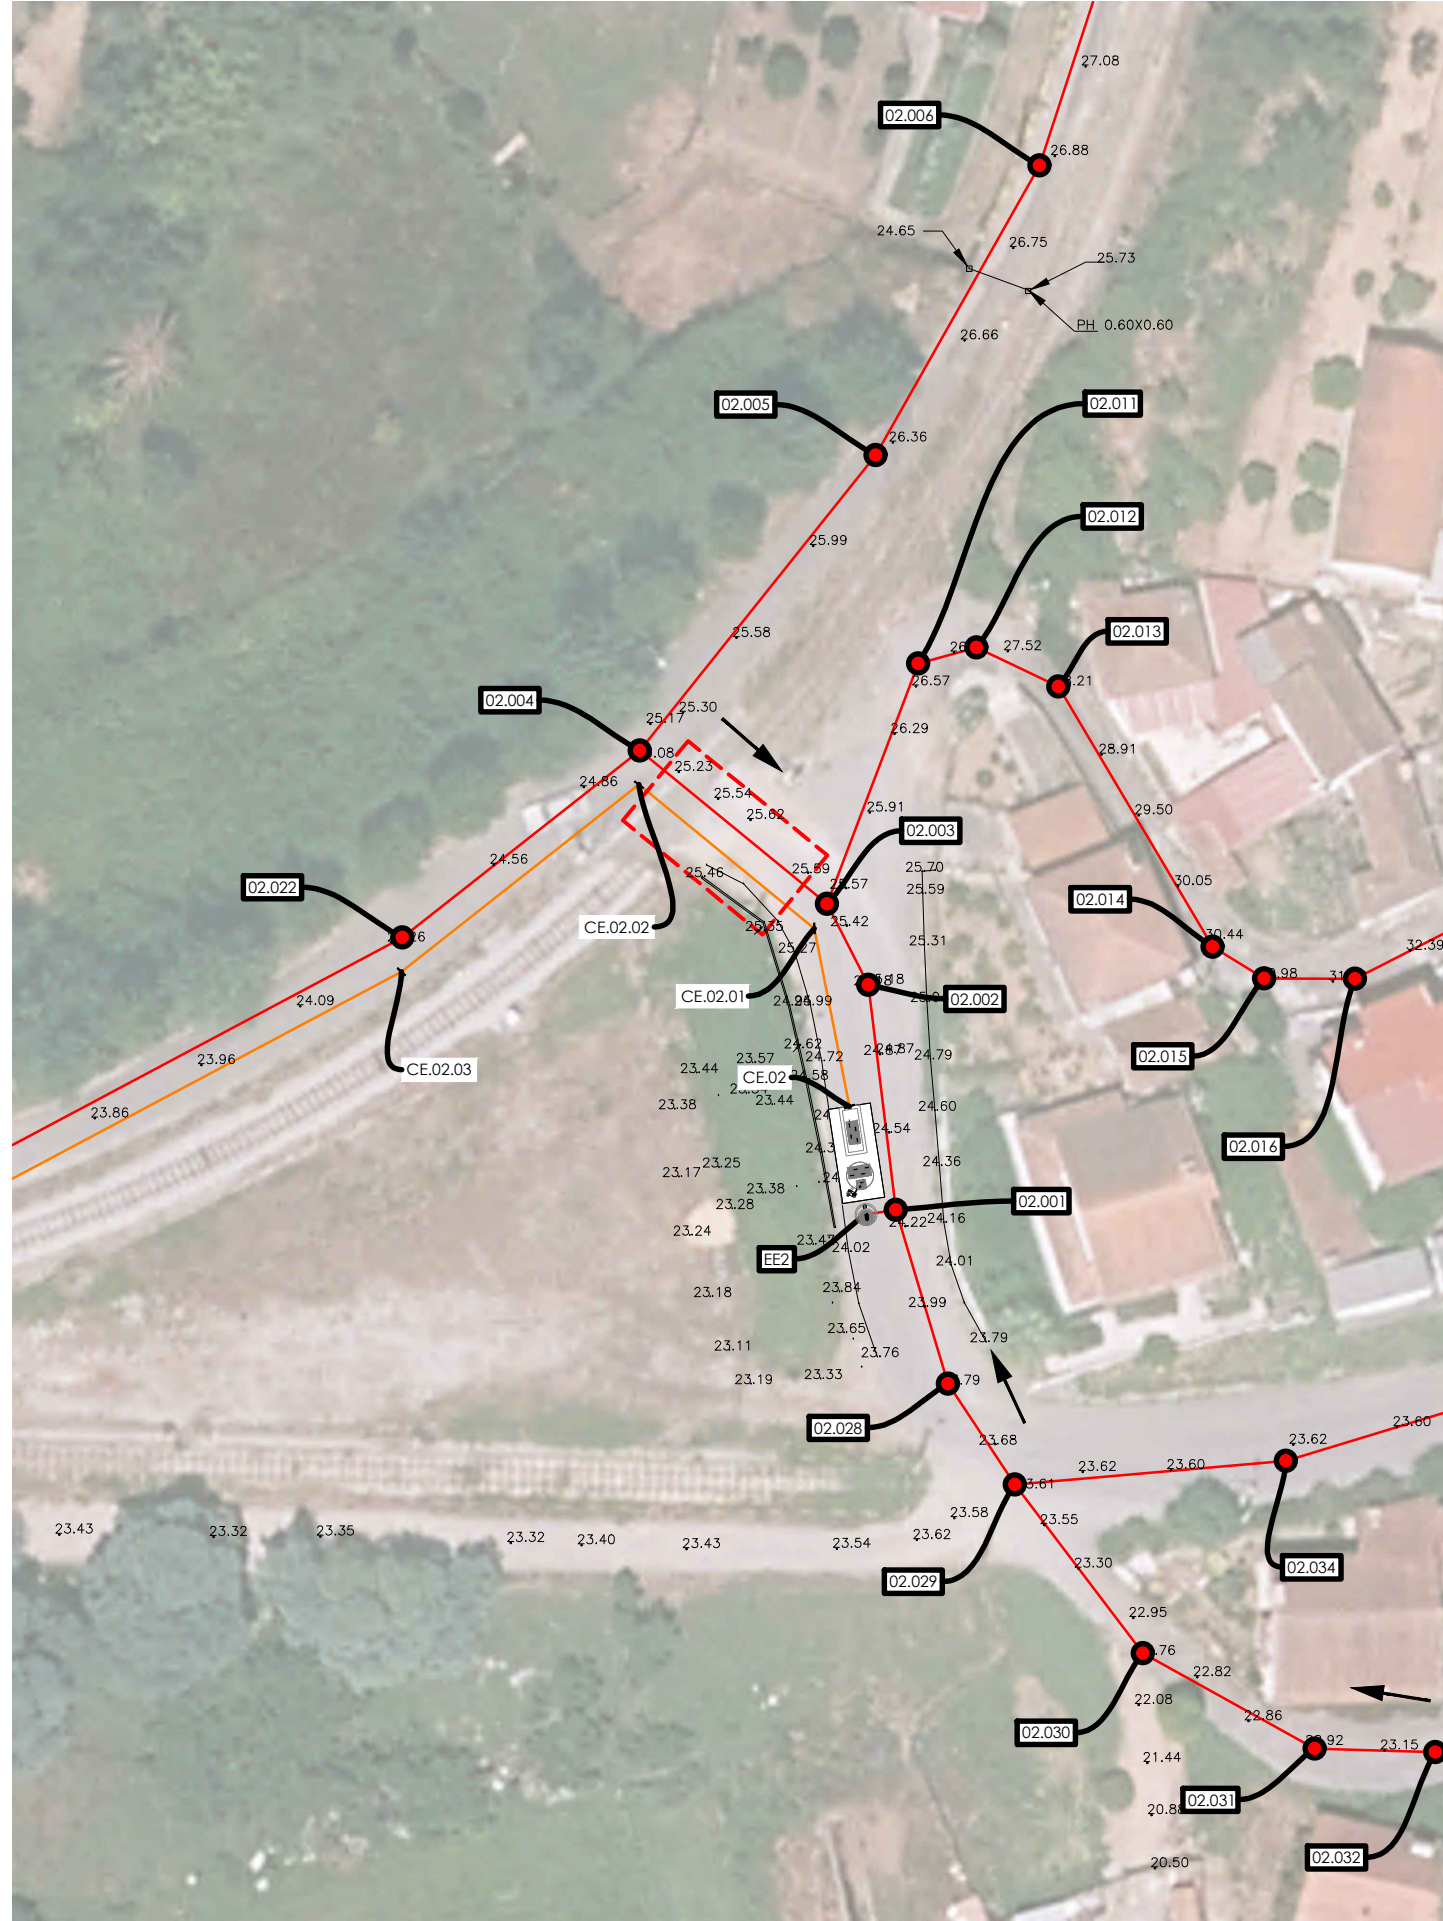

PLANTA 1/500

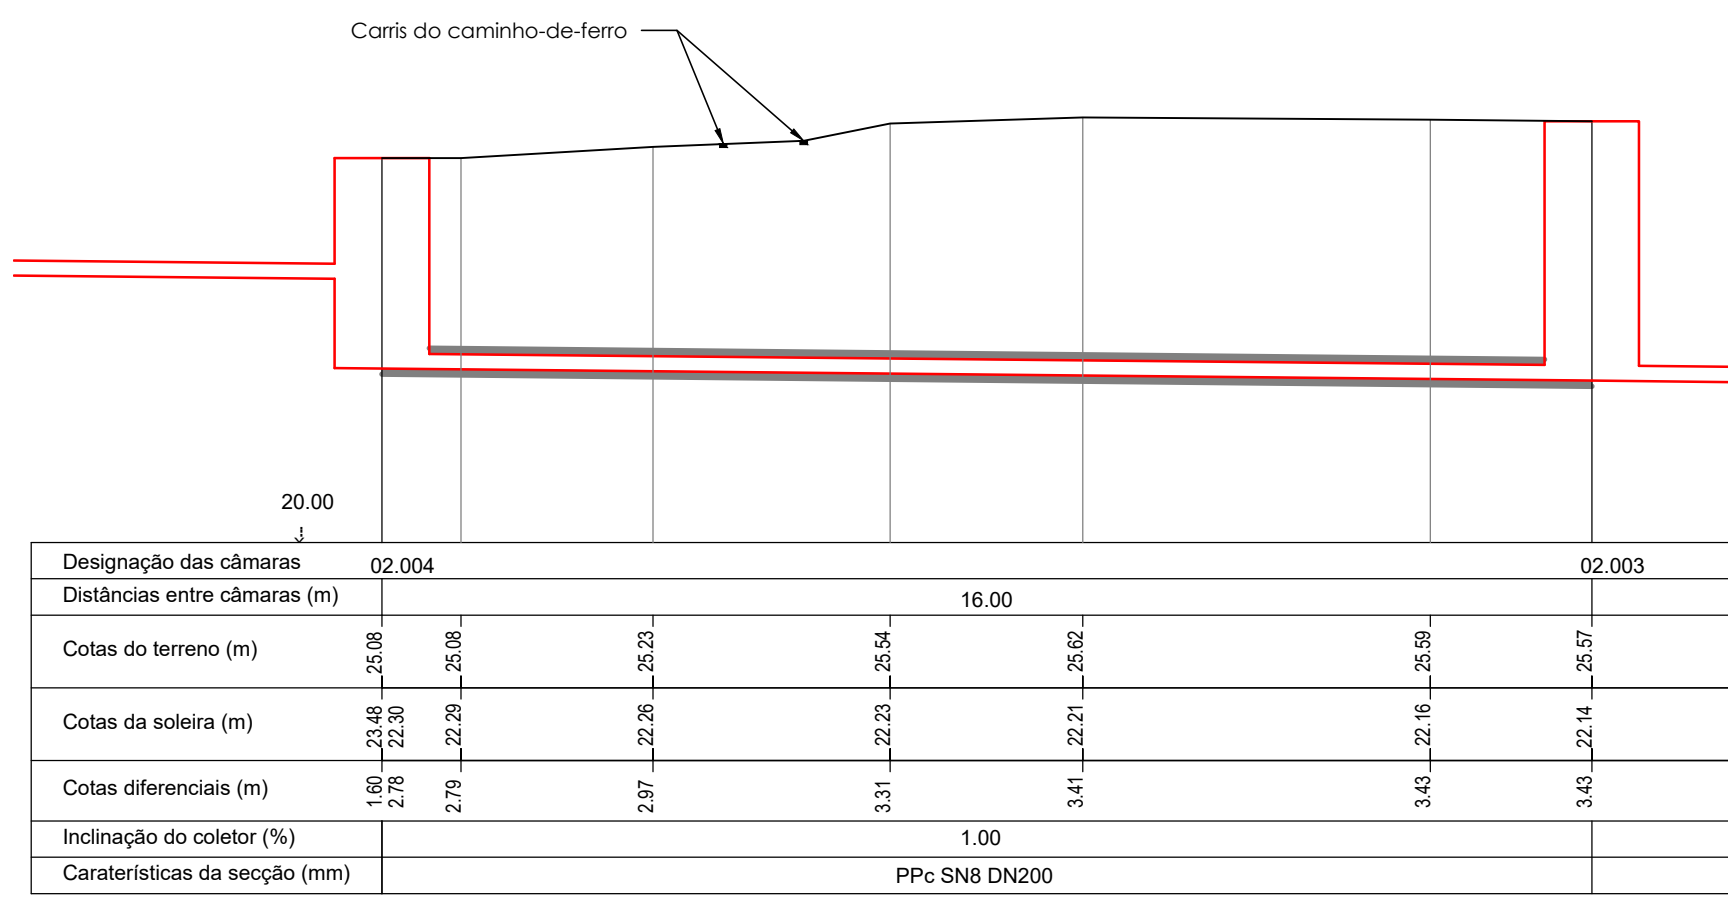

PERFIL DO COLETOR GRAVÍTICO

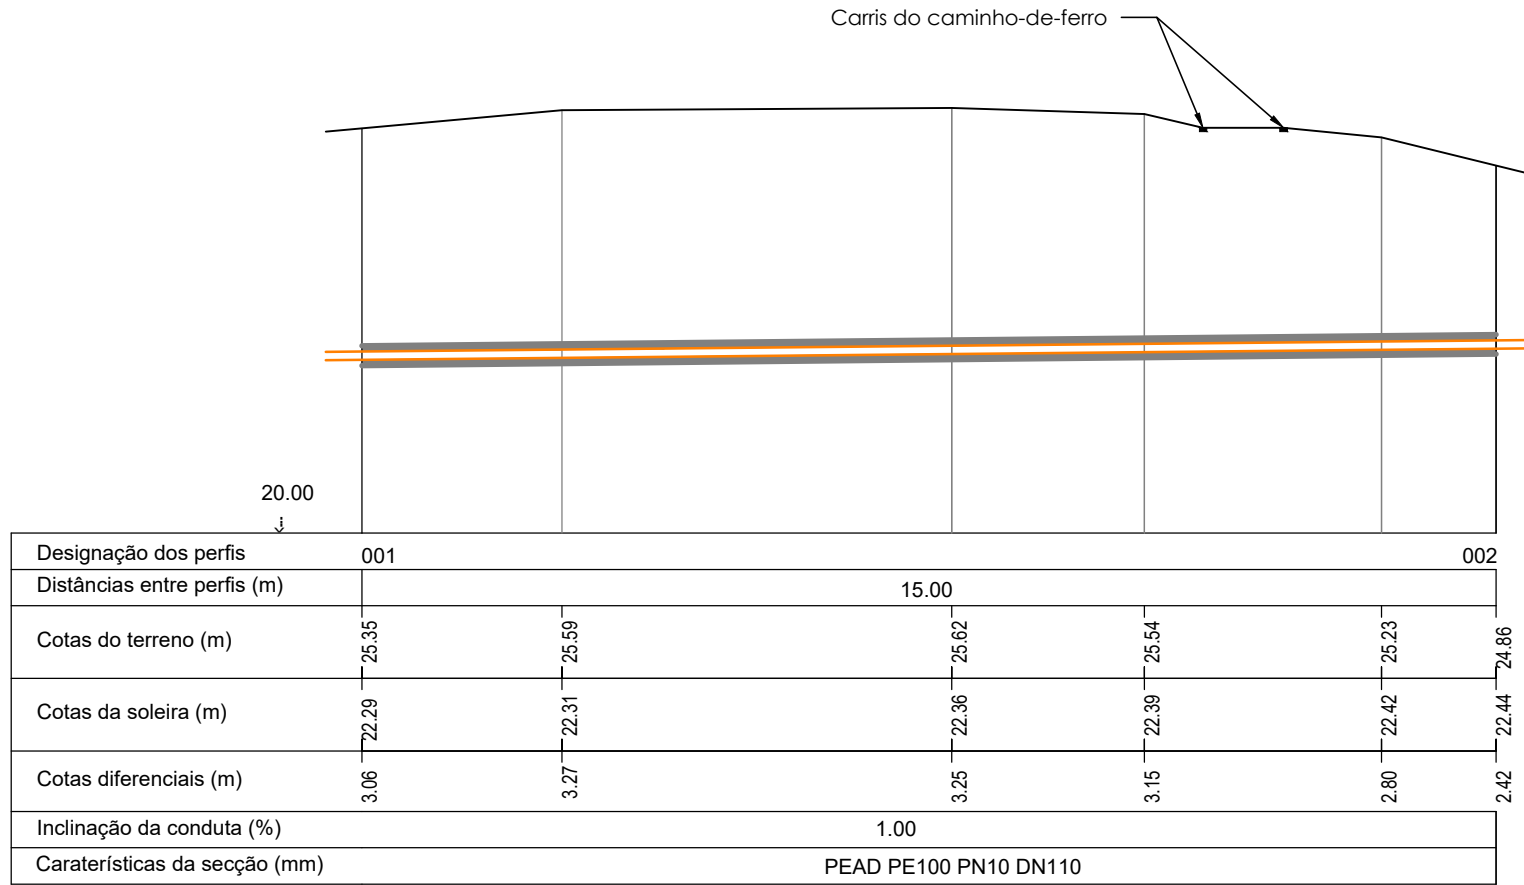

PERFIL CONDUTA ELEVATÓRIA


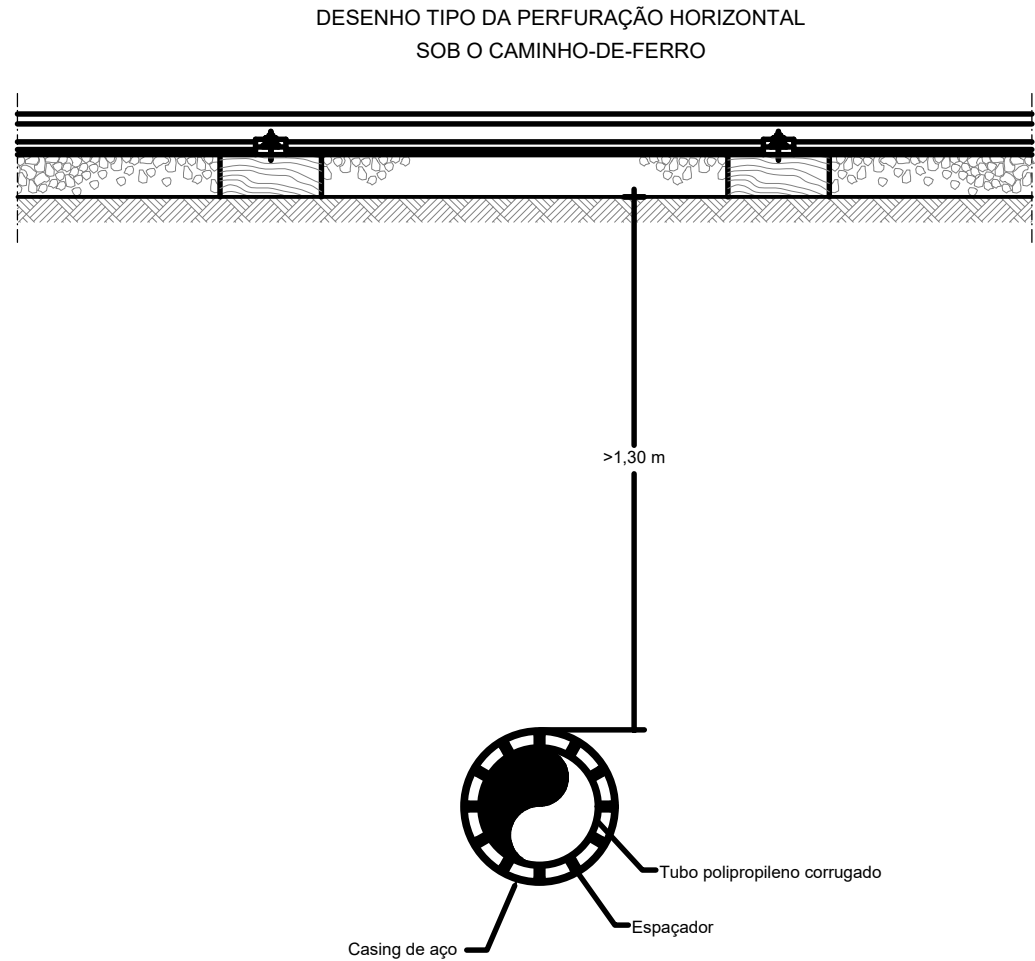


Foto do local

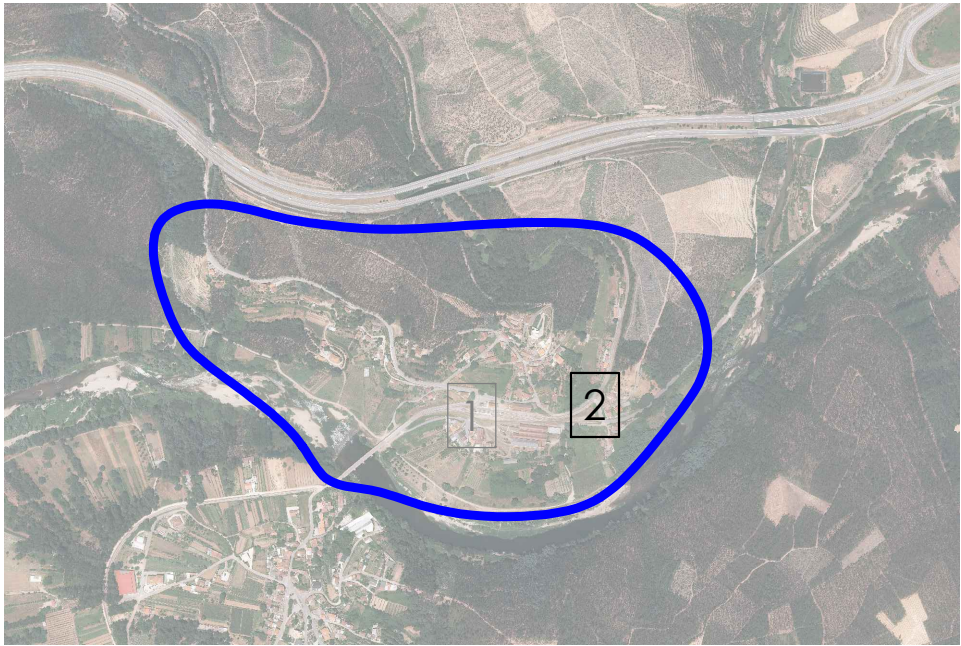

Revisão	Descrição	Data	Rubrica
REDE DE DRENAGEM DE ÁGUAS RESIDUAIS EM SERNADA DO VOUGA - ÁGUEDA PROJETO DE EXECUÇÃO			
PORMENORES DAS TRAVESSIAS			
TRAVESSIAS 02.004 - 02.003 E CE.02.01-CE.02.02			
ESTUDOU: <i>Samuel Cardoso</i>	ESCALA	DATA	DESENHO Nº
DESENHO: <i>Amândio Leão</i>	1/500	março/2019	8.3
CONFERIU: <i>Paulo Faria</i>	1/100		0
VERIFICOU: <i>Samuel</i>			
FICHEIRO: 1324-PE-PD-8.2 e 8.3.dwg			
LAYOUT: 8.3			