



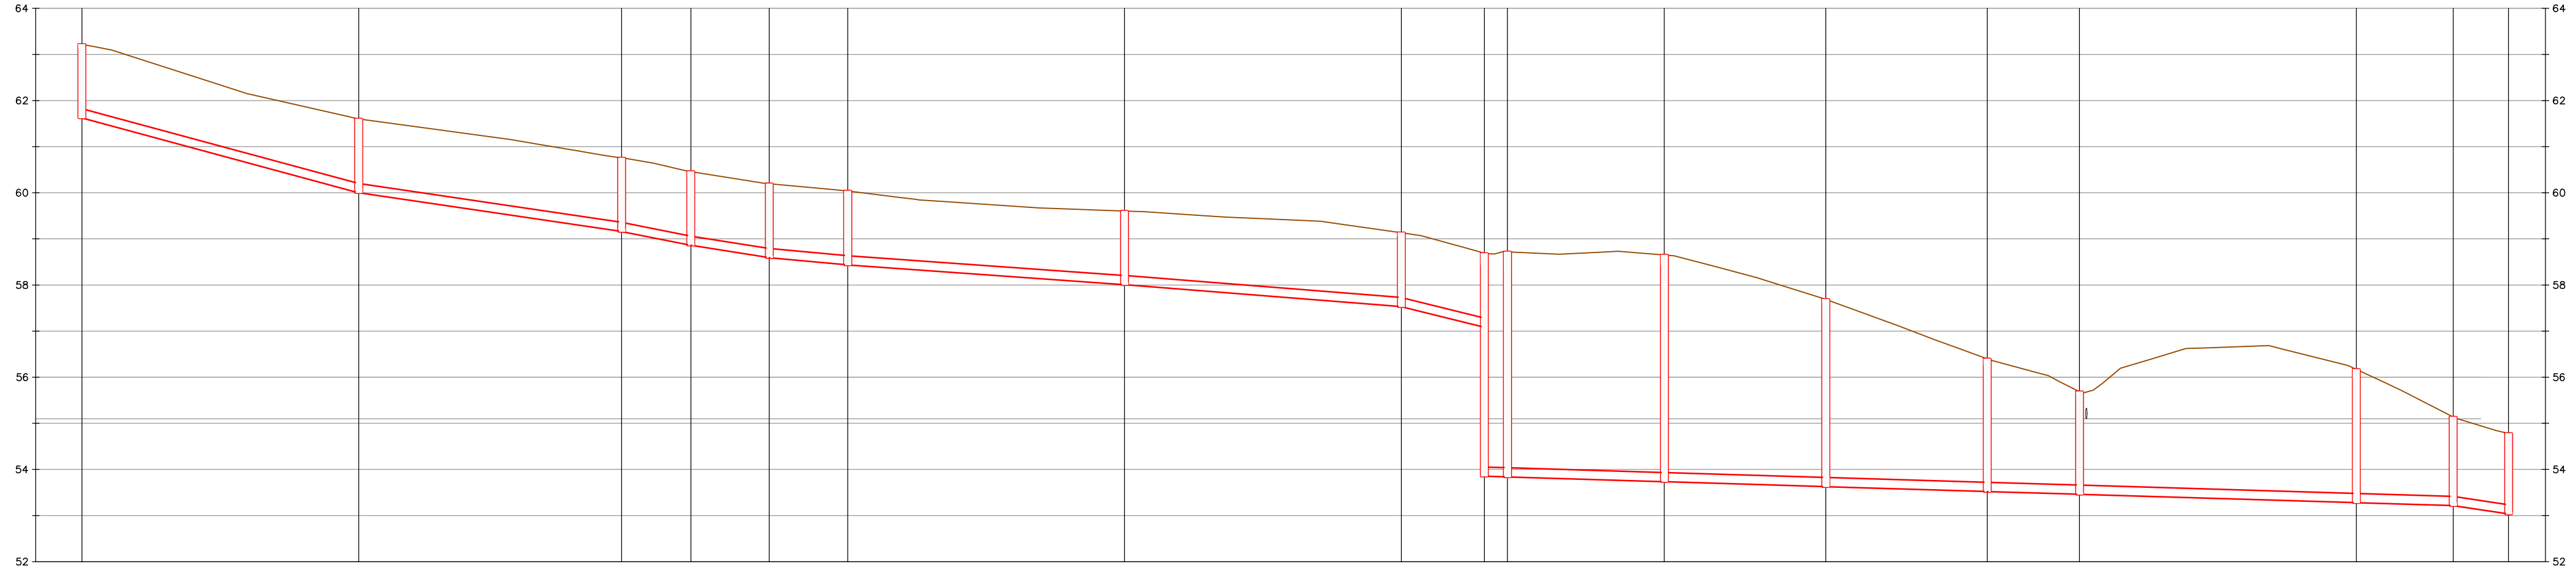


Câmara de visita	CV.01.16	CV.01.15				CV.01.14	CV.01.13	CV.01.12	CV.01.11	CV.01.10				CV.01.09	CV.01.08	CV.01.07	CV.01.06				CV.01.05	CV.01.04	CV.01.03	CV.01.02				CV.01.01	CV.01.0E
Distância parcial (m)		60.00						57.00		15.00	17.00	17.00		60.00	18.00	5.00	34.00	35.00	35.00		20.00		60.00	21.00	12.00				
Distância à origem (m)		60.00						117.00		132.00	149.00	166.00		226.00	303.99	309.00	343.01	377.98	413.00		433.00		493.00	514.00	526.00				
Cota do terreno (m)	63.22	61.60				60.76	60.46	60.20	60.04	59.60				59.13	58.68	58.72	58.65	57.69		56.40	55.69	56.17		55.14	54.78				
Cota da soleira (m)	61.62	60.00				59.16	58.86	58.59	58.44	58.01				57.53	57.08	53.85	53.73	53.63	53.52	53.46	53.28	53.21	53.03						
Profundidade à soleira (m)	1.60	1.60				1.60	1.60	1.60	1.60	1.60				1.60	1.60	4.83	4.88	4.92	4.06	2.88	2.23	2.89	1.92	1.75					
Inclinação (%)		2.70%						1.48%	1.99%	1.58%	0.92%		0.72%		0.79%	2.48%	0.30%	0.30%	0.30%	0.30%	0.30%		0.30%		0.30%		0.30%	1.53%	
Características do coletor	PPc SN8 DN200																												

Proteção em betão

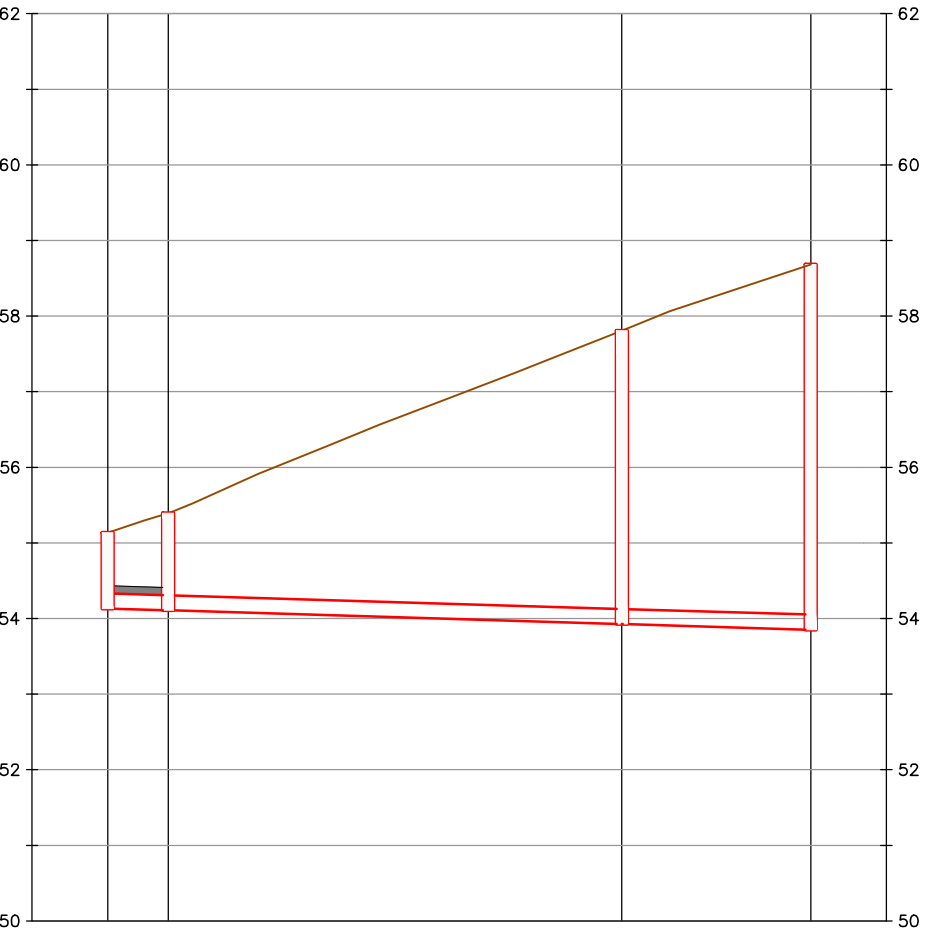

Câmara de visita	CV.0.1.9		CV.0.1.8		CV.0.1.7		CV.0.1.6
Distância parcial (m)	8.00				60.00		25.00
Distância à origem (m)	8.00				68.00		93.00
Cota do terreno (m)	55.13		55.39		57.81		58.68
Cota da soleira (m)	54.13		54.11		53.93		53.85
Profundidade à soleira (m)	1.00		1.28		3.88		4.83
Inclinação (%)	0.30%				0.30%		0.30%
Características do coletor	PPc SN8 DN200						

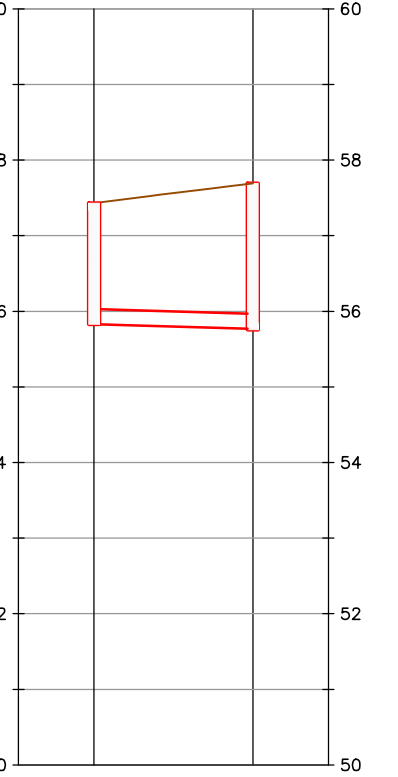

Câmara de visita	CV.0.1.3	CV.0.1.2
Distância parcial (m)		21.00
Distância à origem (m)		21.00
Cota do terreno (m)	57.43	57.69
Cota da soleira (m)	55.83	55.76
Profundidade à soleira (m)	1.60	1.94
Inclinação (%)		0.30%
Características do coletor	PPc SN8 DN200	

Revisão

Descrição

Data

Rubrica

ÁGUAS DA REGIÃO DE AVEIRO
Grupo Águas de Portugal

ÁGUAS RESIDUAIS DA RUA E TRAVESSA DO PORTO DAS VACAS - ÁGUEDA

PROJETO DE EXECUÇÃO

ESTUDOU: Ana Carolina Cortesio

DESENHO: Bruno Telo

CONFERIU: Rui Mendes

VERIFICOU: Ana Carolina Cortesio

REDE DE DRENAGEM DE ÁGUAS RESIDUAIS

PERFIS LONGITUDINAIS DA REDE GRAVÍTICA
FOLHA 1 DE 2

FICHEIRO: 1408-PE-PD-2.2.dwg
LAYOUT: 2.2-1

ESCALA: 1/1000, 1/500

DATA: novembro/2020

DESENHO Nº: 2.2.1

REVISÃO: 0