




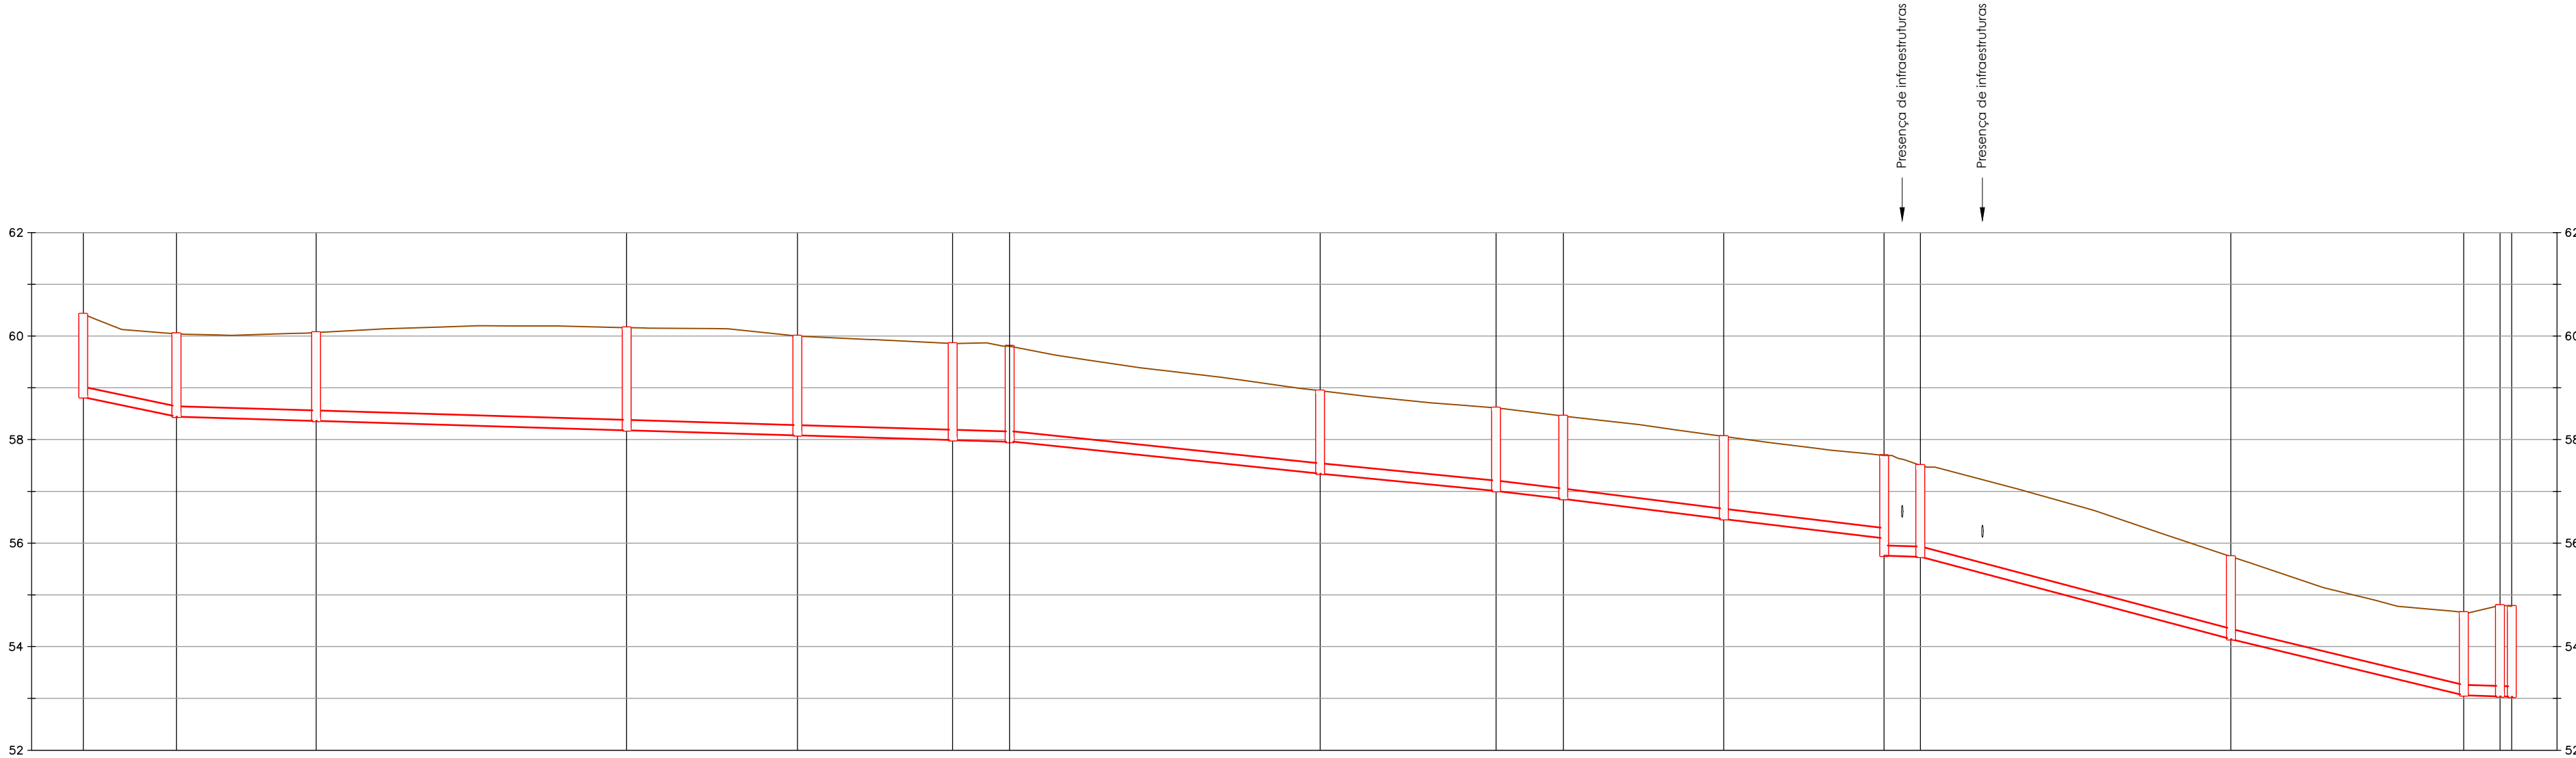

Câmara de visita	CV.01.35	CV.01.34	CV.01.33	CV.01.32	CV.01.31	CV.01.30	CV.01.29	CV.01.28	CV.01.27	CV.01.26	CV.01.25	CV.01.24	CV.01.23	CV.01.22	CV.01.21	CV.01.20	CV.01.00
Distância parcial (m)	18,00	27,00	60,00	33,00	30,00	11,00	60,00	34,00	13,00	31,00	31,00	7,00	60,00	45,00	7,00	467,00	917,00
Distância à origem (m)	18,00	45,00	105,00	138,00	168,00	179,00	239,00	273,00	286,00	317,00	348,00	355,00	415,00	460,00	467,00	917,00	1.384,00
Cota do terreno (m)	60,42	60,05	60,07	60,16	60,00	59,86	59,80	59,94	59,61	59,45	59,06	57,69	57,50	55,74	54,66	54,90	54,98
Cota da soleira (m)	58,82	58,44	58,36	58,18	58,08	57,99	57,96	57,34	57,01	56,85	56,46	56,09	55,76	54,15	53,06	53,04	53,03
Profundidade à soleira (m)	1,60	1,60	1,71	1,98	1,92	1,87	1,85	1,60	1,60	1,60	1,60	1,60	1,74	1,60	1,54	1,76	1,75
Inclinação (%)	2,09%	0,30%	0,30%	0,30%	0,30%	0,30%	1,03%	0,98%	1,19%	1,26%	1,20%	0,30%	2,65%	2,41%	0,30%	0,30%	0,30%
Características do coletor	PPc SN8 DN200																

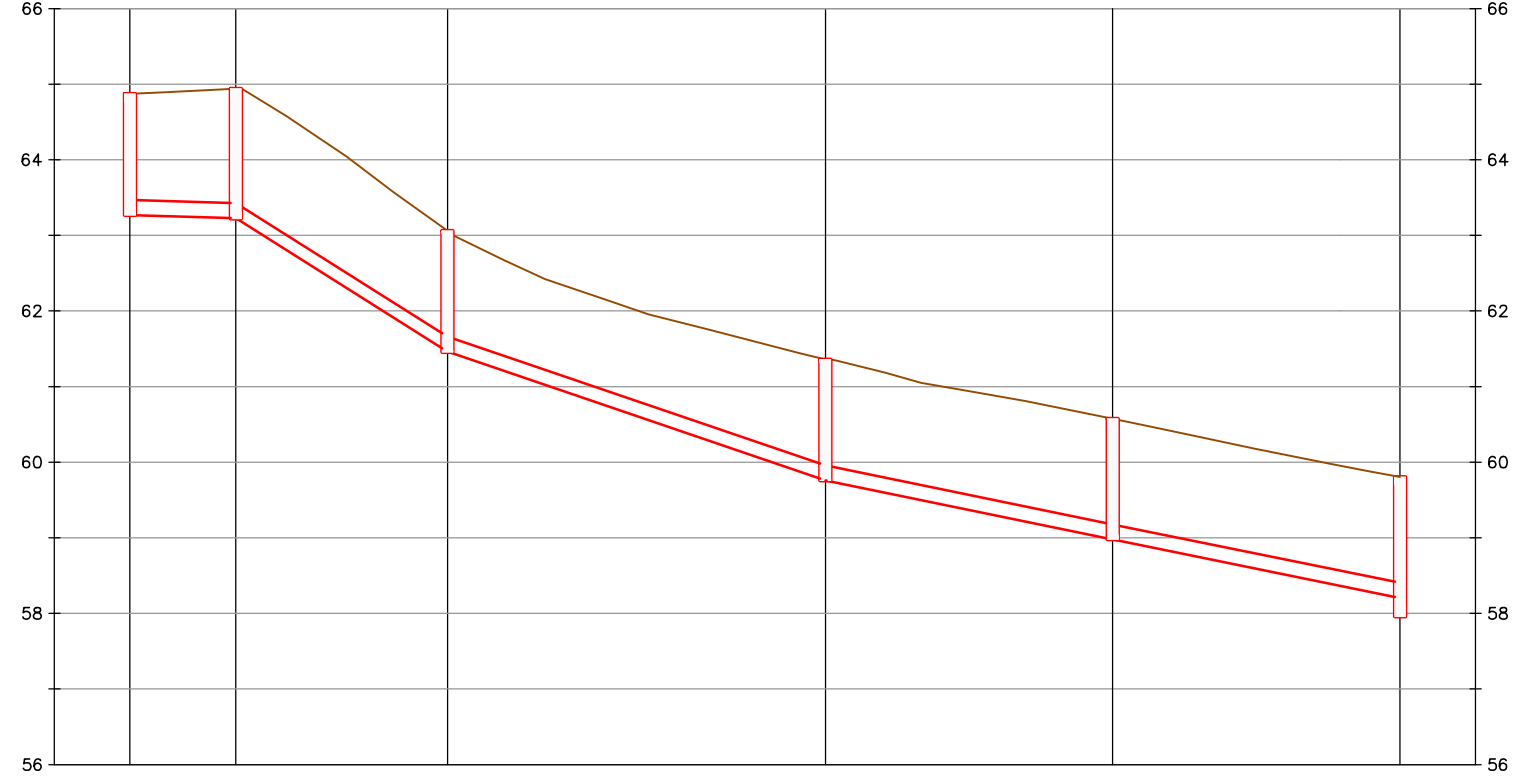

Câmara de visita	CV 01.41	CV 01.40	CV 01.39	CV 01.38	CV 01.37	CV 01.36
Distância parcial (m)	14.00	28.00	50.00	38.00	38.00	
Distância à origem (m)	14.00	42.00	92.00	130.00	168.00	
Cota do terreno (m)	64.87	64.94	63.06	61.36	60.57	59.80
Cota da soleira (m)	63.27	63.22	61.46	59.76	58.98	58.20
Profundidade à soleira (m)	1.60	1.72	1.60	1.60	1.60	1.60
Inclinação (%)	0.30%	6.30%	3.40%	2.05%	2.03%	
Características do coletor	PPc SNB DN200					

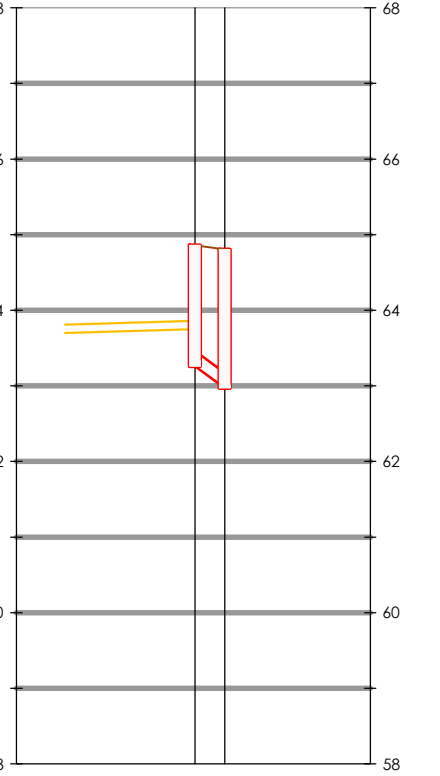

Câmara de visita	CD 01.42
Distância parcial (m)	3.94
Distância à origem (m)	3.94
Cota do terreno (m)	64.86
Cota da soleira (m)	63.26
Profundidade à soleira (m)	1.60
Inclinação (%)	7.36
Caraterísticas do coletor (mm)	PEAD PE100 PN10 DN110 PPc SNB DN200

ÁGUAS DA REGIÃO DE AVEIRO

Grupo Águas de Portugal

MOBIPLAN

ESTUDOU: Ana Carolina Cortesio

DESENHO: Francisco Pereira

CONFERIU: João Pereira

VERIFICOU: João Pereira

1408-PE-PD-2.2.dwg

2.2.2

REDE DE DRENAGEM DE ÁGUAS RESIDUAIS

PERFIS LONGITUDINAIS DA REDE GRAVÍTICA

FOLHA 2 DE 2

ESCALA: 1/1000, 1/500

DATA: novembro/2020

DESENHO Nº: 2.2.2

REVISÃO: 0

Revisão

Descrição

Data

Rubrica