

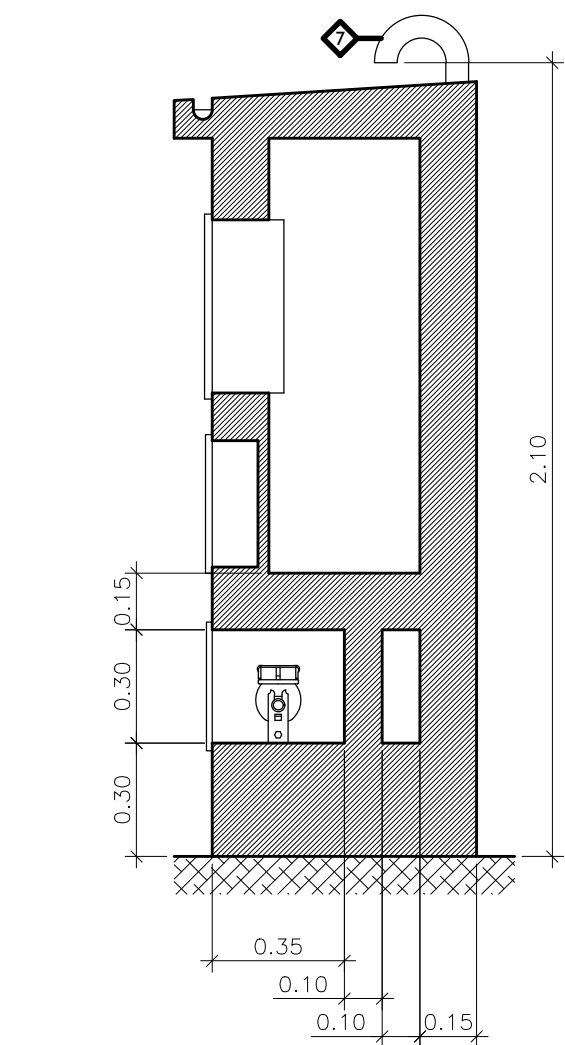


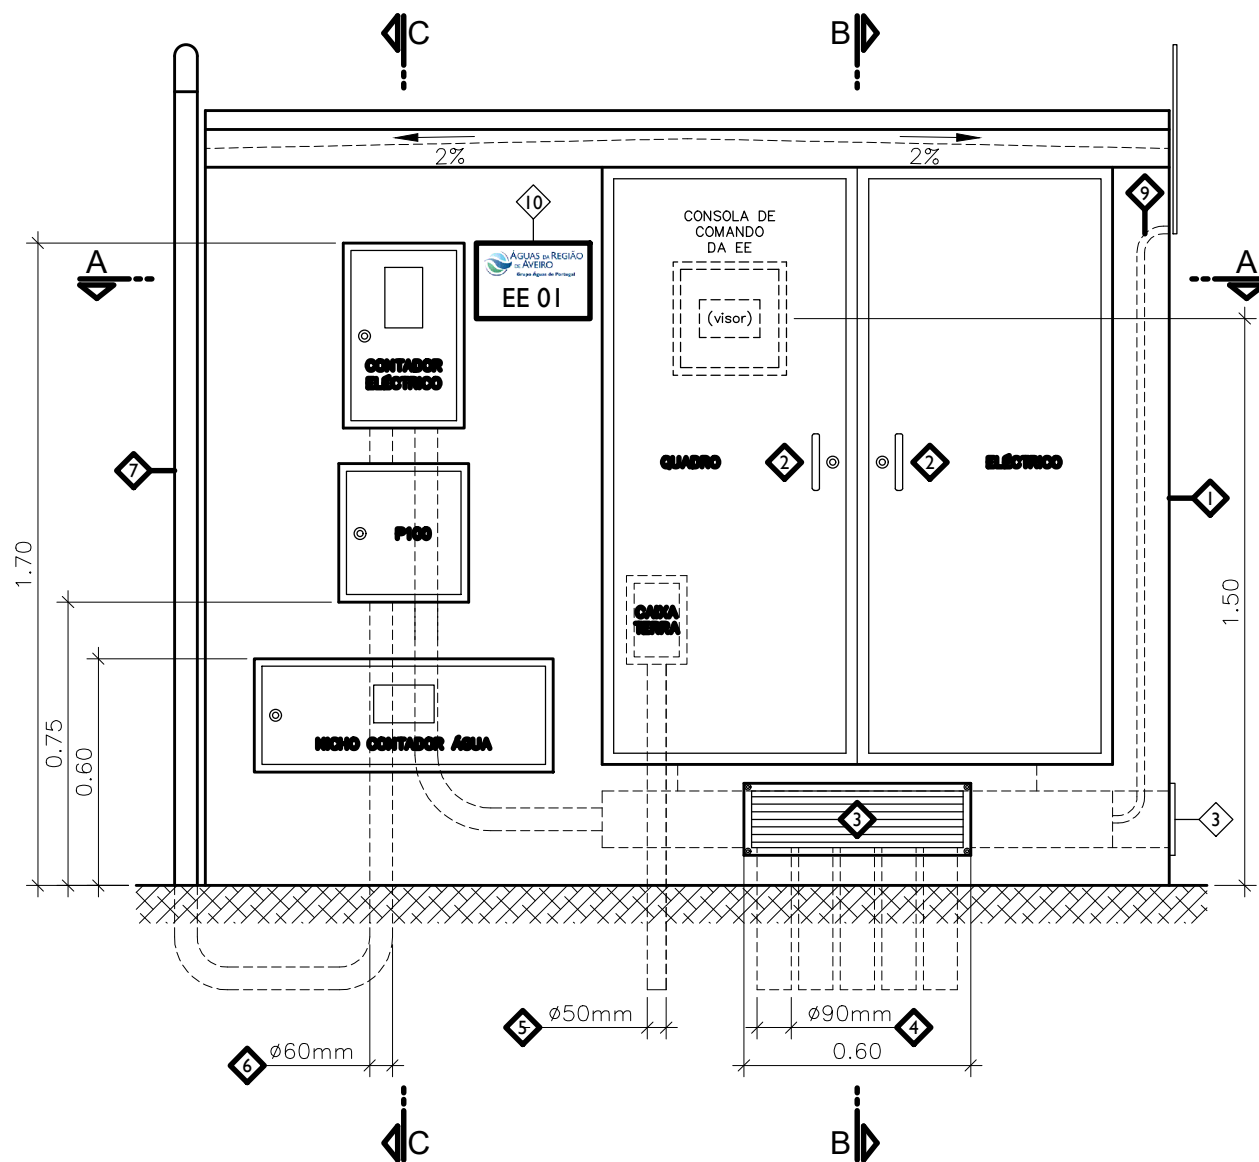


CORTE C-C

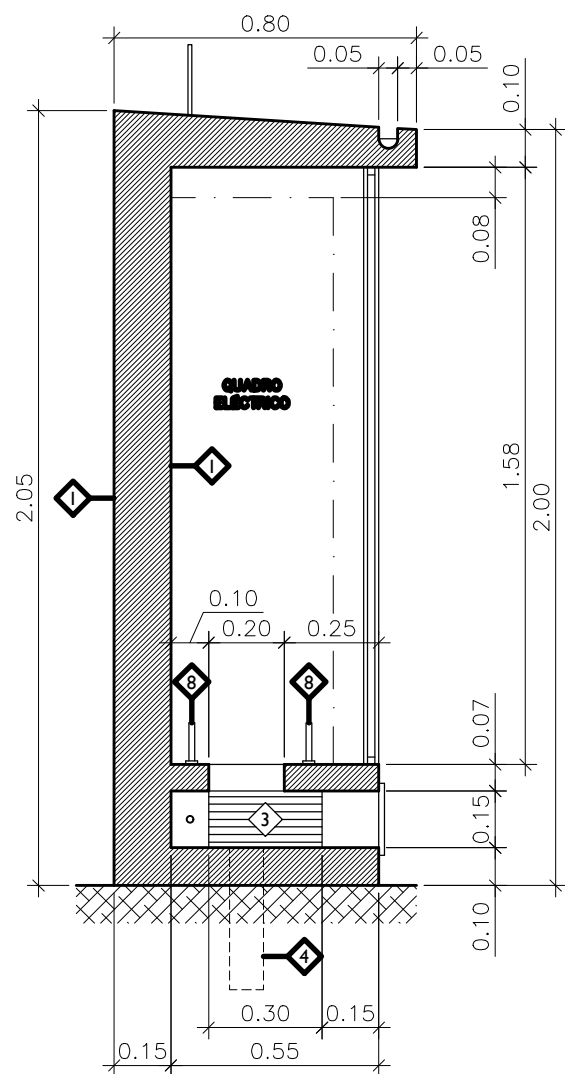


CORTE B-B

PORMENOR DO NICHOS CONTADOR ÁGUA

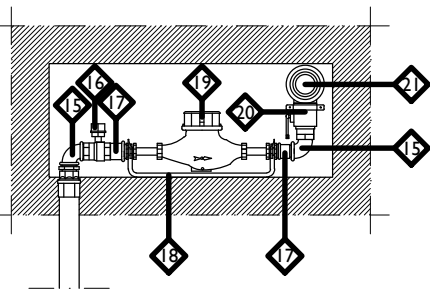

LEGENDA

- 1 TOMADA DE CARGA EM FERRO FUNDIDO DÚCTIL
- 2 REDE DE DISTRIBUIÇÃO
- 3 ACESSÓRIO DE ENCAIXE RÁPIDO
- 4 TUBO DE POLIETILENO DE ALTA DENSIDADE (PEAD PN10)
- 5 JOELHO MACHO-FÊMEA 1 1/2"
- 6 VÁLVULA DE ESFERA DE 1 1/2"
- 7 UNIÃO MACHO-FÊMEA DE REDUÇÃO (mediante contador a instalar pela AdRA)
- 8 SUPORTE PARA CONTADOR
- 9 CONTADOR A INSTALAR PELA AdRA (DN a indicar em obra)
- 10 VÁLVULA DE ESFERA DE 1 1/2" (c/ alavanca)
- 11 JUNTA "STORZ" 1 1/2"

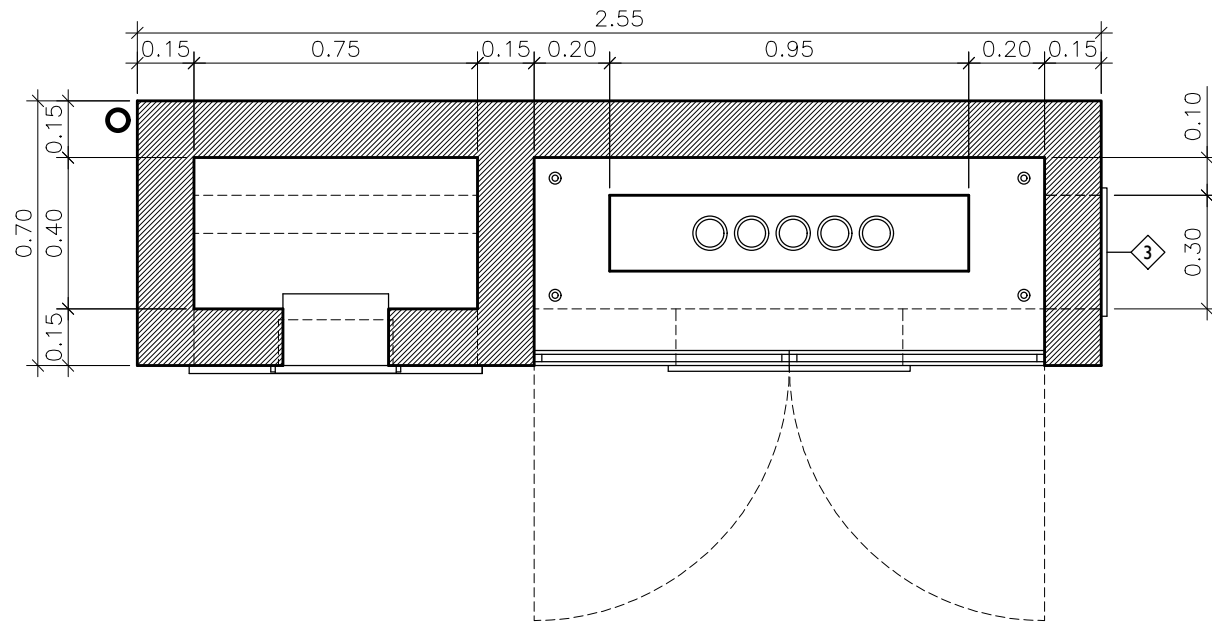

LEGENDA

- 1 PINTURA A TINTA TEXTURADA
- 2 PORTA DE DUAS FOLHAS EM PERIS DE ALUMINIO TERMOLACADO
- 3 GRELHA EM AÇO INOX AISI 316L FURADA, FIXA COM 6 PARAFUSOS EM AÇO INOX AISI 316L
- 4 CINCO TUBOS Ø90mm CORRUGADO VERMELHO (QUATRO PARA O POÇO E UM PARA A CÂMARA DE MANOBRAS)
- 5 DOIS TUBOS Ø40mm CORRUGADO VERMELHO
- 6 TUBO Ø68mm CORRUGADO VERMELHO
- 7 TUBO DE Ø63mm PVC 10kg/mm2 (quando aplicável)
- 8 QUATRO VARÕES ROSCADOS M10 COM PORCA INFERIOR E SUPERIOR PARA NIVELAMENTO DO QUADRO ELÉCTRICO
- 9 NEGATIVO PARA CAMINHO DE CABOS DE TELECOMUNICAÇÕES Ø20MM DE PROTEÇÃO MECÂNICA
- 10 PLACA DE IDENTIFICAÇÃO DA ESTAÇÃO ELEVATÓRIA



MOBIPLAN

ÁGUAS RESIDUAIS DA RUA E TRAVESSA DO
PORTO DAS VACAS - ÁGUEDA

PROJETO DE EXECUÇÃO

ESTUDOU: F. Ferreira

DESENHOU: Isabel Sousa

CONFERIU: F. Ferreira

VERIFICOU: F. Ferreira

INSTALAÇÕES ELÉTRICAS

MURAL DE ESTAÇÃO ELEVATÓRIA COM QUADRO
ELÉCTRICO/NICHOS ÁGUA PARA LIGAÇÕES EM BAIXA
TENSÃO ATÉ 41,4 KW

FICHEIRO:
1408-PE-PD-IE-3.dwg
LAYOUT:
IE-3

ESCALA

1/20

DATA

novembro/2020

DESENHO Nº

IE-3

REVISÃO

0