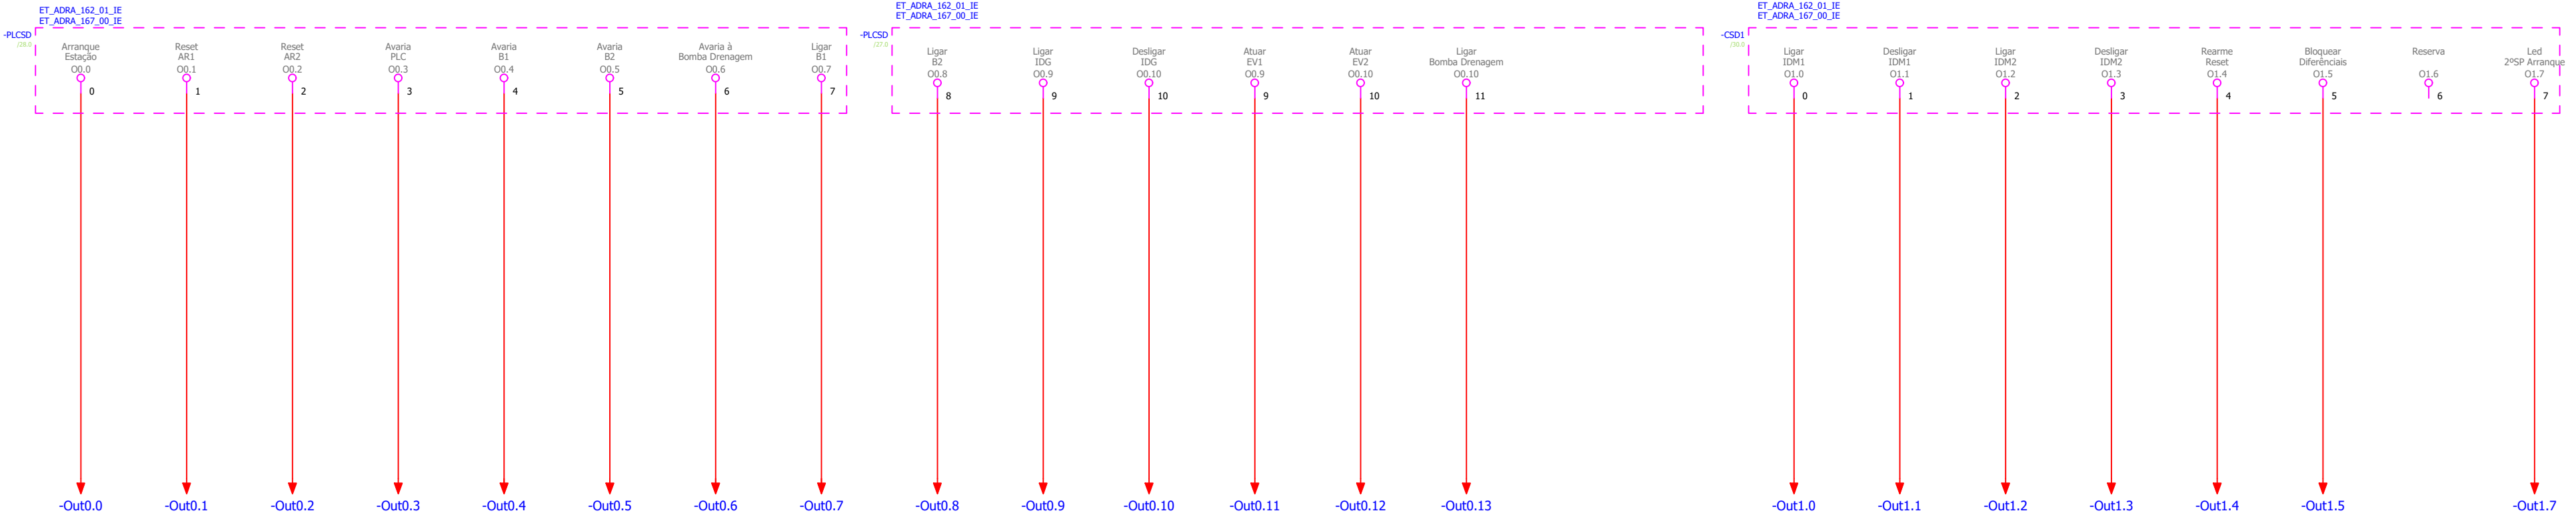


**MOBIPLAN**

ÁGUAS RESIDUAIS DA RUA E TRAVESSA DO  
PORTO DAS VACAS - ÁGUEDA

PROJETO DE EXECUÇÃO

ESTUDOU: F. Ferreira

DESENHOU: Isabel Sousa

CONFERIU: F. Ferreira

VERIFICOU: F. Ferreira

FICHEIRO:  
1408-PE-PD-IE-8.dwg  
LAYOUT:  
IE-8

ESCALA  
S/Escala

DATA  
novembro/2020

DESENHO Nº  
**IE-8**

REVISÃO  
**0**