
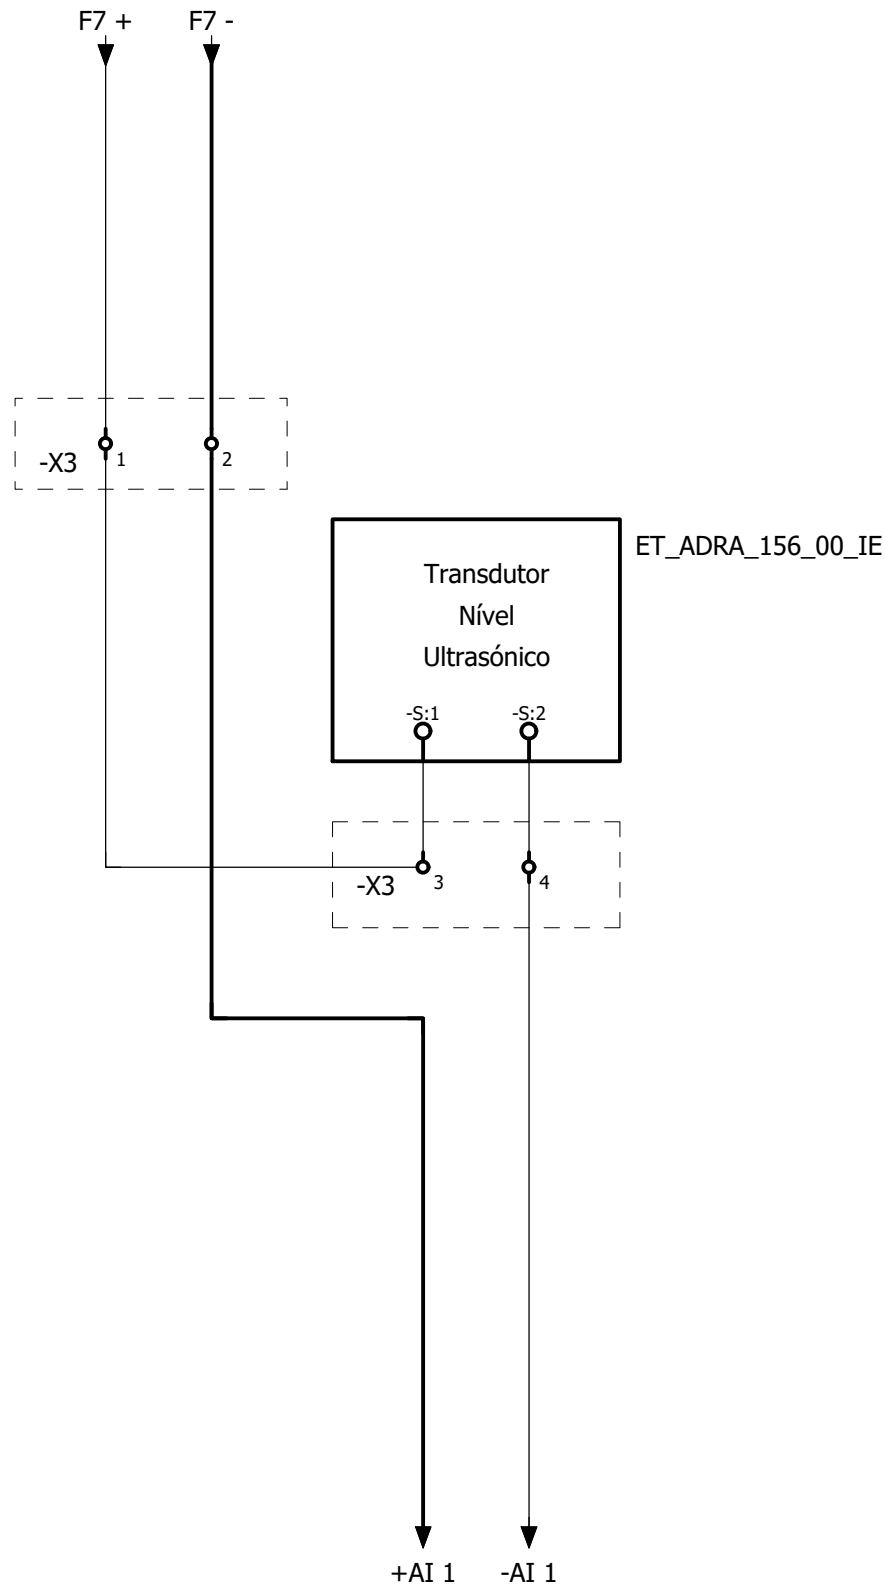
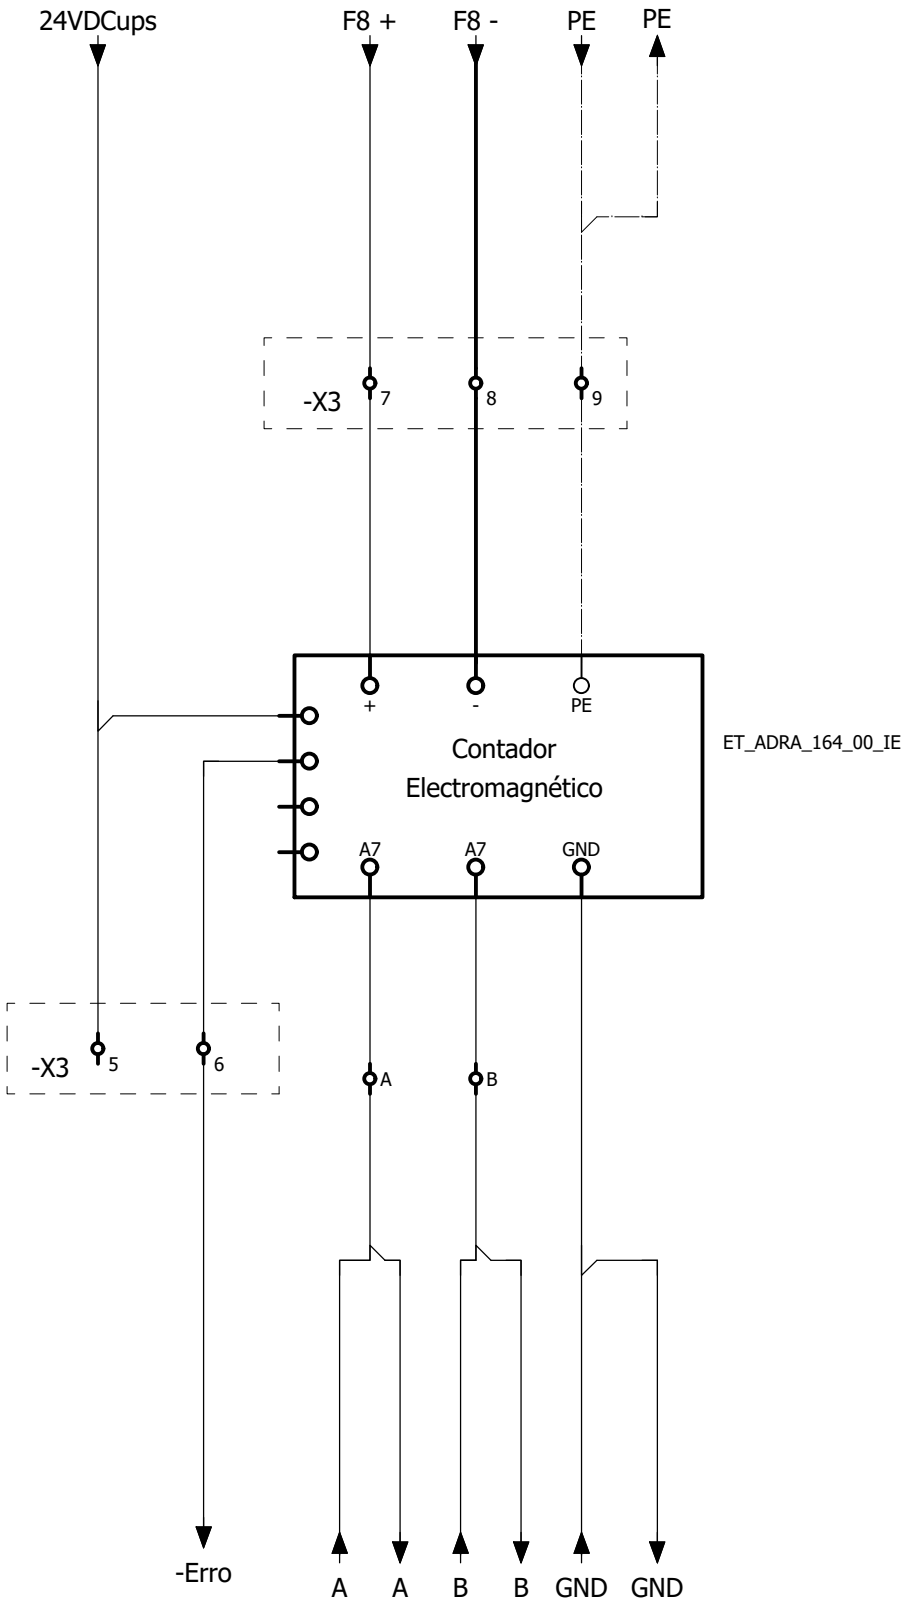
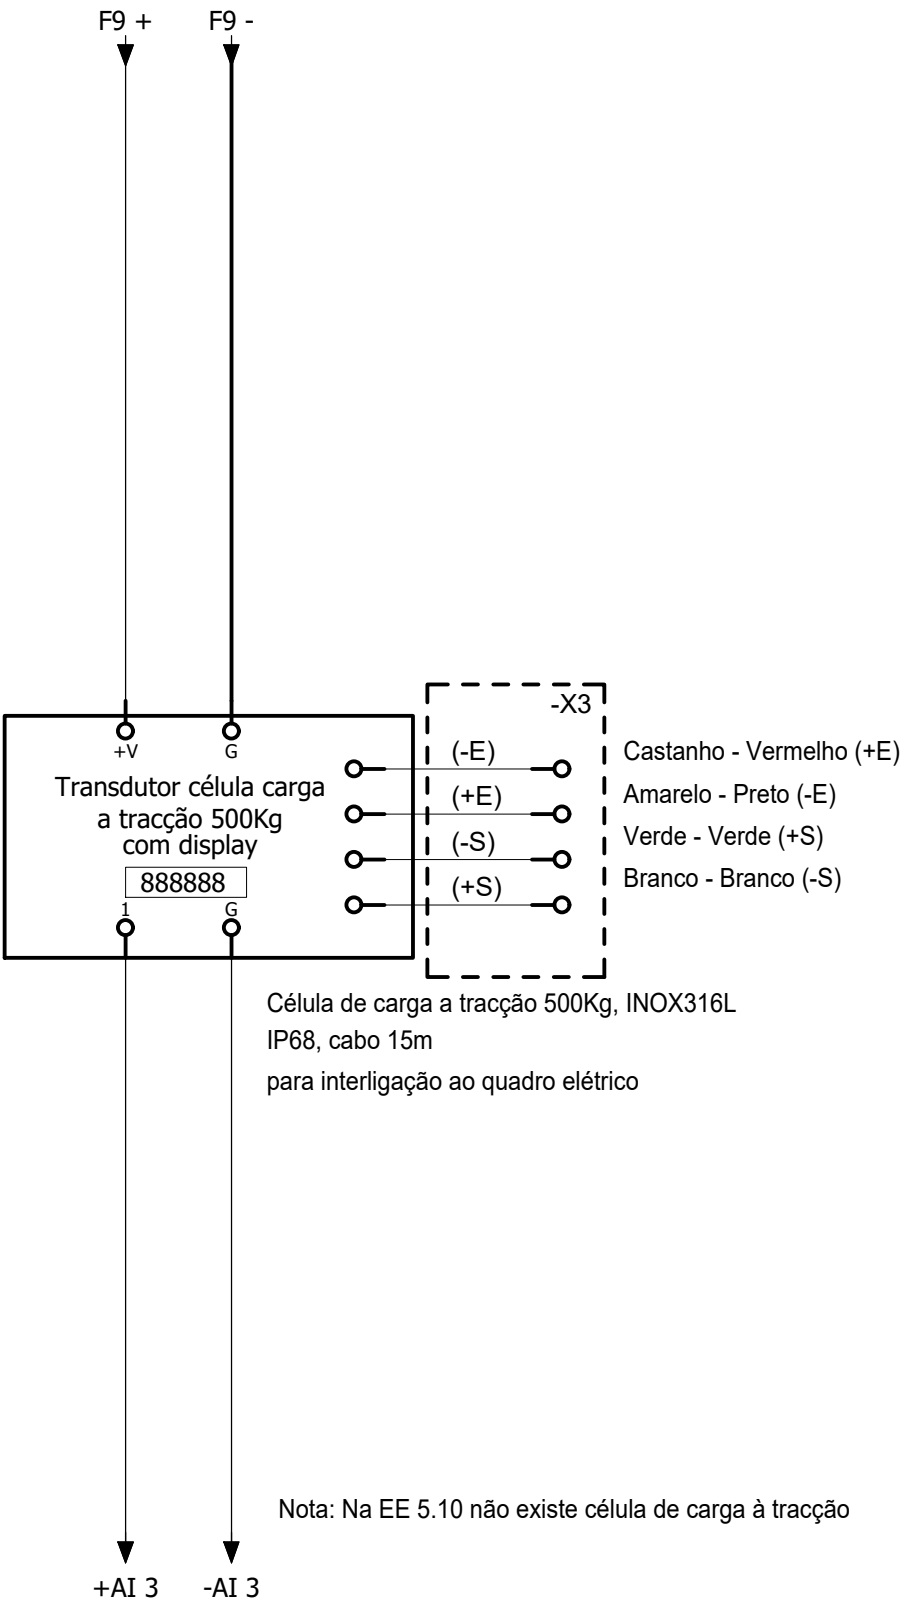
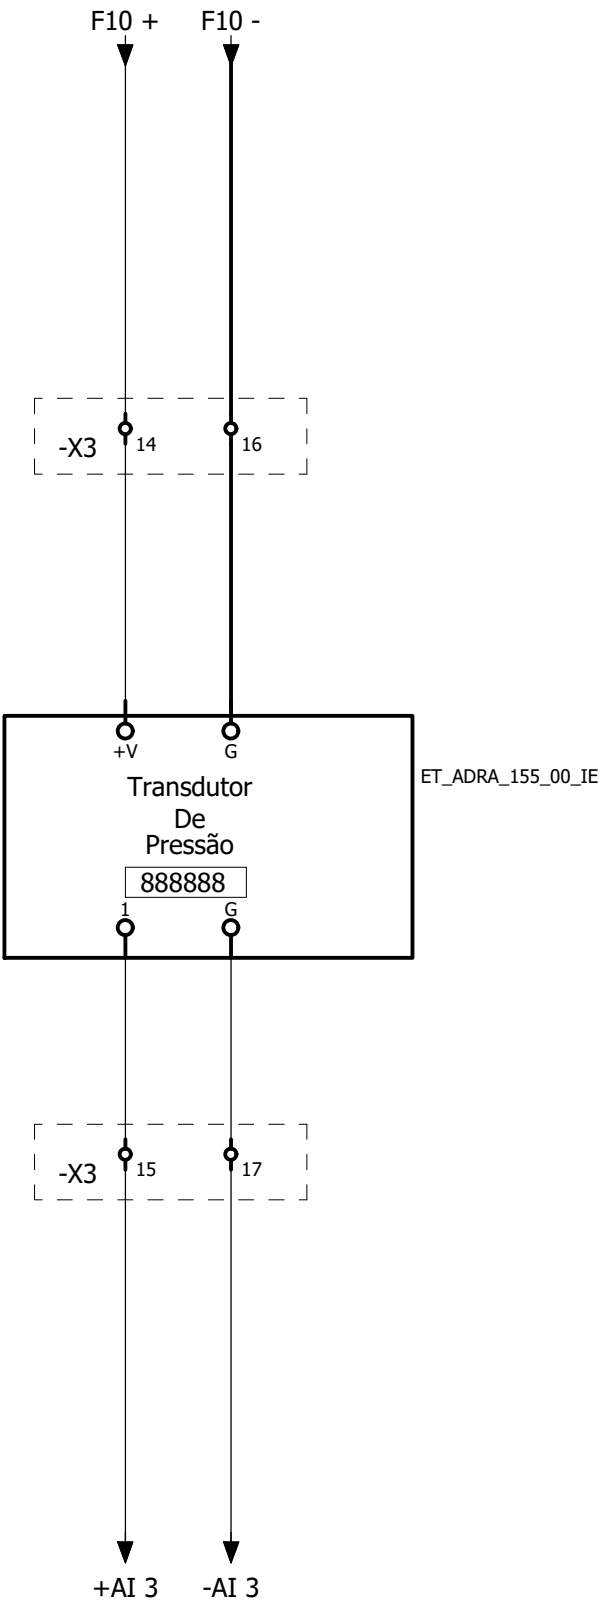


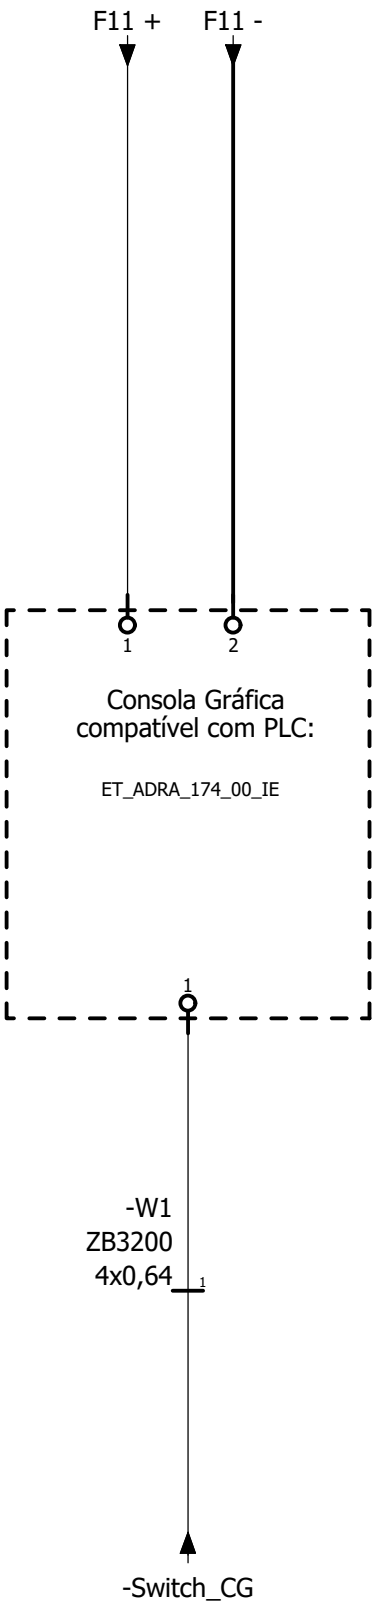

MOBIPLAN

ÁGUAS RESIDUAIS DA RUA E TRAVESSA DO PORTO DAS VACAS - ÁGUEDA

PROJETO DE EXECUÇÃO

ESTUDOU: F. Ferreira
DESENHO: Isabel Sousa
CONFERIU: F. Ferreira
VERIFICOU: F. Ferreira

INSTALAÇÕES ELÉTRICAS

ESTAÇÃO ELEVATÓRIA DE ÁGUAS RESIDUAIS
ESQUEMA DE LIGAÇÕES - INSTRUMENTAÇÃO

FICHEIRO: 1408-PE-PD-IE-g.dwg
LAYOUT: IE-g

ESCALA: S/Escala

DATA: novembro/2020

DESENHO Nº: IE-9

REVISÃO: 0