Perfil A

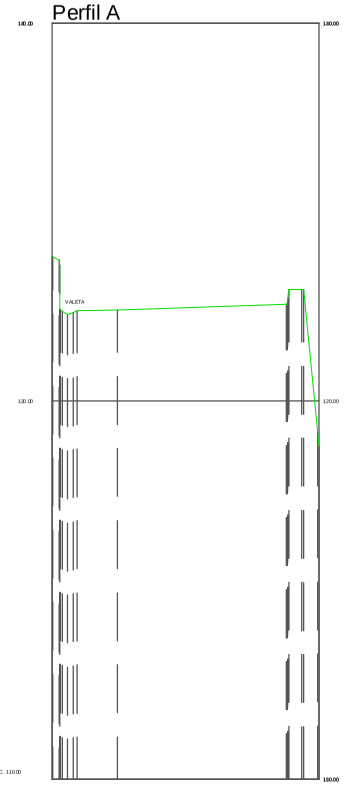

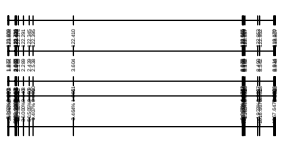

Perfil B

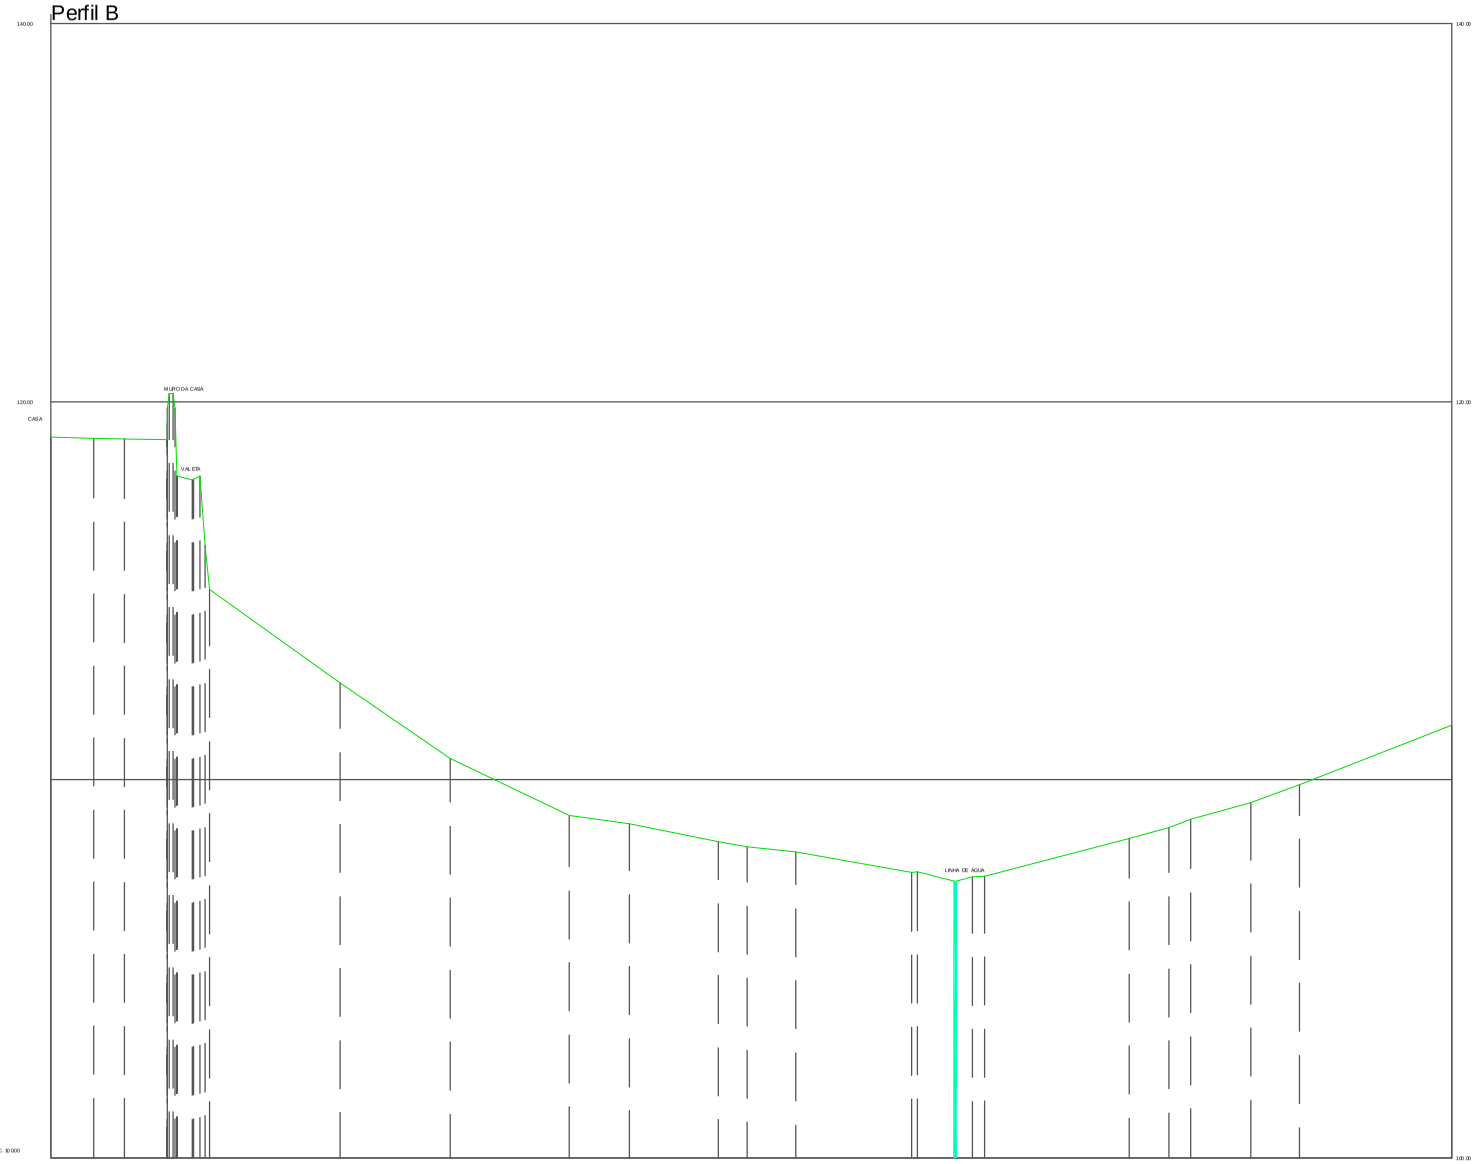

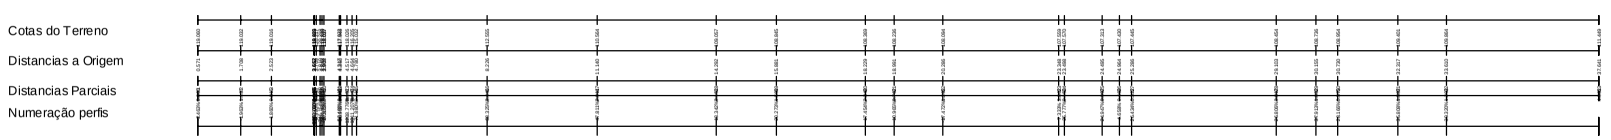

SECRETARIA REGIONAL DE EQUIPAMENTOS E INFAESTRUTURAS	DRESC DIREÇÃO REGIONAL DO EQUIPAMENTO SOCIAL E CONSERVAÇÃO	LEVANTADO: / DESENHADO:	ESCALAS: H=1/200	TÍTULO DO PROJECTO: RIBEIRO DO MASSAPEZ, PORTO DA CRUZ - ESTABILIZAÇÃO DA MARGEM ESQUERDA	Nº PLANO: 4 / Folha: 1 de: 1	PERFIS	DATA: DEZ/20 / Nº REGISTO: