




COORDENADAS DO LOCAL: 40°42'08.4"N 8°22'15.9"W (WGS 84)

Projeto:

PROGRAMA DE SUSTENTABILIDADE ENERGÉTICA DA ETAR SUL DE SEVER DO VOUGA - FASE II - SISTEMA DE APROVEITAMENTO DE ENERGIA HÍDRICA

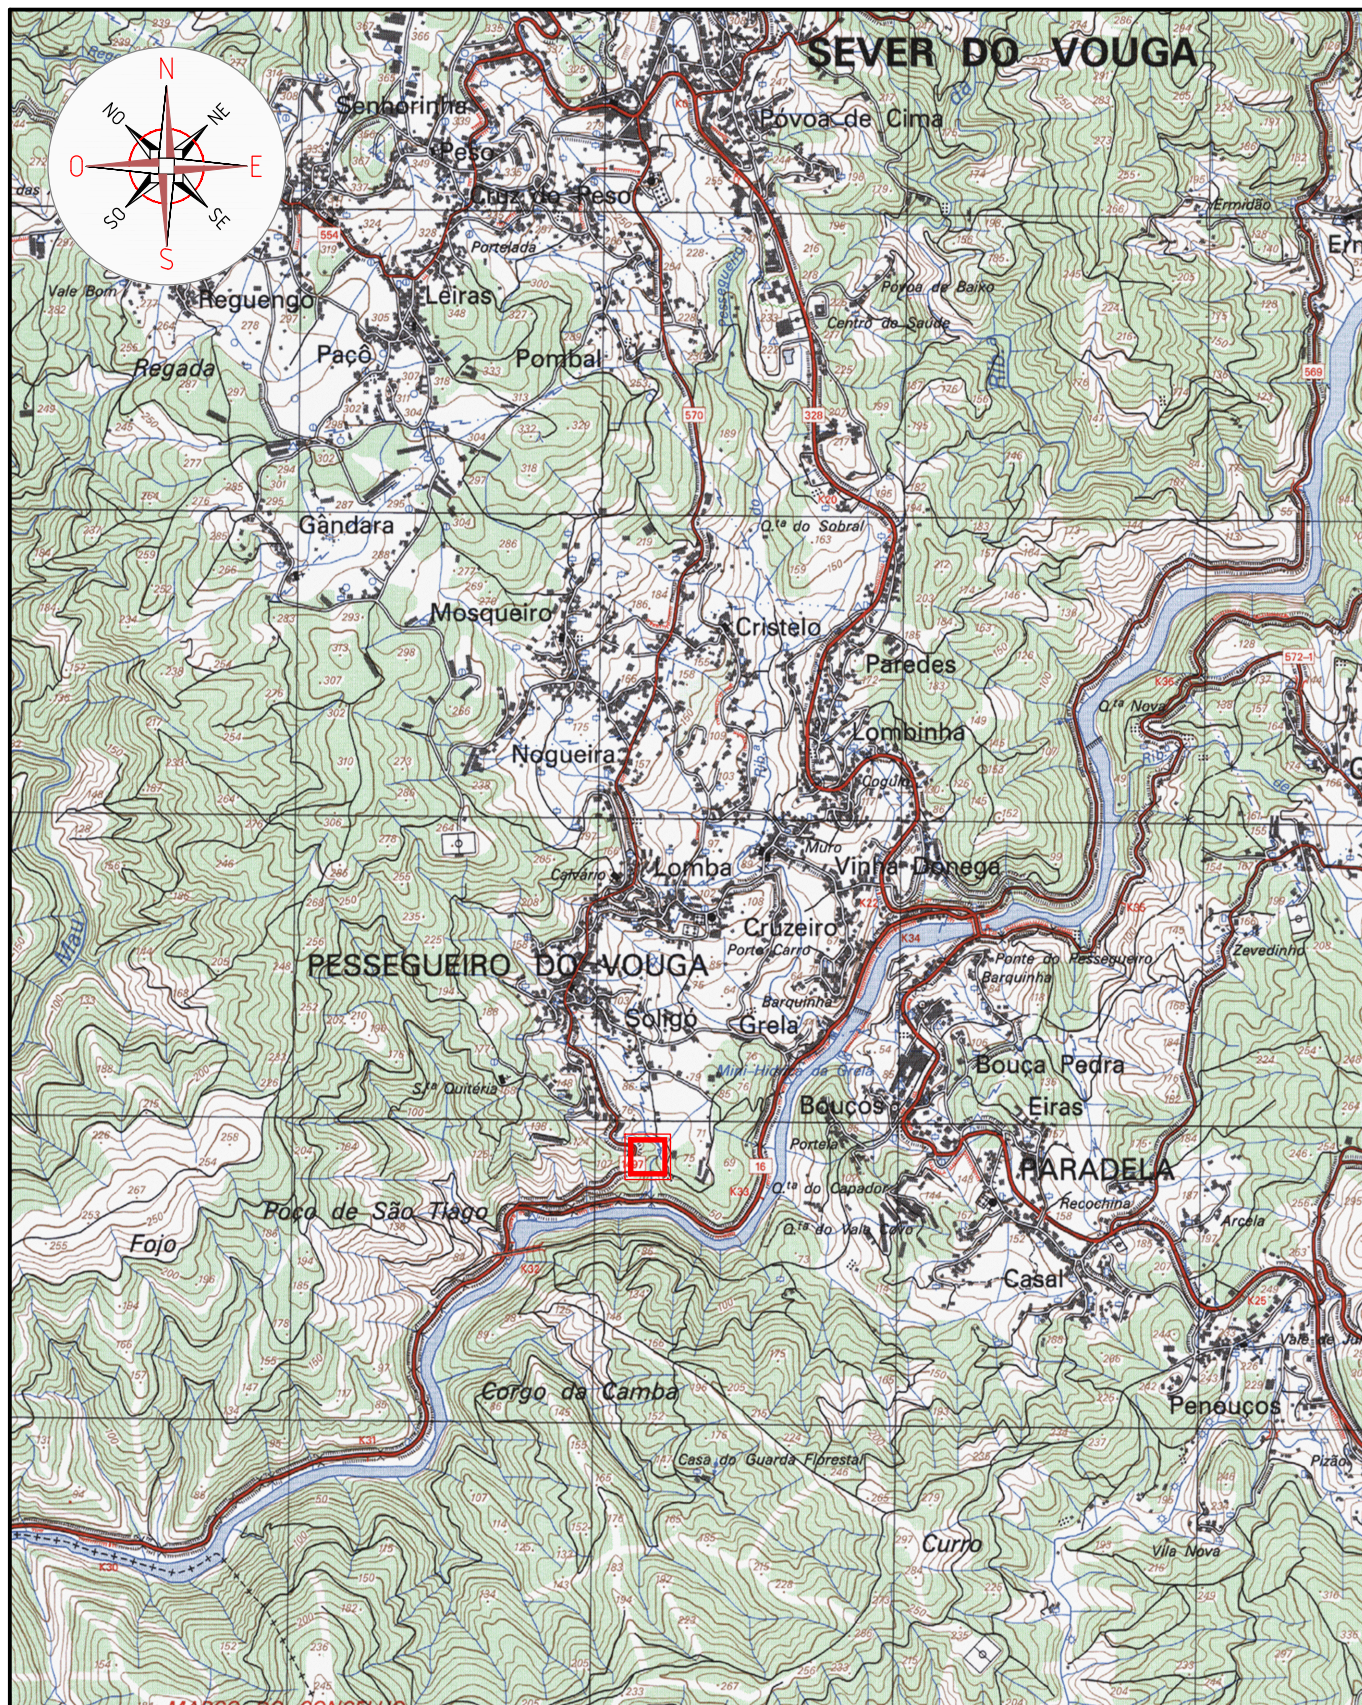

Data:
15/02/2021

Designação:

PLANTA DE LOCALIZAÇÃO

Projeto:
VF

Verificou:
VF

Aprovou:
AR

Obs.:

Ref.º:

Des. nº:

Escala:

1:25 000