




ÁREA DE INTERVENÇÃO

Projeto:

PROGRAMA DE SUSTENTABILIDADE ENERGÉTICA DA ETAR SUL DE SEVER
DO VOUGA - FASE II - SISTEMA DE APROVEITAMENTO DE ENERGIA HÍDRICA

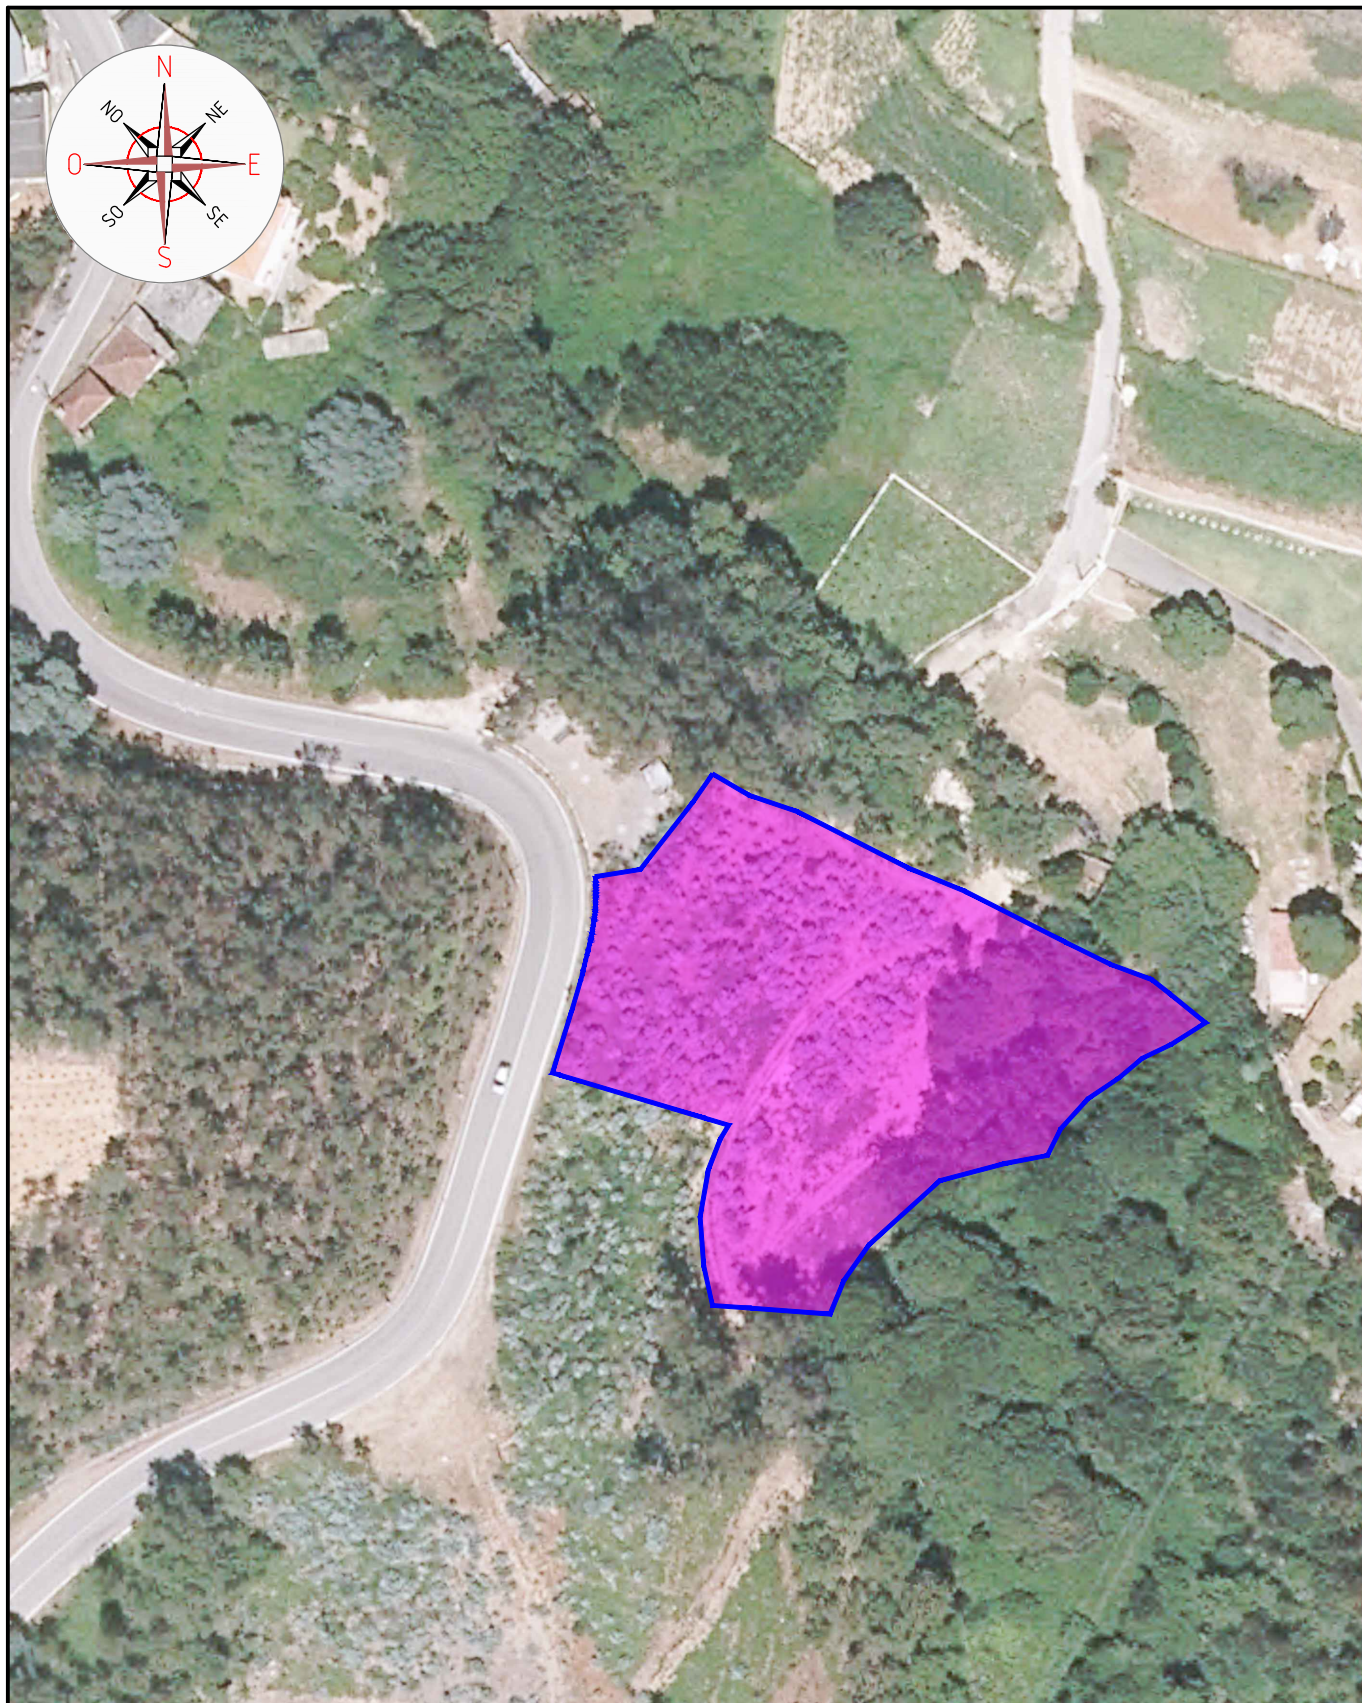

Data:

15/02/2021

Designação:

PLANTA DE IMPLANTAÇÃO

Ref.º:

Projeto:

VF

Des. nº:

2

Verificou:

VF

Obs.:

Aprovou:

AR

Escala:

1:1 000