


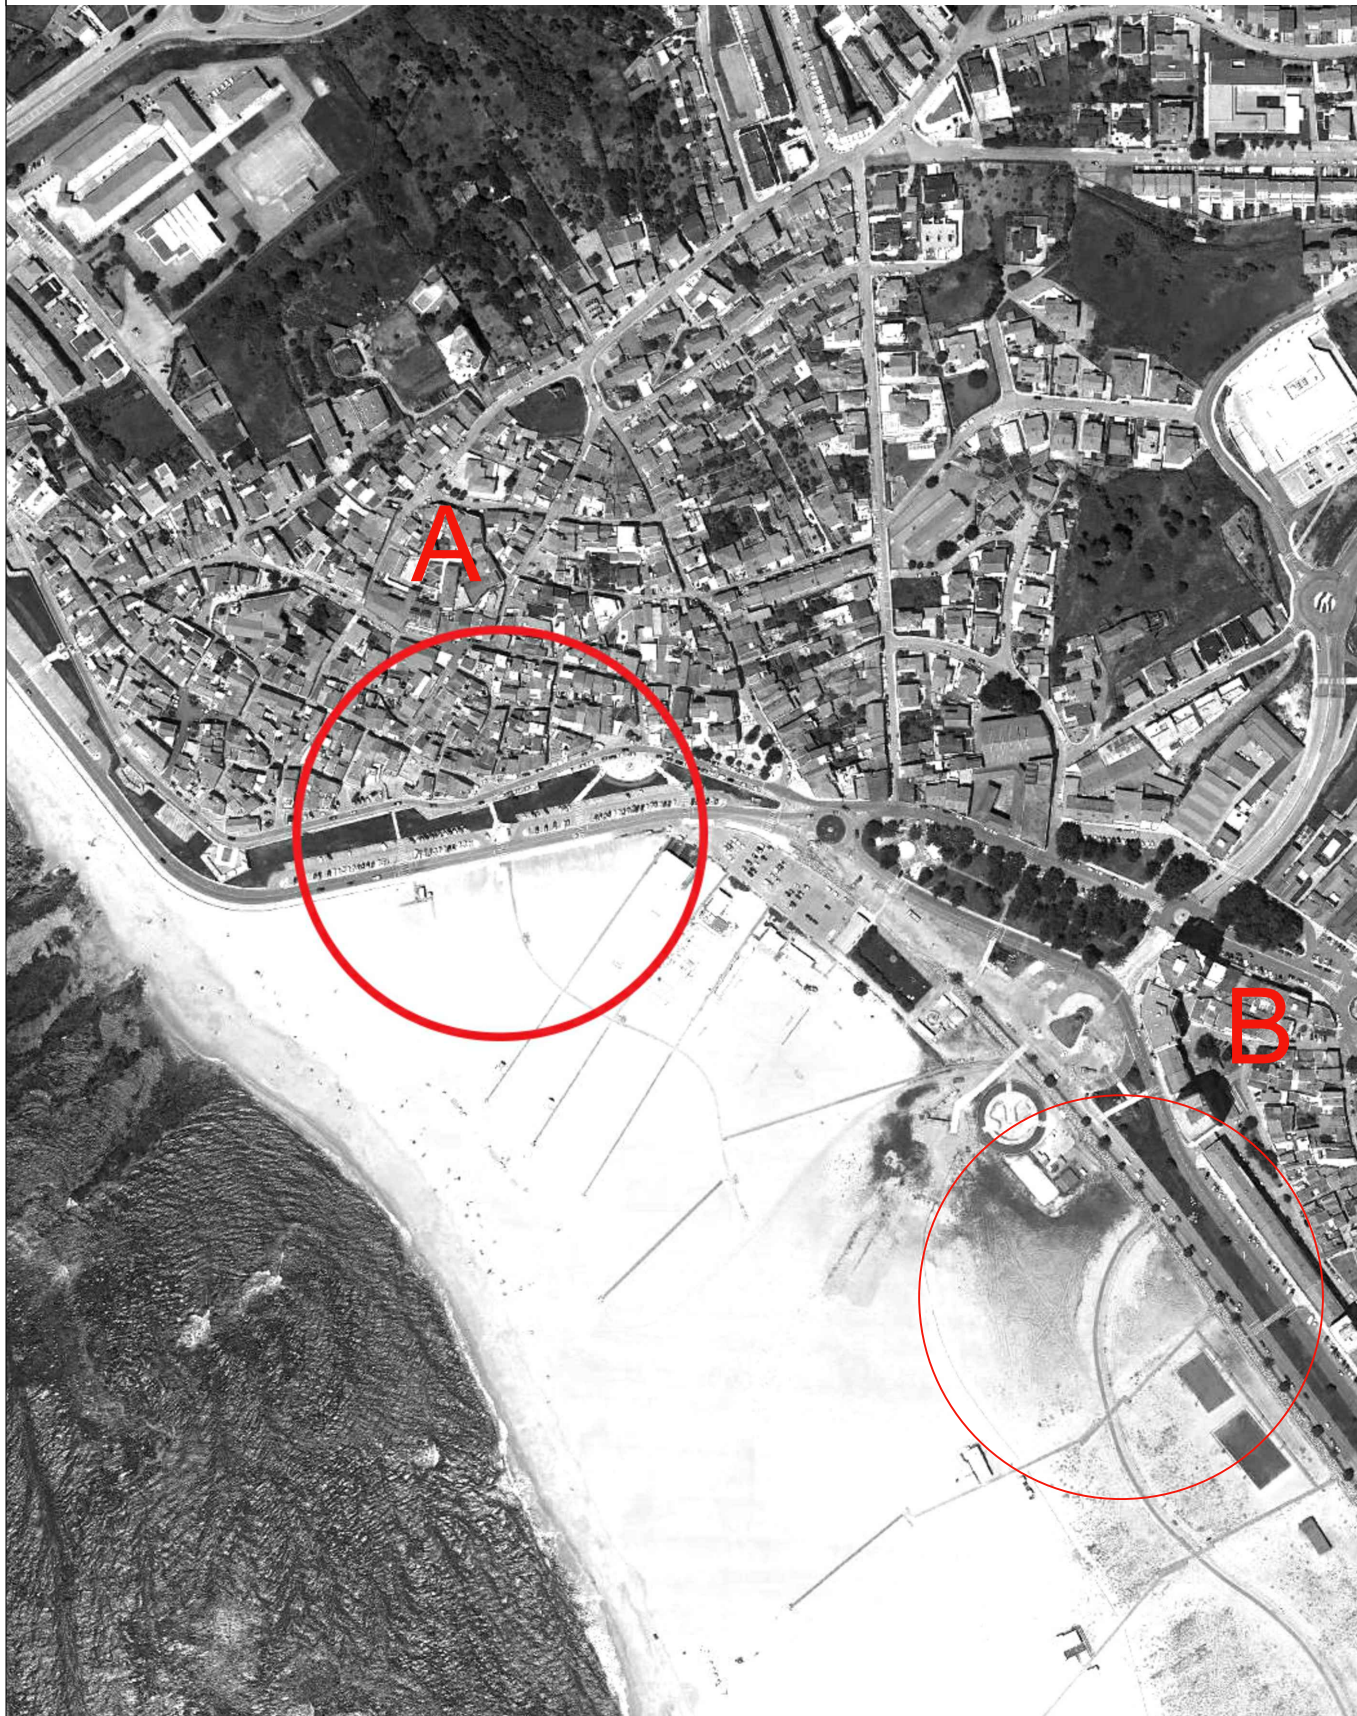

Este desenho, os seus conceitos arquitetónicos, urbanísticos, programáticos e funcionais, são propriedade da Câmara Municipal da Figueira da Foz, não podendo ser utilizados, reproduzidos ou divulgados sem a sua autorização, conforme estabelecido no Código de Direito de Autor e Direitos Conexos.



Projeto:
Parques de Estacionamento Buarcos
Concessão
Freguesia:
Buarcos e S. Julião
Localização:
Figueira da Foz

Descrição:
Planta de Localização

Especialidade:
Arquitectura
Fase:
Estudo Prévio

Data:
Janeiro 2021
Revisão:
Data da Revisão:
Ficheiro:
2L_OL_PEMB-ARO-PB-R00.dwg
Escala:
1/5000
Número do Desenho:

Divisão de Obras e Projetos Municipais - DOMP
Serviço de Estudos e Projetos de Obras Públicas - SEPOP
Projetou: Arqº Rui Silva
Desenhou: Arqº Gonçalo Pereira
Levantou:
Câmara Municipal da Figueira da Foz 233403300
Avenida Saraiva de Carvalho 3084-501 Figueira da Foz

001

figueira
da foz. para todos