
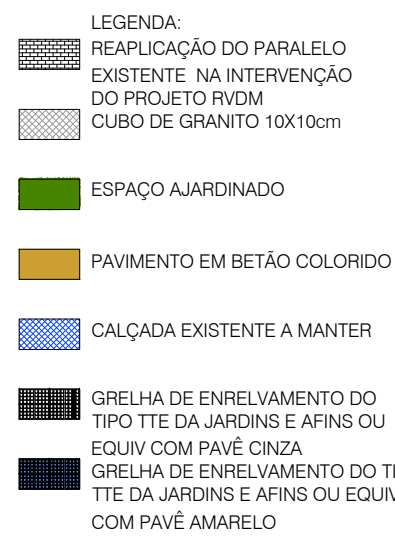


 

153 lugares
dos quais
4 de mobilidade reduzida
2 de carregamento elétrico

Projeto:
Parques de Estacionamento em Buarcos
Concessão
Freguesia:
Buarcos e S. Julião
Localização:

Frente Marítima de Buarcos, mas a

Notas:
Todas as medidas estão referenciadas em metros
Todas as medidas devem ser verificadas/confirmadas em obra

Descrição:
Planta Parque B - Skate Park

Especialidade:
Arquitetura
Fase:
Projeto Execução
Data:
Dezembro de 202
Revisão:

Ficheiro:
20_48_FEB-ARO-PE-GER.dwg
Escala:
1/200
Número do Desenho:

Divisão de Obras e Projetos Municipais - DOMP
Serviço de Estudos e Projetos de Obras Públicas - SEPOP
Projetou: Rui Afonso Silva
Desenhou: Rui Afonso Silva
Levantou:
Câmara Municipal da Figueira da Foz
Avenida Sarolva de Carvalho
3084-501 Figueira da Foz
233403300

003

figueira
da foz. para todos