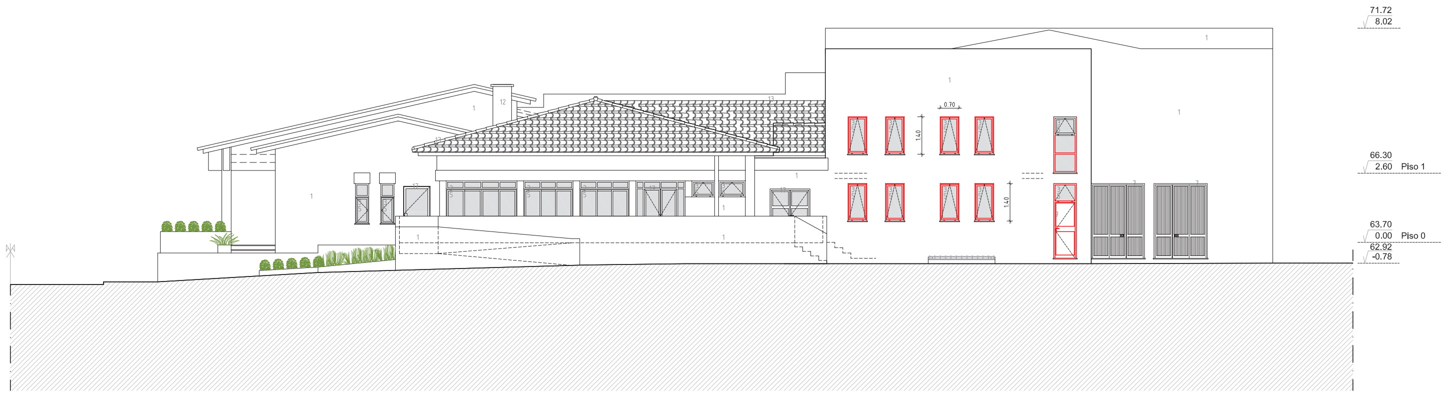

ALÇADO NASCENTE

VÃOS ESCALA: 1/100	Vi01	Ve01	Ve02 (inferior)	Ve02 (superior)	Ve03	Ve04
ALÇADOS E PLANTAS	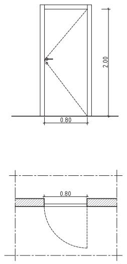	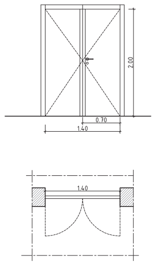	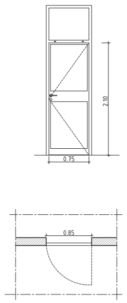	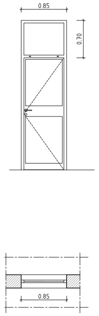	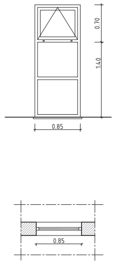	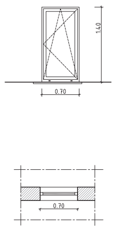
Quantidades	01	01	01	01	01	08
Dimensões	0.80x2.00	0.80x2.00	0.85x2.10	0.85x0.70	0.85x1.40 + 0.85x0.70	0.70x1.40
Tipo de movimento	1 folha de batente	2 folha de batente	1 folha de batente	Fixo	Dois fixos e topo superior com abertura basculante	Abertura oscilobatente
Material/ Acabamento	Porta alveolar de batente com acabamanto em CPL branco tipo Cicodoor série standard ou equivalente	Porta em aluminio lacado a branco, com corte térmico, série A.006 em tipo Extrusal ou equivalente	Porta em aluminio lacado a branco, com corte térmico, série A.006 em tipo Extrusal ou equivalente	Janela em aluminio lacado a branco, com corte térmico, série A.006 em tipo Extrusal ou equivalente	Janela em aluminio lacado a branco, com corte térmico, série A.006 em tipo Extrusal ou equivalente	Janela em aluminio lacado a branco, com corte térmico, série A.006 em tipo Extrusal ou equivalente
Guarnições	Aros e guarnições de contraplacado com acabamento a CPL branco tipo Cicodoor série standard ou equivalente	Aros e guarnições de aluminio com acabamento lacado a branco tipo Extrusal ou equivalente	Aros e guarnições de aluminio com acabamento lacado a branco tipo Extrusal ou equivalente	Aros e guarnições de aluminio com acabamento lacado a branco tipo Extrusal ou equivalente	Aros e guarnições de aluminio com acabamento lacado a branco tipo Extrusal ou equivalente	Aros e guarnições de aluminio com acabamento lacado a branco tipo Extrusal ou equivalente
Puxadores	Puxador em aço inox, ref. IN.00.028.B, tipo JNF ou equivalente	Puxadores da série A.006, da Extrusal ou equivalente	Puxadores da série A.006, da Extrusal ou equivalente	-	Puxador da série A.006, da Extrusal ou equivalente	Puxador da série A.006, da Extrusal ou equivalente
Fechadura	Fechadura de embutir magnética para cilindro europeu, Ref. IN.20.835, tipo JNF, ou equivalente	Fechadura da série A.006, da Extrusal ou equivalente	Fechadura da série A.006, da Extrusal ou equivalente	-	Fechadura da série A.006, da Extrusal ou equivalente	Fechadura da série A.006, da Extrusal ou equivalente
Dobradiças/ Calhas	Dobradiças com mola, ref. SM.005.C, tipo JNF ou equivalente	Dobradiças da série A.006, da Extrusal ou equivalente	Dobradiças da série A.006, da Extrusal ou equivalente	-	Dobradiças da série A.006, da Extrusal ou equivalente	Dobradiças da série A.006, da Extrusal ou equivalente
Resistência ao fogo	-	-	-	-	-	-
Vidros	-	Vidro interior laminado de 4mm + 16mm de caixa de ar + 6 mm de vidro temperado exterior	-	Vidro interior laminado de 4mm + 16mm de caixa de ar + 6 mm de vidro temperado exterior	Vidro interior laminado de 4mm + 16mm de caixa de ar + 6 mm de vidro temperado exterior	Vidro interior laminado de 4mm + 16mm de caixa de ar + 6 mm de vidro temperado exterior
Observações	-	-	-	-	-	-

ORIGAM
/ARQUITETURA
MAIANGA BUSINESS POINT
R. FERNANDO PASCOAL VERISSIMO DA COSTA
Nº17 MAIANGA, LUANDA
AV. ANTÓNIO DA FONSECA SIMÕES, 108
2300-530 TOMAR-PORTUGAL
www.origamgroup.com
origamportugal@origamgroup.com
telefone: +351 249 095 342

CLIENTE
Município de Tomar

OBRA
Projeto de execução para adaptação e regularização do Edifício da Nabância

LOCAL
Rua José Raimundo Ribeiro, nº 28, 30 e 32
Tomar

DESIGNAÇÃO
ARQUITETURA - Proposto - Fração F
ADENDA - Alçado e Mapa de vãos

DATA
Julho 2019

PROCESSO
PT17.50

FASE
Projeto Execução

GESTOR DE PROJETO
João Capitão, eng. OET#16653
Sandra Cardoso, arq. OA#15528
EQUIPA PROJETISTA
Sandra Cardoso, arq. OA#15528
Filipe Ramalho, arq. OA#13389
Sara Pereira, arq. OA#25921

ESCALA
1/50

DES. N.º
P-FF-02

Este projeto é propriedade intelectual dos seus autores. Nos termos da lei em vigor, é vedada a sua utilização ou reprodução sem a respetiva autorização por escrito.