

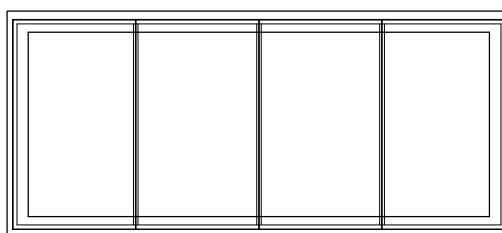



Caixa EST Nascente

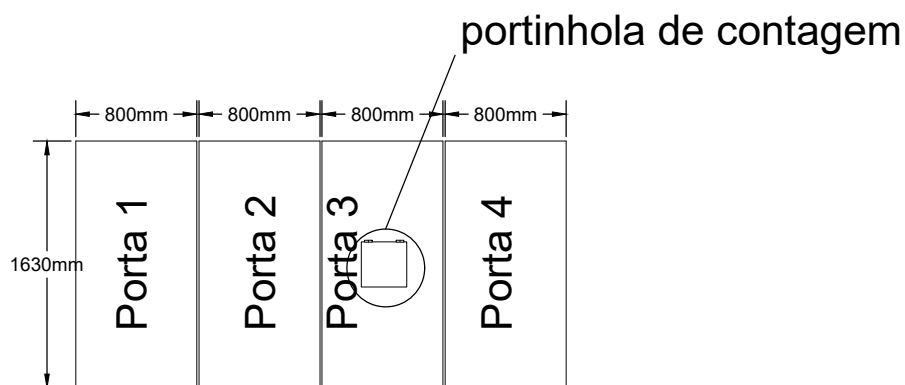

Ramal existente

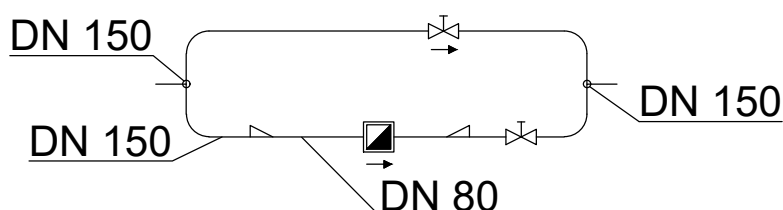

Novo ramal a criar

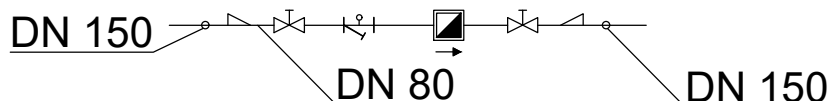

Projectou:	Data:	Rubrica:	INSTITUTO POLITÉCNICO DE SETÚBAL REMODELAÇÃO DOS RAMAIS DE ABASTECIMENTO DE ÁGUAS CAMPUS DO IPS - SETÚBAL	 IPS Instituto Politécnico de Setúbal						
Desenhou:	-	-								
Verificou:	-	-								
Visto:										
OBSERVAÇÕES:			CONTÉM: Remodelação ramal principal - ESTSetúbal	Desenho Nº: 1.1						
ESCALA: 1/50				<table><tr><td></td><td></td><td></td><td></td><td></td><td></td><td></td></tr></table> Substitui: Substituído por:						