


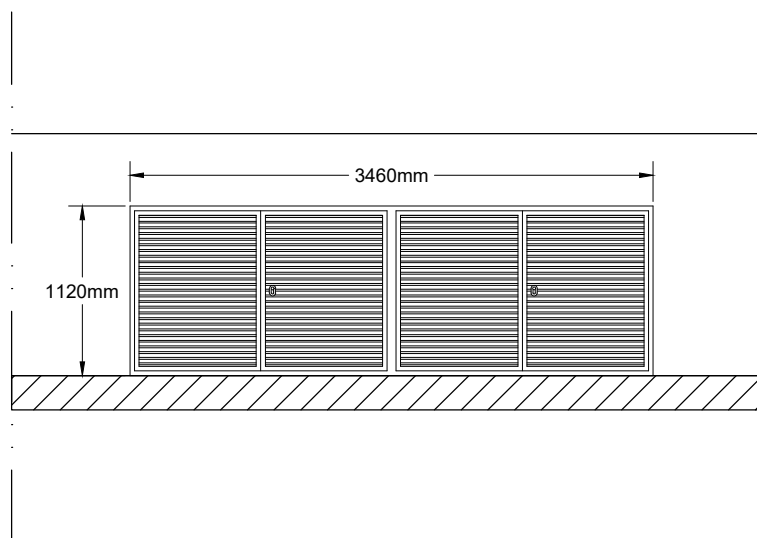

Projectou:	Data:	Rubrica:	INSTITUTO POLITÉCNICO DE SETÚBAL REMODELAÇÃO DOS RAMAIS DE ABASTECIMENTO DE ÁGUAS CAMPUS DO IPS - SETÚBAL	 IPS Instituto Politécnico de Setúbal							
Desenhou:	-	-									
Verificou:	-	-		Desenho Nº:							
Visto:				1.4							
OBSERVAÇÕES:			CONTÉM: Remodelação portas de acesso ao contador da ESCE	<table border="1"> <tr> <td></td><td></td><td></td><td></td><td></td><td></td><td></td> </tr> </table>							
ESCALA: 1/50			Substituído por:								