
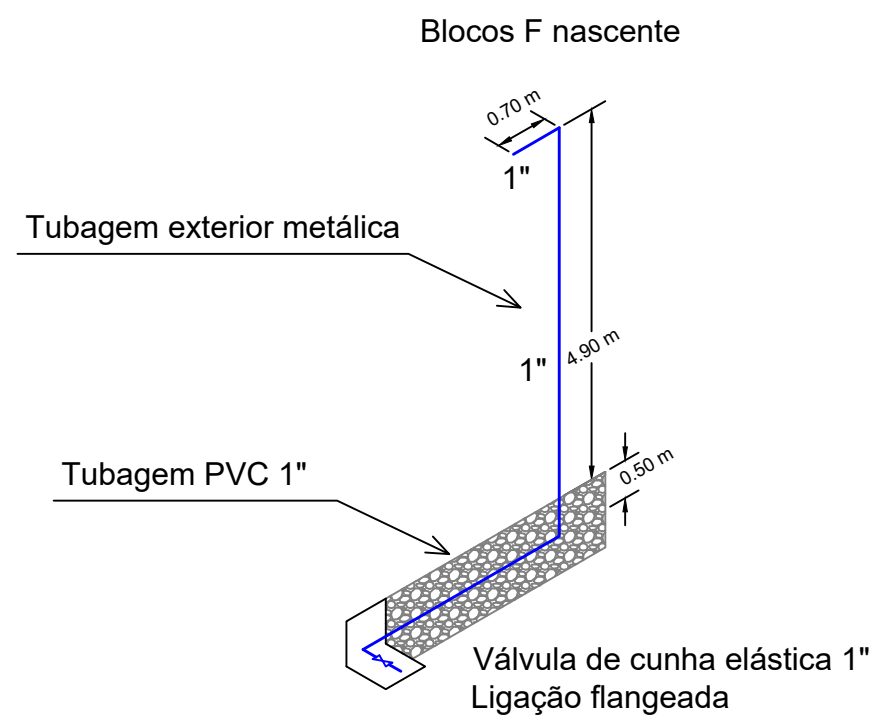
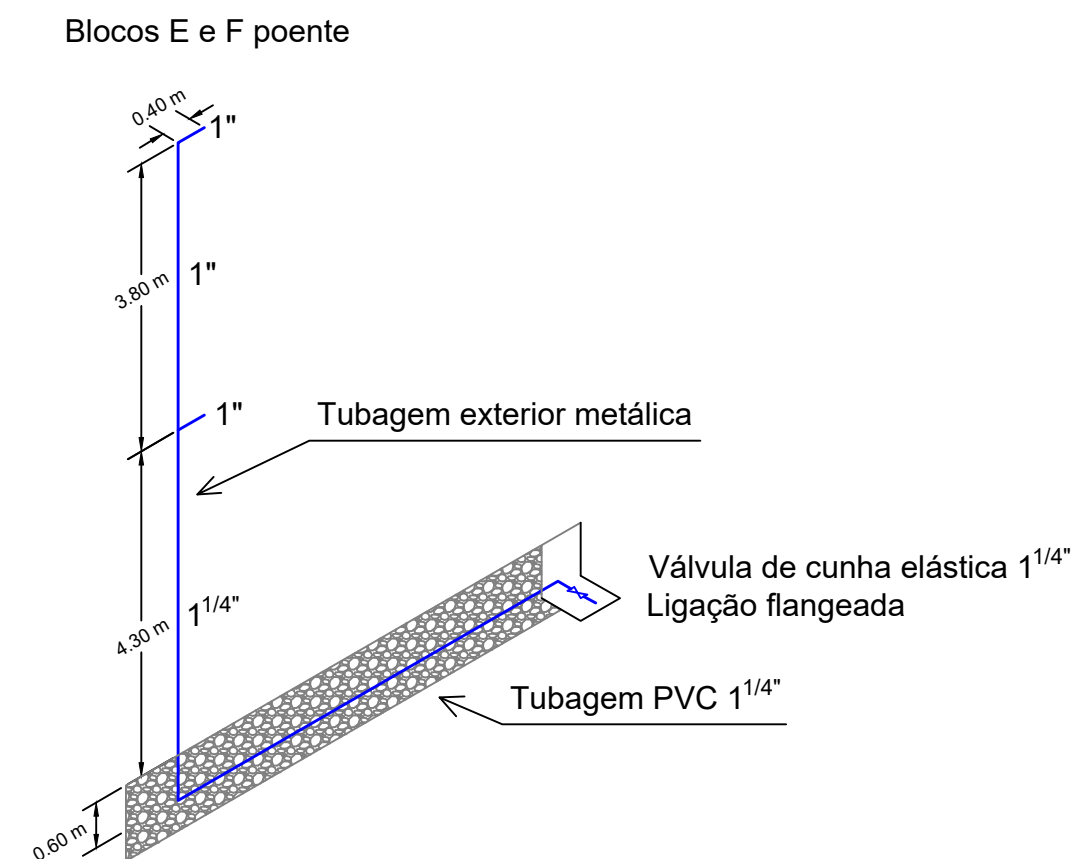


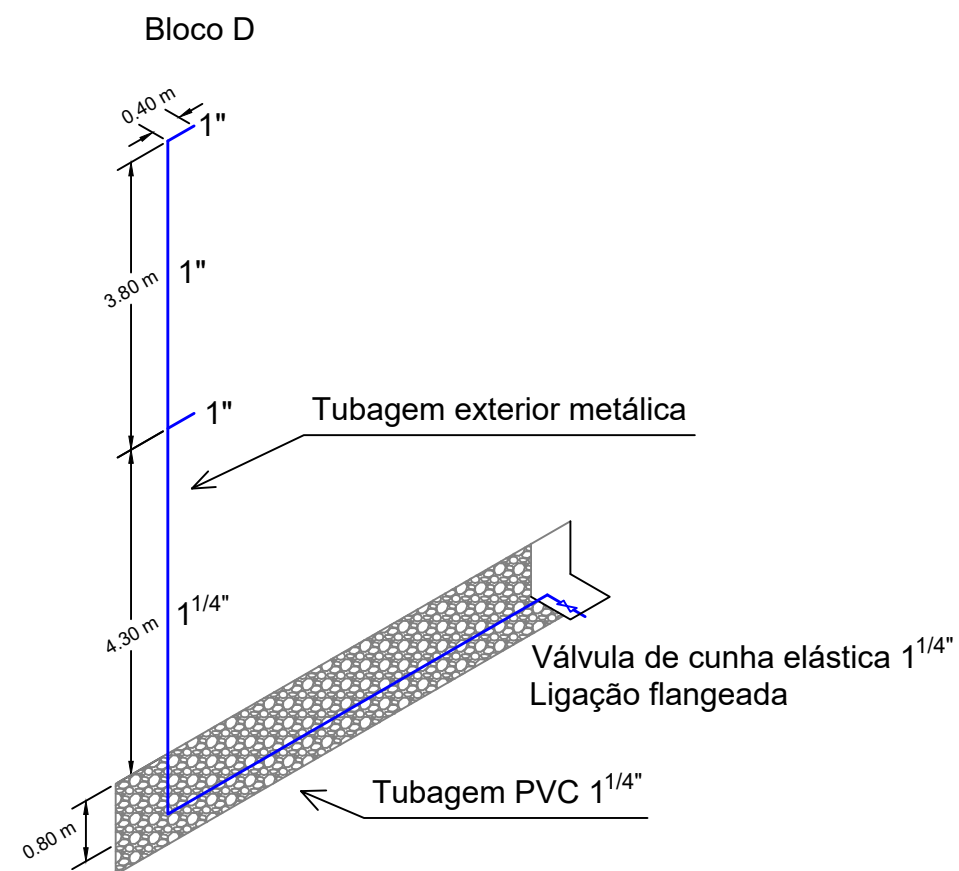

Projectou:	Data:	Rubrica:	INSTITUTO POLITÉCNICO DE SETÚBAL REMODELAÇÃO REDE DE INCÊNDIO ESCOLA SUPERIOR DE TECNOLOGIA DE SETÚBAL CAMPUS DO IPS - SETÚBAL	 IPS Instituto Politécnico de Setúbal Desenho Nº: 1.5																			
Desenhou:	-	-																					
Verificou:	-	-																					
Visto:																							
OBSERVAÇÕES:																							
ESCALA: 1/100			CONTÉM: Prumadas exteriores a intervir	<table><tr><td></td><td></td><td></td><td></td><td></td><td></td></tr><tr><td colspan="6">Substitui:</td></tr><tr><td colspan="6">Substituído por:</td></tr></table>								Substitui:						Substituído por:					
Substitui:																							
Substituído por:																							