


Ramal pavilhão desportivo

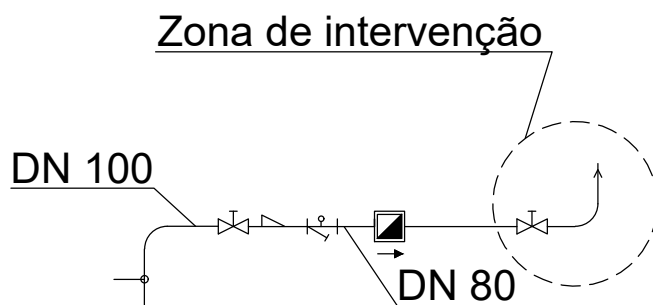

Projectou:	Data:	Rubrica:	INSTITUTO POLITÉCNICO DE SETÚBAL REMODELAÇÃO DOS RAMAIS DE ABASTECIMENTO DE ÁGUAS CAMPUS DO IPS - SETÚBAL	 IPS Instituto Politécnico de Setúbal								
Desenhou:	-	-										
Verificou:	-	-		Desenho Nº:								
Visto:				1.3								
OBSERVAÇÕES:			CONTÉM: Remodelação ramal pavilhão desportivo	<table border="1" style="width: 100%;"> <tr> <td></td><td></td><td></td><td></td><td></td><td></td><td></td><td></td> </tr> </table>								
ESCALA: 1/50			Substituído por:									