

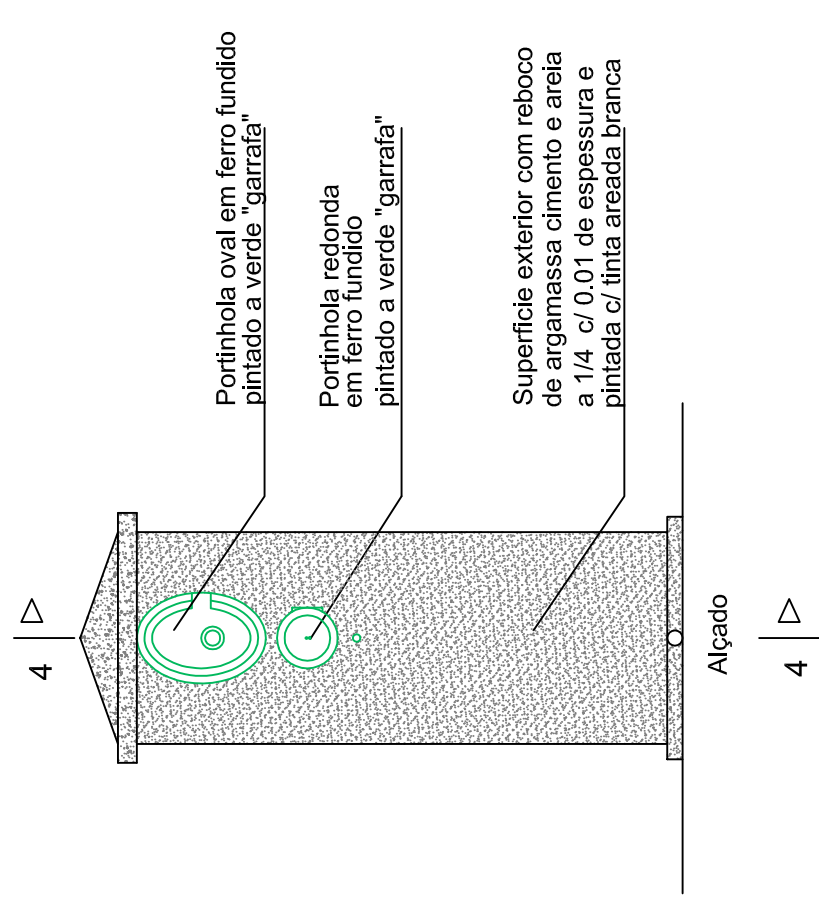
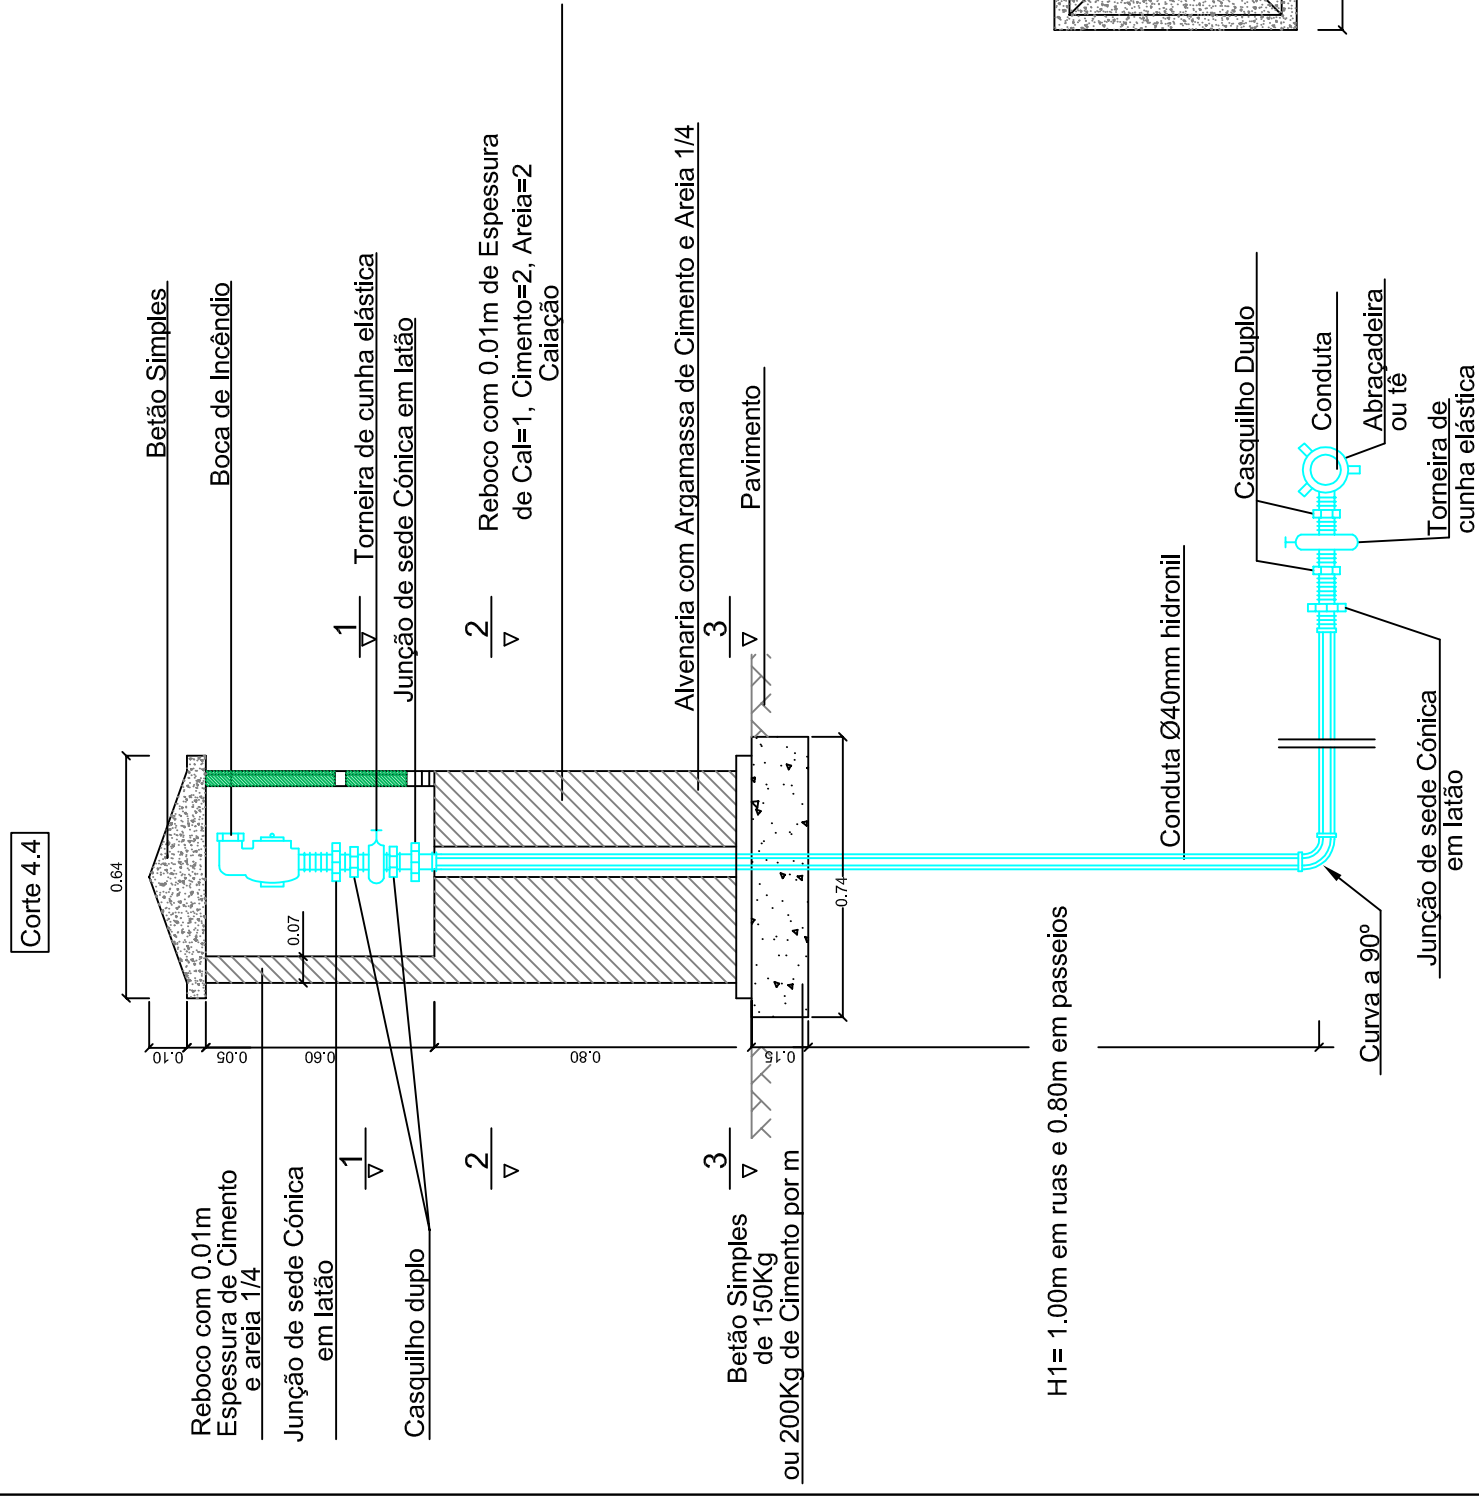



Planta

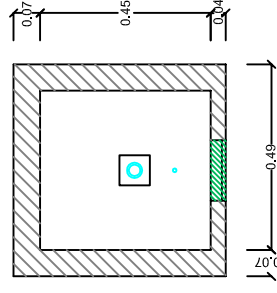

Corte 1.1

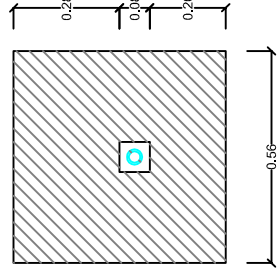

Corte 2.2

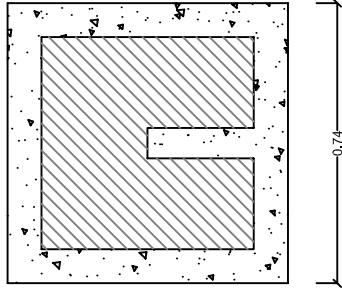

Corte 3.3

 	SERVIÇOS MUNICIPALIZADOS DE ÁGUA E SANEAMENTO DE VISEU	PROJETO Nº: 16 – 2021
		PROJ:
		TOP:
		CAD 16-2021_prolongamentos_Concelho_2021
		DES:
		DATA: 02/2021
		OBS :
PROLONGAMENTOS DA REDE DE ÁGUA E DE SANEAMENTO NO CONCELHO PARA 2021 DESENHOS DE PORMENOR TIPO BOCA DE INCÊNDIO DE MARCO PARA SISTEMA DE ABASTECIMENTO DE ÁGUA O ENG. DIRECTOR-DELEGADO		ESCALA (S): H= S/E V= S/E 02.06