


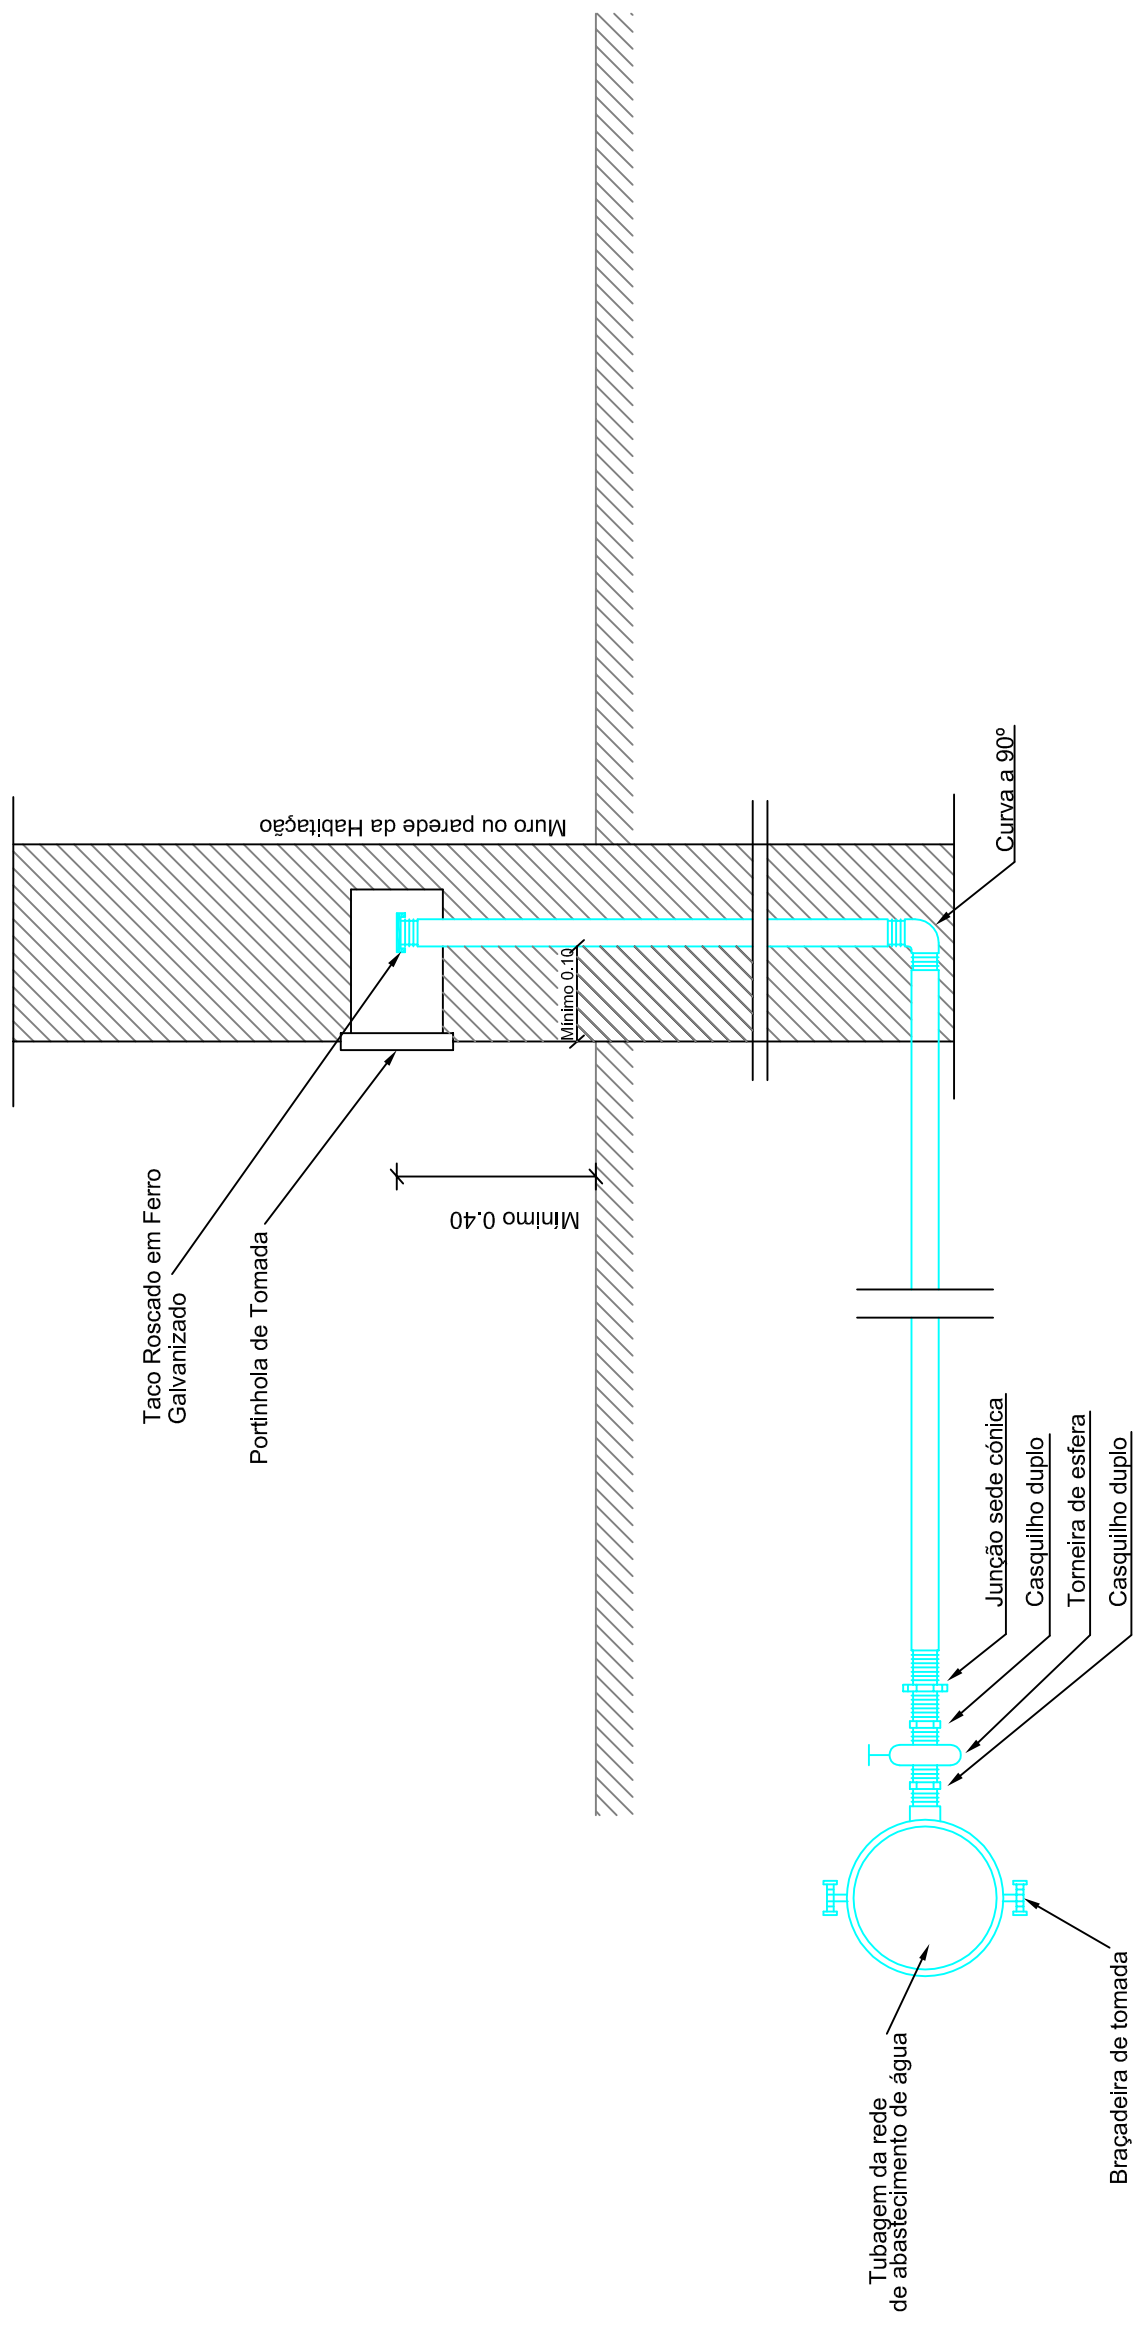

 ÁGUAS DE VISEU SERVIÇOS MUNICIPALIZADOS DE ÁGUA E SANEAMENTO DE VISEU	PROLONGAMENTOS DA REDE DE ÁGUA E DE SANEAMENTO NO CONCELHO PARA 2021 DESENHOS DE PORMENOR TIPO RAMAL DOMICILIÁRIO PARA SISTEMA DE ABASTECIMENTO DE ÁGUA O ENG. DIRECTOR-DELEGADO	PROJETO Nº :16 – 2021
		PROJ.:
		TOP:
		CAD :16-2021_prolongamentos_Concelho_2021
		DES:
		DATA: 02/2021
		OBS :
		ESCALA (S):
H= S/E	02.07	
V= S/E		