



Pormenor A

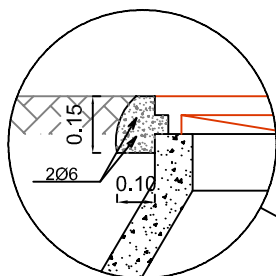


Escala 1/20

Caixa de Visita com Queda Guiada

Corte AA"

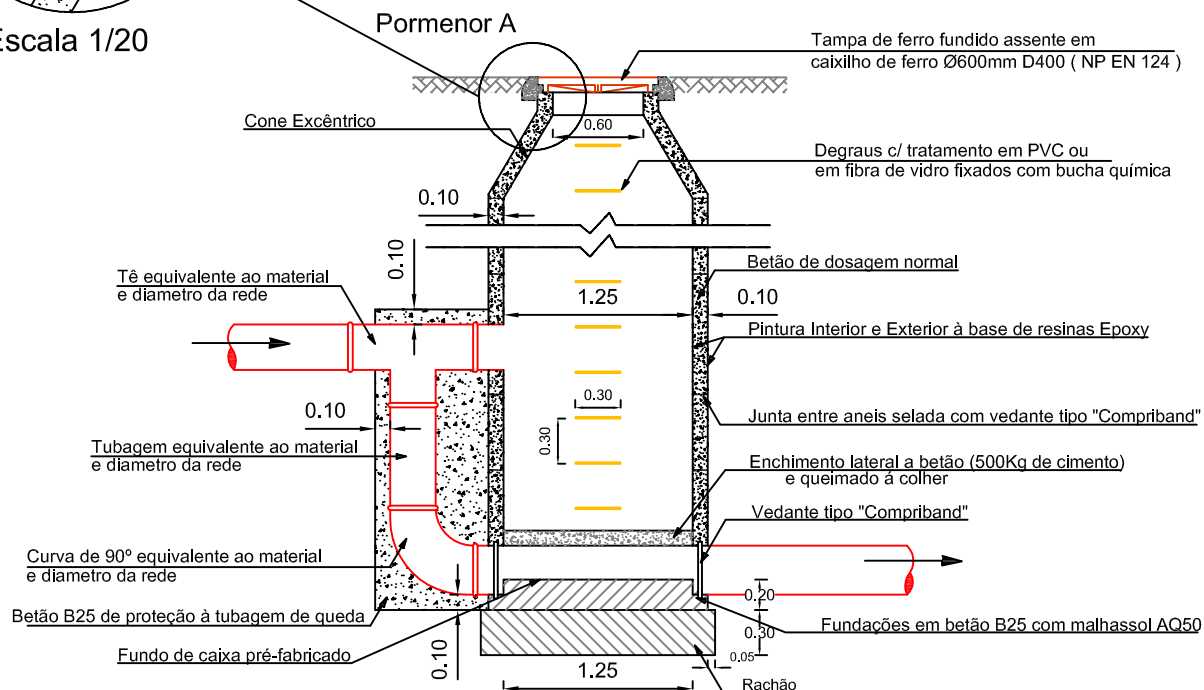

Planta

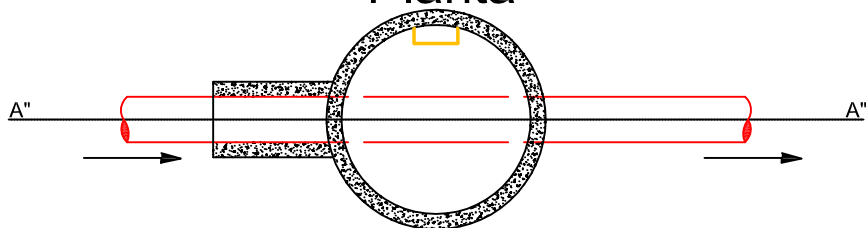

SERVIÇOS MUNICIPALIZADOS
DE ÁGUA E SANEAMENTO
DE VISEU

PROLONGAMENTOS DA REDE DE ÁGUA E DE SANEAMENTO
NO CONCELHO PARA 2021

DESENHOS DE PORMENOR TIPO
CAIXA DE VISITA COM QUEDA GUIADA DE COLETOR
PARA SISTEMA DE DRENAGEM DE ESGOTO

O ENG. DIRECTOR-DELEGADO

PROJETO Nº:16-2021

PROJ:

TOP:

CAD 16-2021_prolongamentos_Concelho_2021

DES:

DATA: 02/2021

OBS :

ESCALA (S):

H= S/E

V= S/E

02.09