



CÂMARAS DE VISITA

CÂMARA INICIAL
OU DE PASSAGEM

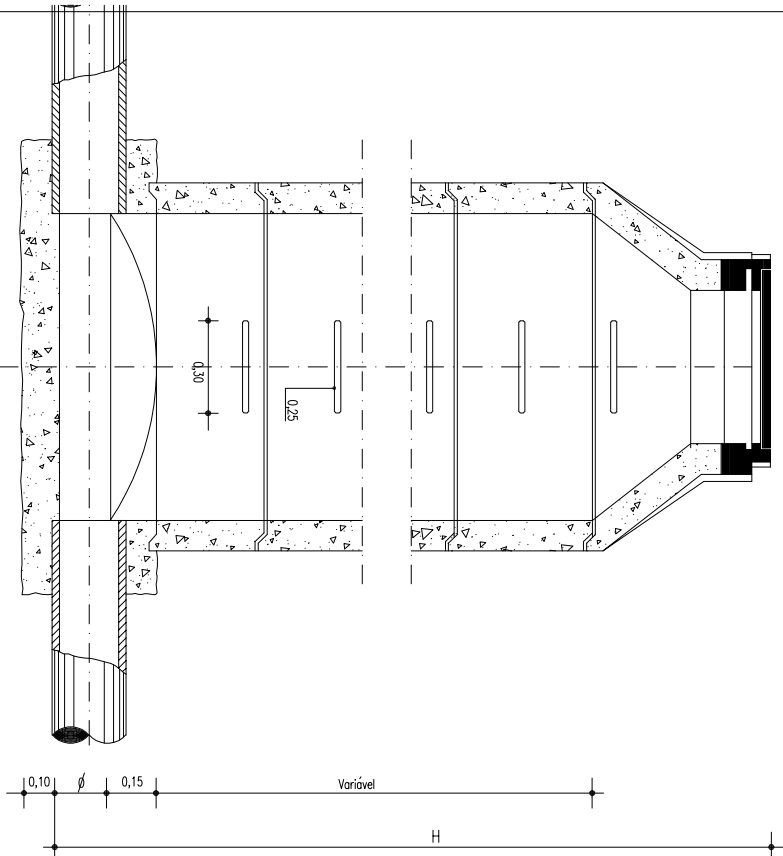


Corte AB

COBERTURA TRONCO
CÔNICA ASSIMÉTRICA

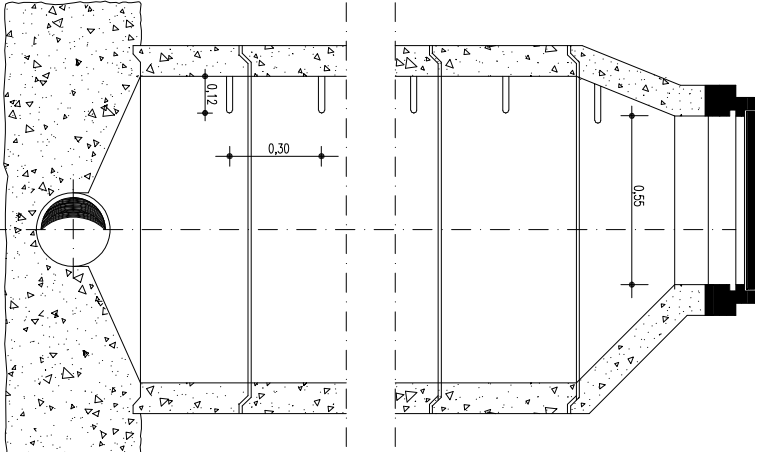

Corte CD

CÂMARA DE MUDANÇA
DE DIRECÇÃO SEM QUEDA

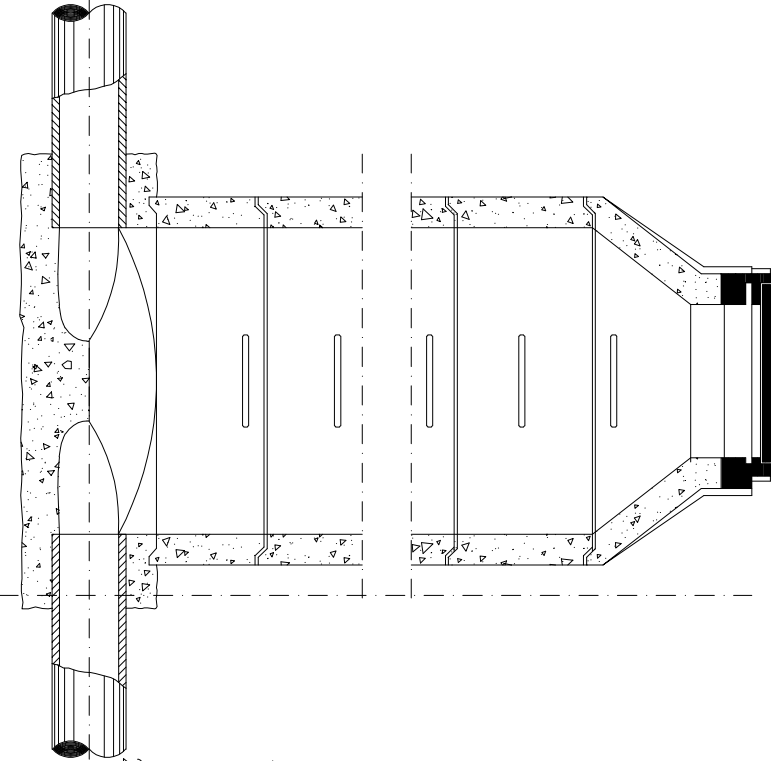

Corte EF

MODELO	H	D	φ	φ1	φ2	COBERTURA TRONCO CÔNICO	Obs.
I	≤250	100	≤0,50	—	—	ASSIMÉTRICO	MUDANÇA DE DIRECÇÃO
II	>250	125	—	—	—	ASSIMÉTRICO	Idein.
III	≤250	100	—	≤0,40	≤0,60	ASSIMÉTRICO	H > 250 D = 125

ANEIS NP 882
DEGRAU NP 883
REBOCO 300 kg
SOLEIRA Betão 300 kg ou oven. hidráulico

NOTAS CONSTRUTIVAS

- 1 – QUANDO A SOLEIRA SE ENCONTRAR A MAIS DE 3m DE PROFUNDIDADE OU QUANDO O DIÂMETRO DAS TUBAGENS FOR SUPERIOR A 600 mm DEVEM USAR-SE ANEIS DE 1.25 m.
- 2 – A ALTURA h' EM CADA CASO DEVERÁ SER TAL QUE, CONSIDERADAS A ALTURA DO ARO, DA TAMPA DE FERRO FUNDIDO, DA COBERTURA E DOS ANEIS, SE EMPREGUE UM NÚMERO EXACTO DE ANEIS COM AS DIMENSÕES NORMALIZADAS.

- 3 – OS MATERIAIS CONSTITUINTES, AS CARACTERÍSTICAS GERAIS E AS FORMAS E DIMENSÕES RESPECTIVAS SÃO INDICADAS NA NORMA PORTUGUESA NP 882.


- 4 – O BETÃO CONSTRUTIVO DAS CAMARAS SERÁ C20/25 E O AÇO DAS ARMADURA SERÁ A400 NR.

- 5 – AS SOLEIRAS DEVEM SER REBOCADAS COM ARGAMASSA DE 400 kg DE CIMENTO POR METRO CÚBICO (1:3 EM VOLUME), SENDO A ESPESURA DE REBOCO DE, NO MÁXIMO, 2 cm.


- 6 – OS DEGRAUS SÃO DE AÇO MACIO METALIZADO OU FERRO FUNDIDO,

- 7 – TAMPAS EM FERRO FUNDIDO CLASSE D400,


AÇO A 400 NR
BETÃO C20/25

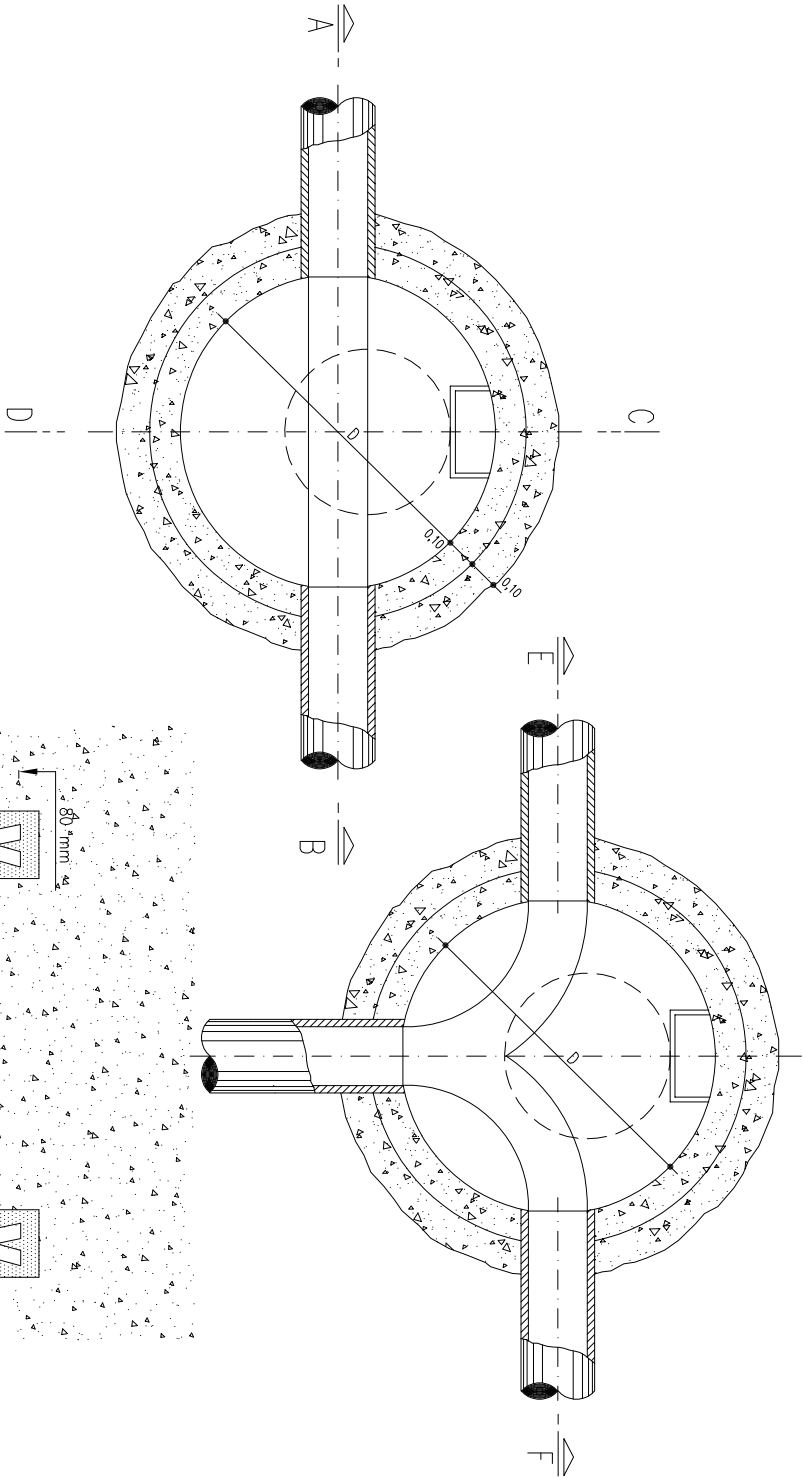

DEGRAU EM VARÃO DE AÇO

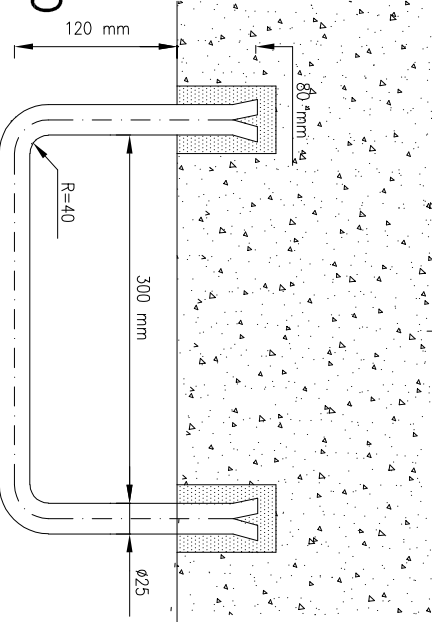

CÂMARA MUNICIPAL DE SÃO BRÁS DE ALPORTEL

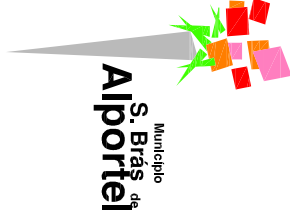

OBRA / LOCAL		Ampliação da rede de esgotos Campina dos Galegos, São Brás de Alportel		ESCALA	1/10	Nº	RD3
PROJECTOU	Filipe Sobral	PECAS		ARQUIVO			
DESENHOU	Filipe Sobral	REDES DE INFRAESTRUTURAS - DRENAGEM		SUBSTITUI			
FASE		DE ÁGUAS RESIDUAIS DOMÉSTICAS -		SUBSTITUIDO POR			
DATA	09/2019	Pormenor das caixas de visita					