


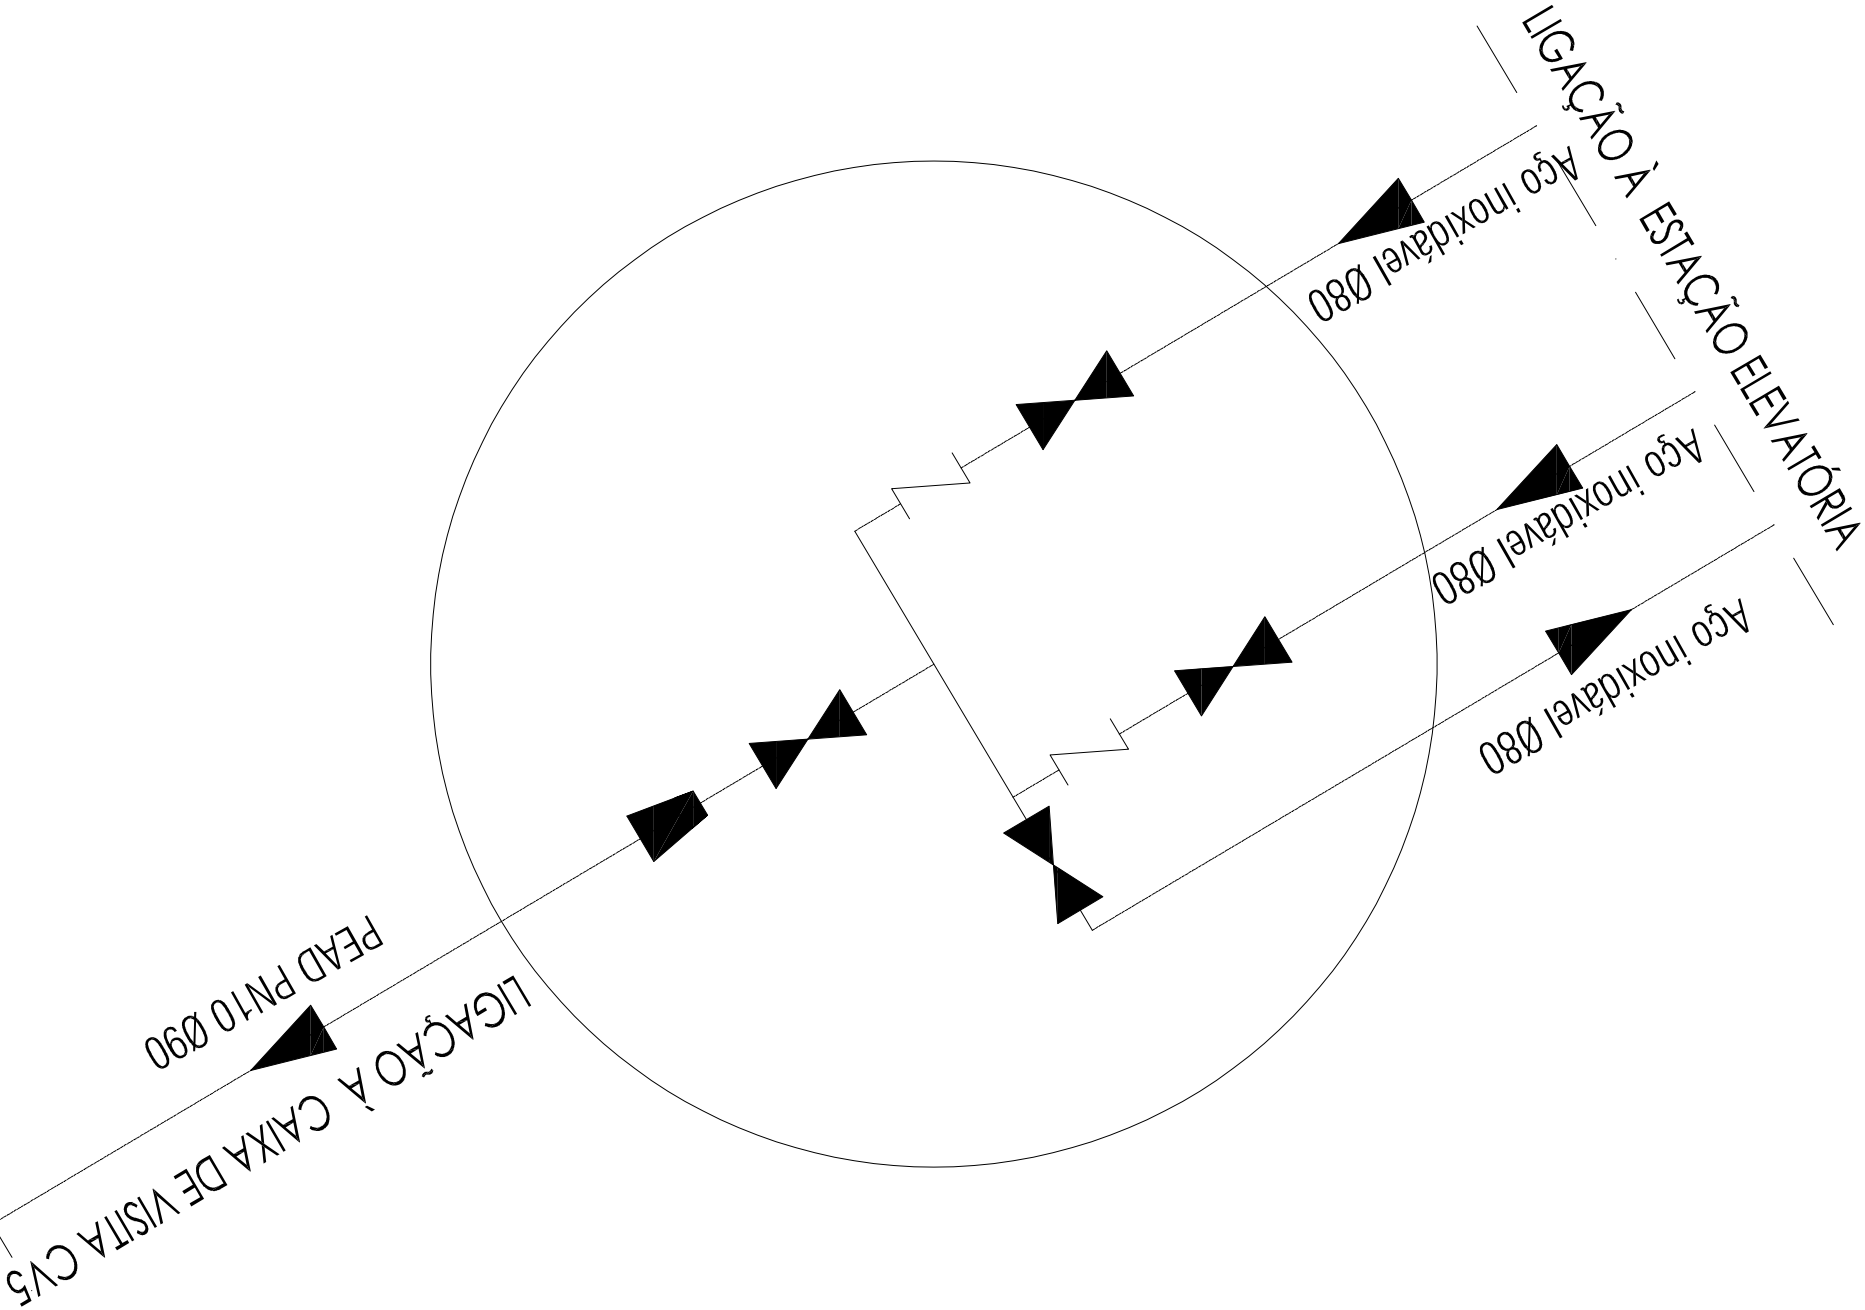

LEGENDA:

- Válvula de seccionamento de cunha elástica para efluentes DN80
- Válvula de retenção de bola para efluentes DN80
- Cone de redução DN80/DN90



CÂMARA MUNICIPAL DE SÃO BRÁS DE ALPORTEL

OBRA / LOCAL			Ampliação da rede de esgotos		ESCALA	Nº
Campina dos Galegos, São Brás de Alportel					1/10	RD7
PROJECTOU	Filipe Sobral	PEÇAS	REDES DE INFRAESTRUTURAS - DRENAGEM			
DESENHOU	Filipe Sobral		DE ÁGUAS RESIDUAIS DOMÉSTICAS -			
FASE			Pormenor da caixa de válvulas			
DATA	09/2019		SUBSTITUÍDO POR			