


CÂMARA DE VISITA EXISTENTE

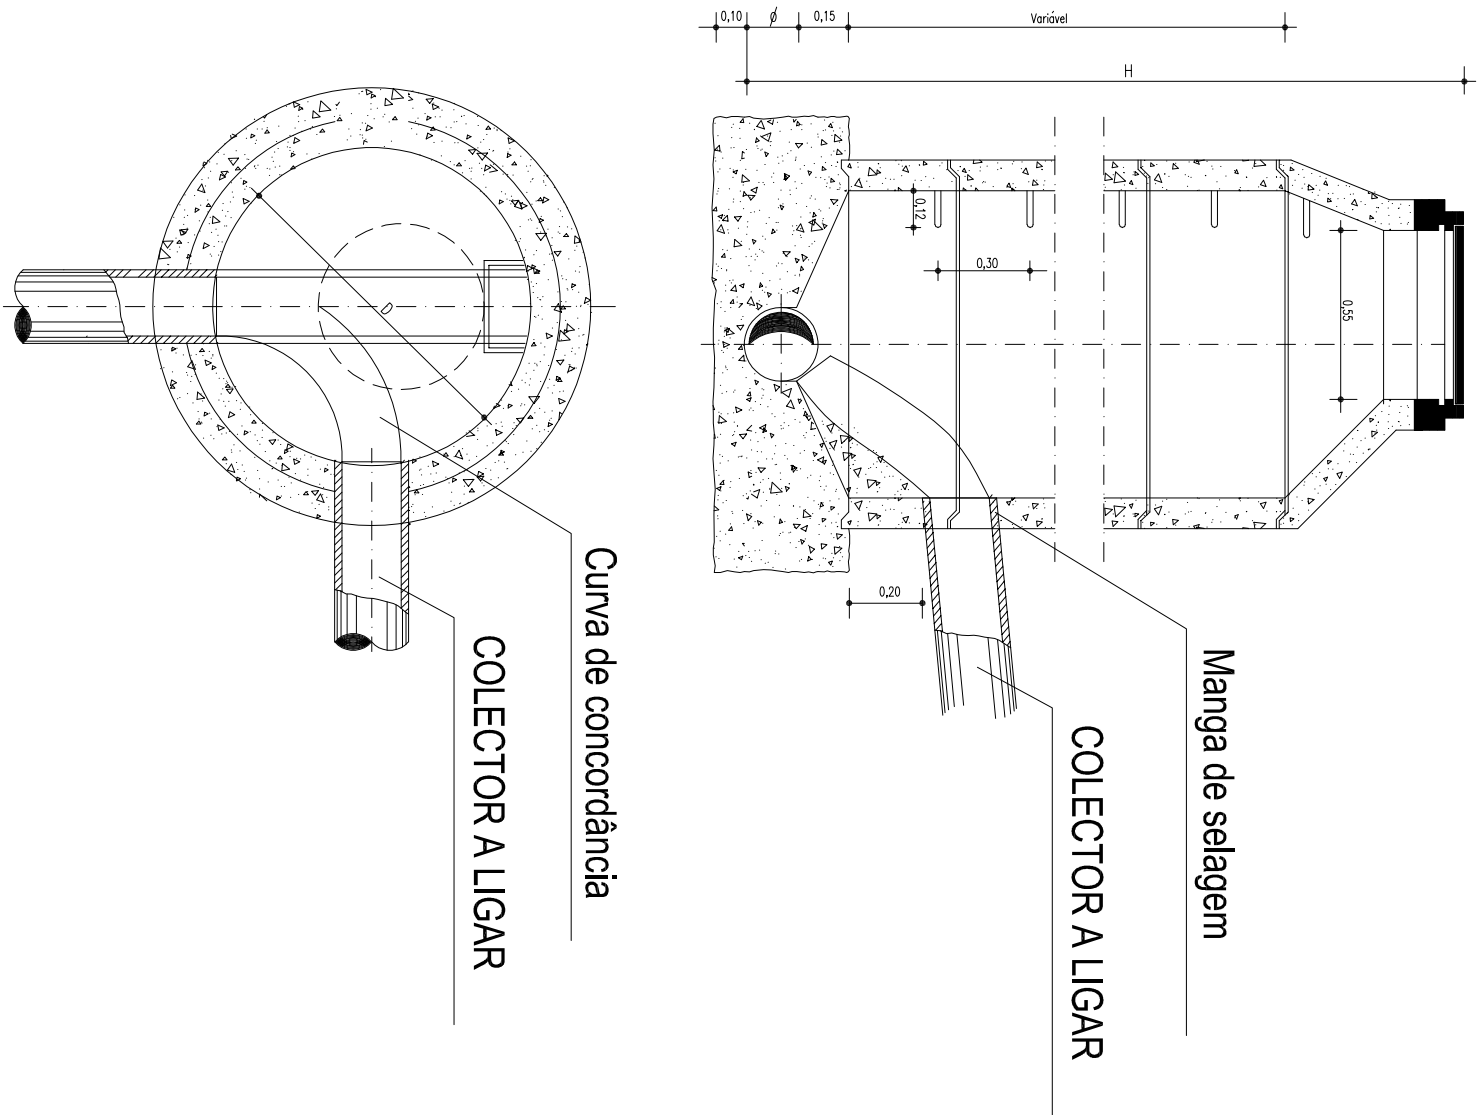

CONDIÇÕES DAS LIGAÇÕES A EXECUTAR ÀS CAIXAS DE VISITA EXISTENTES

As ligações a efectuar às caixas de visita da rede de águas residuais domésticas de acordo com as seguintes condições:

- A ligação será feita na junta horizontal entre anéis de betão;
- Não serão aceites ligações na base monolítica do betão armado (altura de 0.20m + DN existente);
- O tubo de ligação deverá ser cortado, no interior da caixa, à face da parede da caixa existente;
- O tubo da ligação deverá ser provido de manga de selagem para melhorar a estanquidade;
- A argamassa de selagem deve ser composta com uma quantidade mínima de cimento de 500kg/m³ e um aditivo tipo "SICALATEX" da Sika ou equivalente;
- Deverá ser reposta a pintura interior com base em resinas epoxy e derivados de alcatrão de hulha do tipo "INERTOL POXITAR" da Sika ou equivalente;
- Os produtos a aplicar, quando diferentes do referido, deverão ser colocados previamente à aprovação do Dono de Obra e das Águas do Algarve;
- Para alturas inferiores a 0.50m deverá ser efectuada uma curva de concordância com recurso a argamassa com uma quantidade mínima de 500kg/m³ e um aditivo tipo "SICALATEX" da Sika ou equivalente.
- Para alturas superiores a 0.50m deverá ser efectuada uma queda guiada no interior da caixa, com recurso a uma placa de aço AISI 316 L, fixada às paredes da caixa com parafusos em aço INOX e buchas químicas, devendo a área livre ser superior à área da tubagem em 20%.

CÂMARA MUNICIPAL DE SÃO BRÁS DE ALPORTEL



OBRA / LOCAL		ESCALA		Nº
Ampliação da rede de esgotos Campina dos Galegos, São Brás de Alportel		1/10		RD4
PROJECTOU	Filipe Sobral	PECAS		
DESENHOU	Filipe Sobral	REDES DE INFRAESTRUTURAS - ABASTECIMENTO DE ÁGUAS E DRENAGEM DE ÁGUAS RESIDUAIS DOMÉSTICAS - Pormenor da ligação às caixas de visita existentes		
FASE				
DATA	09/2019			
		ARQUIVO		
		SUBSTITUI		
		SUBSTITUIDO POR		