


RAMAL DOMICILIÁRIO

Caixa de Inicio de Ramal

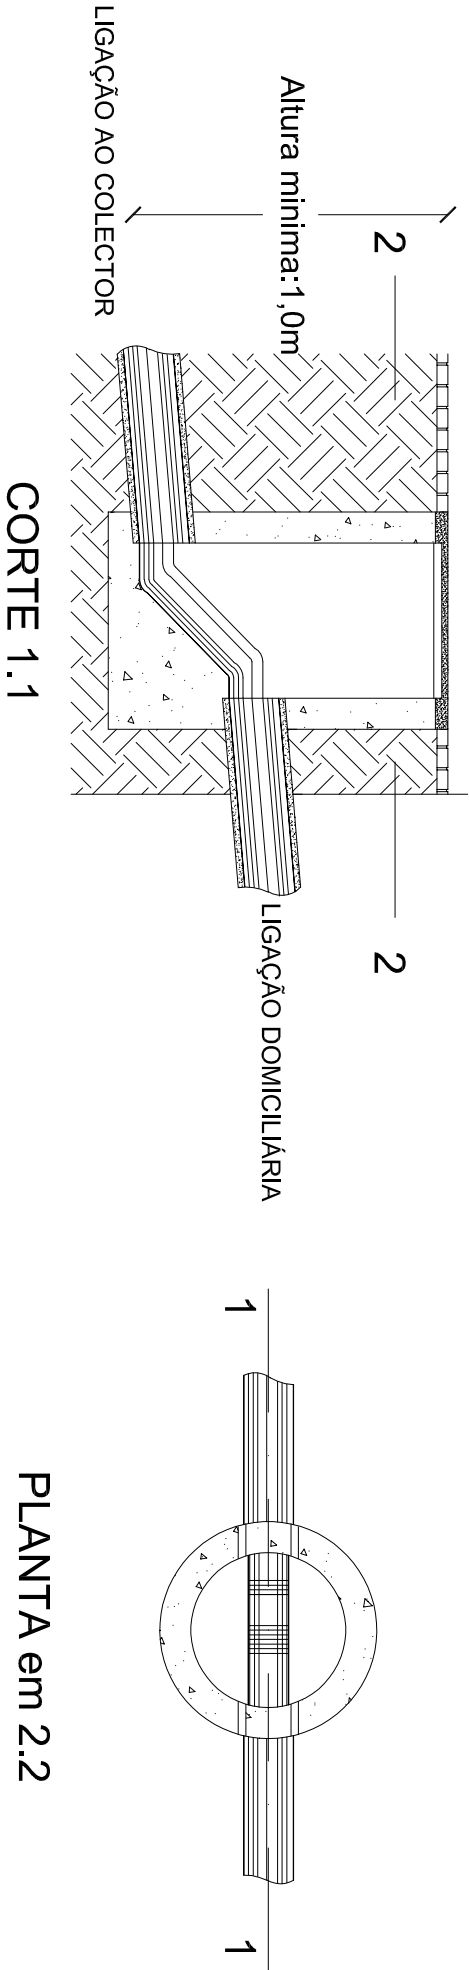

- NOTA:
- Caixas de visita pré fabricada em betão com 0.50X0.50m²;
 - Tampas em ferro fundido classe D400.



CÂMARA MUNICIPAL DE SÃO BRÁS DE ALPORTEL

OBRA / LOCAL		Ampliação da rede de esgotos		ESCALA	Nº
Campina dos Galegos, São Brás de Alportel					
PROJECTOU	Filipe Sobral	REDES DE INFRAESTRUTURAS - DRENAGEM DE ÁGUAS RESIDUAIS DOMÉSTICAS - Pormenor do ramal domiciliário		ARQUIVO	
DESENHOU	Filipe Sobral				
FASE					
DATA	09/2019			SUBSTITUÍDO POR	

RD5