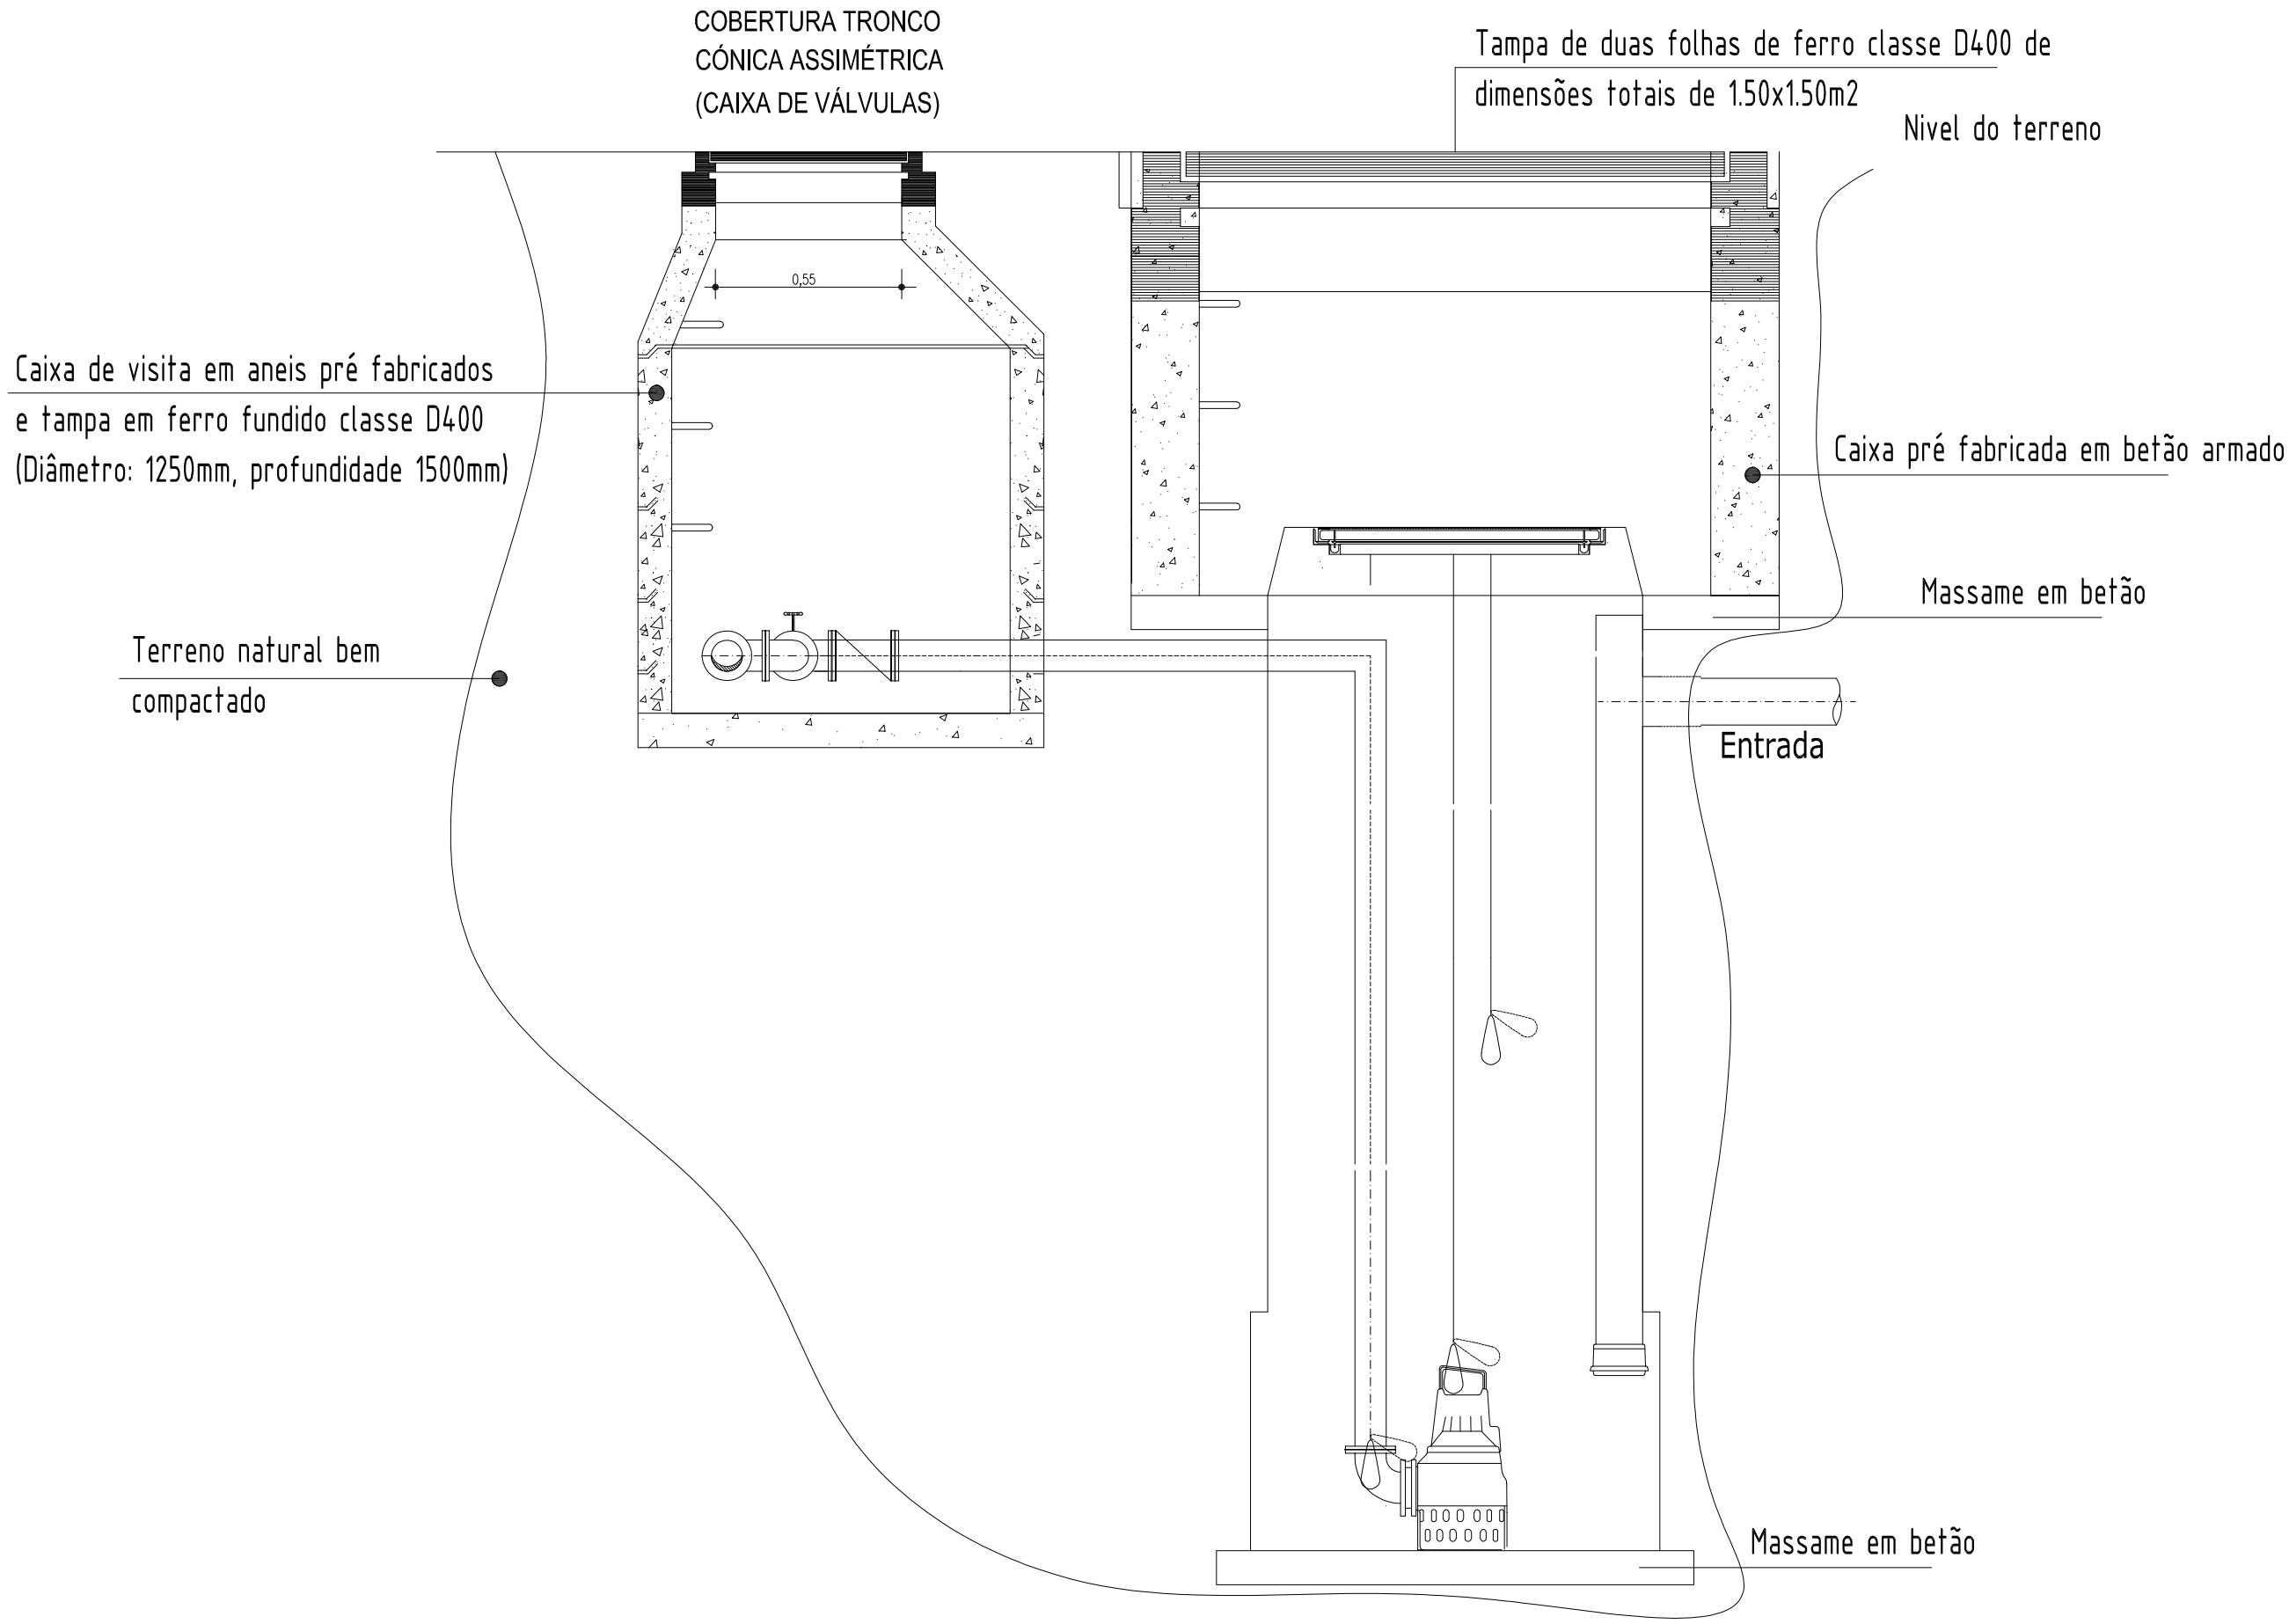

OBRA / LOCAL Ampliação da rede de esgotos Campina dos Galegos, São Brás de Alportel			ESCALA 1/20
PROJECTOU	Filipe Sobral	PEÇAS REDES DE INFRAESTRUTURAS - DRENAGEM DE ÁGUAS RESIDUAIS DOMÉSTICAS - Pormenor do poço de bombagem	ARQUIVO
DESENHOU	Filipe Sobral		SUBSTITUI
FASE			SUBSTITUIDO POR
DATA	09/2019		

Nº
RD6

Município S. Brás de Alportel