


- Conduta de água existente de Ø 90mm, PVC
- Conduta de água a instalar Ø 90mm, PVC
- ☒ Boca de incêndio existente
- └ Flange cega a instalar

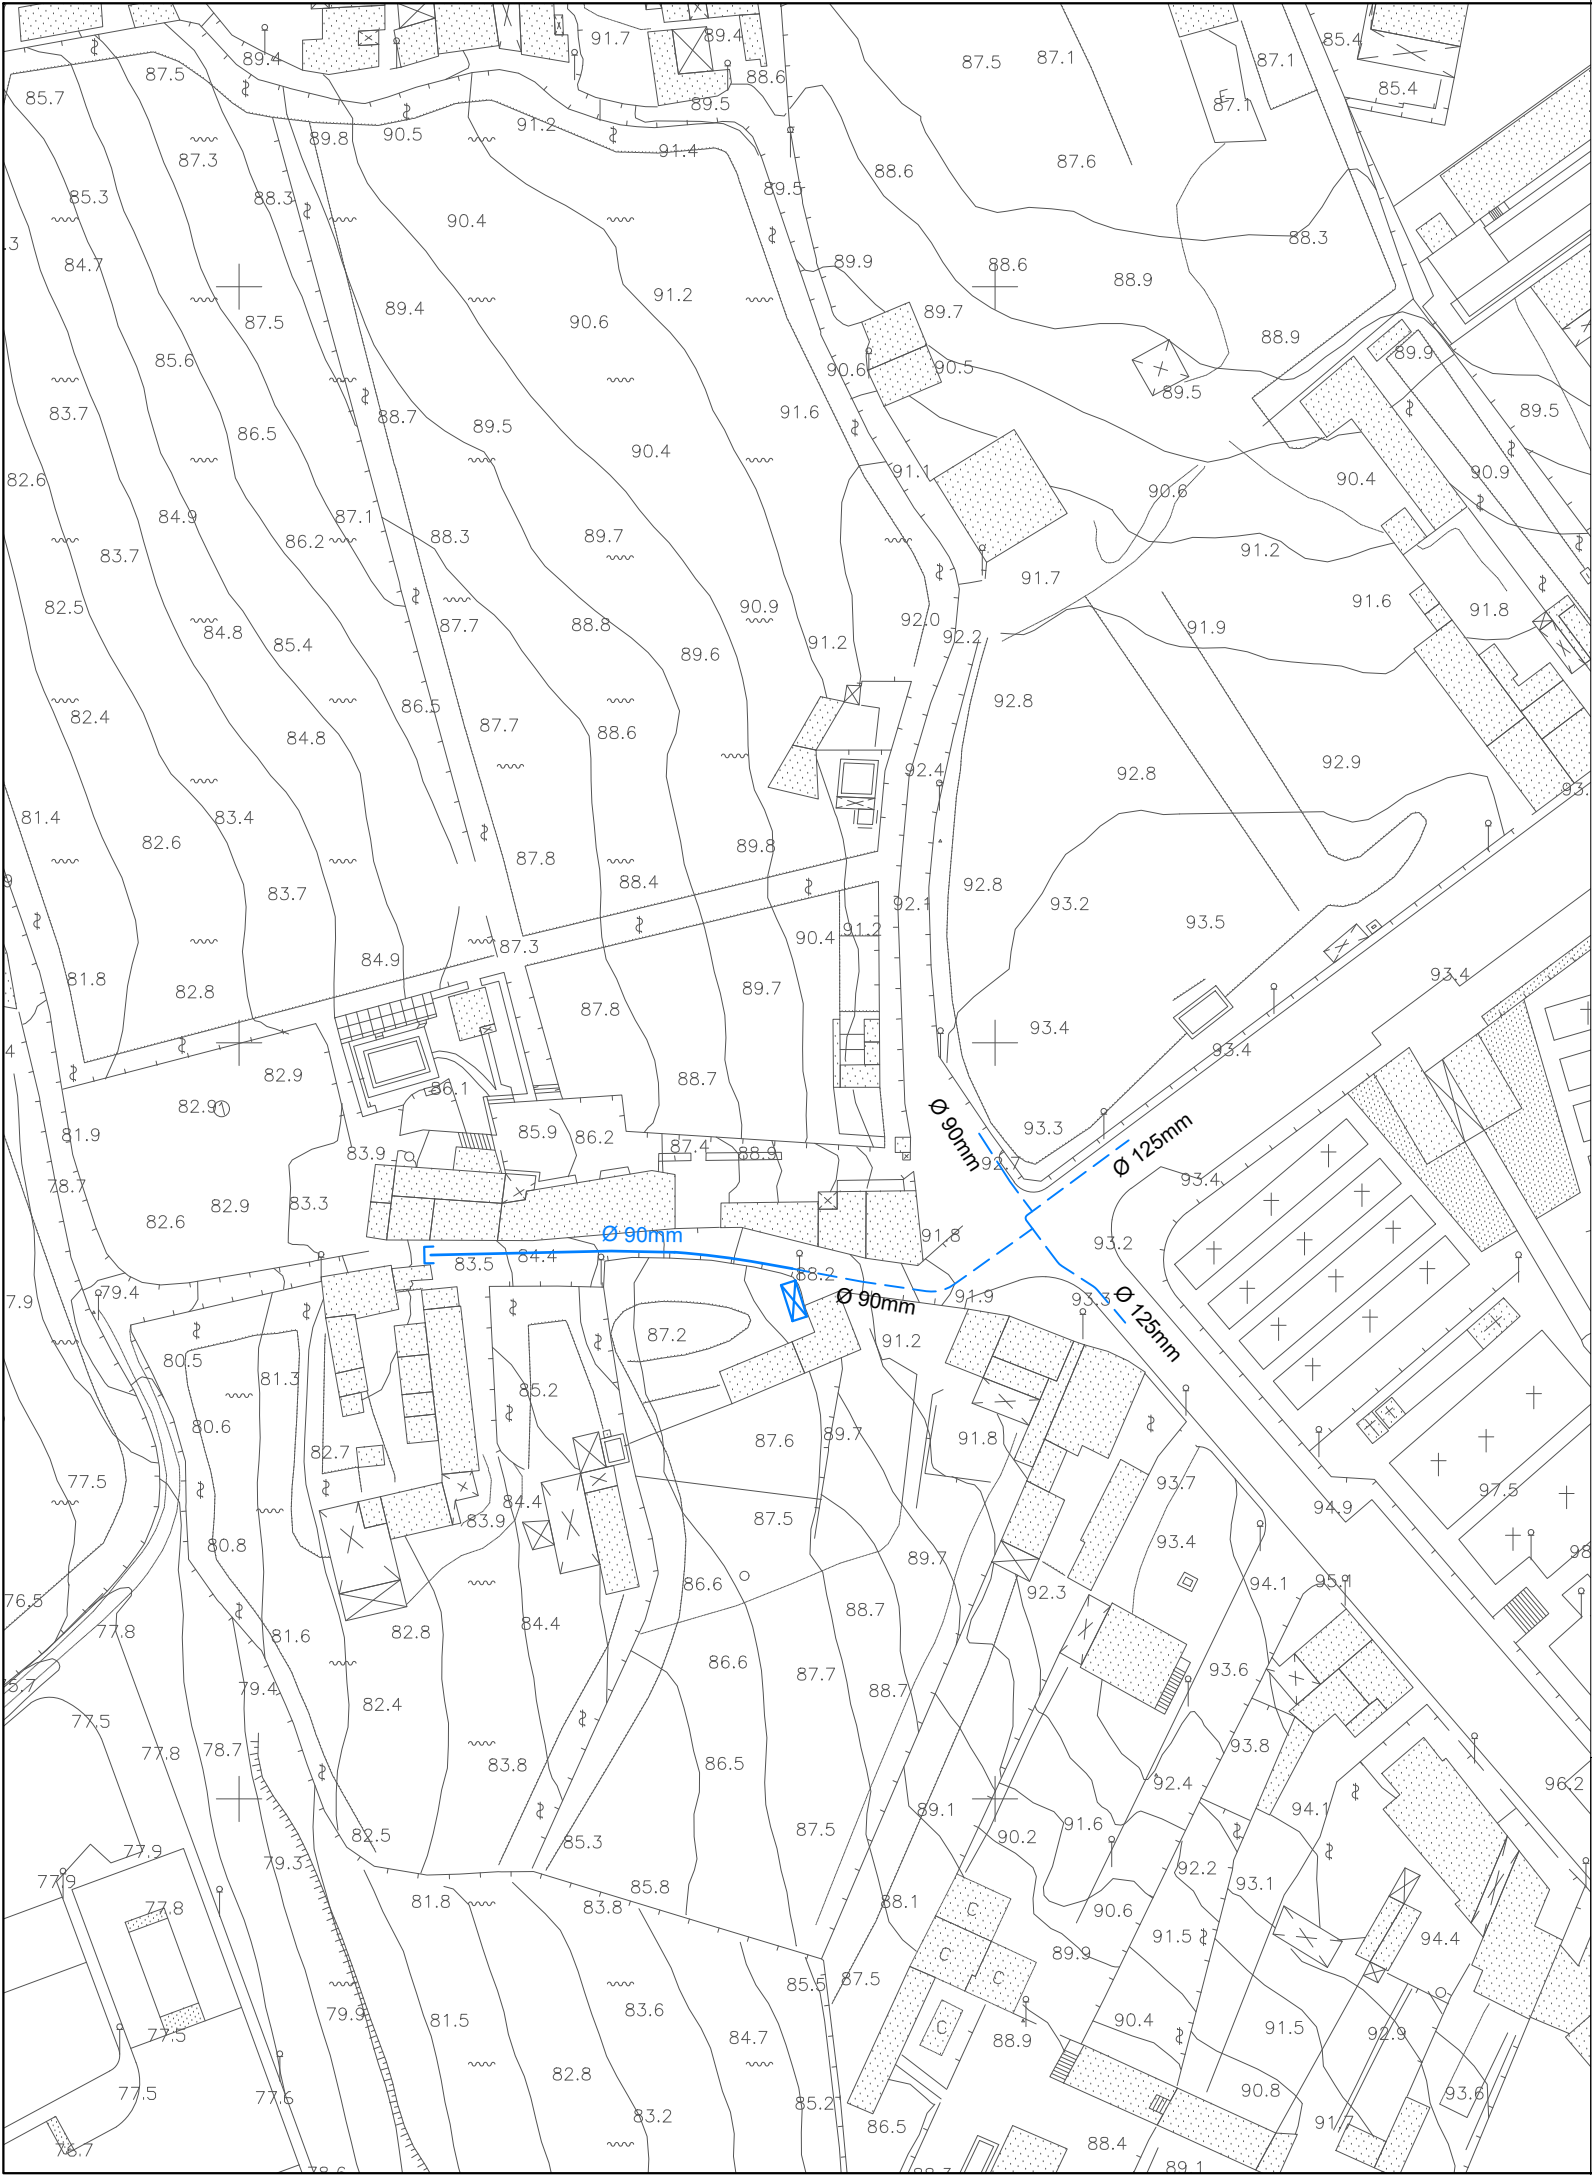

SERVIÇOS MUNICIPALIZADOS DA MAIA "REALIZAÇÃO DE RAMAIS DOMICILIÁRIOS DE ÁGUA E DE SANEAMENTO, PELO PRAZO DE 6 MESES" Extensão de Conduta de Água na Rua de Recamunde (parte) (Maia)			Processo nº	741
			Substitui	00
			Desenho nº	02
PLANTA TOPOGRÁFICA			Data	Janeiro 2021
O Engº Civil	Ângelo Maia	Apoio Top.	Escala	1/1000
Desenhou	Bruno Carvalho	Verificou		