




CAIXA RAMAL DE LIGAÇÃO

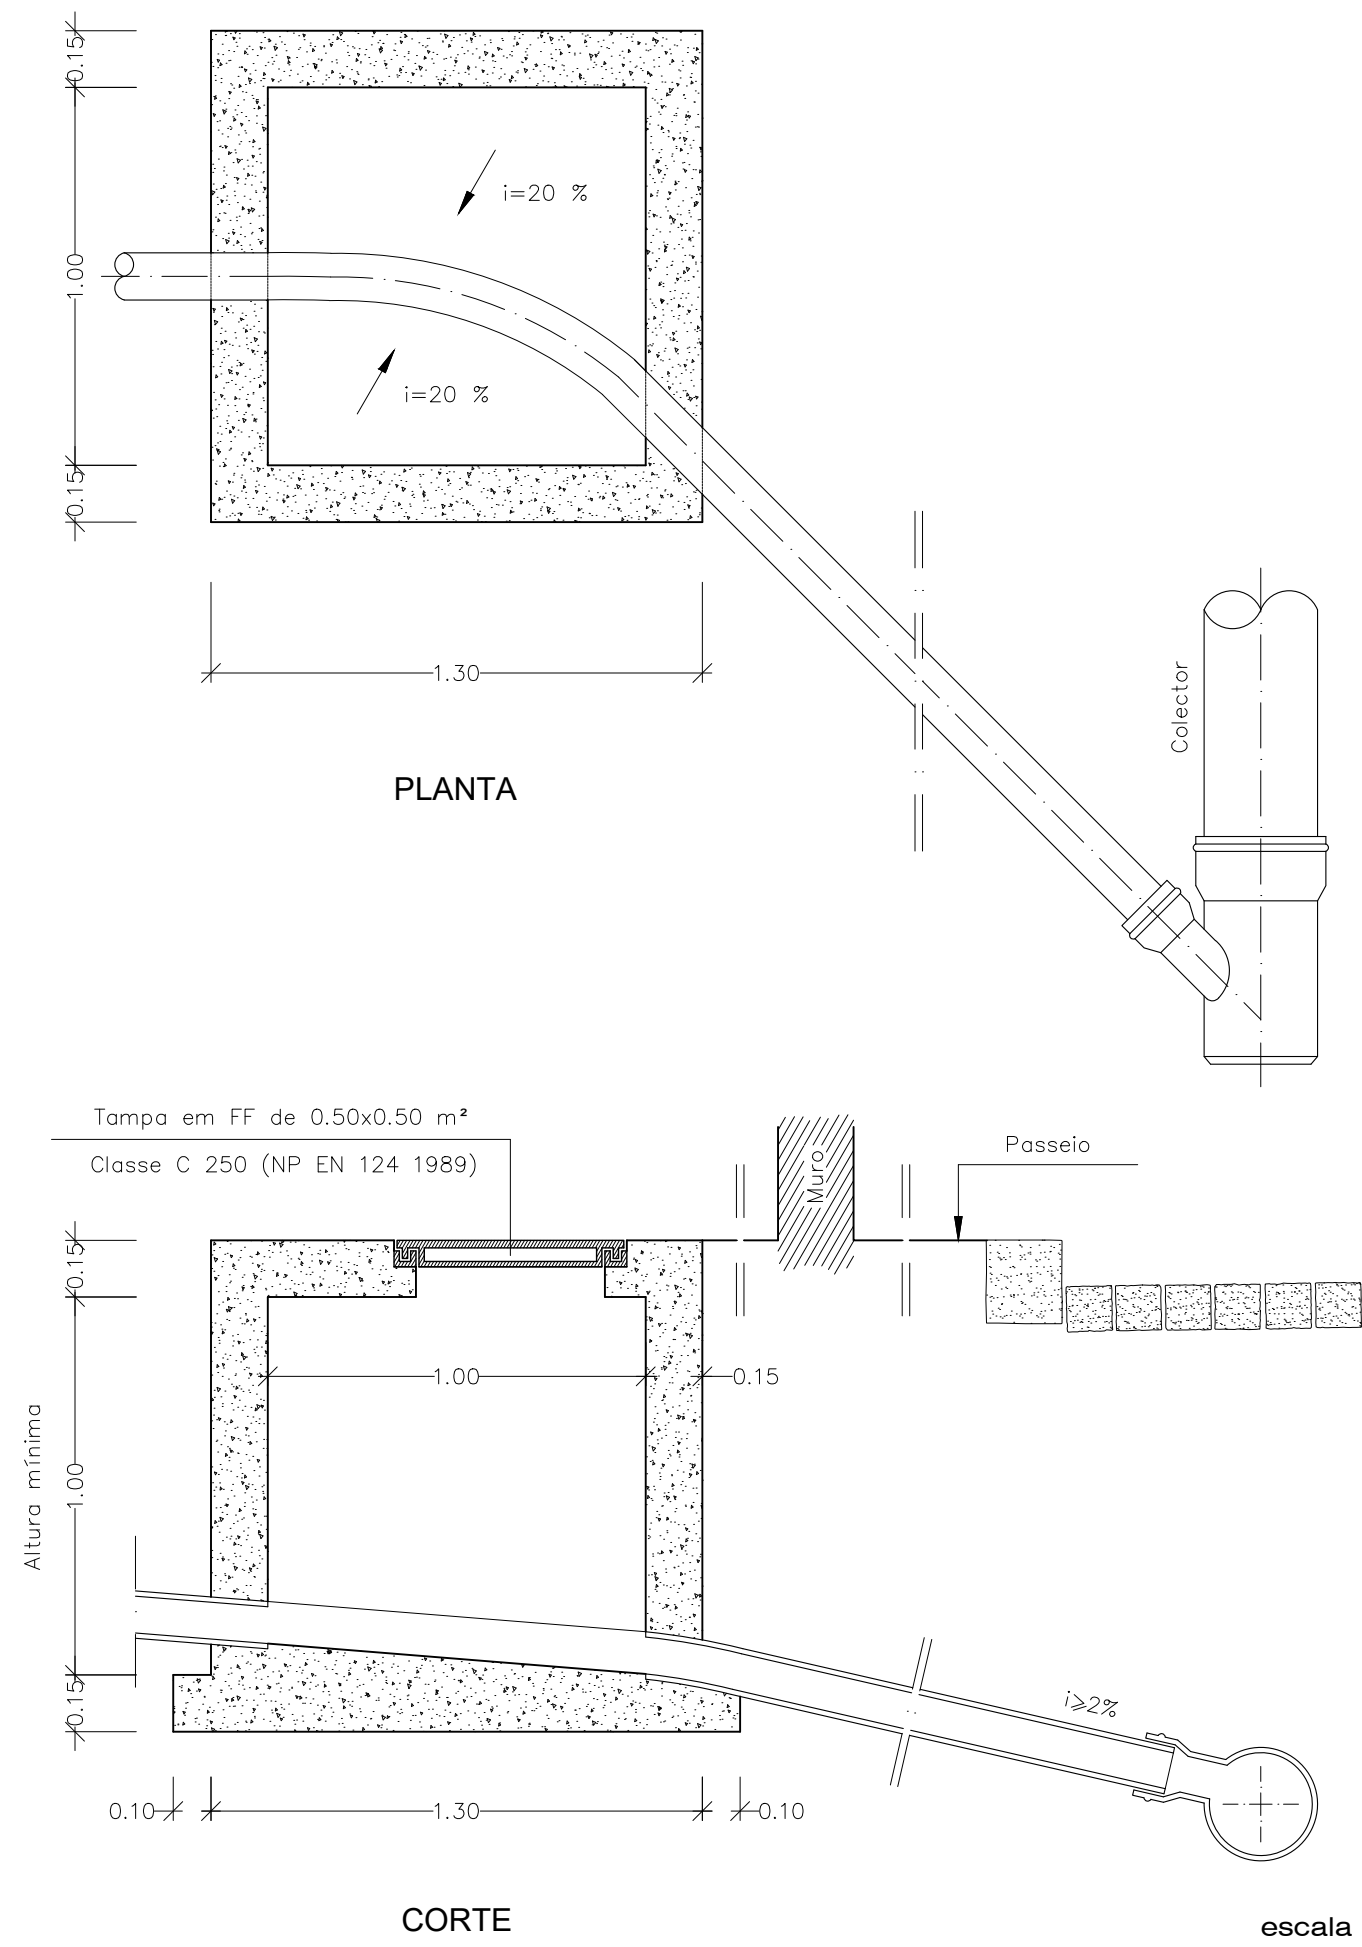


CÂMARA DE VISITA

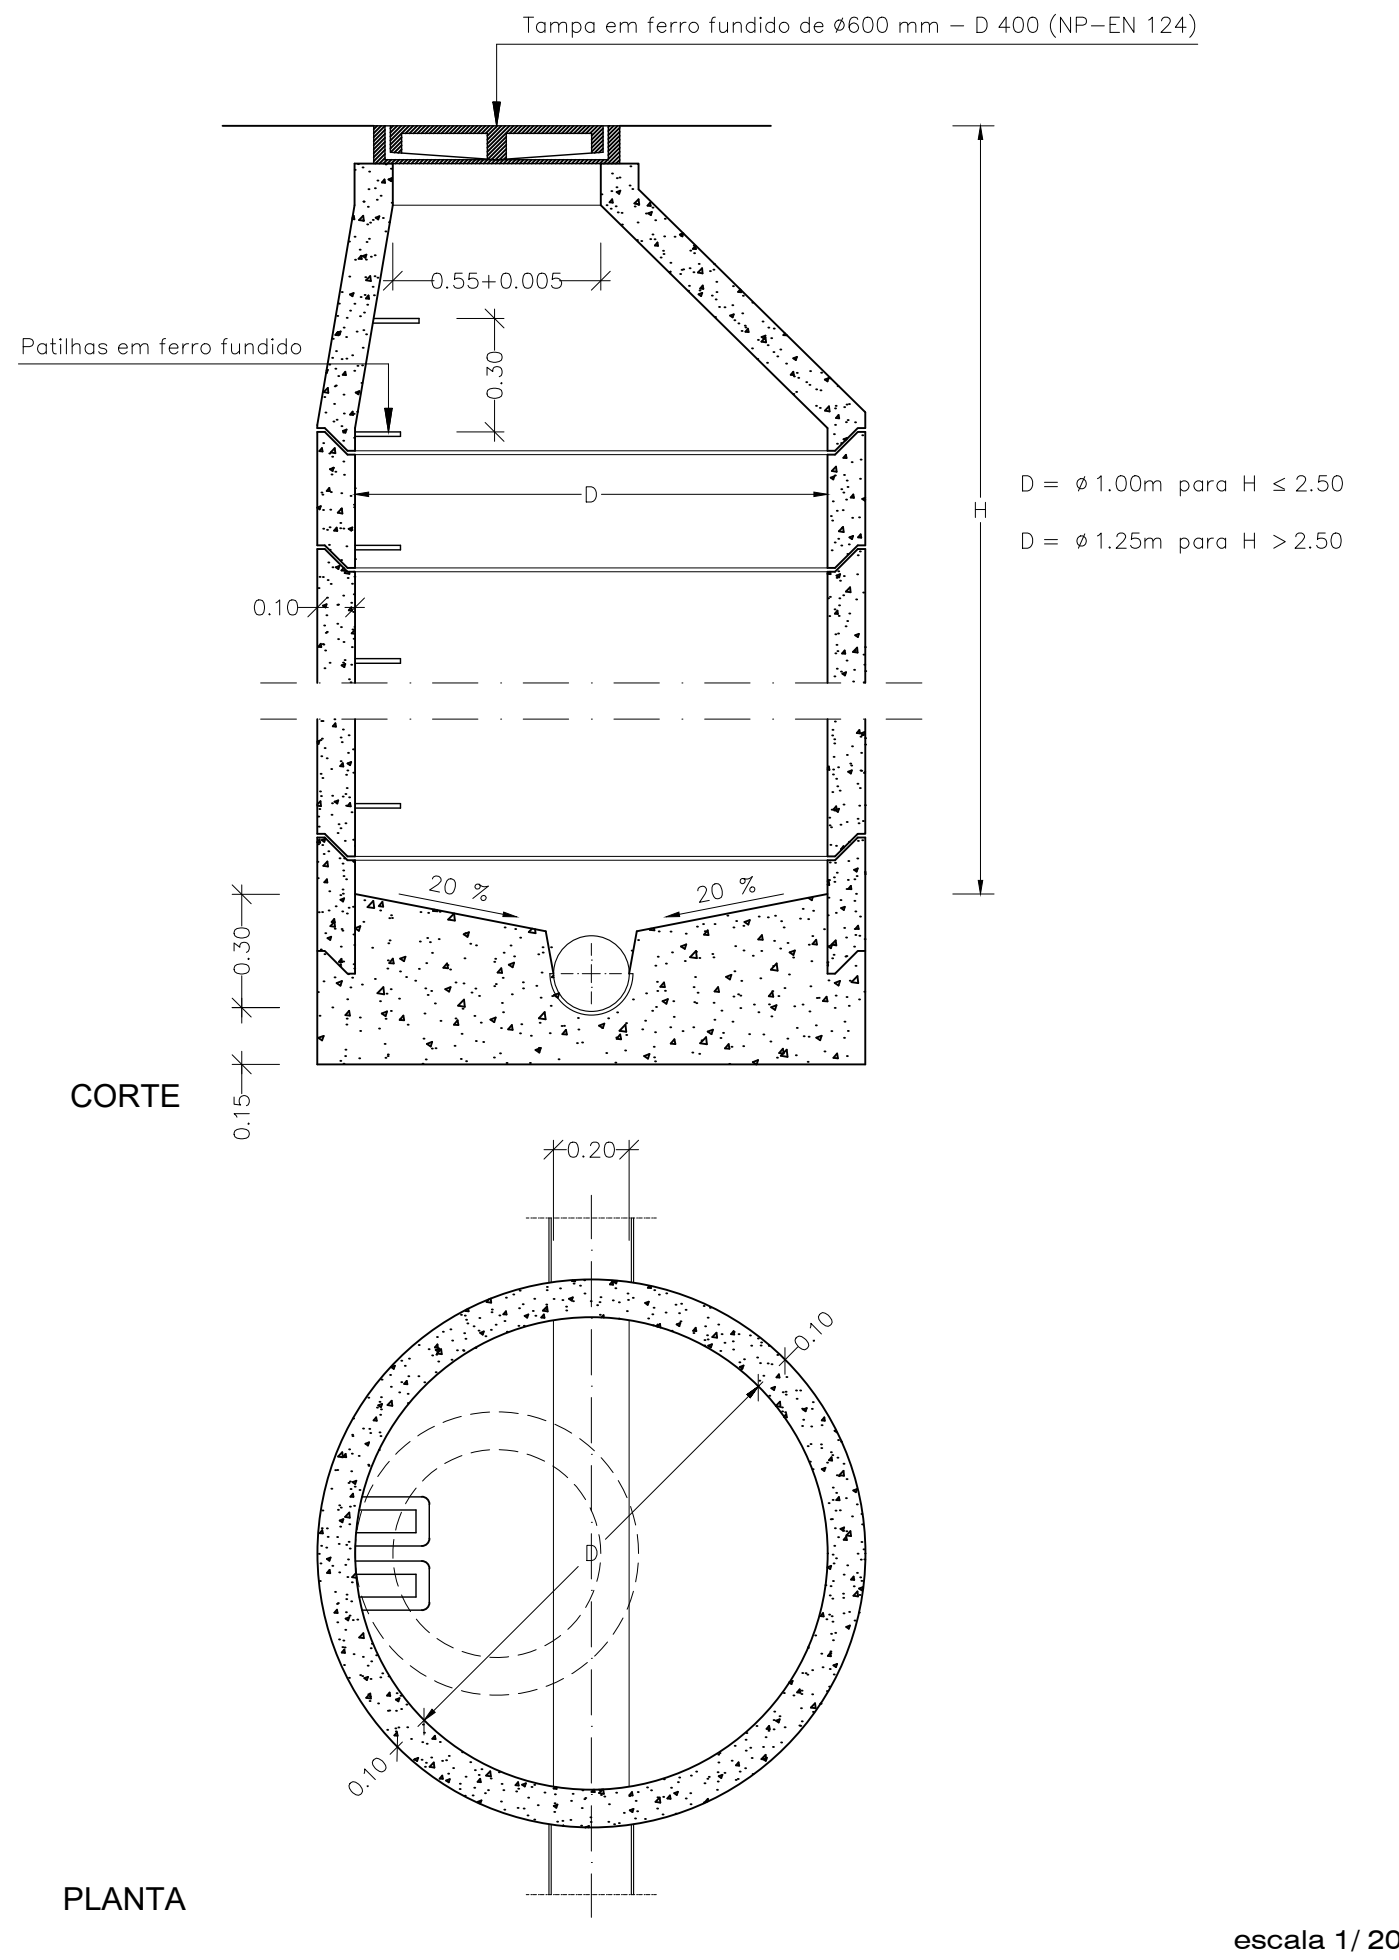

CÂMARA DE RESSALTO

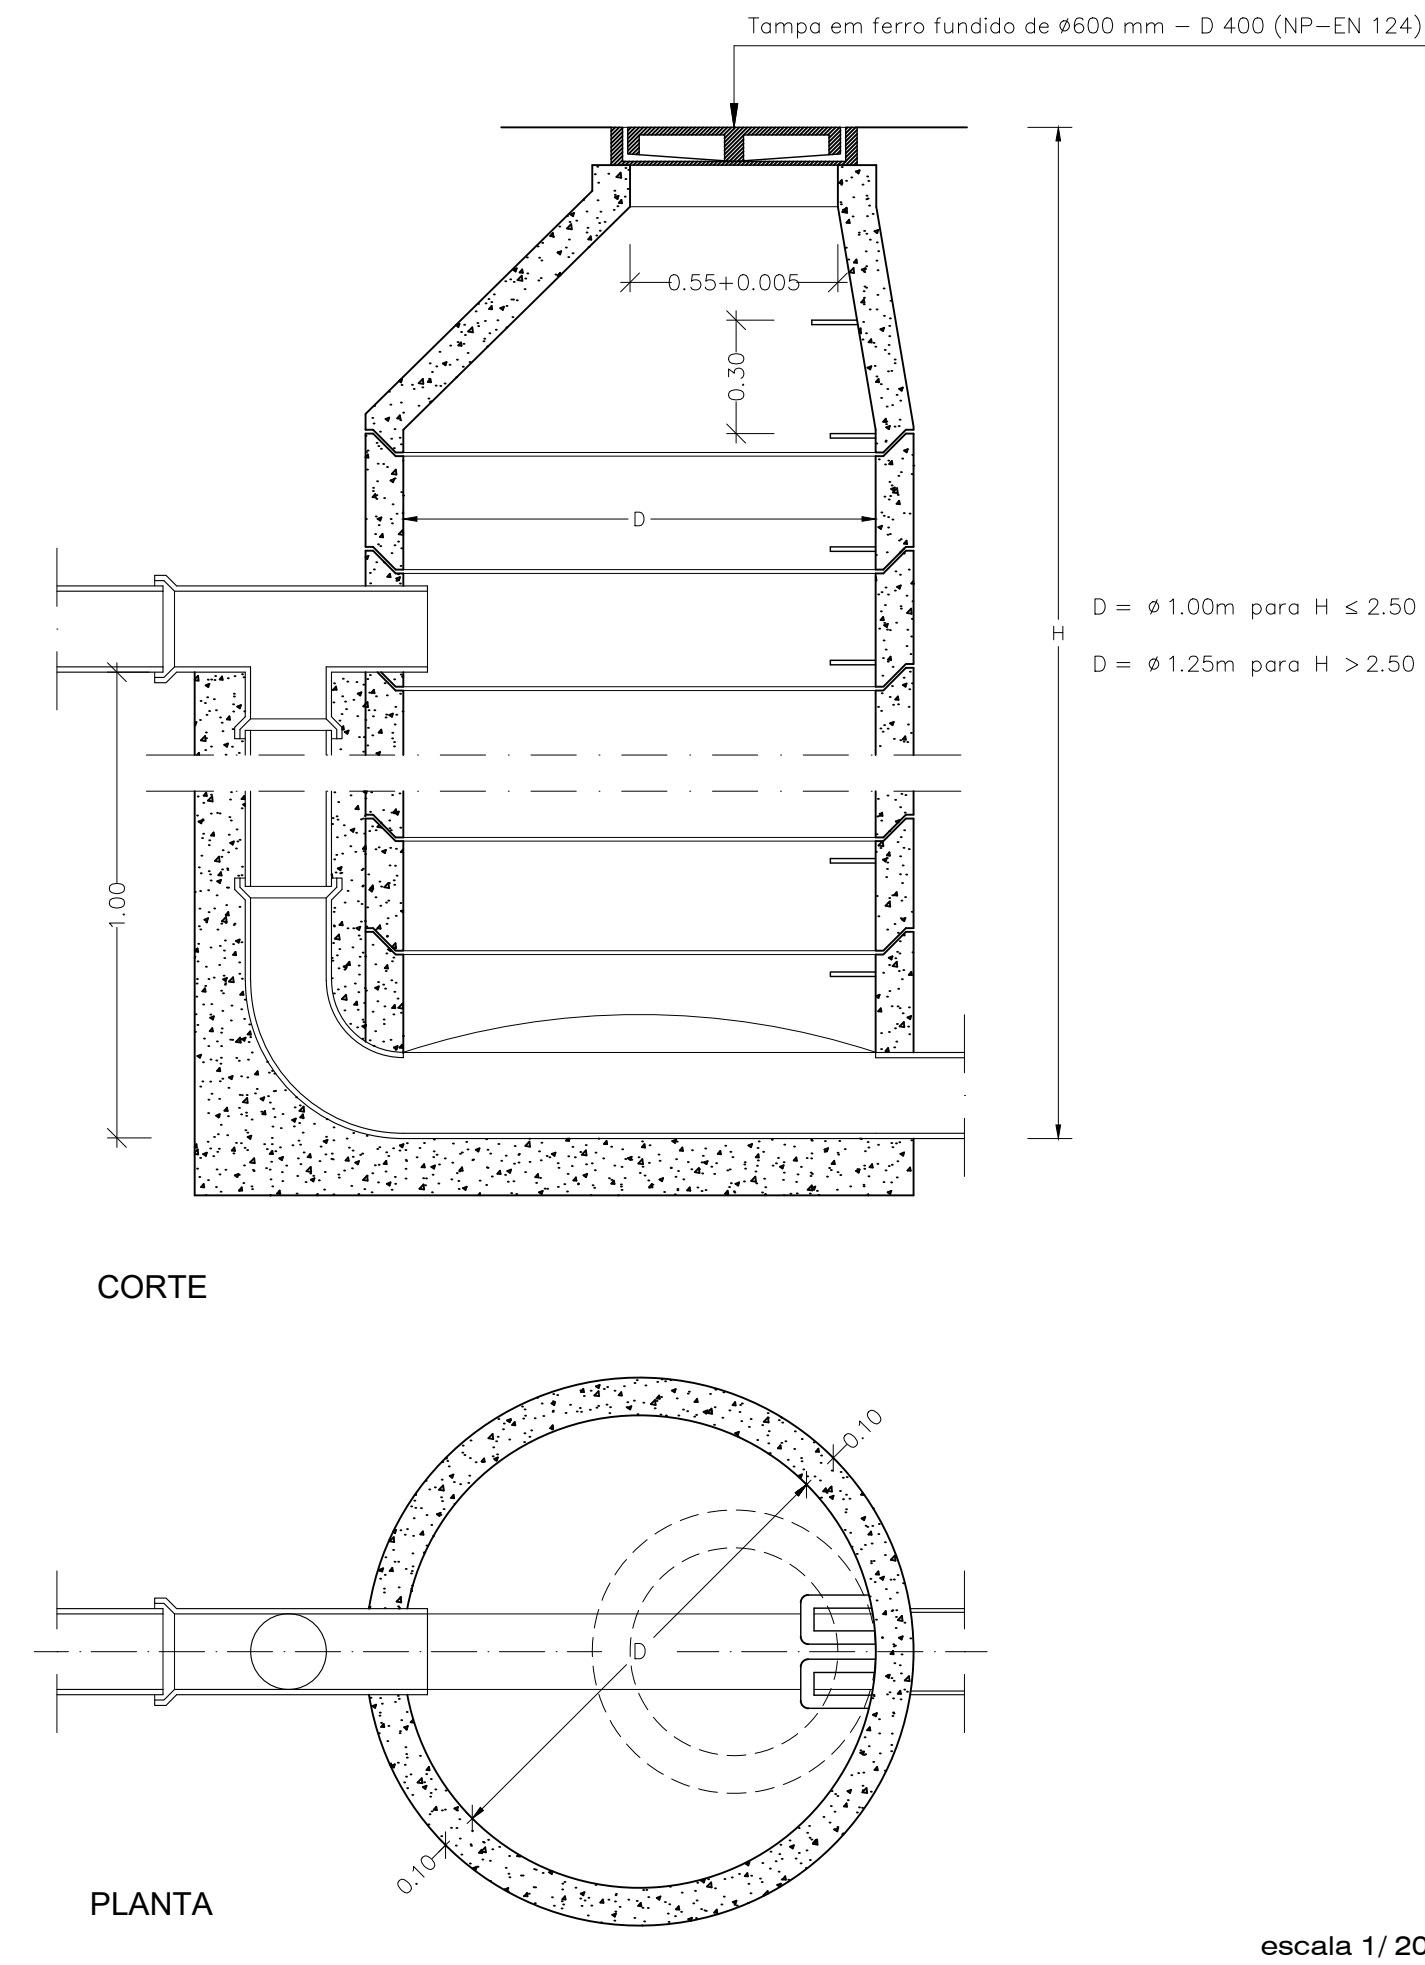

CÂMARA DE VÁLVULA MANUAL

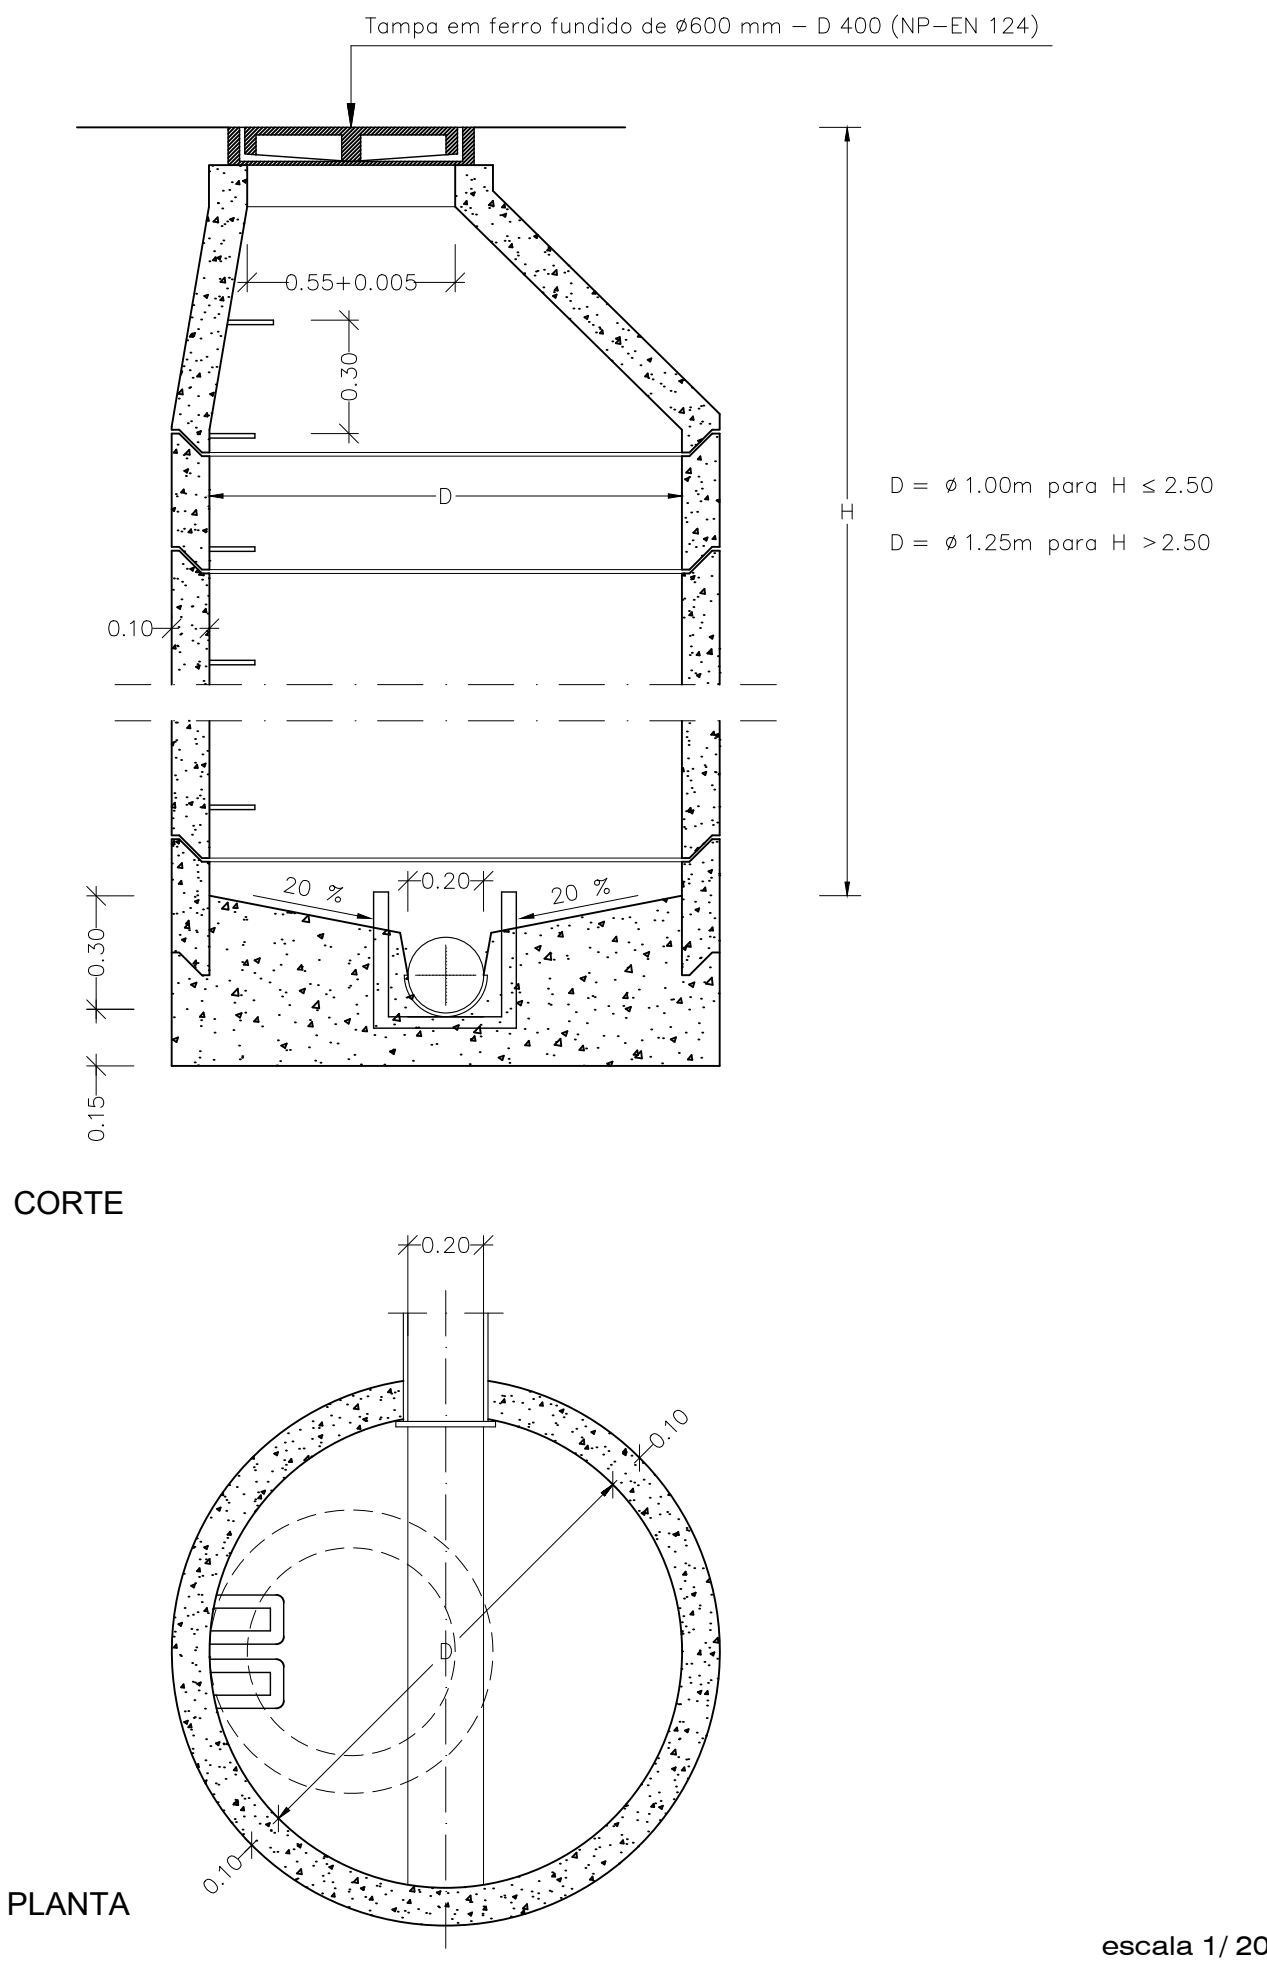

ESTE DOCUMENTO É PROPRIEDADE DOS S.M.E.A.S. DA MAIA NÃO PODENDO SER COPIADO, REPRODUZIDO, UTILIZADO, NO TODO OU EM PARTE, OU COMUNICADO A TERCEIROS SEM SUA EXPRESSA AUTORIZAÇÃO E DEVERÁ SER DEVOLVIDO QUANDO SOLICITADO



SERVIÇOS MUNICIPALIZADOS DA MAIA

REALIZAÇÃO DE RAMAIS DOMICILIÁRIOS DE ÁGUA E DE SANEAMENTO, PELO PRAZO DE 6 MESES

PORMENORES TIPO

Engº Civil: Ângelo Maia
Desenhou: José Santos Leite

Apolo Top.
Verificou:

Processo nº: 741
Substitui: 00
Desenho nº: 07
Data: Janeiro 2021
Escala: 1/20