


Assinado por : JOEL PIRES ANTUNES DOS ANJOS

Num. de Identificação: B1097927619

Data: 2021.02.11 08:20:37+00'00"

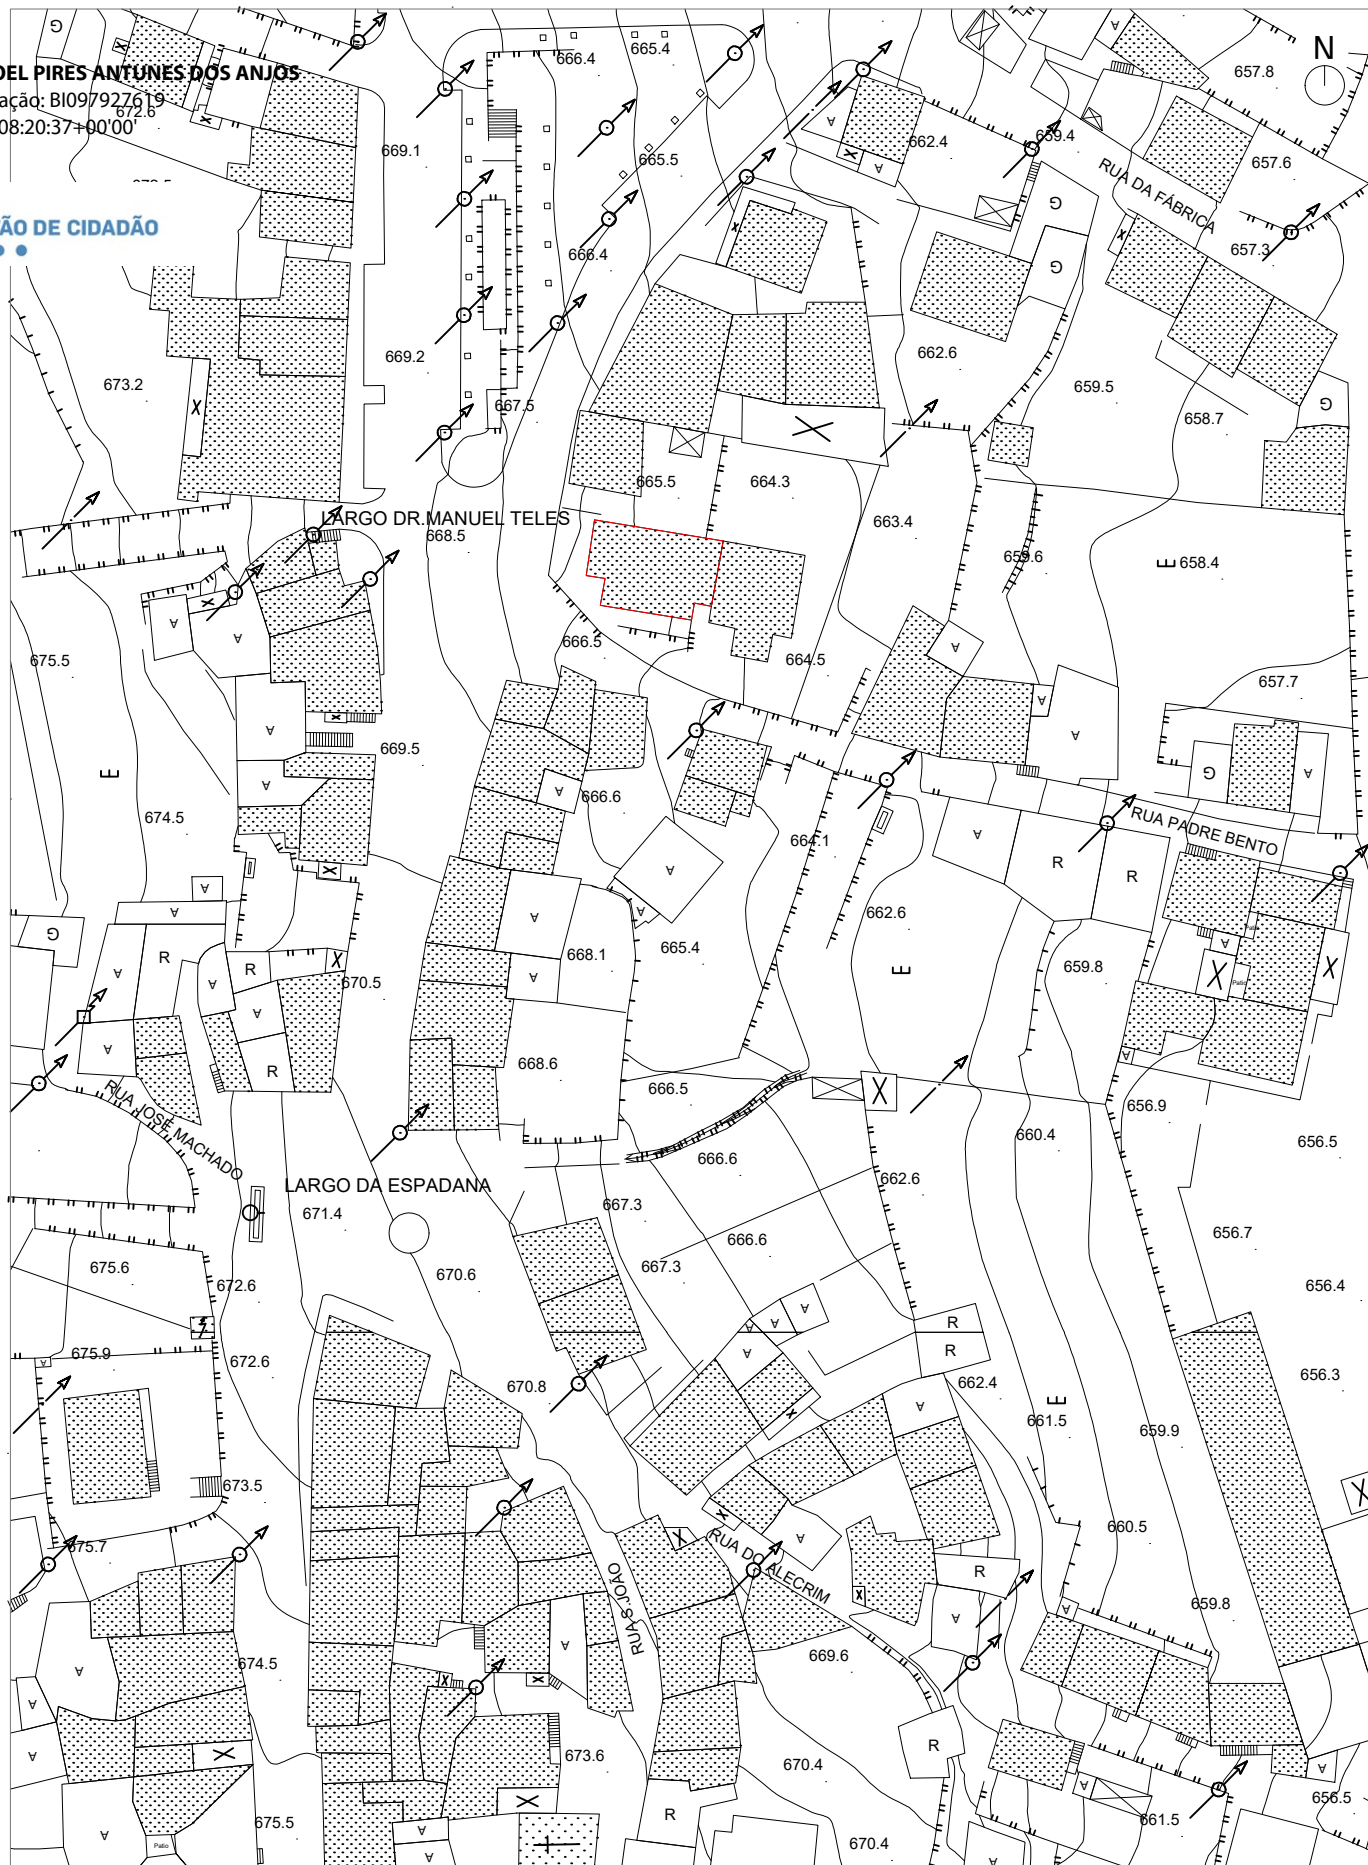

REQUERENTE:

Câmara Municipal de Vimioso

TIPO DE OBRA:

Requalificação do edifício do antigo Banco em Argozelo

LOCAL DA OBRA:

Argozelo

TÉCNICO RESPONSÁVEL:

Arq. Joel Pires Antunes dos Anjos

COORDENAÇÃO:

Arq. Joel Pires Antunes dos Anjos

PROJECTO DE ESPECIALIDADES:

Levantamento Arquitetónico

DESENHO:

Planta de Implantação

REFERÊNCIA:

RÚBRICA:

DATA:

Janeiro 2021

FASE DO PROCESSO:



Projecto de execução

ESCALA:

1/1000

ESPECIALIDADE/ NÚMERO:

02

A informação contida nesta folha é propriedade da Câmara Municipal de Vimioso. Todos os direitos estão reservados.




REQUERENTE:	Câmara Municipla de Vimioso	REFERÊNCIA:	
TIPO DE OBRA:	Requalificação do edifício do antigo Banco em Argoselo	RÚBRICA:	
LOCAL DA OBRA:	Argoselo	DATA:	Janeiro 2021
TÉCNICO RESPONSÁVEL:	Arq. Joel Pires Antunes dos Anjos	FASE DO PROCESSO:	
COORDENAÇÃO:	Arq. Joel Pires Antunes dos Anjos	ESCALA:	s/esc.
PROJECTO DE ESPECIALIDADES:	Levantamento da Arquitectura	ESPECIALIDADE/ NÚMERO:	
DESENHO:	Planta de Localização		



Projecto de execução

01

A informação contida nesta folha é propriedade da Câmara Municipal de Vimioso. Todos os direitos estão reservados.

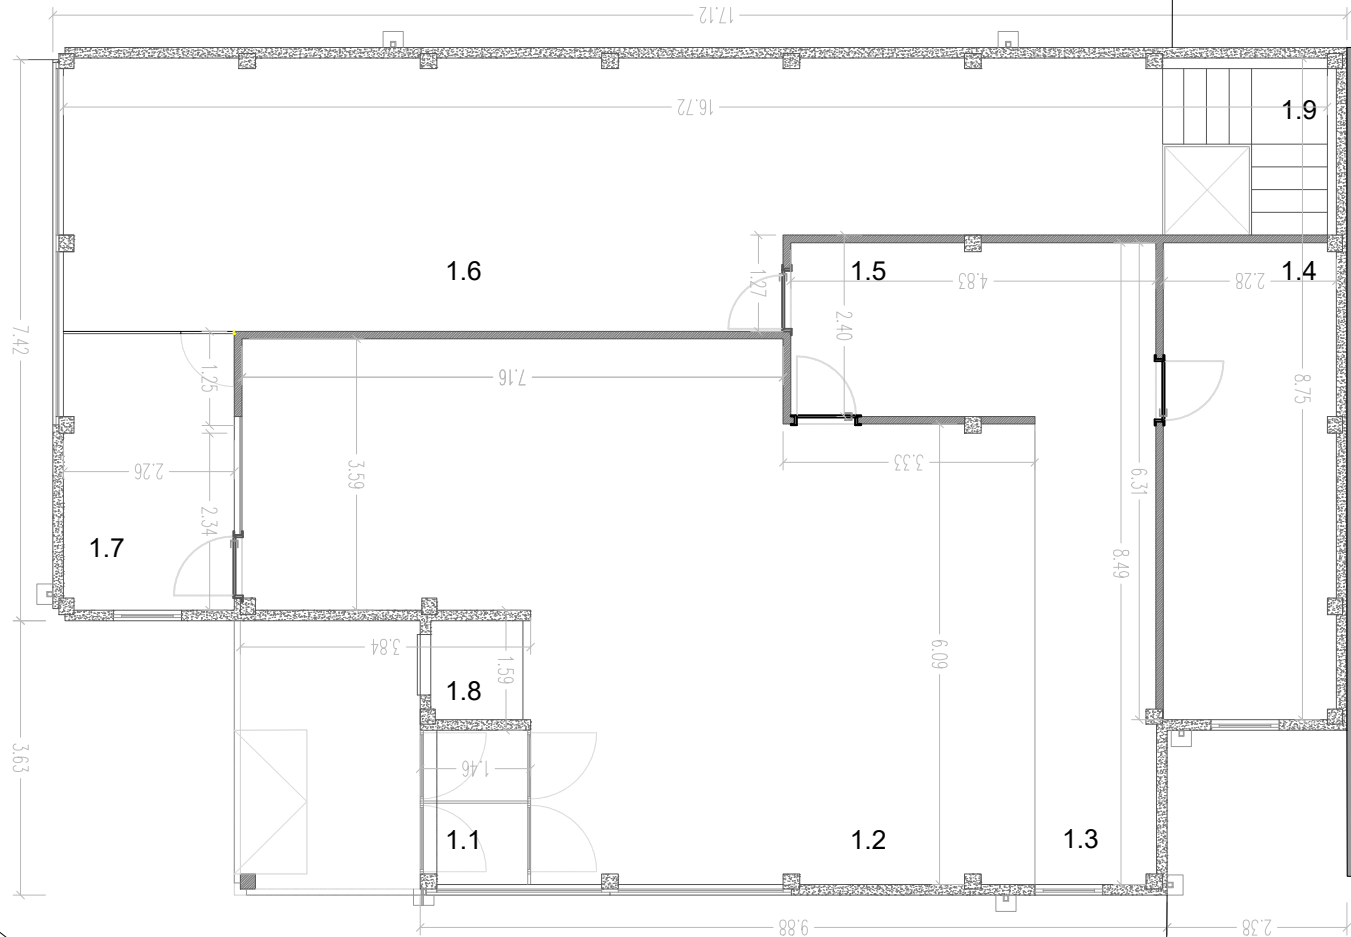

Planta Rés-do-Chão

N
664.3

LEGENDA DOS ESPAÇOS
PISO 0

- 1.1. HALL_ 3 m2
- 1.2. SALA DE ESPERA/ ATENDIMENTO AO PÚBLICO_ 54,00 m2
- 1.3. RECEÇÃO_ 14,50 m2
- 1.4. GABINETE_ 14,50 m2
- 1.5. ANTECÂMARA_ 11,50 m2
- 1.6. REPOSITÓRIO_ 51,50 m2
- 1.7. ARRUMOS_ 8,50 m2
- 1.8. MULTIBANCO_ 2,00 m2
- 1.9. ACESSOS_ 3,50 m2


666.5

664.5


REQUERENTE:	Câmara Municipla de Vimioso
TIPO DE OBRA:	Requalificação do edifício do antigo Banco em Argozelo
LOCAL DA OBRA:	Argozelo
TÉCNICO RESPONSÁVEL:	Arq. Joel Pires Antunes dos Anjos
COORDENAÇÃO:	Arq. Joel Pires Antunes dos Anjos
PROJECTO DE ESPECIALIDADES:	Levantamento da Arquitectura
DESENHO:	Planta do Existente (Cotada)

REFERÊNCIA:	
RUBRICA:	
DATA:	Janeiro 2021
FASE DO PROCESSO:	Projecto de execução
ESCALA:	1/100
ESPECIALIDADE/ NÚMERO:	03




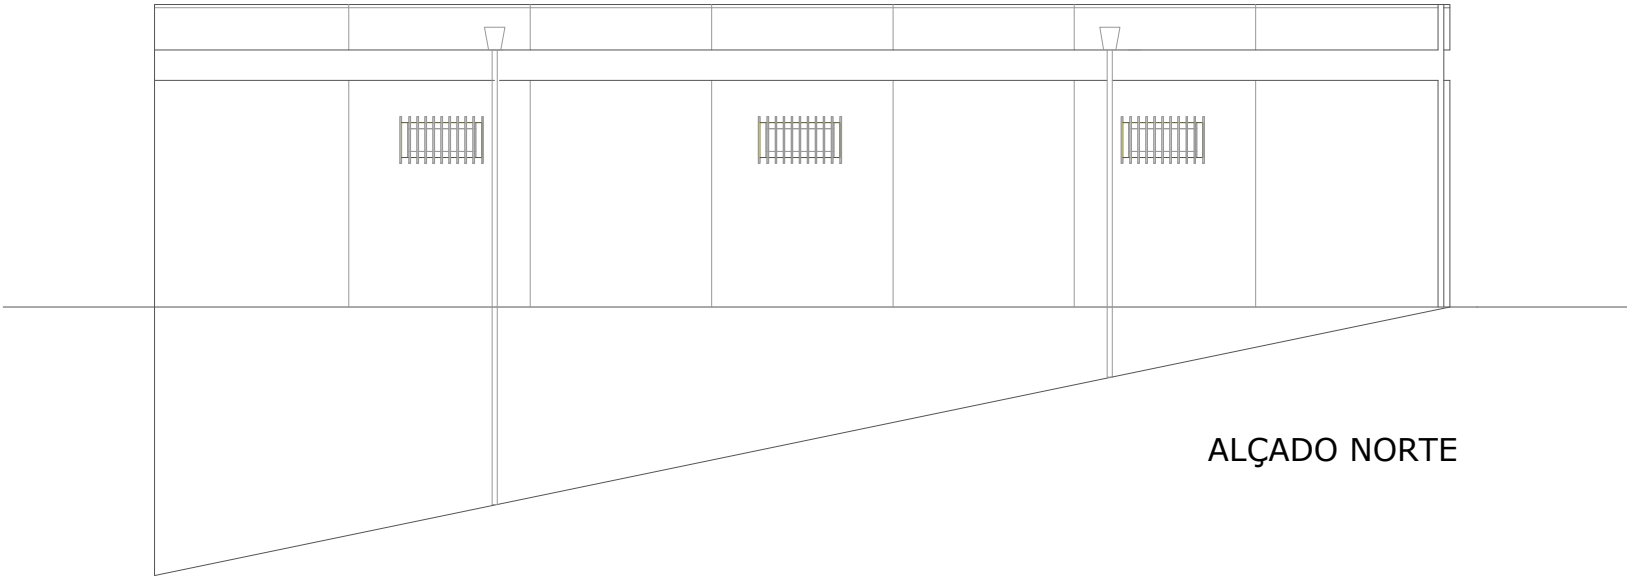

ALÇADO NORTE

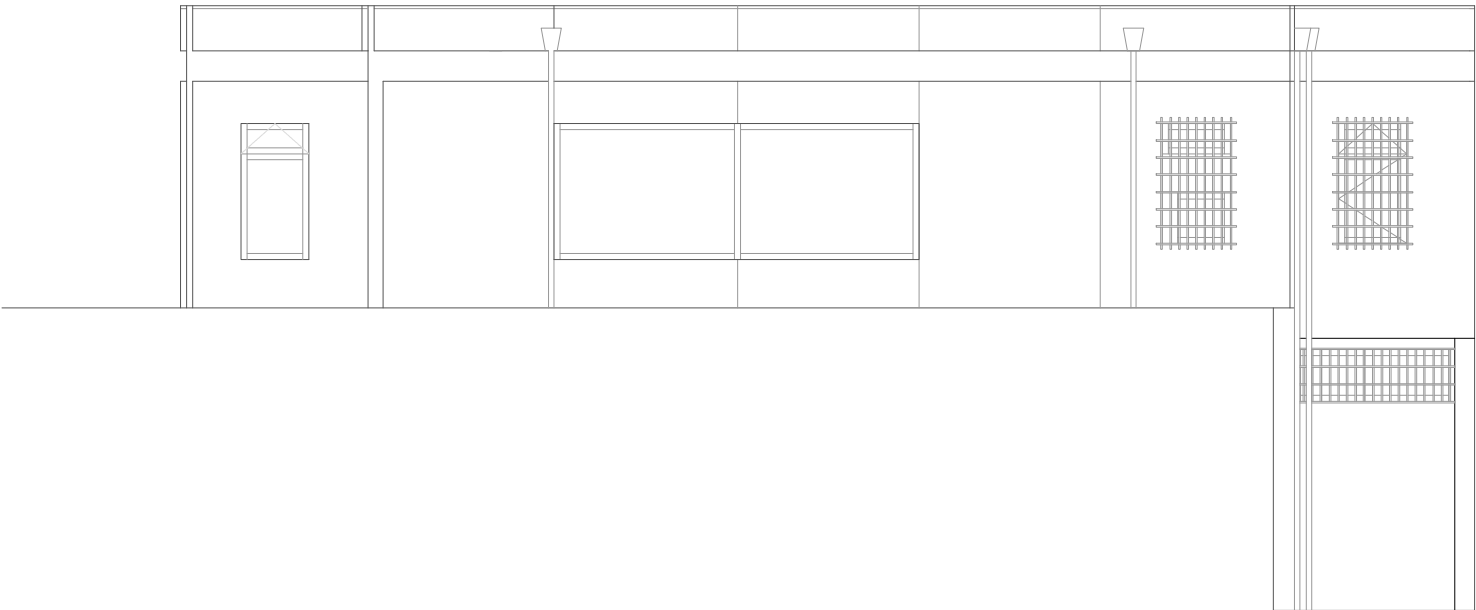

ALÇADO SUL

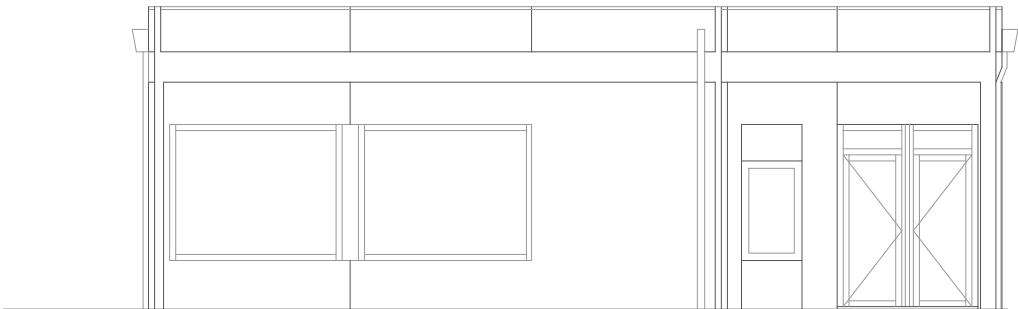

ALÇADO OESTE


REQUERENTE:	Câmara Municipla de Vimioso	REFERÊNCIA:	
TIPO DE OBRA:	Requalificação do edifício do antigo Banco em Argozelo	RUBRICA:	
LOCAL DA OBRA:	Argozelo	DATA:	Janeiro 2021
TÉCNICO RESPONSÁVEL:	Arq. Joel Pires Antunes dos Anjos	FASE DO PROCESSO:	Projecto de execução
COORDENAÇÃO:	Arq. Joel Pires Antunes dos Anjos	ESCALA:	1/100
PROJECTO DE ESPECIALIDADES:	Levantamento da Arquitectura	ESPECIALIDADE/ NÚMERO:	04
DESENHO:	Alçados do Existente		

Camara Municipal de Vimioso - Praça Eduardo Coelho - 5230 - Vimioso

email: sosbasico@cm-vimioso.pt

tel: 273 518 120

A informação contida nesta folha é propriedade da Câmara Municipal de Vimioso. Todos os direitos estão reservados.

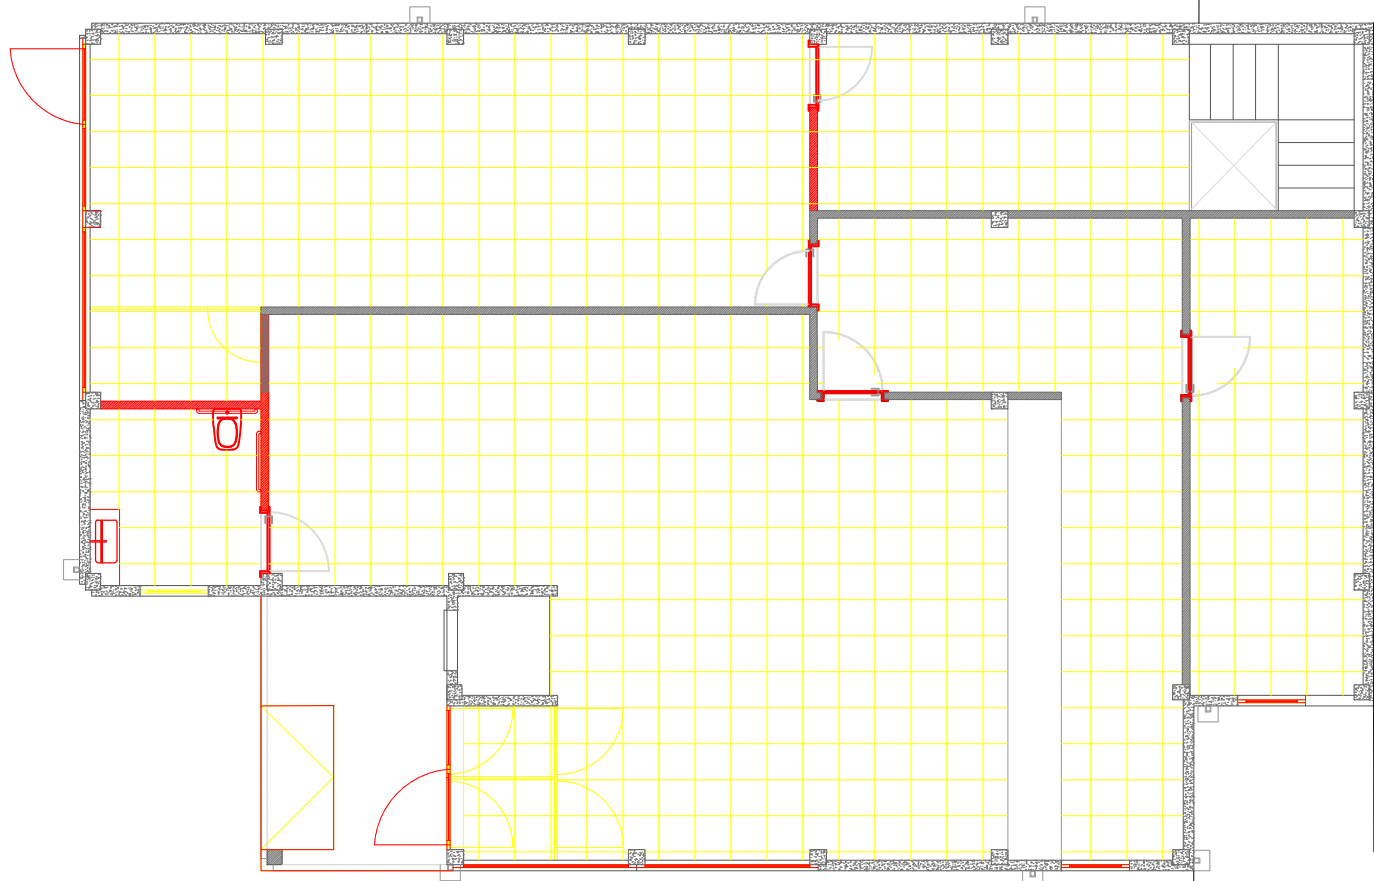

Planta Rés-do-Chão

N
664.3

Legenda


- Elementos a demolir
- Elementos a construir

666.5


664.5

REQUERENTE:	Câmara Municipla de Vimioso	REFERÊNCIA:	
TIPO DE OBRA:	Requalificação do edifício do antigo Banco em Argozelo	RÚBRICA:	
LOCAL DA OBRA:	Argozelo	DATA:	Janeiro 2021
TÉCNICO RESPONSÁVEL:	Arq. Joel Pires Antunes dos Anjos	FASE DO PROCESSO:	Projecto de execução
COORDENAÇÃO:	Arq. Joel Pires Antunes dos Anjos	ESCALA:	1/100
PROJECTO DE ESPECIALIDADES:	Projeto de Alterações/ Demolições	ESPECIALIDADE/ NÚMERO:	05
DESENHO:	Planta com Amarelos e Vermelhos		




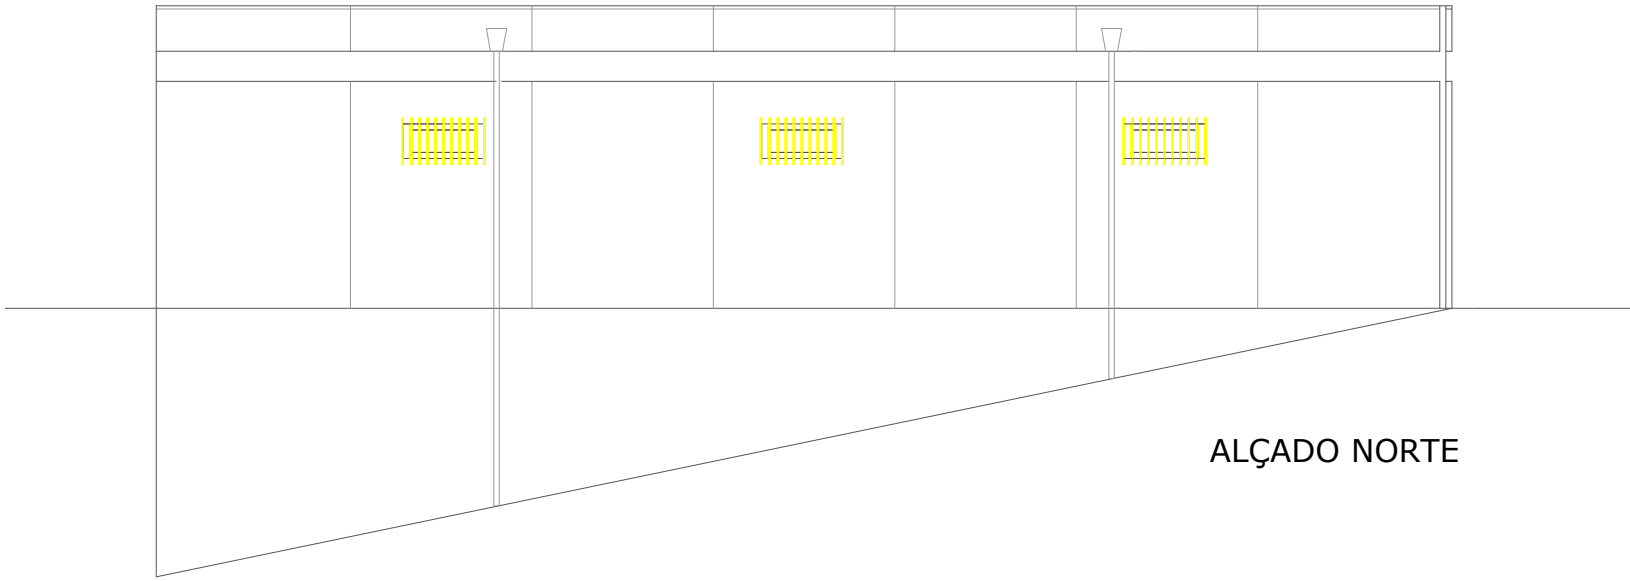

ALÇADO NORTE

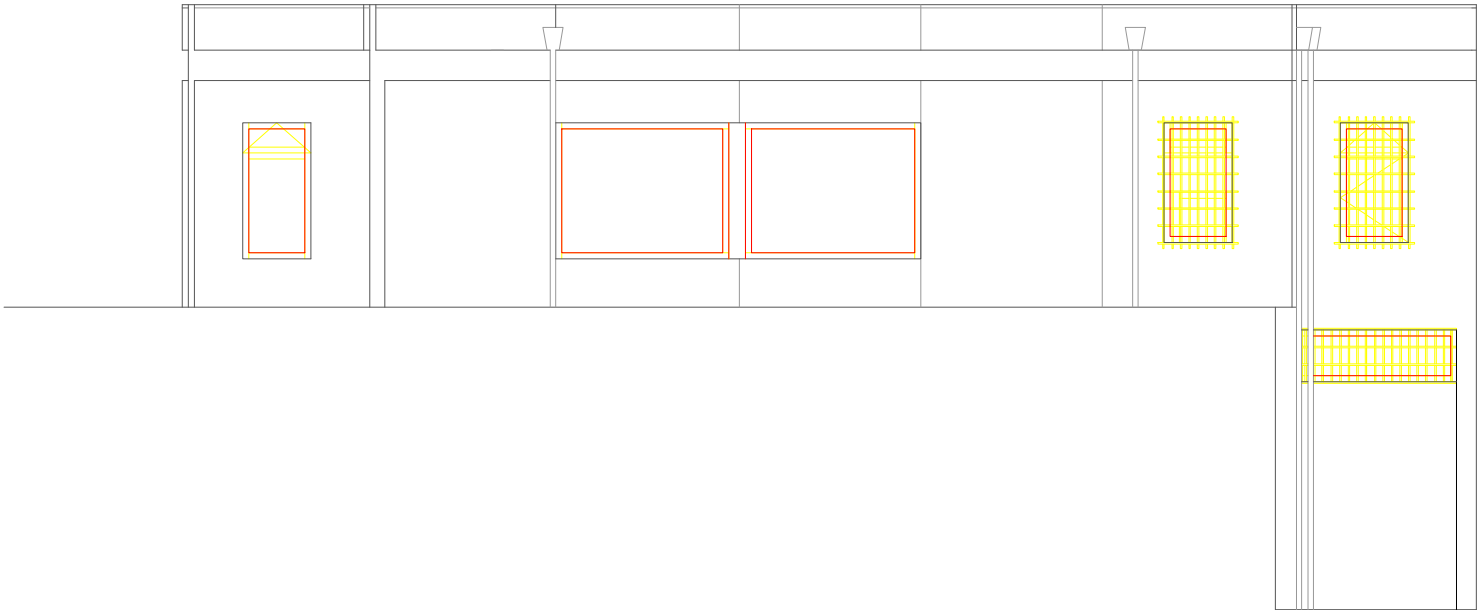

ALÇADO SUL

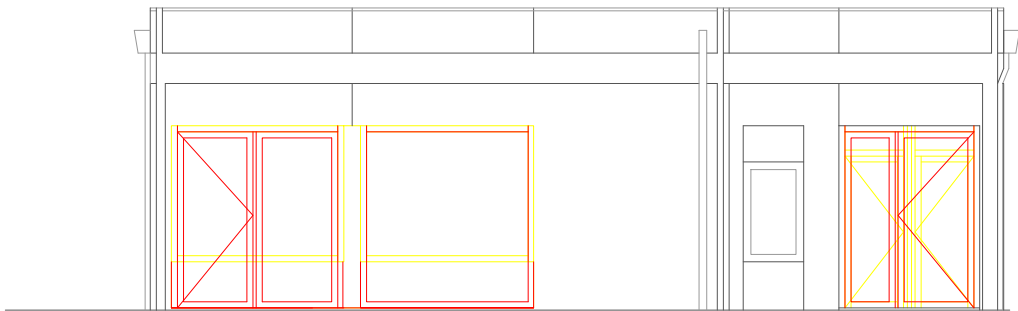

ALÇADO OESTE

Legenda


- Elementos a demolir
- Elementos a construir

REQUERENTE:	Câmara Municipla de Vimioso
TIPO DE OBRA:	Requalificação do edifício do antigo Banco em Argozelo
LOCAL DA OBRA:	Argozelo
TÉCNICO RESPONSÁVEL:	Arq. Joel Pires Antunes dos Anjos
COORDENAÇÃO:	Arq. Joel Pires Antunes dos Anjos
PROJECTO DE ESPECIALIDADES:	Projeto de Alterações/ Demolições
DESENHO:	Alçados com Amarelos e Vermelhos

REFERÊNCIA:	
RUBRICA:	
DATA:	Janeiro 2021
FASE DO PROCESSO:	Projecto de execução
ESCALA:	1/100
ESPECIALIDADE/ NÚMERO:	06



A informação contida nesta folha é propriedade da Câmara Municipal de Vimioso. Todos os direitos estão reservados.

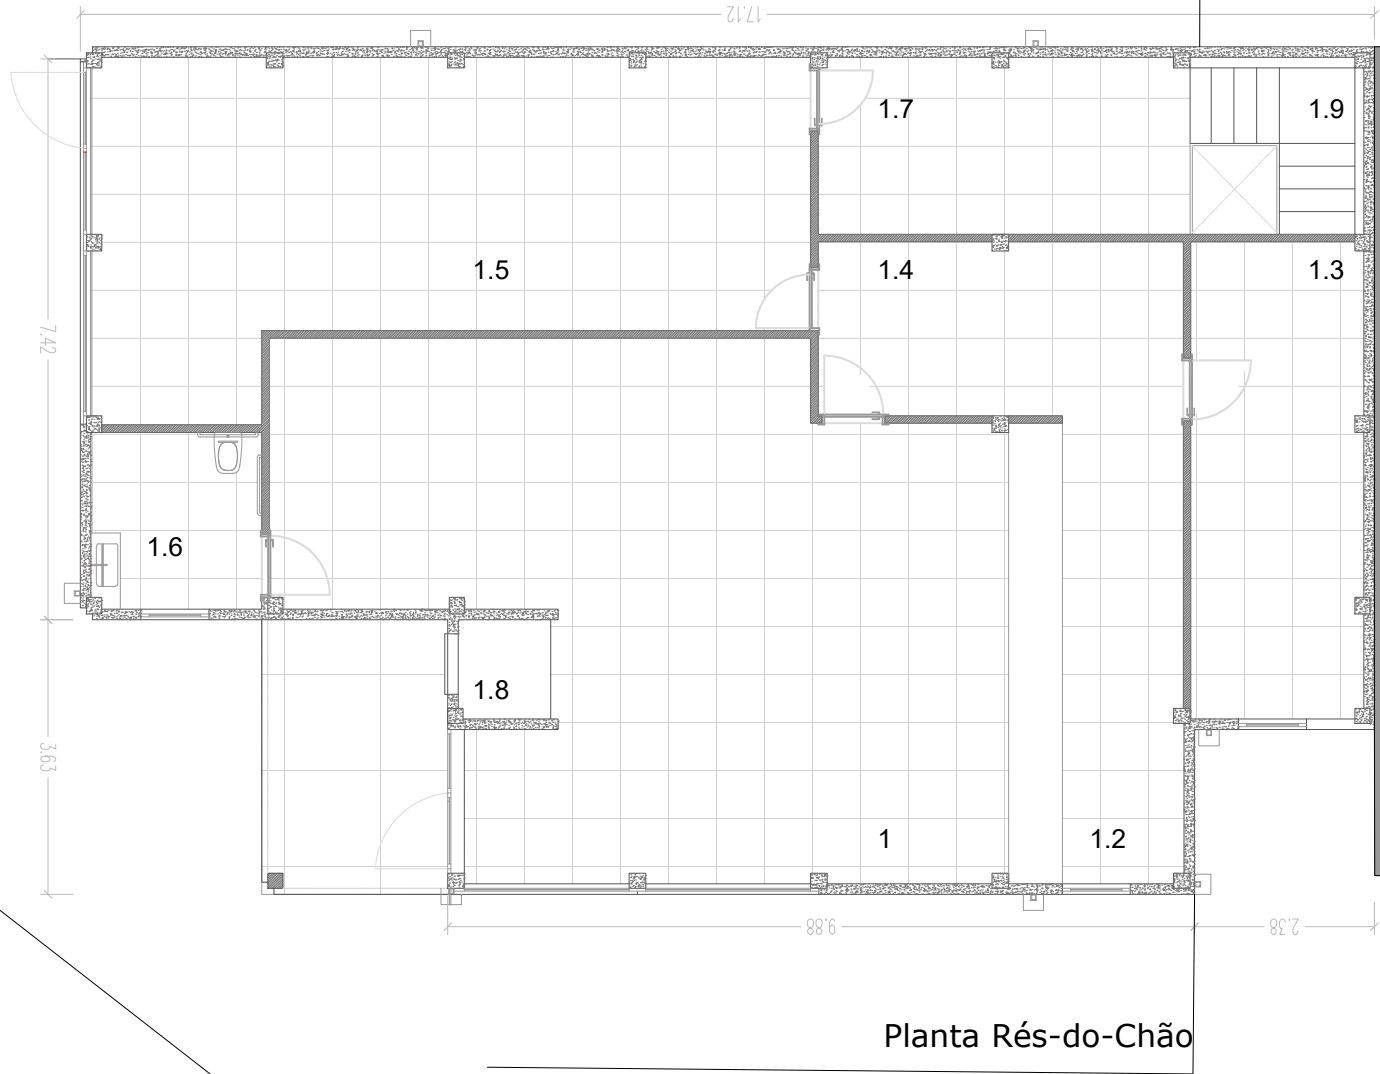

N
664.3

LEGENDA DOS ESPAÇOS PISO 0

- 1.1. SALA DE ESPERA/ ATENDIMENTO AO PÚBLICO_ 57,00 m2
- 1.2. RECEÇÃO_ 14,50 m2
- 1.3. GABINETE_ 14,50 m2
- 1.4. ANTECÂMARA_ 11,50 m2
- 1.5. GABINTES_ 37,50 m2
- 1.6. I.S._ 5,50 m2
- 1.7. REPOSITÓRIO_ 11,50 m2
- 1.8. MULTIBANCO_ 2,00 m2
- 1.9. ACESSOS_ 3,50 m2

REVESTIMENTOS

- Pavimento
- Mosaico Cerâmico, Antiderrapante, com 45cmx 45cm;
 - Peça de Granito bujardado a cor cinza, com 3 cm de espessura;
- Parede
- Reboco Pintado a cor branca;
 - Pintura a cor cinza;
 - Azulejo cerâmico 15cmx15cm;
- Teto
- Tetos falsos modulares, em fibra mineral, de cor a escolher, com 600mm x 600mm x 15mm;
- Rodapé
- Mosaico Hidráulico;

Planta Rés-do-Chão


666.5

664.5


REQUERENTE:	Câmara Municipla de Vimioso
TIPO DE OBRA:	Requalificação do edifício do antigo Banco em Argozelo
LOCAL DA OBRA:	Argozelo
TÉCNICO RESPONSÁVEL:	Arq. Joel Pires Antunes dos Anjos
COORDENAÇÃO:	Arq. Joel Pires Antunes dos Anjos
PROJECTO DE ESPECIALIDADES:	Projeto de Arquitetura
DESENHO:	Planta da Proposta (Cotados)

REFERÊNCIA:	
RÚBRICA:	
DATA:	Janeiro 2021
FASE DO PROCESSO:	Projecto de execução
ESCALA:	1/100
ESPECIALIDADE/ NÚMERO:	07




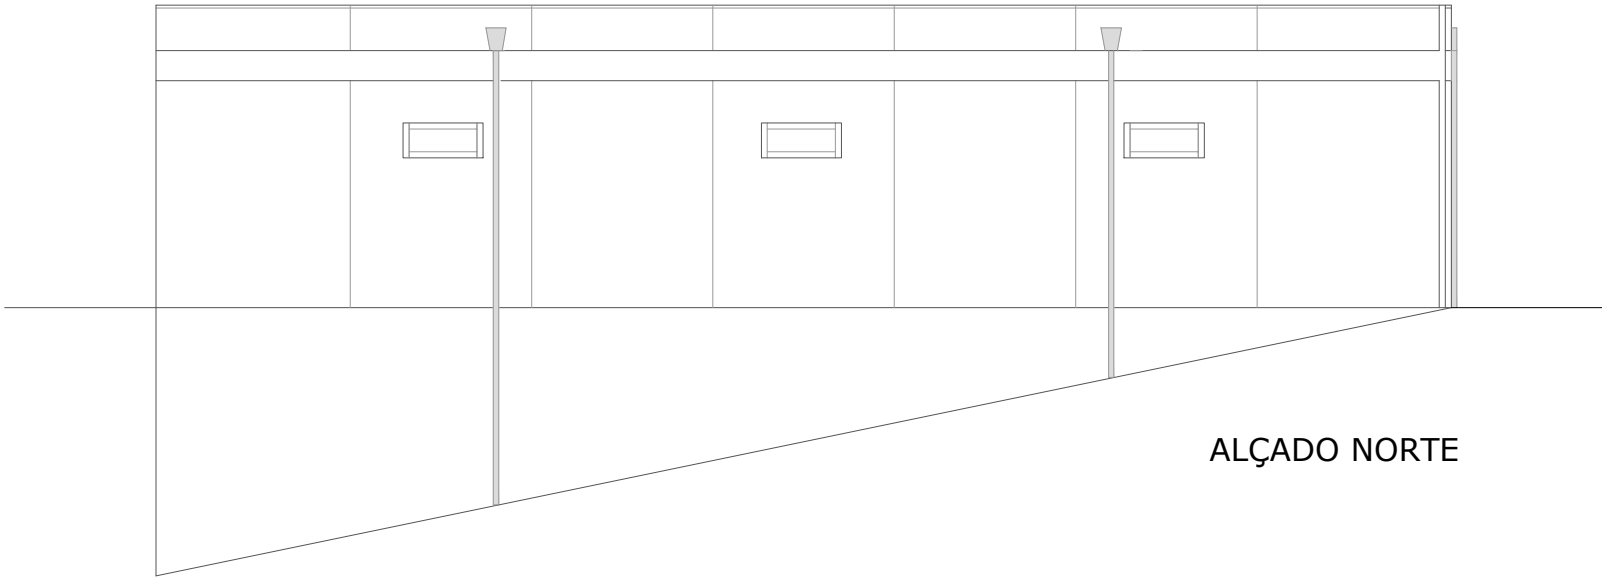

ALÇADO NORTE

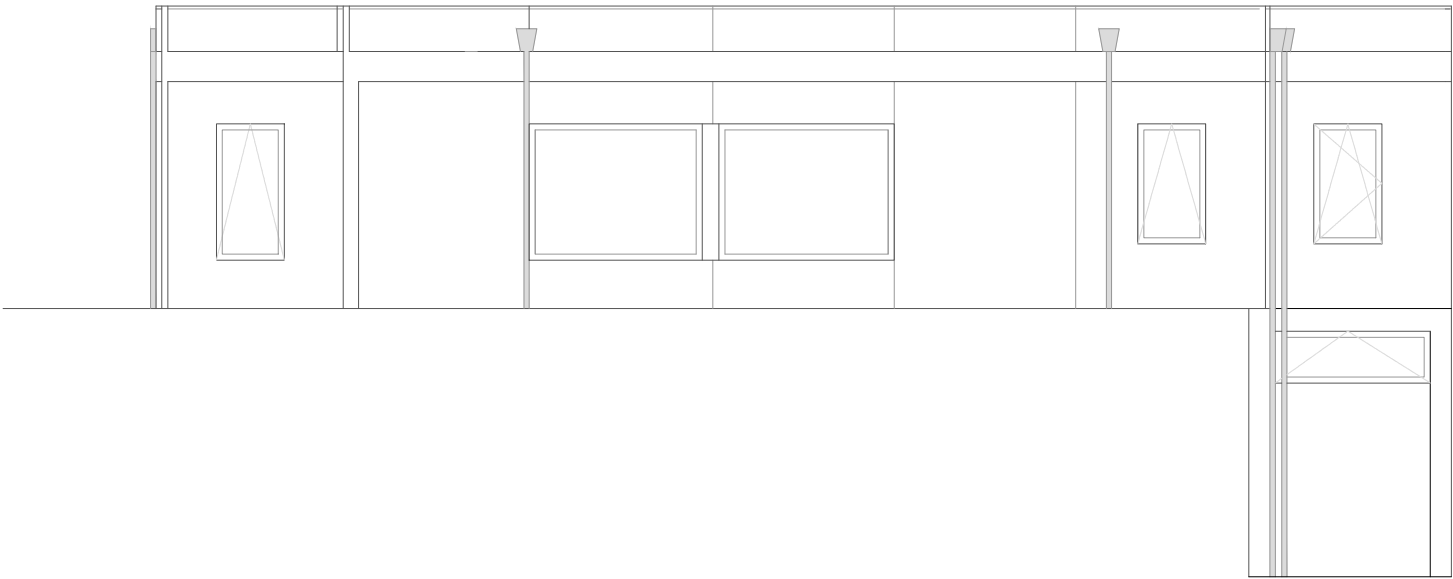

ALÇADO SUL

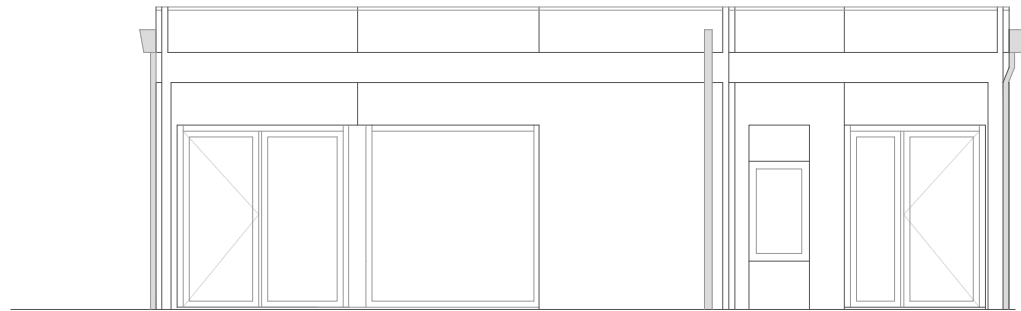

ALÇADO OESTE

LEGENDA DOS ESPAÇOS

PISO 0

1. HALL
2. SALA DE ESPERA/
ATENDIMENTO AO PÚBLICO
3. RECEÇÃO
4. GABINETE
5. ANTECÂMARA
6. REPOSITÓRIO
7. ARRUMOS
8. MULTIBANCO
9. ACESSOS

REVESTIMENTOS

Pavimento
Mosaico Cerâmico, Antiderrapante,
com 45cmx 45cm;

Peça de Granito bujardado
a cor cinza,
com 3 cm de espessura;

Parede
Reboco Pintado a cor branca;
Pintura a cor cinza;
Azulejo cerâmico 15cmx15cm;

Teto
Tetos falsos modulares, em fibra
mineral, de cor a escolher,
com 600mm x 600mm x 15mm;

Rodapé
Mosaico Hidráulico;




REQUERENTE:	Câmara Municipla de Vimioso
TIPO DE OBRA:	Requalificação do edifício do antigo Banco em Argozelo
LOCAL DA OBRA:	Argozelo
TÉCNICO RESPONSÁVEL:	Arq. Joel Pires Antunes dos Anjos
COORDENAÇÃO:	Arq. Joel Pires Antunes dos Anjos
PROJECTO DE ESPECIALIDADES:	Projeto de Arquitetura
DESENHO:	Alçados da Proposta

REFERÊNCIA:	
RUBRICA:	
DATA:	Janeiro 2021
FASE DO PROCESSO:	Projecto de execução
ESCALA:	1/100
ESPECIALIDADE/ NÚMERO:	08



MAPA DE VÃOS

(todas as medições devem ser verificadas em obra)

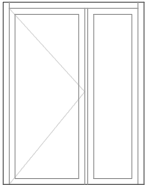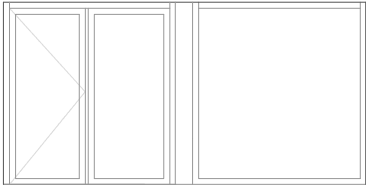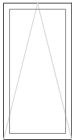			
DESIGNAÇÃO	Pe1	Ve1	Ve2
QUANTIDADES	1	1	1
DIMENSÕES	1,87x2,40	4.80x2.8	4,85x1,80
TIPO	Abrir	Fixa	Fixa
MATERIAIS			
OBSERVAÇÕES			
			
DESIGNAÇÃO	Ve3	Ve4/ Ve5	Ve6
QUANTIDADES	1	1	1
DIMENSÕES	0,9x1,8	0,9x1,58	2,05x0,68
TIPO	Abrir	Fixa	Fixa
MATERIAIS			
OBSERVAÇÕES			

REQUERENTE: Câmara Municipla de Vimioso

TIPO DE OBRA: Requalificação do edifício do antigo Banco em Argozelo

LOCAL DA OBRA: Argozelo

TÉCNICO RESPONSÁVEL: Arq. Joel Pires Antunes dos Anjos

COORDENAÇÃO: Arq. Joel Pires Antunes dos Anjos

PROJECTO DE ESPECIALIDADES: Projeto de Arquitetura

DESENHO: Mapa de Vãos

REFERÊNCIA: _____

RÚBRICA: _____

DATA: Janeiro 2021

FASE DO PROCESSO: _____

ESCALA: _____

ESPECIALIDADE/ NÚMERO: _____




Projecto de execução

1/100

09

A informação contida nesta folha é propriedade da Câmara Municipal de Vimioso. Todos os direitos estão reservados.

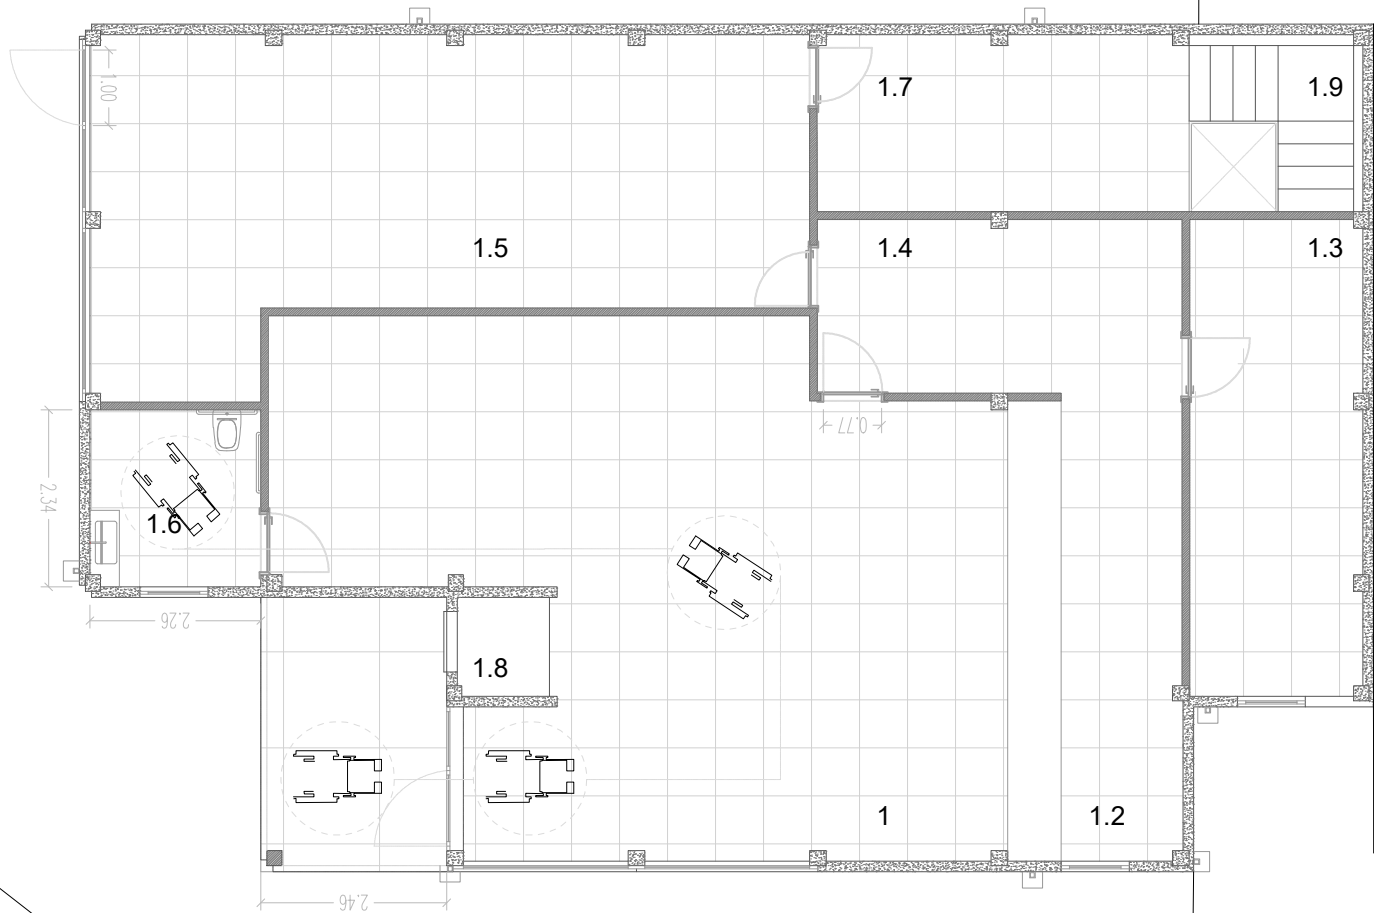


Planta Rés-do-Chão

N
664.3

LEGENDA DOS ESPAÇOS
PISO 0

- 1.1. SALA DE ESPERA/ ATENDIMENTO AO PÚBLICO_ 57,00 m2
- 1.2. RECEÇÃO_ 14,50 m2
- 1.3. GABINETE_ 14,50 m2
- 1.4. ANTECÂMARA_ 11,50 m2
- 1.5. GABINTES_ 37,50 m2
- 1.6. I.S._ 5,50 m2
- 1.7. REPOSITÓRIO_ 11,50 m2
- 1.8. MULTIBANCO_ 2,00 m2
- 1.9. ACESSOS_ 3,50 m2

REVESTIMENTOS

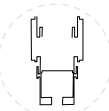

Zona de manobra para rotação de 360º;
Percurso acessível a pessoas com mobilidade condicionada;

666.5

664.5

REQUERENTE:	Câmara Municipla de Vimioso
TIPO DE OBRA:	Requalificação do edifício do antigo Banco em Argozelo
LOCAL DA OBRA:	Argozelo
TÉCNICO RESPONSÁVEL:	Arq. Joel Pires Antunes dos Anjos
COORDENAÇÃO:	Arq. Joel Pires Antunes dos Anjos
PROJECTO DE ESPECIALIDADES:	Projeto de Arquitetura
DESENHO:	Plano da Acessibilidades

REFERÊNCIA:	
RUBRICA:	
DATA:	Janeiro 2021
FASE DO PROCESSO:	Projecto de execução
ESCALA:	1/100
ESPECIALIDADE/ NÚMERO:	10

