PLANTA PARCELAR E POLIGONAL

A1=1:200 / A3=1:400

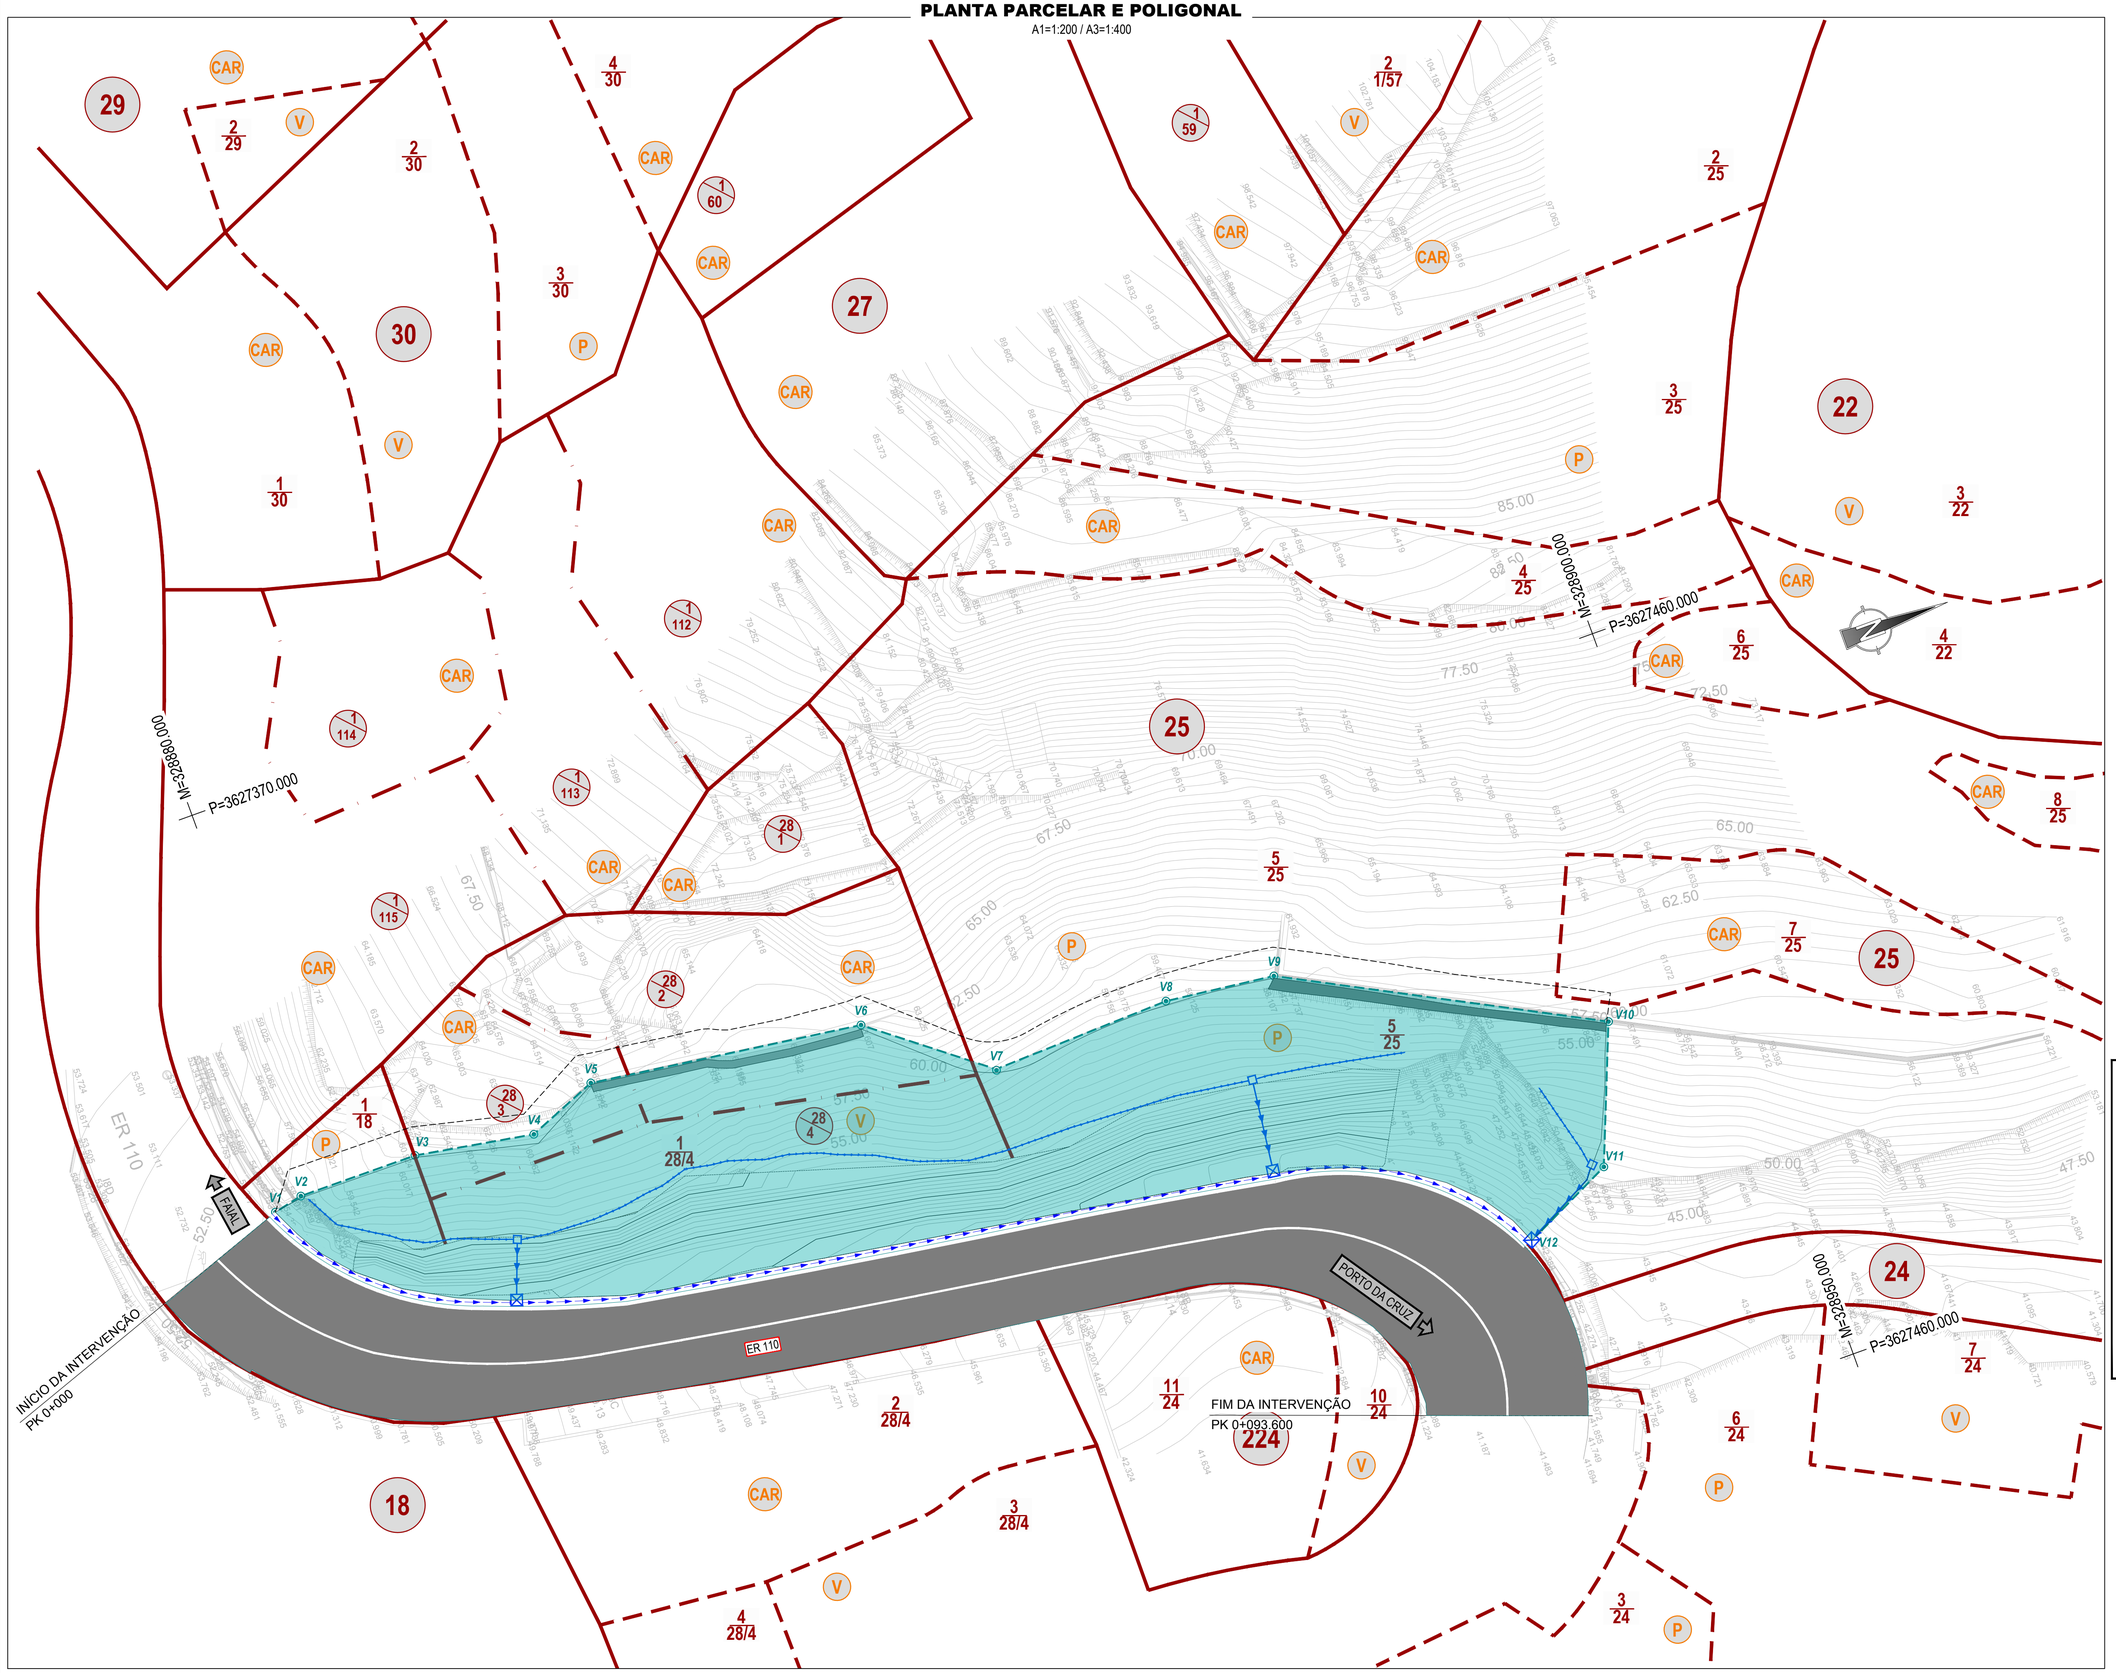

COORDENADAS DOS VÉRTICES		
PONTO	M	P
V01	328906,211	3627366,289
V02	328905,790	3627368,205
V03	328905,836	3627376,115
V04	328907,179	3627383,887
V05	328905,300	3627388,521
V06	328907,748	3627406,394
V07	328913,538	3627413,708
V08	328913,064	3627425,652
V09	328913,919	3627432,834
V10	328924,160	3627452,359
V11	328932,976	3627448,844
V12	328935,896	3627442,785

LEGENDA :

CADASTRO

- LIMITE DE PRÉDIO (POLÍGONO)
- 0/000 - NÚMERO DE PRÉDIO
- 0/0000 - NÚMERO DE PARCELA
- X - NÚMERO DE AGRICULTURA

EXPROPRIAÇÃO

- LIMITE DE EXPROPRIAÇÃO
- V1 - NÚMERO DO VÉRTICE DE EXPROPRIAÇÃO
- ÁREA DE EXPROPRIAÇÃO

PLANTA PARCELAR E POLIGONAL:

- DISTRITO: FUNCHAL
- CONCELHO: MACHICO
- FREGUESIA: PORTO DA CRUZ

Secretaria Regional de Equipamentos e Infraestruturas

DIREÇÃO REGIONAL DE ESTRADAS

nrv | norvia CONSULTORES DE ENGENHARIA

Projeto:

PREVENÇÃO E MITIGAÇÃO DO RISCO DE DERROCADAS

TALUDES SOBRANCEIROS ÀS ESTRADAS REGIONAIS

TALUDE DO SÍTIO DAS CASAS PRÓXIMAS - E.R. 110

Proj.:	RR	4		
Colab.:	-	3		
Des.:	ALD	2		
Verif.:	JES	1		
Aprov.:	DN	Rev.	DATA	DESCRIÇÃO DA REVISÃO

Escalas: A1: 1/200 A3: 1/400

Processo: 2289LVI403LVI

Especialidade: EXPROPRIAÇÃO

Designação: **CADASTRO E EXPROPRIAÇÕES** PLANTA PARCELAR E POLIGONAL

Fase Proj.	Esp.	N.º Seq.	Folha	Rev.	Versão
5	CAD	100	1/1	0	B

Fase: PROJETO DE EXECUÇÃO

Data: 01/2020

NV.02.DG042.04 | 403LVI.INT08.5.CAD.100.1-1.0.B