




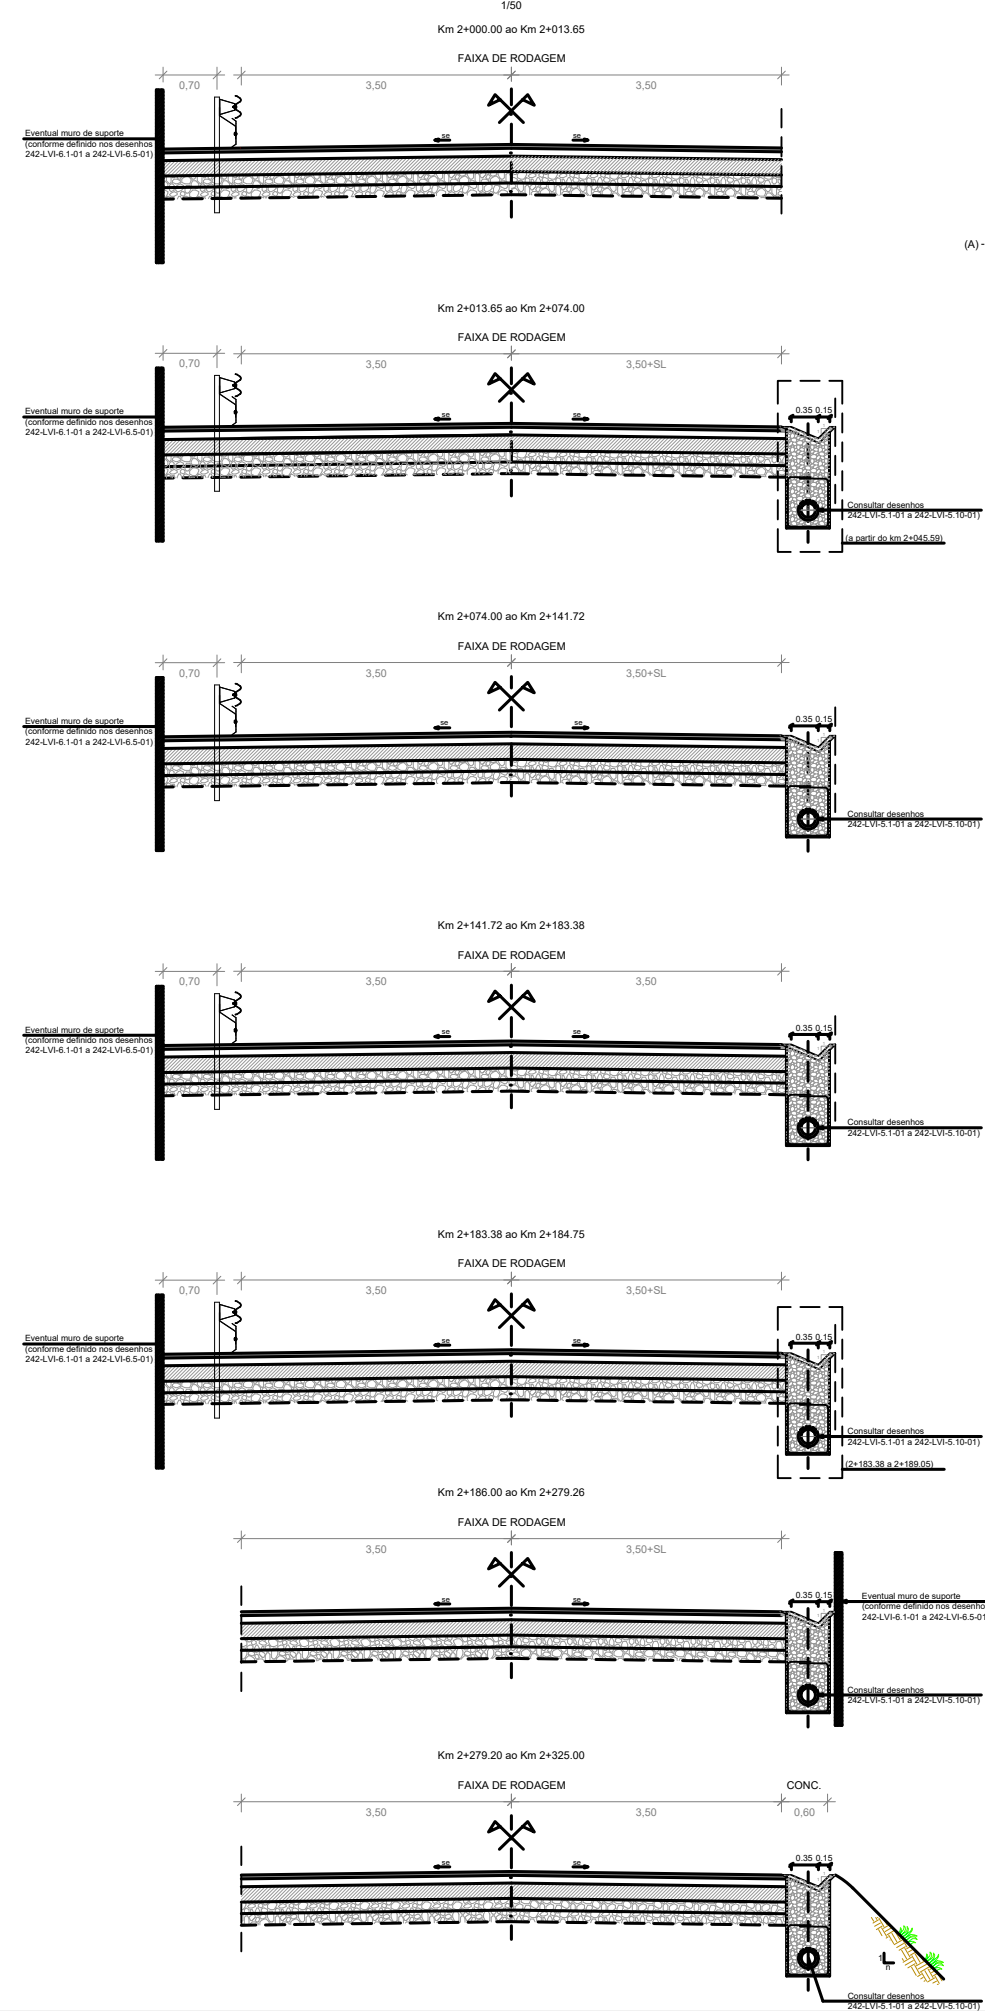

(A) - seguir indicações dos pormenores de pavimentação (242-LVI-2.2-01)

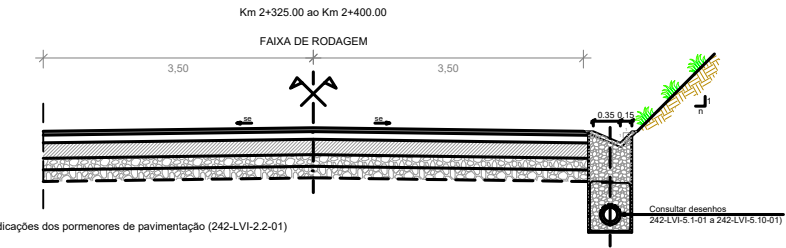


REBAIXAMENTO DE PASSEIO EM ACESSOS

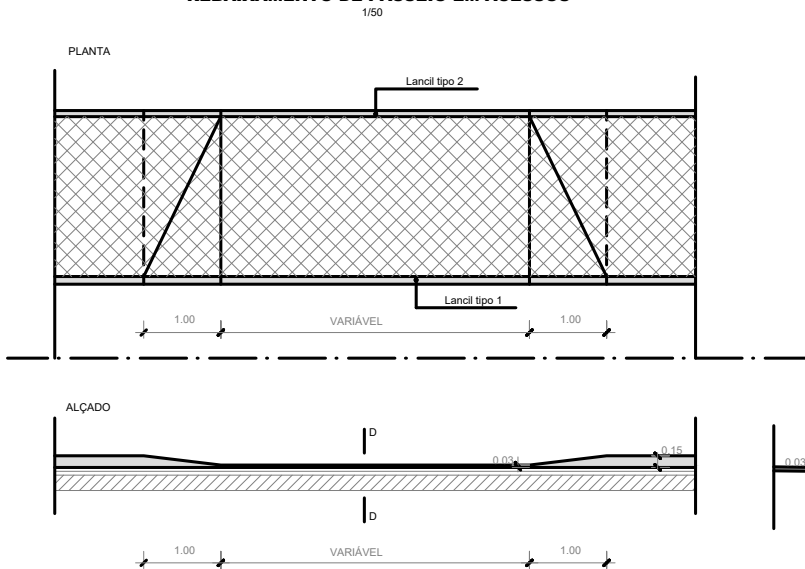


REBAIXAMENTO DE PASSEIOS EM SITUAÇÕES DE SOLEIRAS DE EDIFÍCIOS COM COTAS CONDICIONANTES


A) COM ALTURAS DE SOLEIRA >2CM EM RELAÇÃO À COTA FINAL DO PAVIMENTO NO LIMITE DA FAIXA

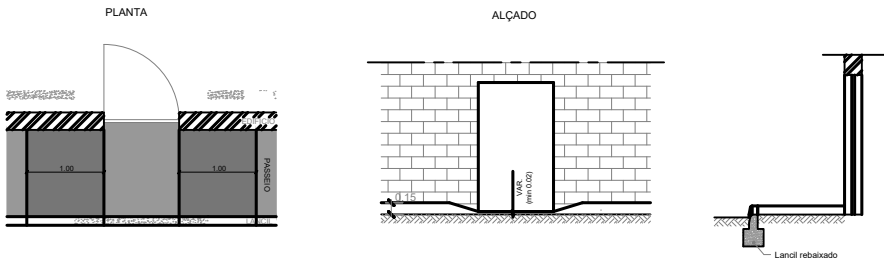


B) COM ALTURAS DE SOLEIRA <2CM EM RELAÇÃO À COTA FINAL DO PAVIMENTO NO LIMITE DA FAIXA

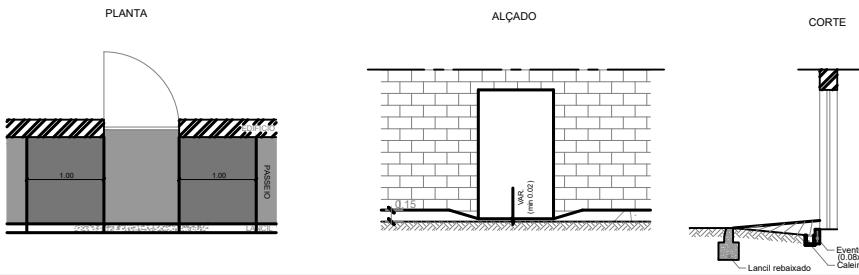


PORMENORES DE PAVIMENTAÇÃO

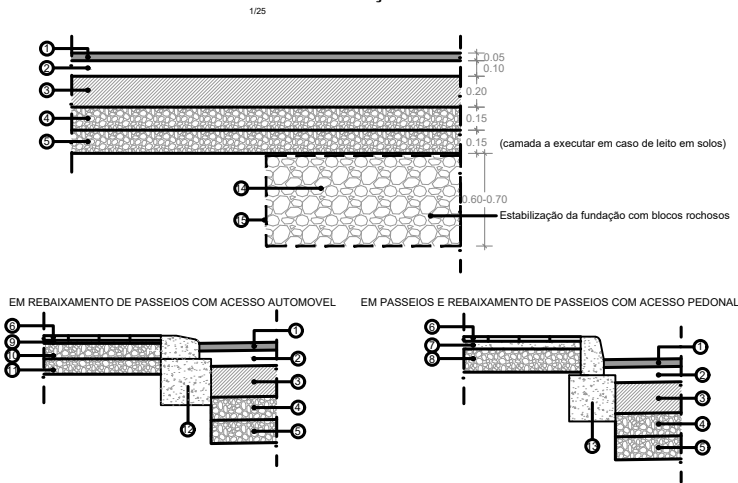


LANCIL TIPO 1

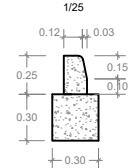


LANCIL TIPO 2

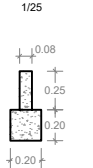


LANCIL TIPO 3

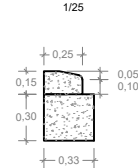


MÁSCARA DRENANTE (corte esquemático)

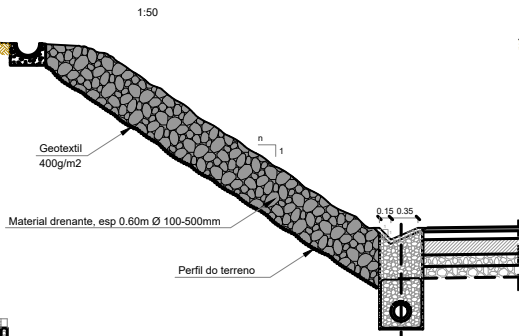


ESPORÃO DRENANTE (corte esquemático)

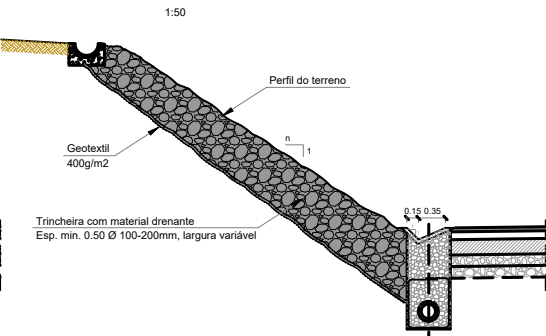

PERFIL TRANSVERSAL TIPO RESTABELECIMENTO 01

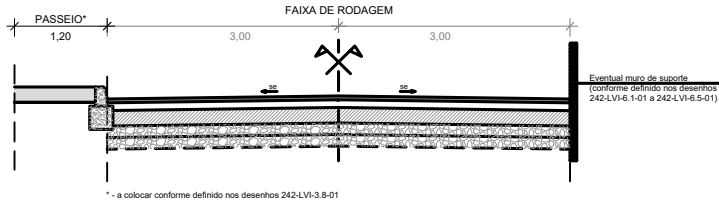

RESTABELECIMENTO 02

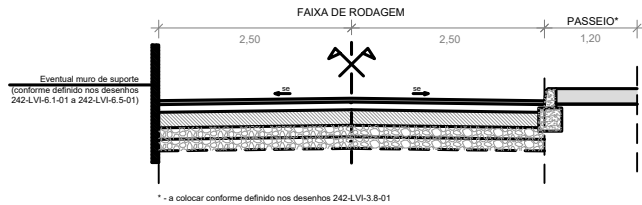

Observações:

NOTA:
Em formatos diferentes de A1
atender às escalas gráficas