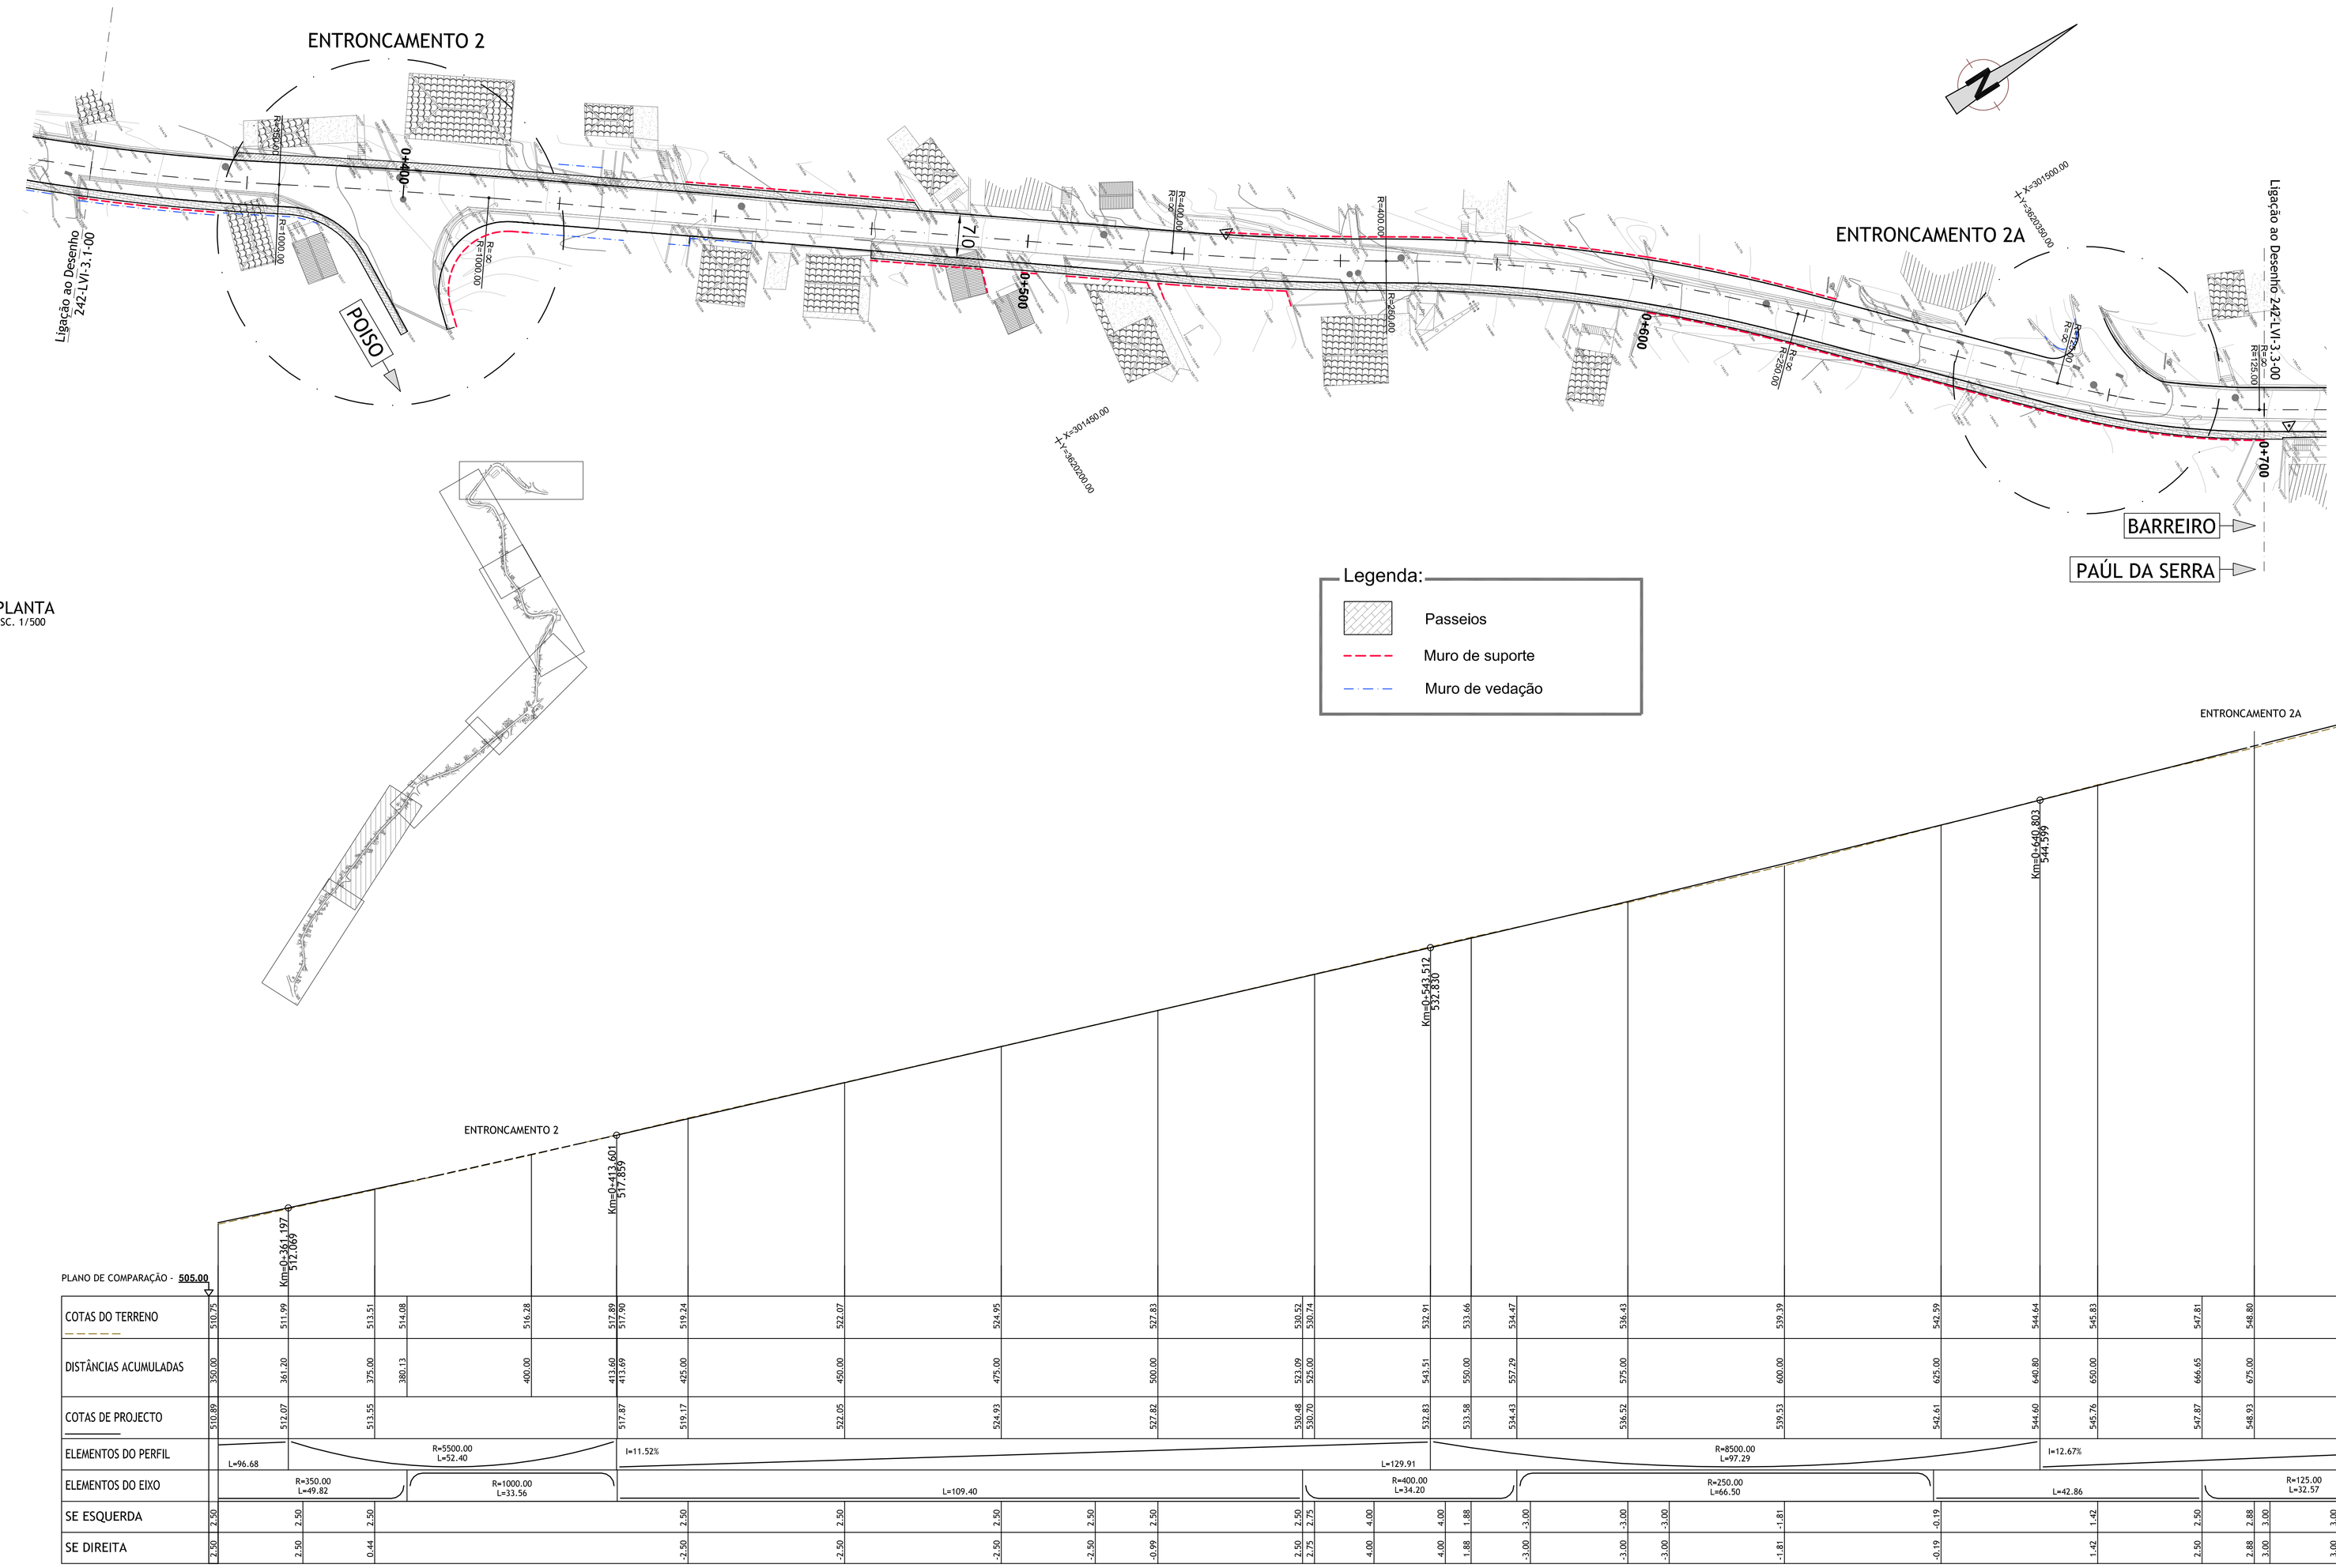


Observações:

NOTA:
Em formatos diferentes de A1 atender às escalas gráficas

SECRETARIA REGIONAL DE EQUIPAMENTO SOCIAL

ESTRADAS DA MADEIRA

Projectista: norvia Consultores de Engenharia, S.A.

Projecto: RECONSTRUÇÃO DA ESTRADA REGIONAL 209, ENTRE OS SITÍOS DOS SALÕES E DO BARREIRO - PONTA DO SOL
-PROJECTO DE EXECUÇÃO-

Escalas: H=1/500; V=1/250
1/500 0 5 10m
1/250 0 1 3 5m

Projectou: LF, ER, PNT, TM
Verificou:
Substitui:
Desenhou: BS
Aprovou:
Substituído por:

Designação: TRAÇADO
PLANTA E PERFIL LOGITUDINAL
Km 0+350.00 ao Km 0+700.00

Nº.do desenho: 242-LVI-3.2-01

Data:	Folha:	Nº.de ordem:
Maio 2011	02/08	06