


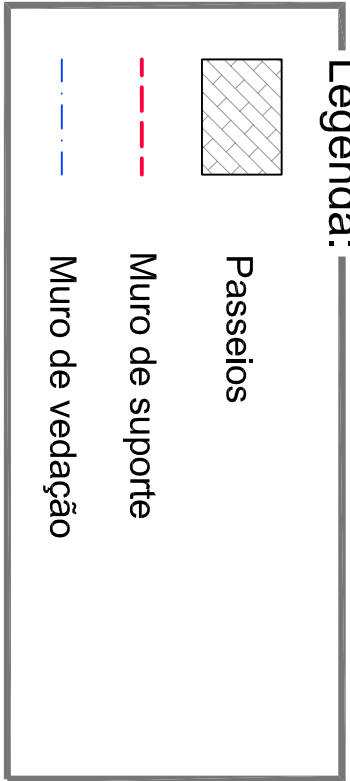


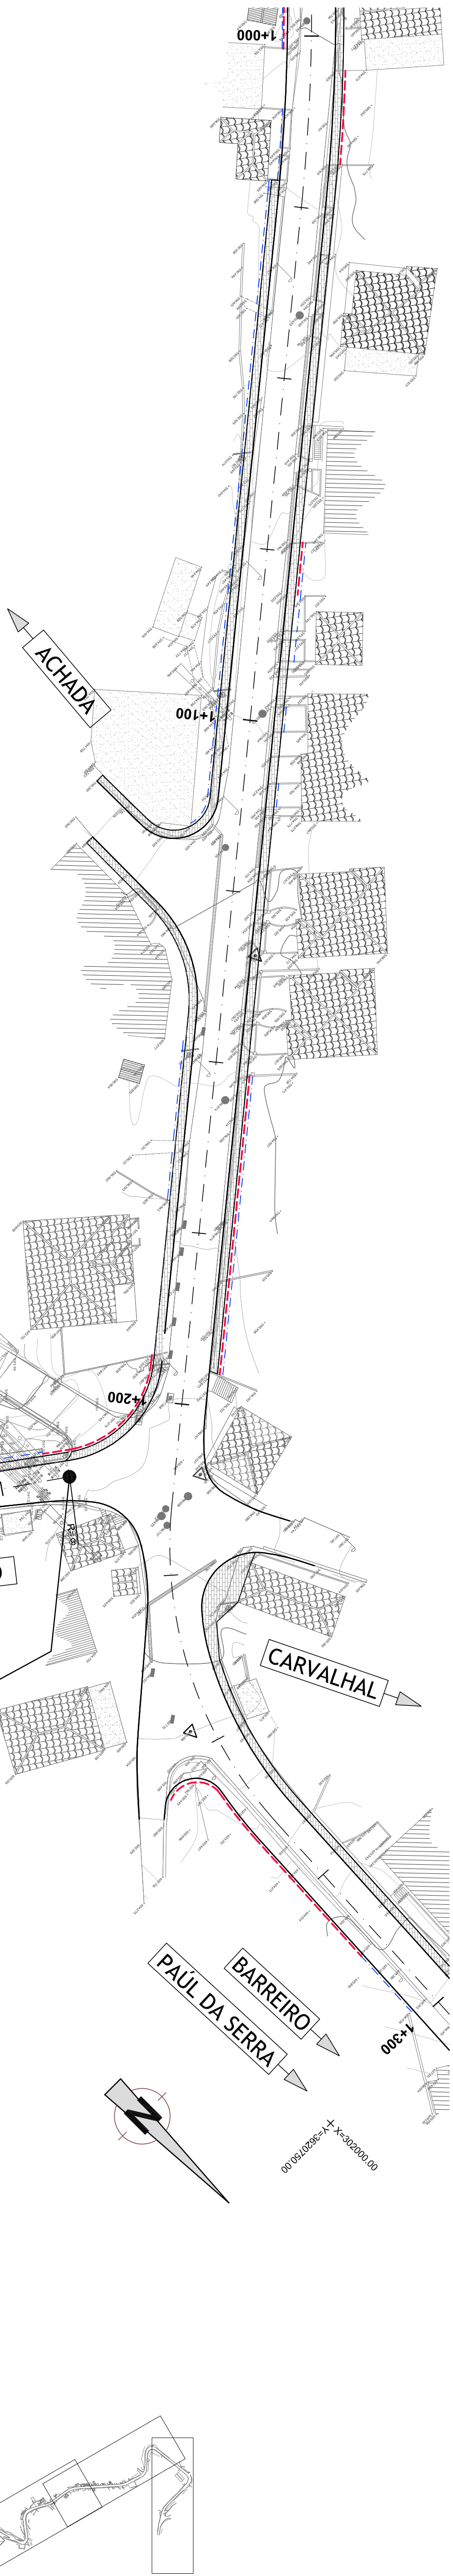

RESTABELECIMENTO 01 - R01

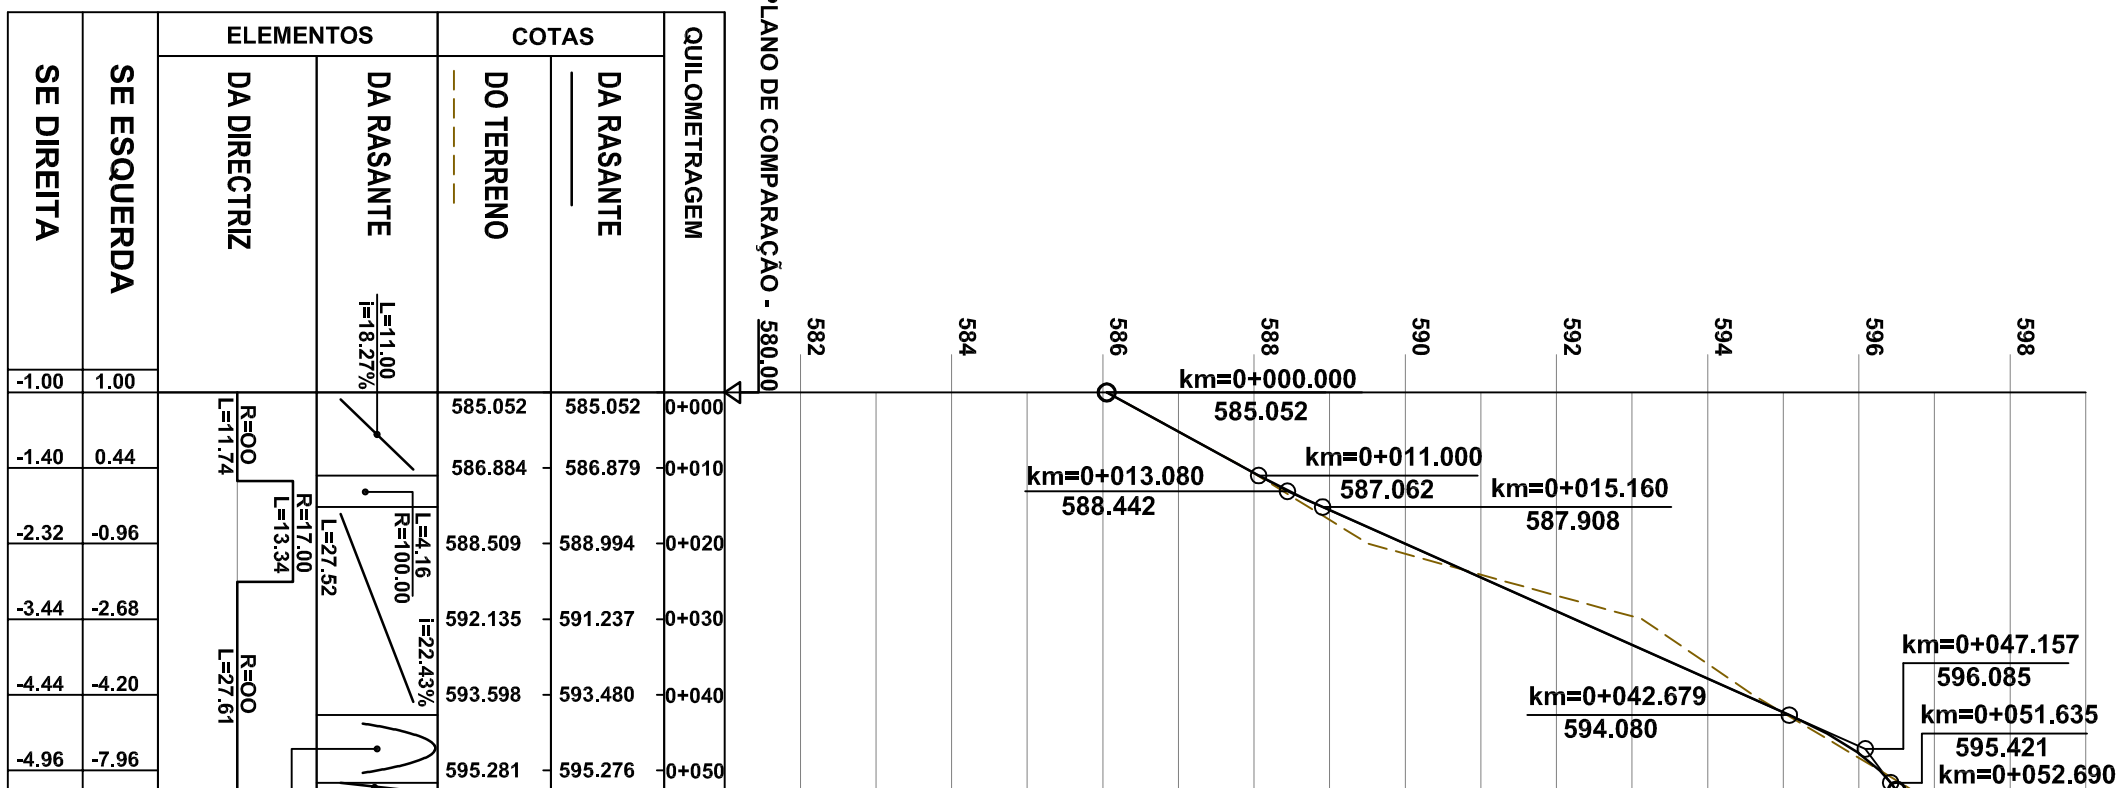

RESTABELECIMENTO 02 - R02

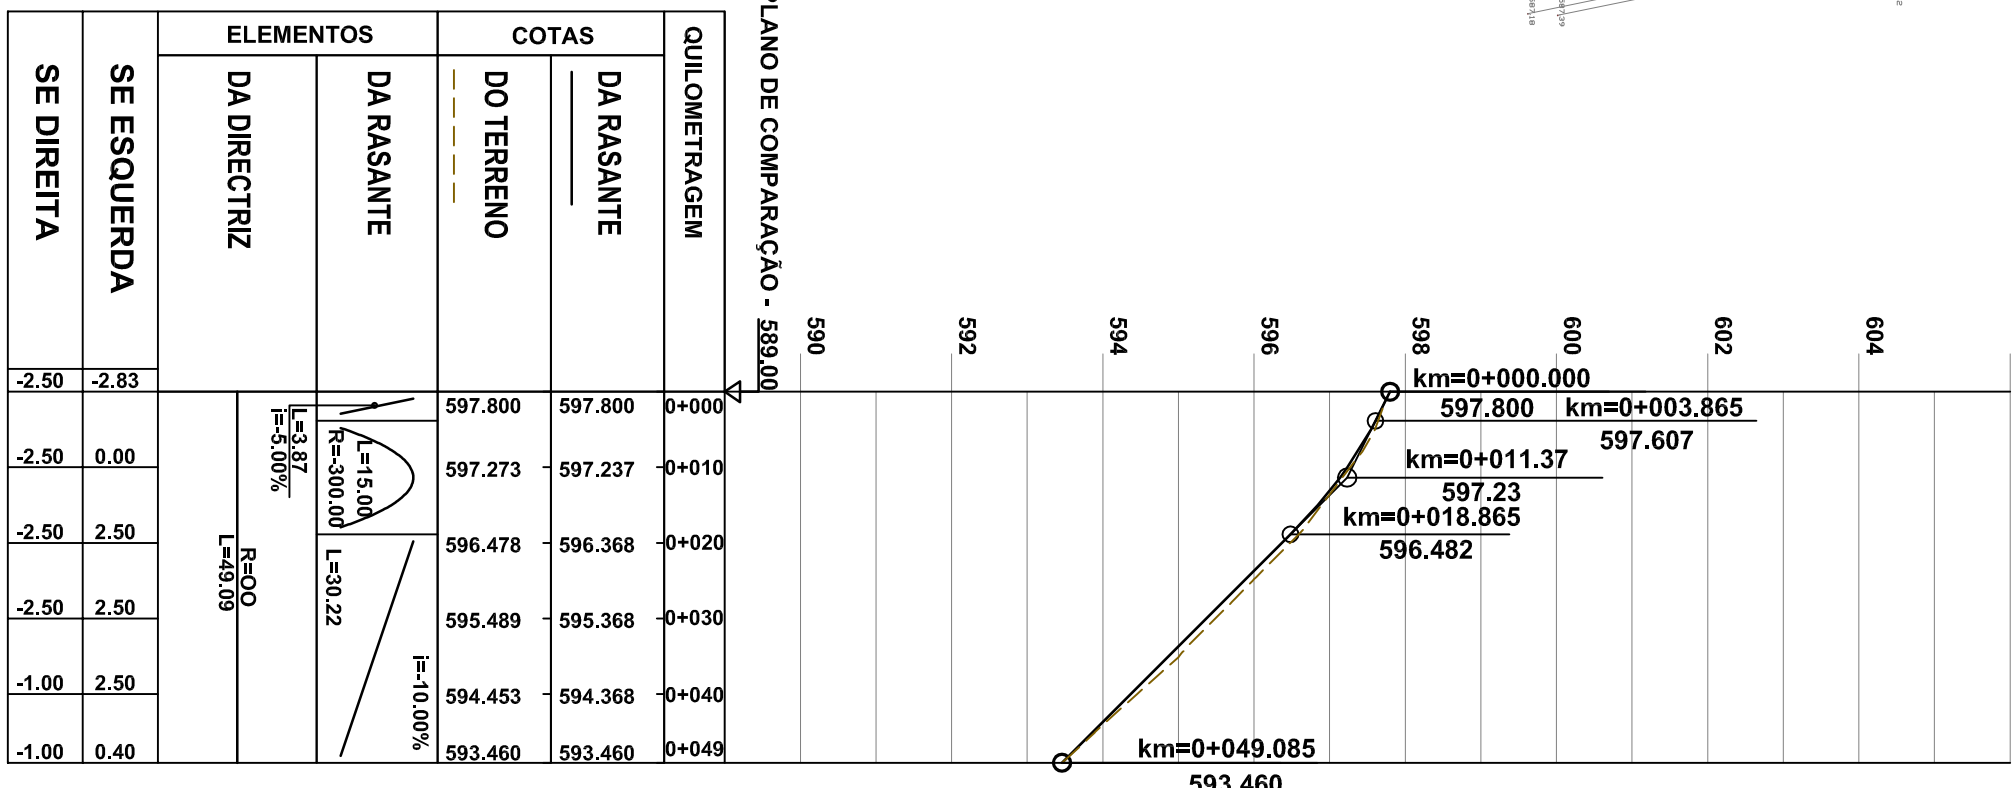

PLANTA

ESC. 1/500

Observações:

NOTA:
Em formatos diferentes de A1
atender as escalas gráficas