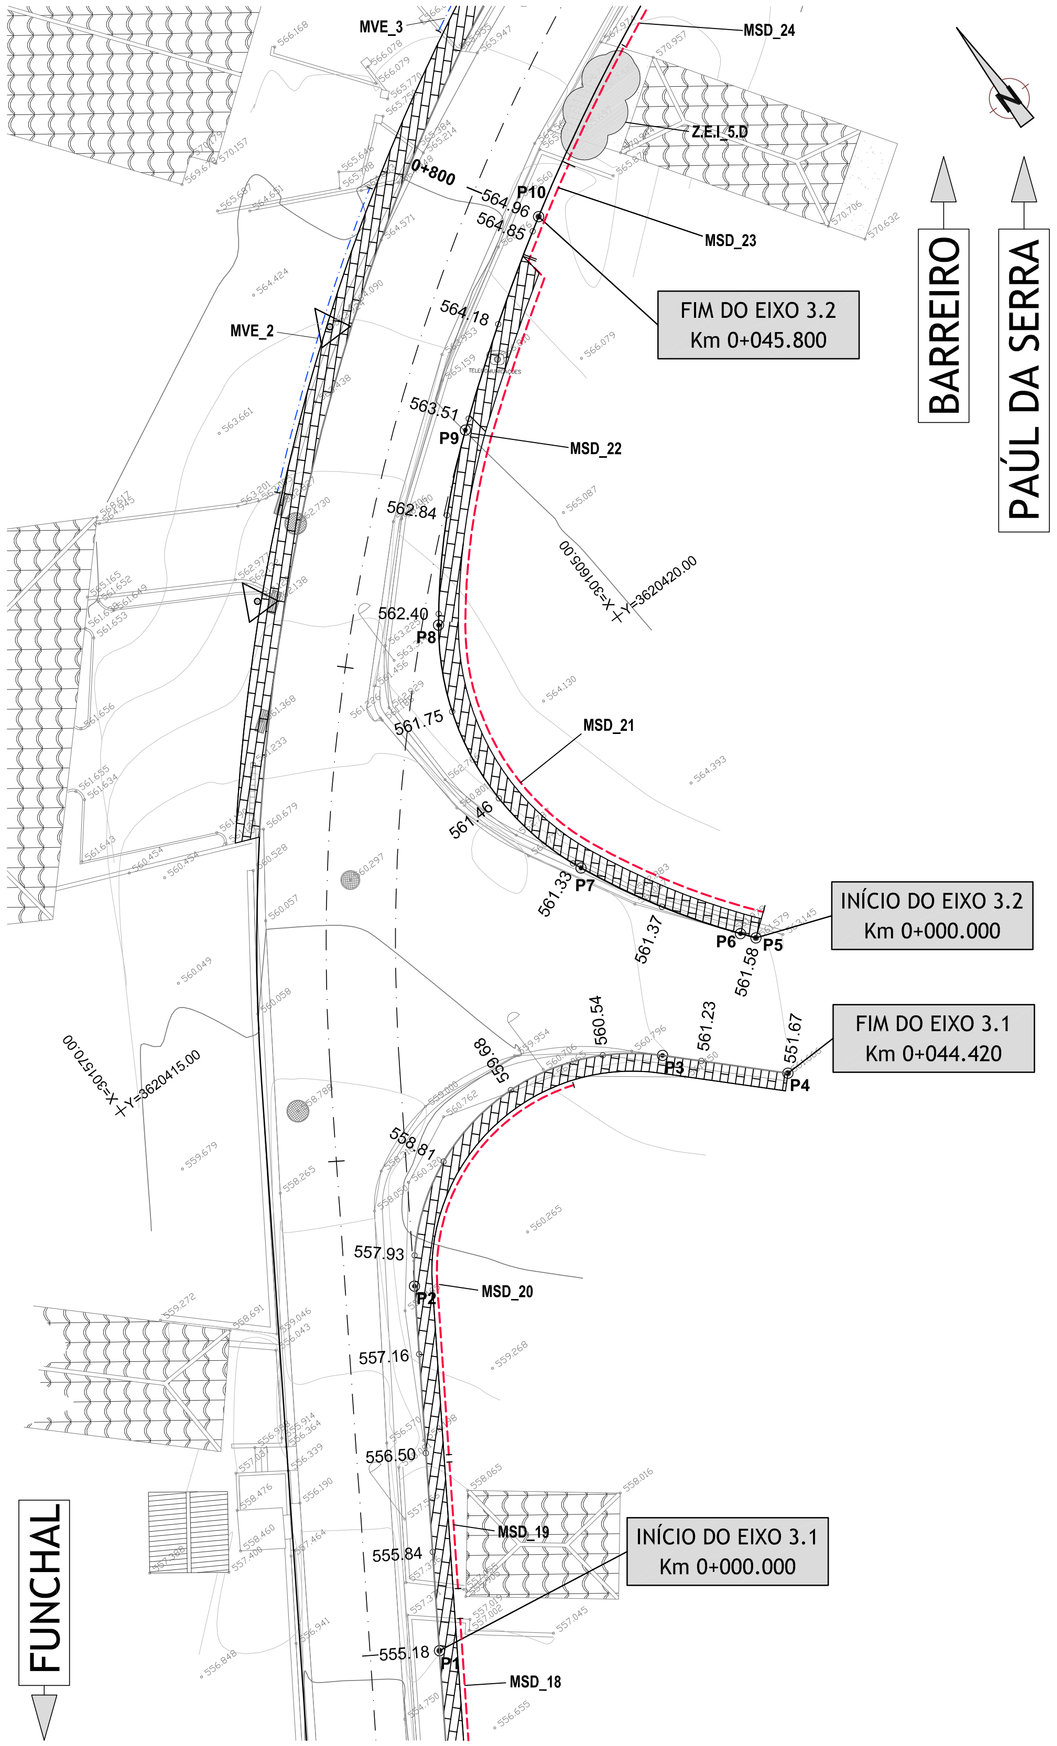

ENTRONCAMENTO 3

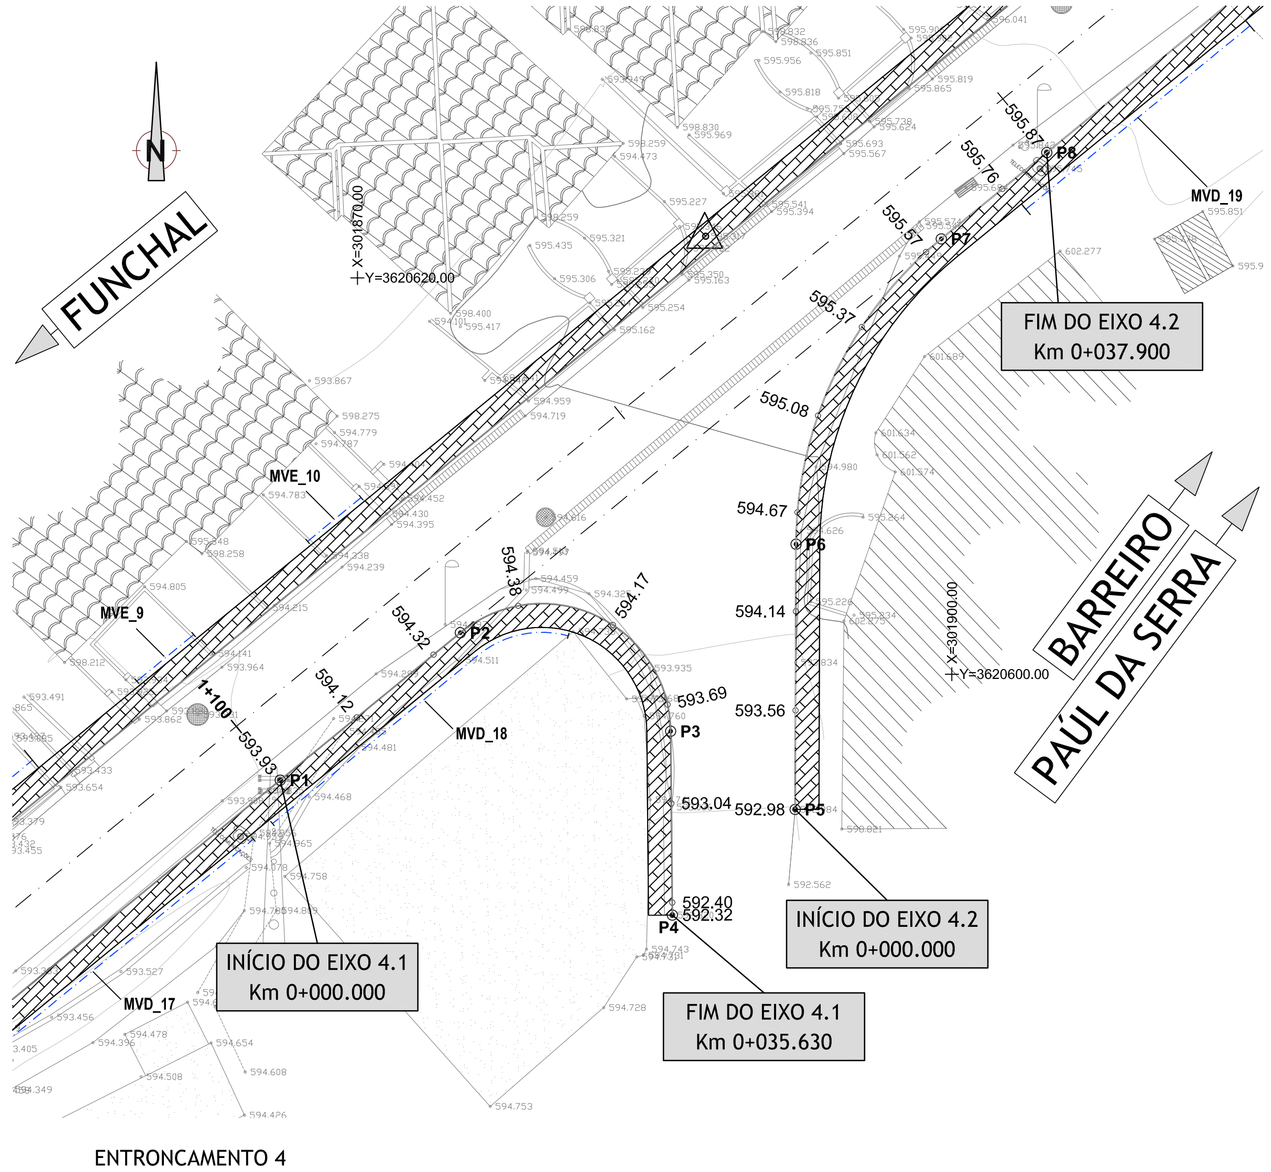

ENTRONCAMENTO 4

PONTOS COORDENADOS - E3				
PONTOS	M	P	CURVAS	RAIOS
P1	301566.592	3620383.540		
P2	301576.590	3620399.043	P2 - P3	11.00
P3	301593.583	3620400.889		
P4	301598.120	3620396.386		
P5	301600.910	3620402.823		
P6	301600.415	3620403.464	P6 - P7	37.00
P7	301595.946	3620410.930	P7 - P8	14.00
P8	301597.518	3620425.054	P8 - P9	37.00
P9	301604.488	3620432.132	P9 - P10	96.50
P10	301613.893	3620438.557		

PONTOS COORDENADOS - E4				
PONTOS	M	P	CURVAS	RAIOS
P1	301866.103	3620594.655		
P2	301875.190	3620602.094	P2 - P3	6.50
P3	301885.807	3620597.124		
P4	301885.892	3620587.845		
P5	301892.091	3620593.176		
P6	301892.136	3620606.563	P6 - P7	20.00
P7	301899.466	3620621.970		
P8	301904.790	3620626.329		

Legenda:

- Passeios
- Muro de suporte
- Muro de vedação

Observações:

NOTA:
Em formatos diferentes de A1 atender às escalas gráficas

SECRETARIA REGIONAL DE EQUIPAMENTO SOCIAL

Projectista: norvia Consultores de Engenharia, S.A.

Projecto: RECONSTRUÇÃO DA ESTRADA REGIONAL 209, ENTRE OS SITÍOS DOS SALÕES E DO BARREIRO - PONTA DO SOL
-PROJECTO DE EXECUÇÃO-

Escalas: 1/200 (1/200 0 1 2 3 4m)

Projectou: LF, ER, PNT, TM
Verificou:
Substitui:
Desenhou: BS
Aprovou:
Substituído por:

Designação: PLANTA DE GEOMETRIA
ENTRONCAMENTO 3 E 4

Nº.do desenho: 242-LVI-4.2-01
Data: Maio 2011
Folha: 02/03
Nº.de ordem: 14