

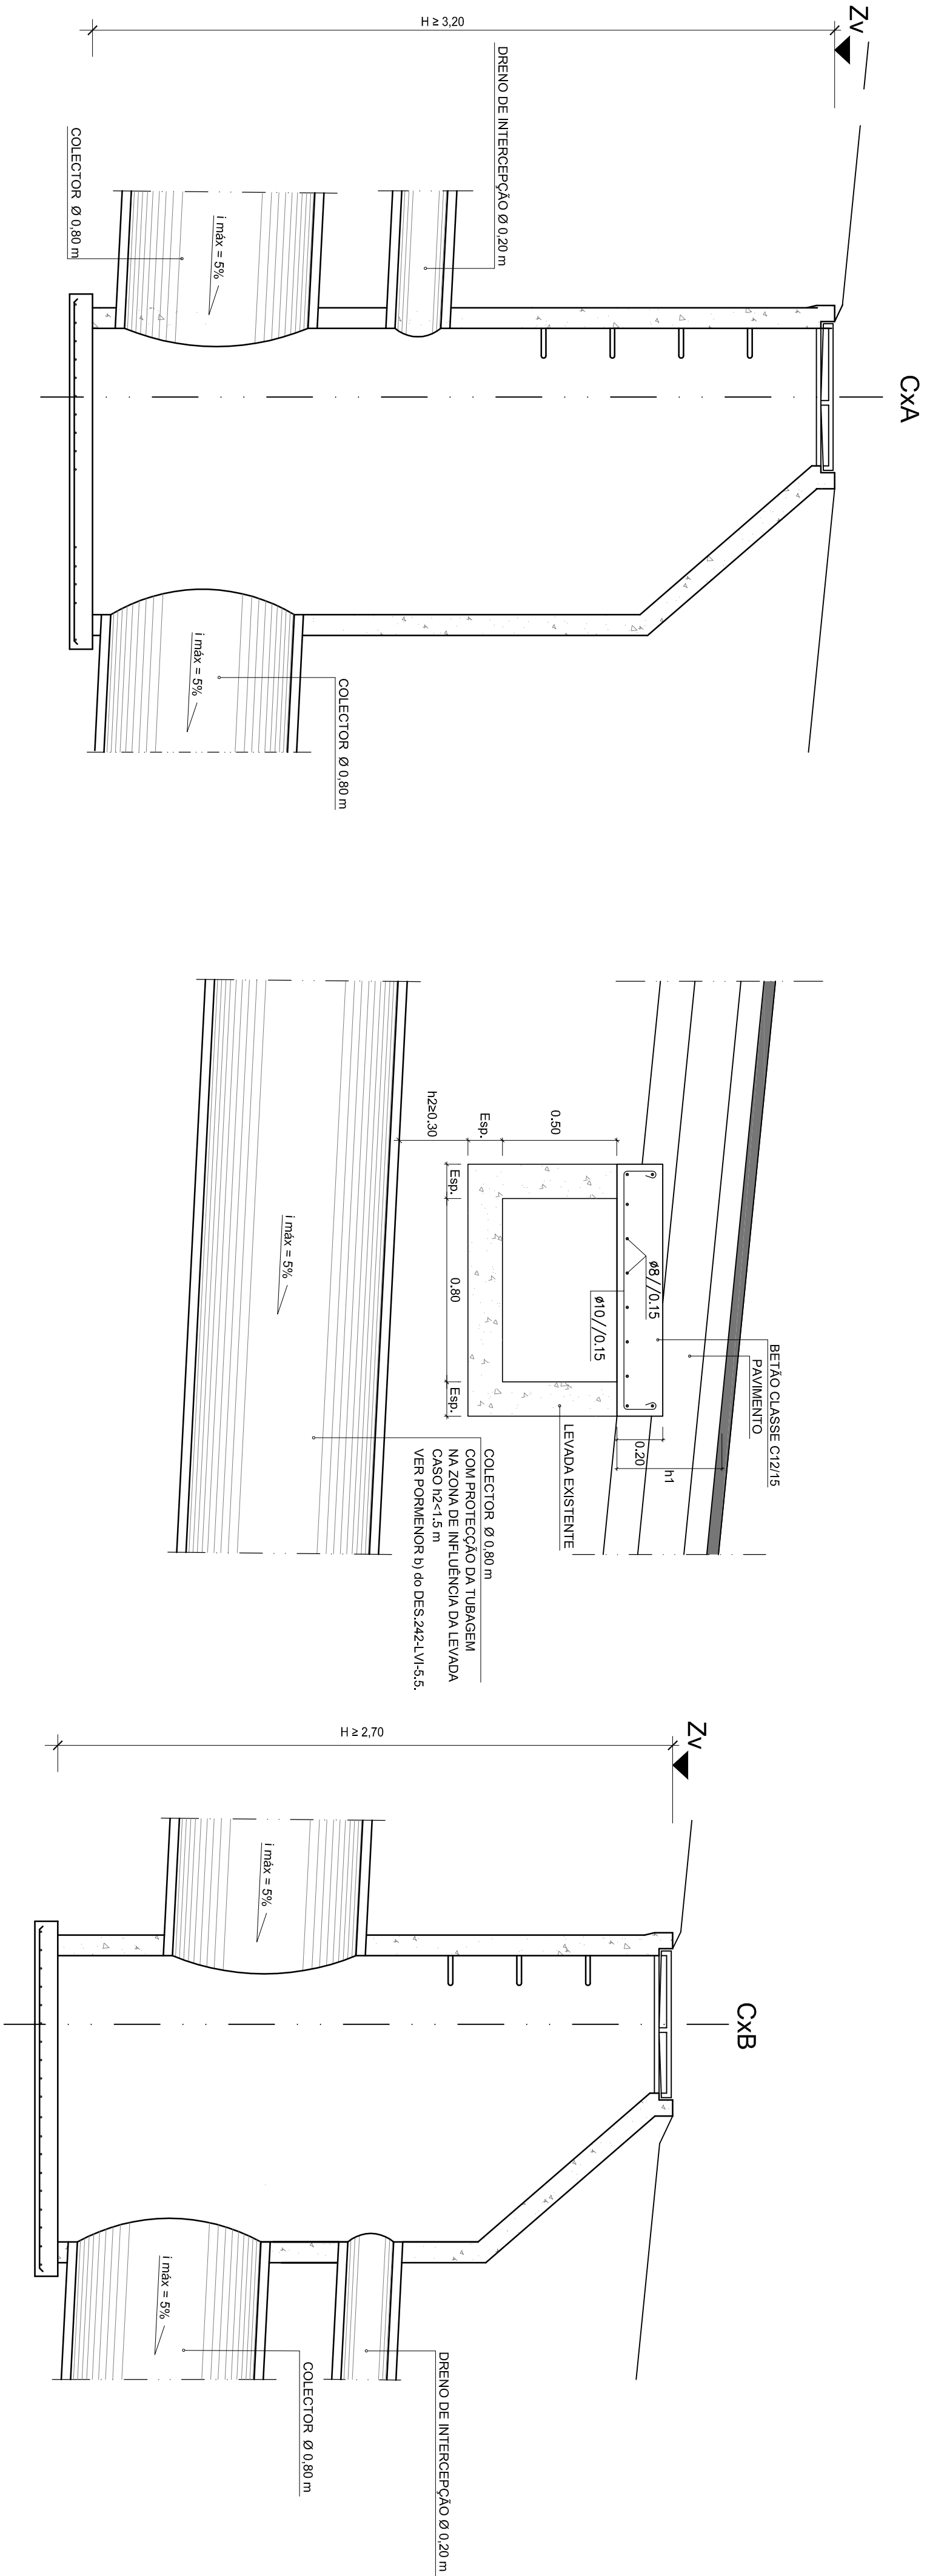


PERFIL TRANSVERSAL DA LEVADA EXISTENTE AO PK 1+640 - PORMENOR DA LAJETA EM BETÃO DE PROTECÇÃO DA LEVADA
(PORMENOR A - MENCIONADO NO DES. 242-LV-5-3-01)
(SECÇÃO A CONSIDERAR NA ZONA A RESTABELECER - SECÇÃO NUNCA INFERIOR A DA LEVADA EXISTENTE)

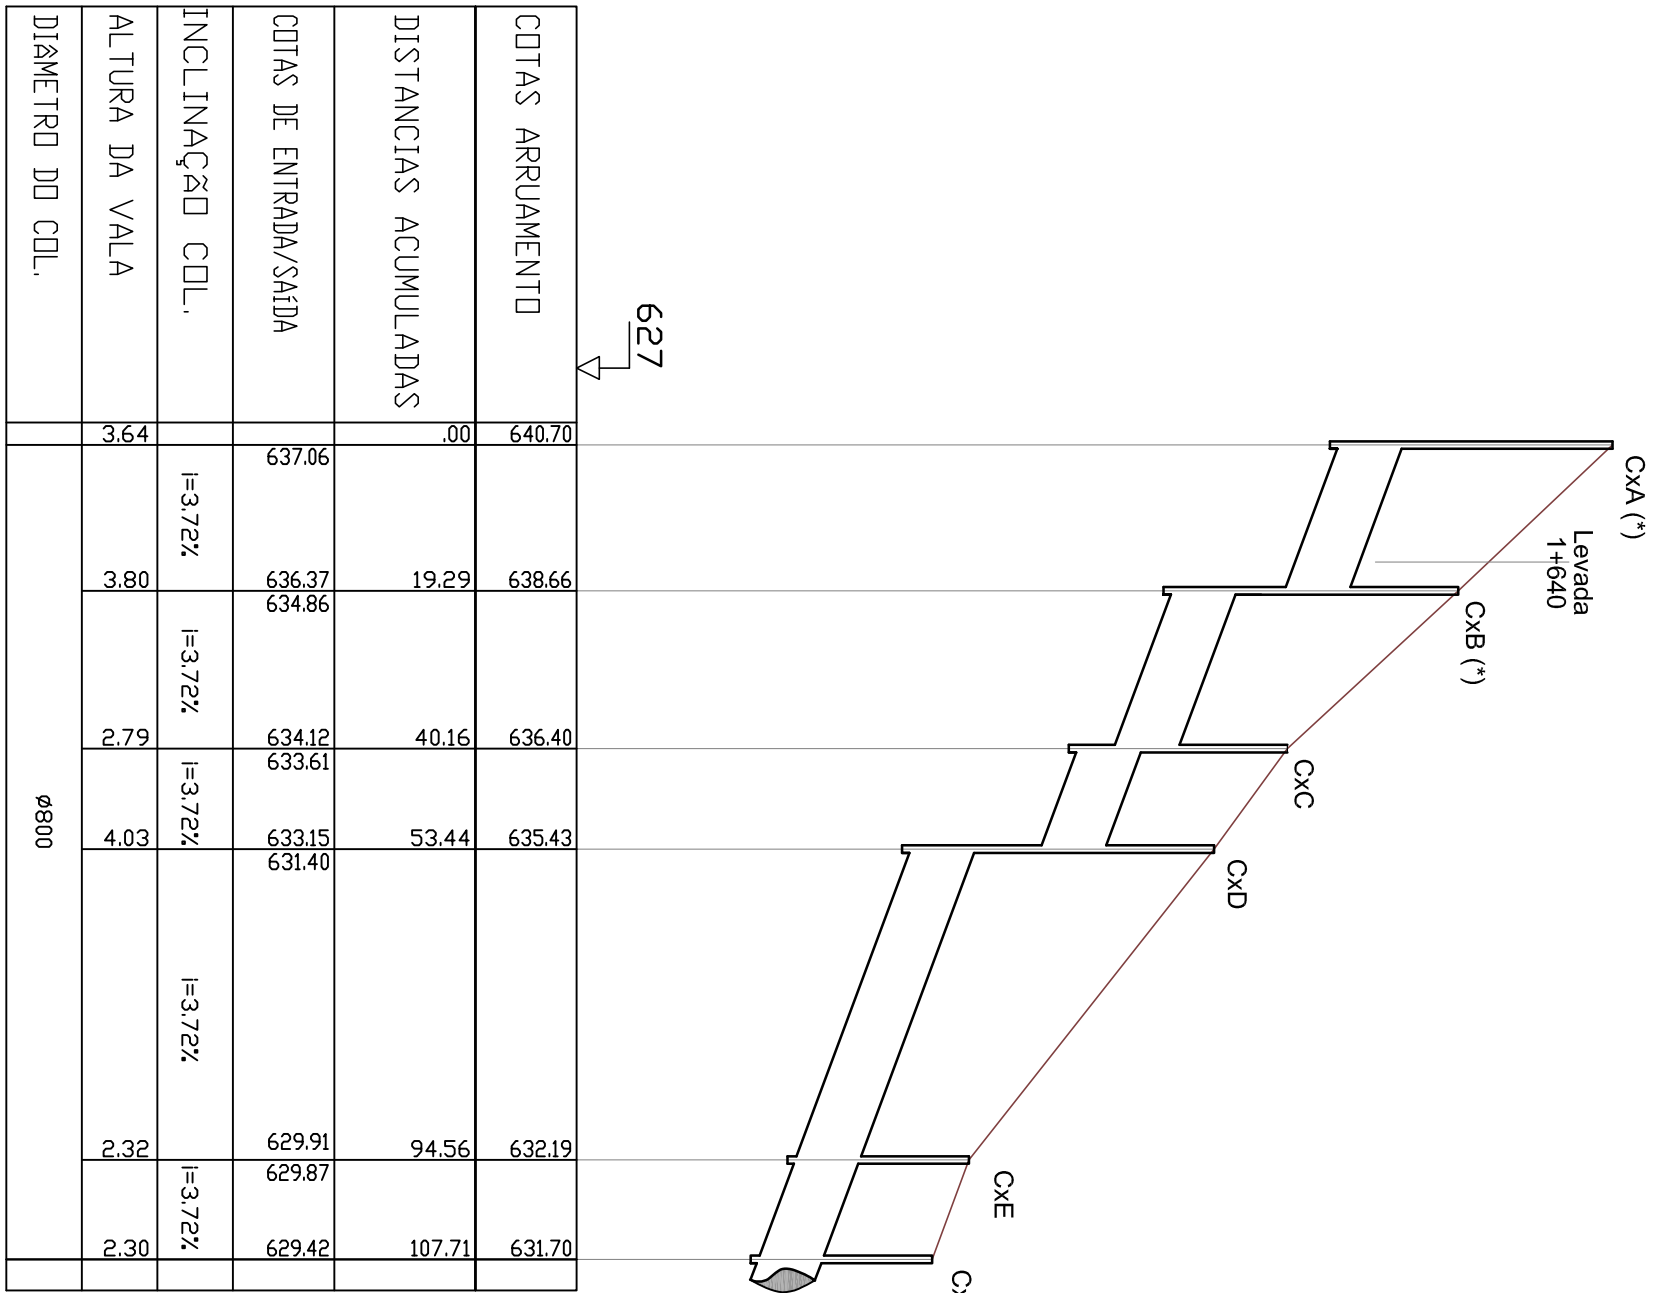

PLANTA DO COLECTOR
TROÇO CxA-CxF
ESC. 1/500

PERFIL LONGITUDINAL DO COLECTOR
TROÇO CxA-CxF (REPRESENTAÇÃO ESQUEMÁTICA)
ESC. 1/1000

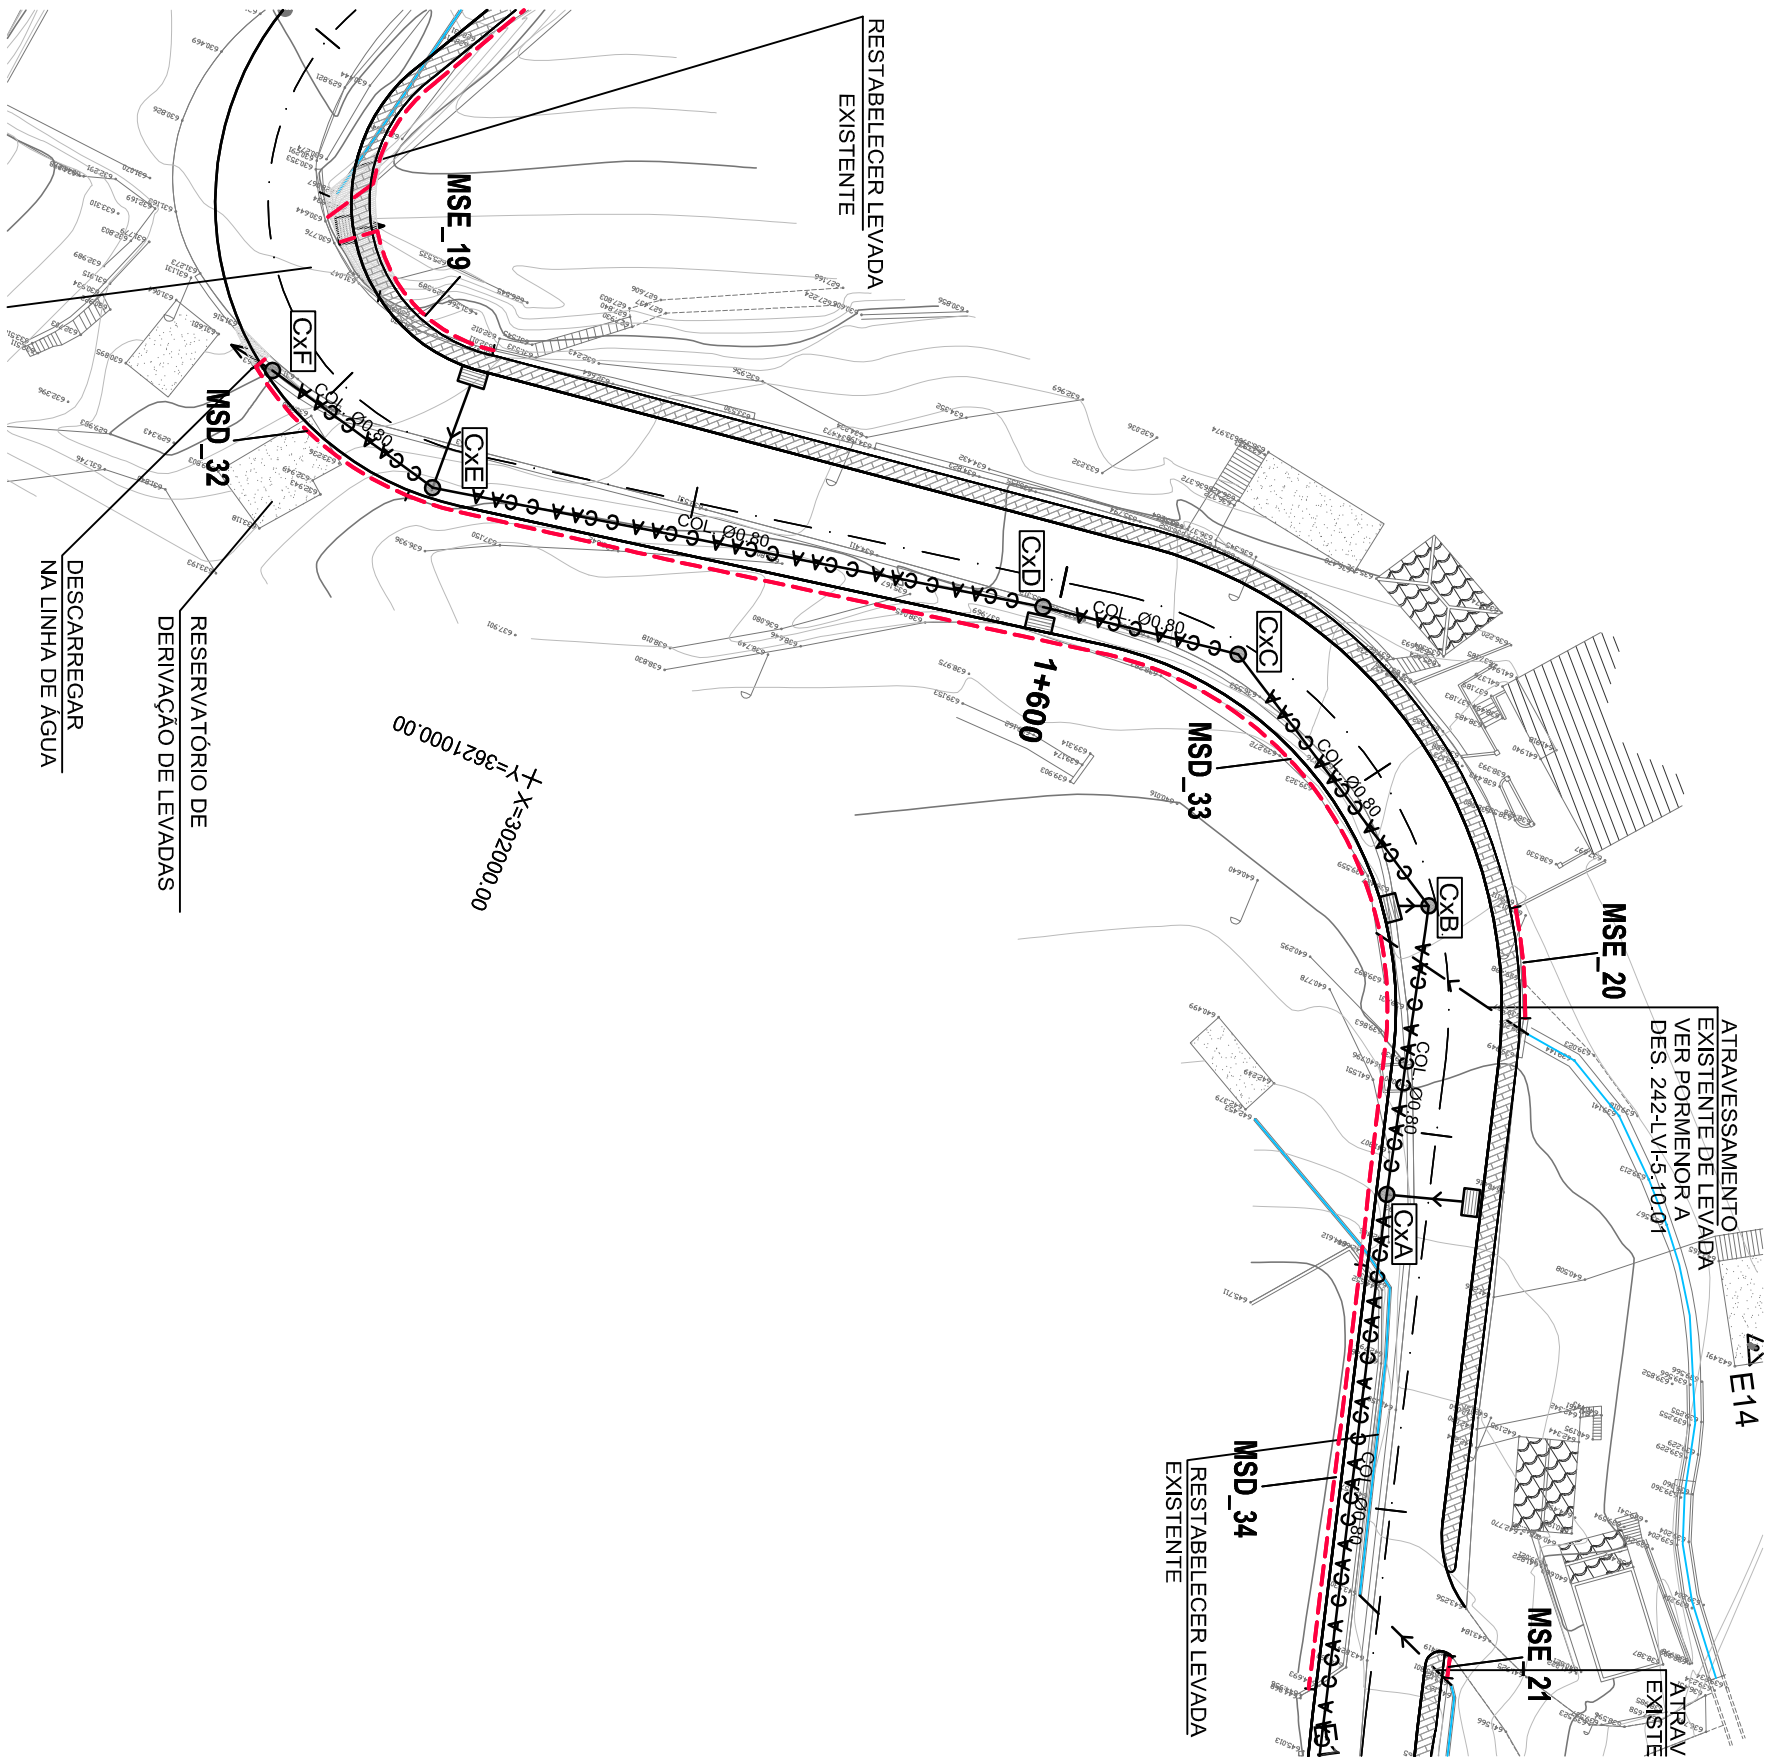

(*) - Profundidade das câmaras a aferir no local em função da profundidade da levada existente (1+640) sob o pavimento.

Observações: