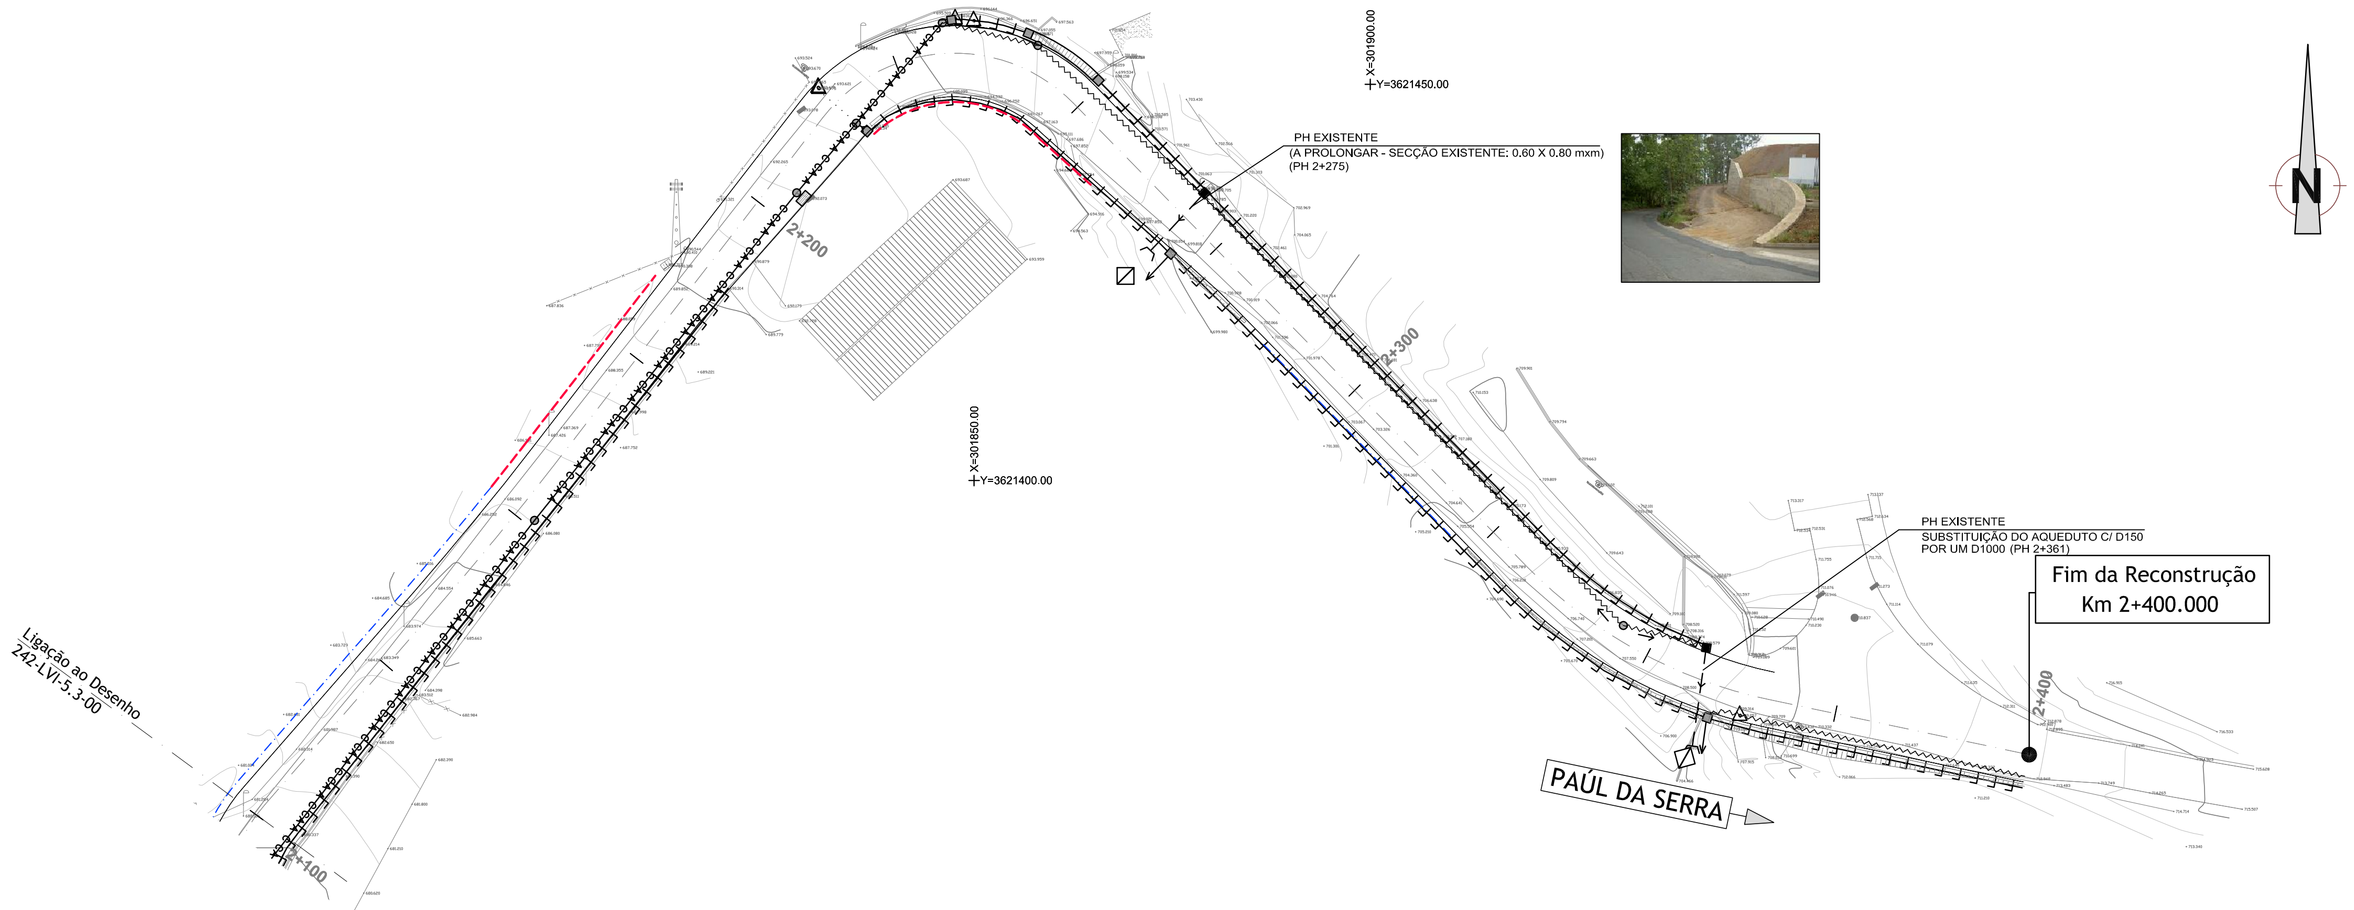

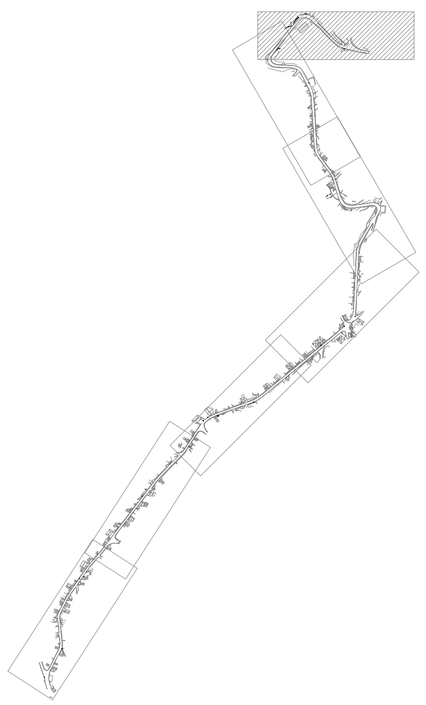

SIMBOLOGIA

- VALETA TRIANGULAR*
- 1/2 CANA Ø0,30m
- COLECTOR Ø0,30 m
- DRENO DE INTERCEPÇÃO Ø 0,20 m SOB A VALETA*
- DRENO DE INTERCEPÇÃO (Ø0,20 m) E COLECTOR (Ø0,30 m)
- LEVADA EXISTENTE
- PASSAGEM HIDRÁULICA / COLECTOR
- CANAL MAIS GRELHA METÁLICA LxH=0,30x0.20 m
- BOCA EM RECIPIENTE
- CAIXA DE RECEPÇÃO / LIGAÇÃO
- SUMIDOURO
- CÂMARA DE VISITA - BACIA DE DISSIPAÇÃO
- REDE DE ESGOTOS EXISTENTE

* - Consultar desenhos de pormenor.

Nota 1 - As dimensões dos elementos de drenagem longitudinal diferentes das referidas acima serão indicadas na planta.

Nota 2 - O diâmetro dos colectores de evacuação das caixas sumidouras é igual a 200 mm. O diâmetro dos colectores de ligação entre as caixas de recepção / ligação e as caixas de visita é igual a 300 mm.

C.E.L. - Colector de evacuação lateral

Observações:

NOTA:
Em formatos diferentes de A1 atender às escalas gráficas

SECRETARIA REGIONAL DE EQUIPAMENTO SOCIAL

ESTRADAS DA MADEIRA

Projectista: norvia Consultores de Engenharia, S.A.

Projecto: RECONSTRUÇÃO DA ESTRADA REGIONAL 209, ENTRE OS SITÍOS DOS SALÕES E DO BARREIRO - PONTA DO SOL
-PROJECTO DE EXECUÇÃO-

Escalas: 1/500 (0 5 10 15 20 25m)

Projectou: LF, ER, PNT, TM

Verificou:

Substitui:

Desenhou: BS

Aprovou:

Substituído por:

Designação: DRENAGEM
PLANTAS
Km 2+100.00 ao Km 2+400.00

Nº.do desenho: 242-LVI-5.4-01

Data: Maio 2011

Folha: 04/10

Nº.de ordem: 19