CÂMARA DE VISITA DE SECÇÃO RECTANGULAR

CORTE A-A
Esc.:1/20

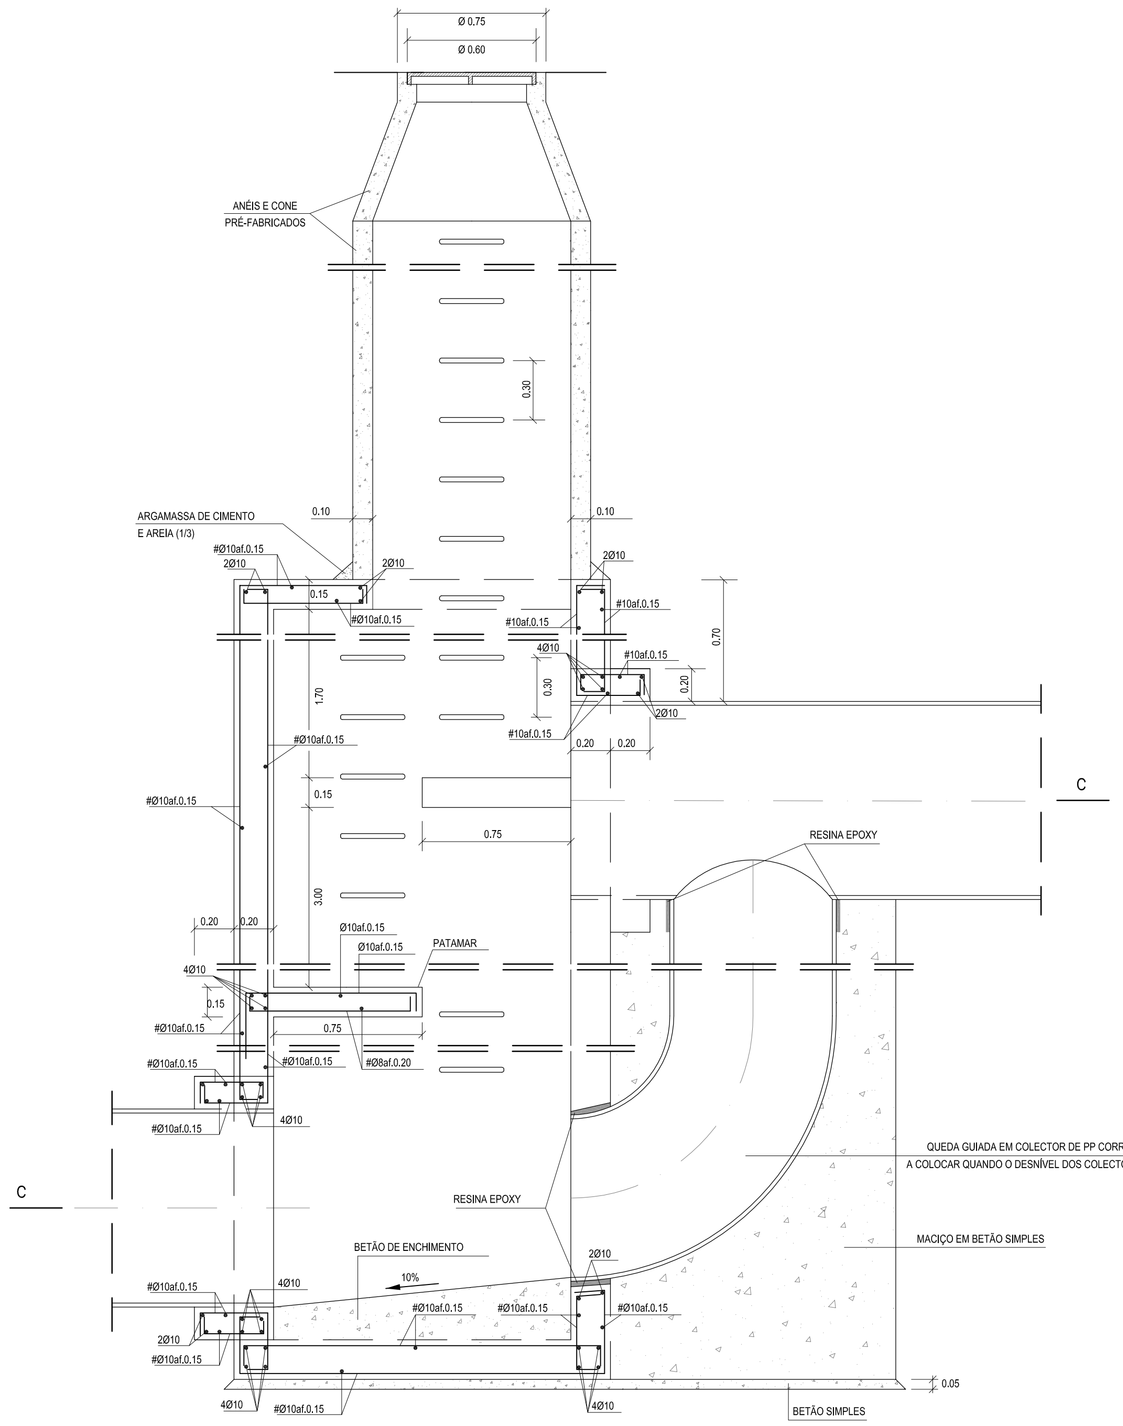

CORTE B-B
Esc.:1/20

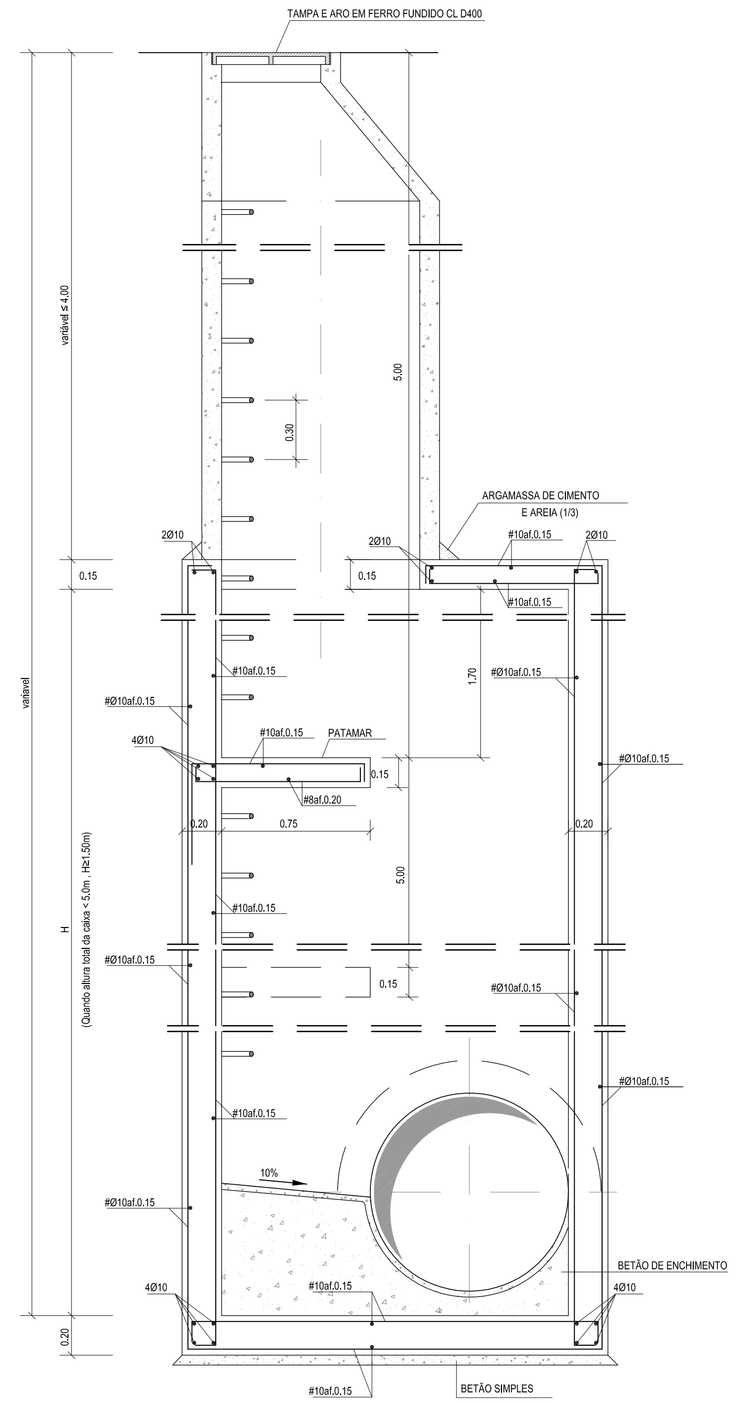

CORTE C-C
Esc.:1/20

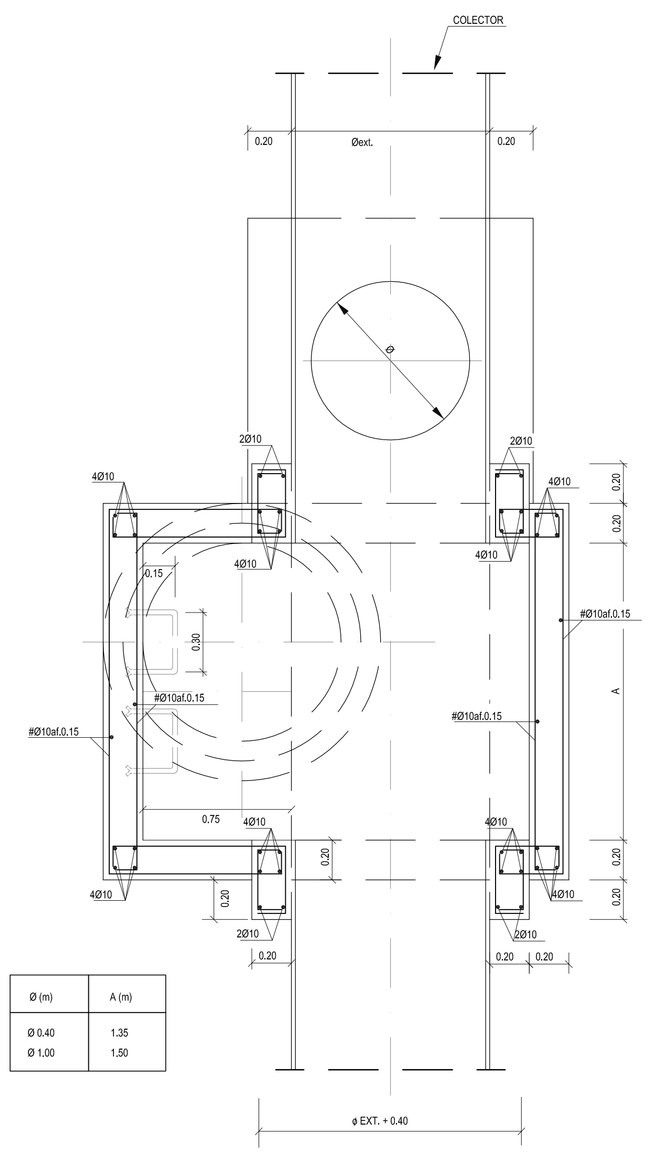

Ø (m)	A (m)
Ø 0.40	1.35
Ø 1.00	1.50

PLANTA
Esc.:1/20

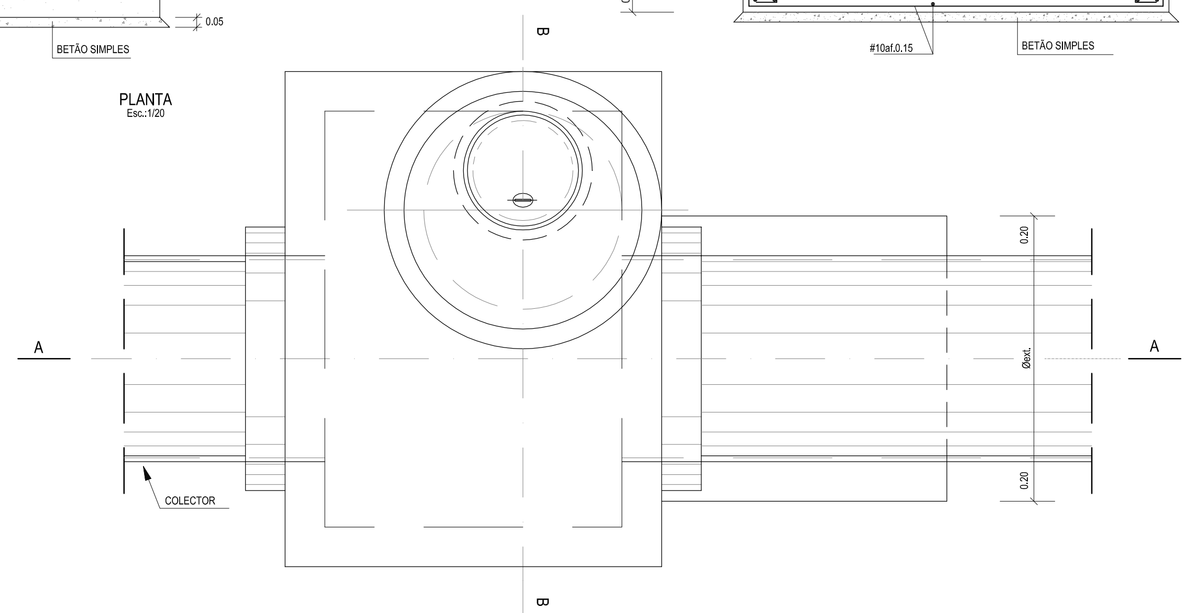

MATERIAIS:

BETÃO:

	EM PEÇAS DE BETÃO ARMADO
VIDA ÚTIL DE PROJECTO (ANOS)	50
CLASSE DE EXPOSIÇÃO	XC4 / XA1(P)
RECOBRIMENTO NOMINAL (mm)	35
CLASSE DE RESISTÊNCIA À COMPRESSÃO	C30/37
DIMENSÃO MÁXIMA DO AGREGADO	D_{max}35
CLASSE DE TEOR DE CLORETOS	Cl 0,40
BETÕES EM CONFORMIDADE COM A NORMA NP EN 206-1	
CLASSE DE CONSISTÊNCIA	S2

AÇO:

CLASSE DE RESISTÊNCIA:
A500NR - ARMADURAS ORDINÁRIAS

AMARRAÇÕES E EMENDAS:

	CONDIÇÕES DE ADERÊNCIA	
	boa (a)	outras (a)
COMP. DE AMARRAÇÃO	35Ø	50Ø
COMP. DE EMENDA	60Ø	90Ø

(a) e (b) - ver REBAP - Art.°80°

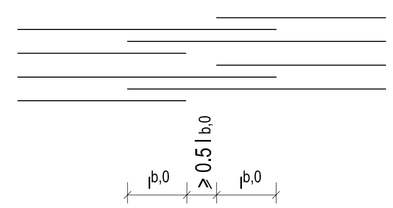

NOTA: Numa mesma secção não se pode emendar mais de metade da armadura principal de acordo com o esquema indicado

NOTAS GERAIS:

PARA H≤2.5M Ø=1,0M
PARA H>2.5M Ø=1.25M ; Ø DOS ANÉIS PRÉ-FABRICADOS

PARA H>5.0M AS CAIXAS DISPORÃO DE PATAMARES DESENCONTRADOS EM BETÃO ARMADO.

NOTAS:

1 - Para Ø > 300mm as paredes do corpo da caixa são betonadas "in situ" até 0,30m acima do colector.

2 - No caso do colector de saída ser de diâmetro superior ao de entrada, deverão estes colectores nivelar-se pelas respectivas geratrizes superiores interiores.

3 - A altura H' em cada caso deverá ser tal que, consideradas as alturas do aro da tampa de ferro fundido, da cobertura e dos anéis, se empregue um número exacto de anéis com as dimensões normalizadas.

Observações:

SECRETARIA REGIONAL DE EQUIPAMENTO SOCIAL

Projectista: norvia Consultores de Engenharia, S.A.

Projecto: RECONSTRUÇÃO DA ESTRADA REGIONAL 209, ENTRE OS SITÍOS DOS SALÕES E DO BARREIRO - PONTA DO SOL
-PROJECTO DE EXECUÇÃO-

Escalas: 1/20; 1/10 (1/20) (1/10)

Projectou: LF, ER, PNT, TM
Verificou:
Substituí:
Desenhou: BS
Aprovou:
Substituído por:

Designação: DRENAGEM
PORMENORES

N.º do desenho: 242-LVI-5.6-01
Data: Maio 2011
Folha: 06/10
N.º de ordem: 21