


BOCAS PARA PASSAGENS HIDRAULICAS
SIMPLES EM BETÃO Ø ≤ 1,50

PLANTA
Esc:1/25

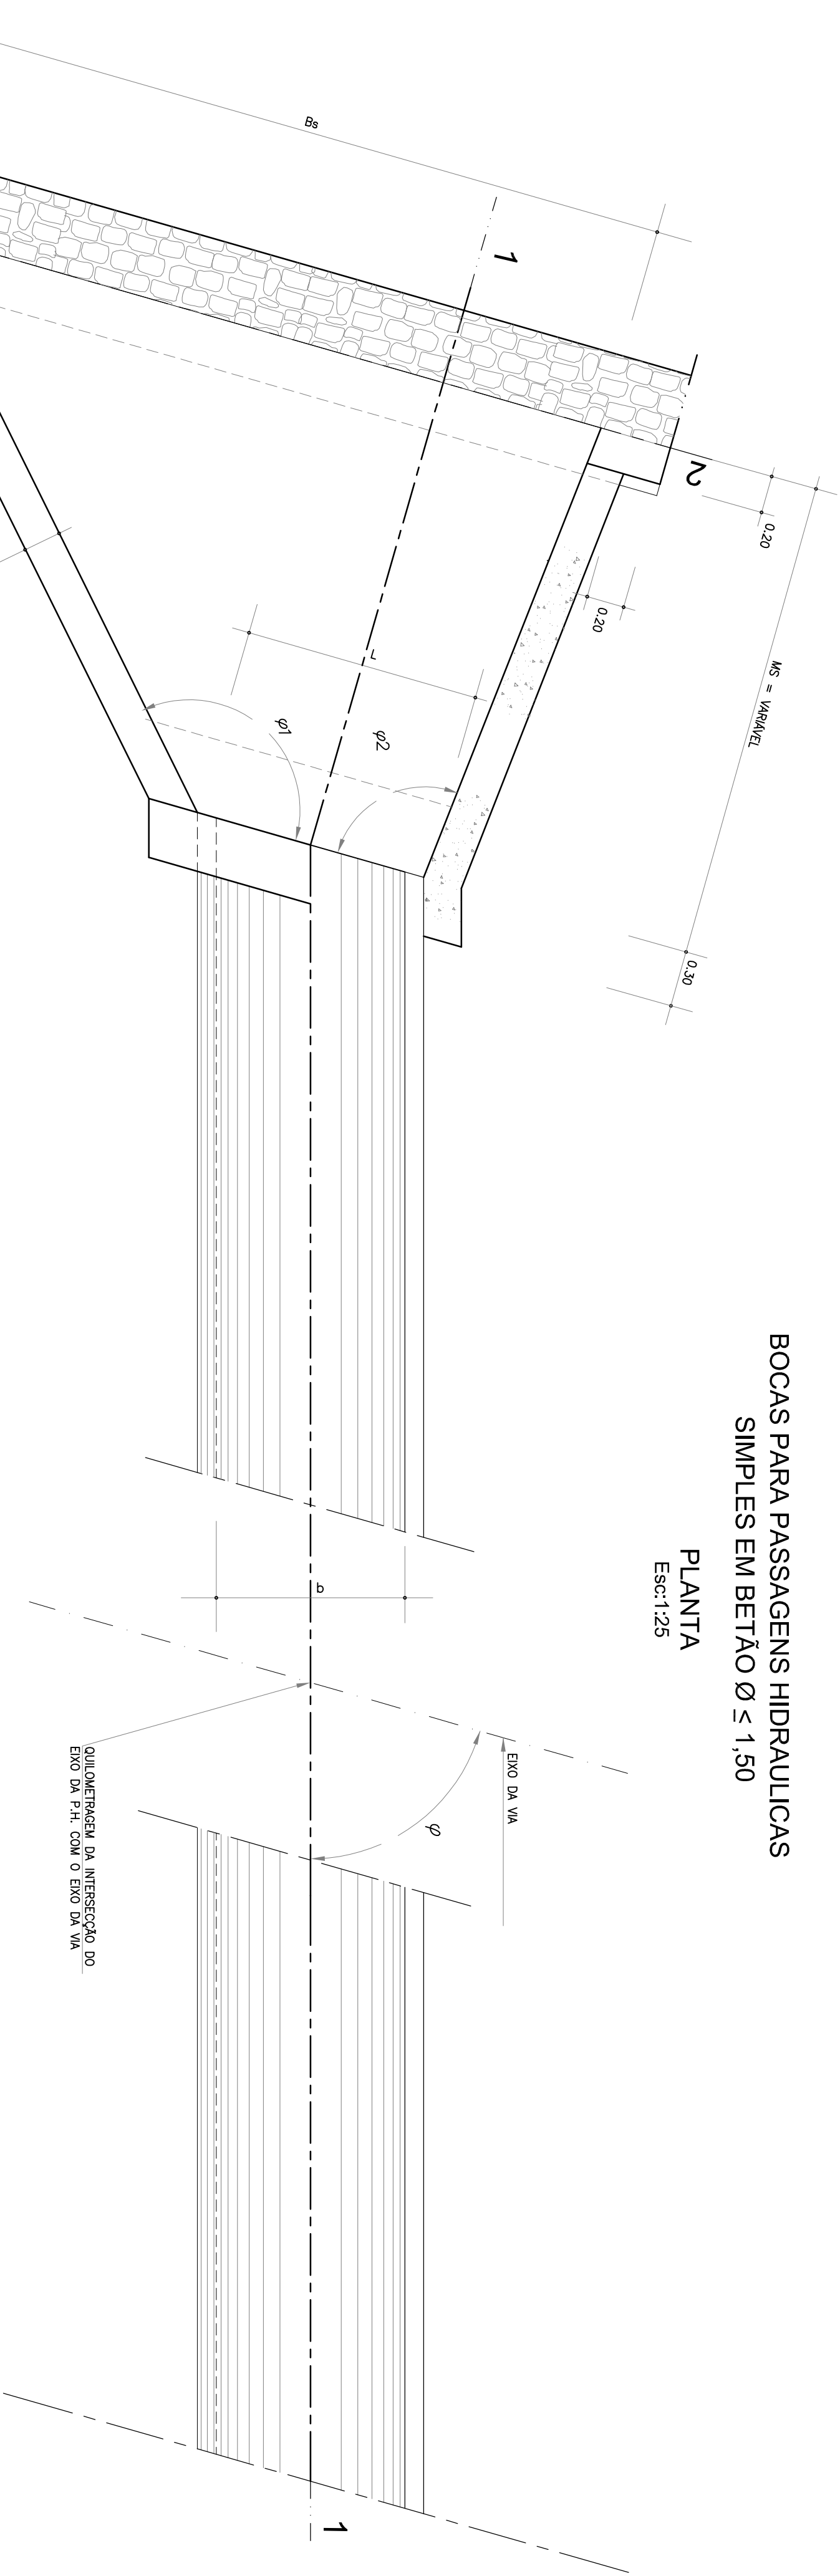


EM PEÇAS DE BETÃO ARMADO	
VIDA ÚTIL DE PROJETO (ANOS)	50
CLASSE DE EXPOSIÇÃO	XCl I/XAl(P)
RECOBRIMENTO NOMINAL (mm)	35
CLASSE DE RESISTÊNCIA À COMPRESSÃO	C30/37
DIMENSÃO MÁXIMA DO AGREGADO	D _{max} 35
CLASSE DE TEOR DE CLORETO	Cl 0,40
BETÕES EM CONFORMIDADE COM A NORMA NP EN 206-1	
CLASSE DE CONSISTÊNCIA	S2

AÇO:
CLASSE DE RESISTÊNCIA:
A500NR - ARMADURAS ORDINÁRIAS


VER PORMENOR DA
BOCA EM RECIPIENTE
DESENHO 242-LV-5-9-00

CORTE 1-1
Esc:1/25

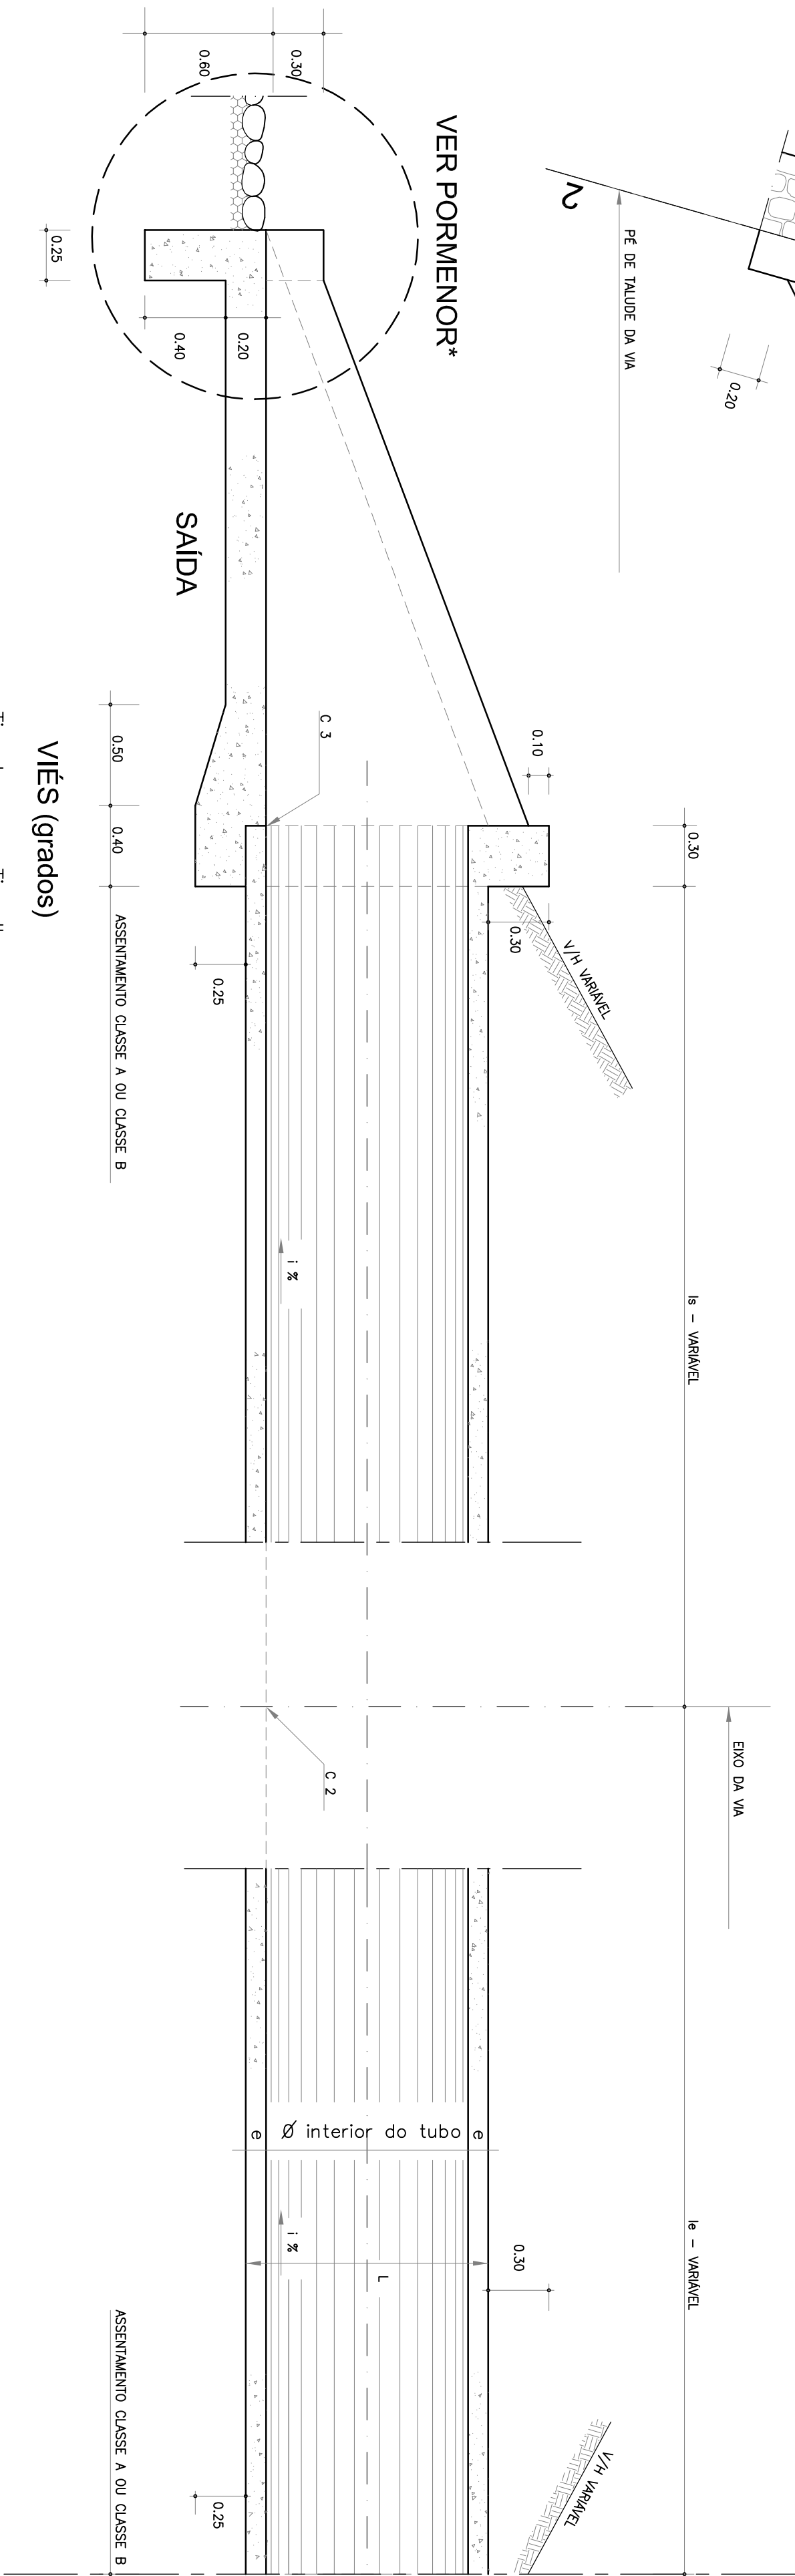

VER PORMENOR DA
BOCA EM RECIPIENTE
DESENHO 242-LV-5-9-00

CORTE 2-2
Esc:1/25

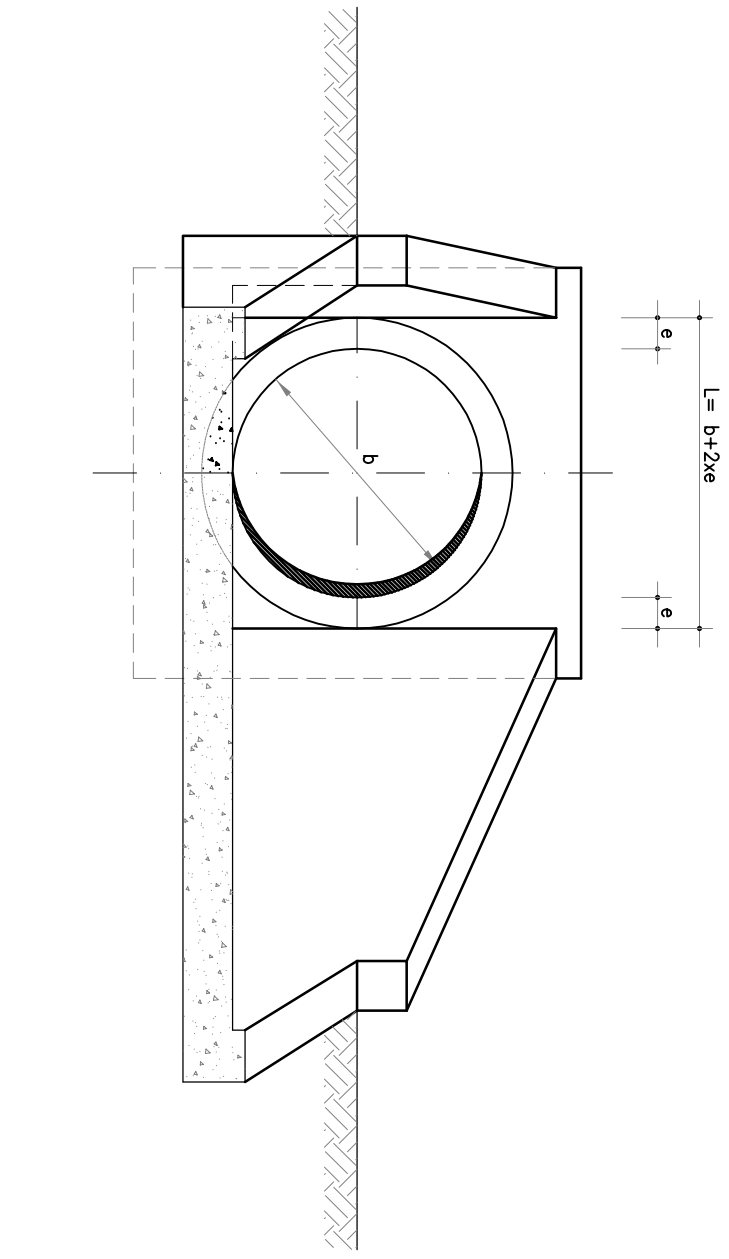

Tipo I		Tipo II	
100 > φ > 75	75 > φ > 50	φ 1	φ 2
φ 1	φ 2	φ 1	φ 2
133	123	140	96

Índice e = ENTRADA
Índice s = SAÍDA


V/H	φ	Ms	Me	Tipo I	Tipo II
1/1,5	0,8	1,30	—	3,20	3,50
1/1,5	1,0	1,70	—	3,80	4,10

PH	φ	Tipo	CLASSE	ASSENTAMENTO
PH 1+700	0,8	B	IV	
PH 1+990	0,8	B	IV	
PH 2+361	1,0	B	IV	

PH	C1	C2	C3
PH 1+700	Consultar Das 242-LV-5-10		
PH 1+990	667,75	667,73	667,66
PH 2+361	706,55	706,53	706,49

NOTA: QUANDO O RECOBRIMENTO DAS TUBAGENS FOR <1,5Ø ATENDER AO PORMENOR "PROTEÇÃO DAS TUBAGENS" DES. 242-LV-5-6-01.


PORMENOR*
Esc:1/25

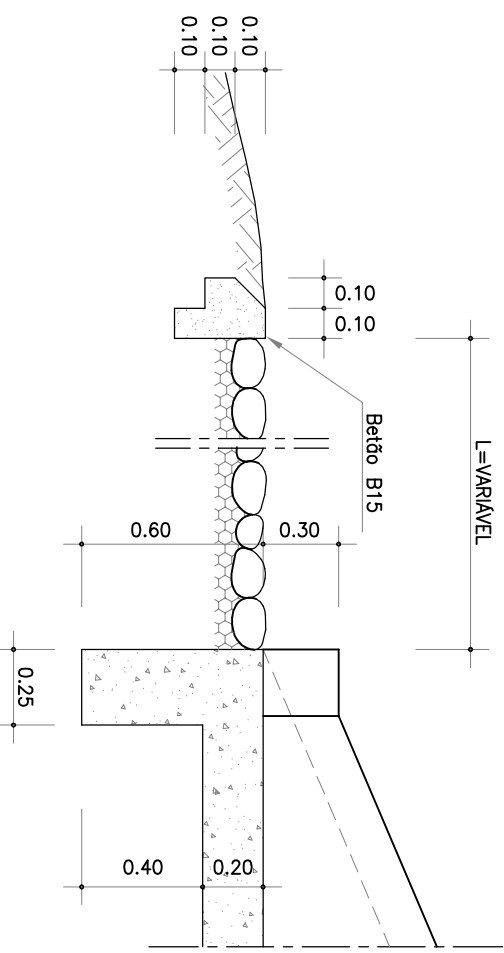

* - SOLUÇÃO A ADOPTAR NO CASO DE NÃO ESTAR PREVISTA BACIA DE DISSIPAÇÃO

Assentamento
Classe A

Assentamento
Classe B

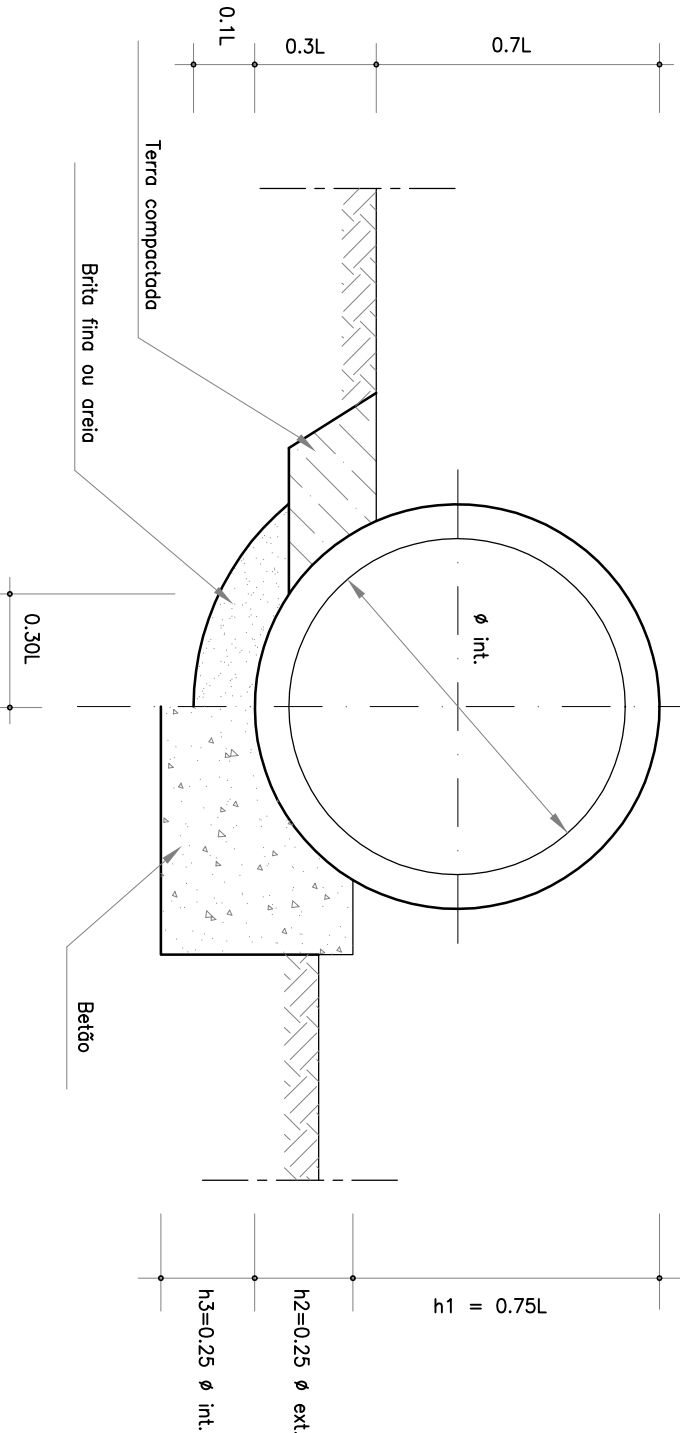

Observações: