

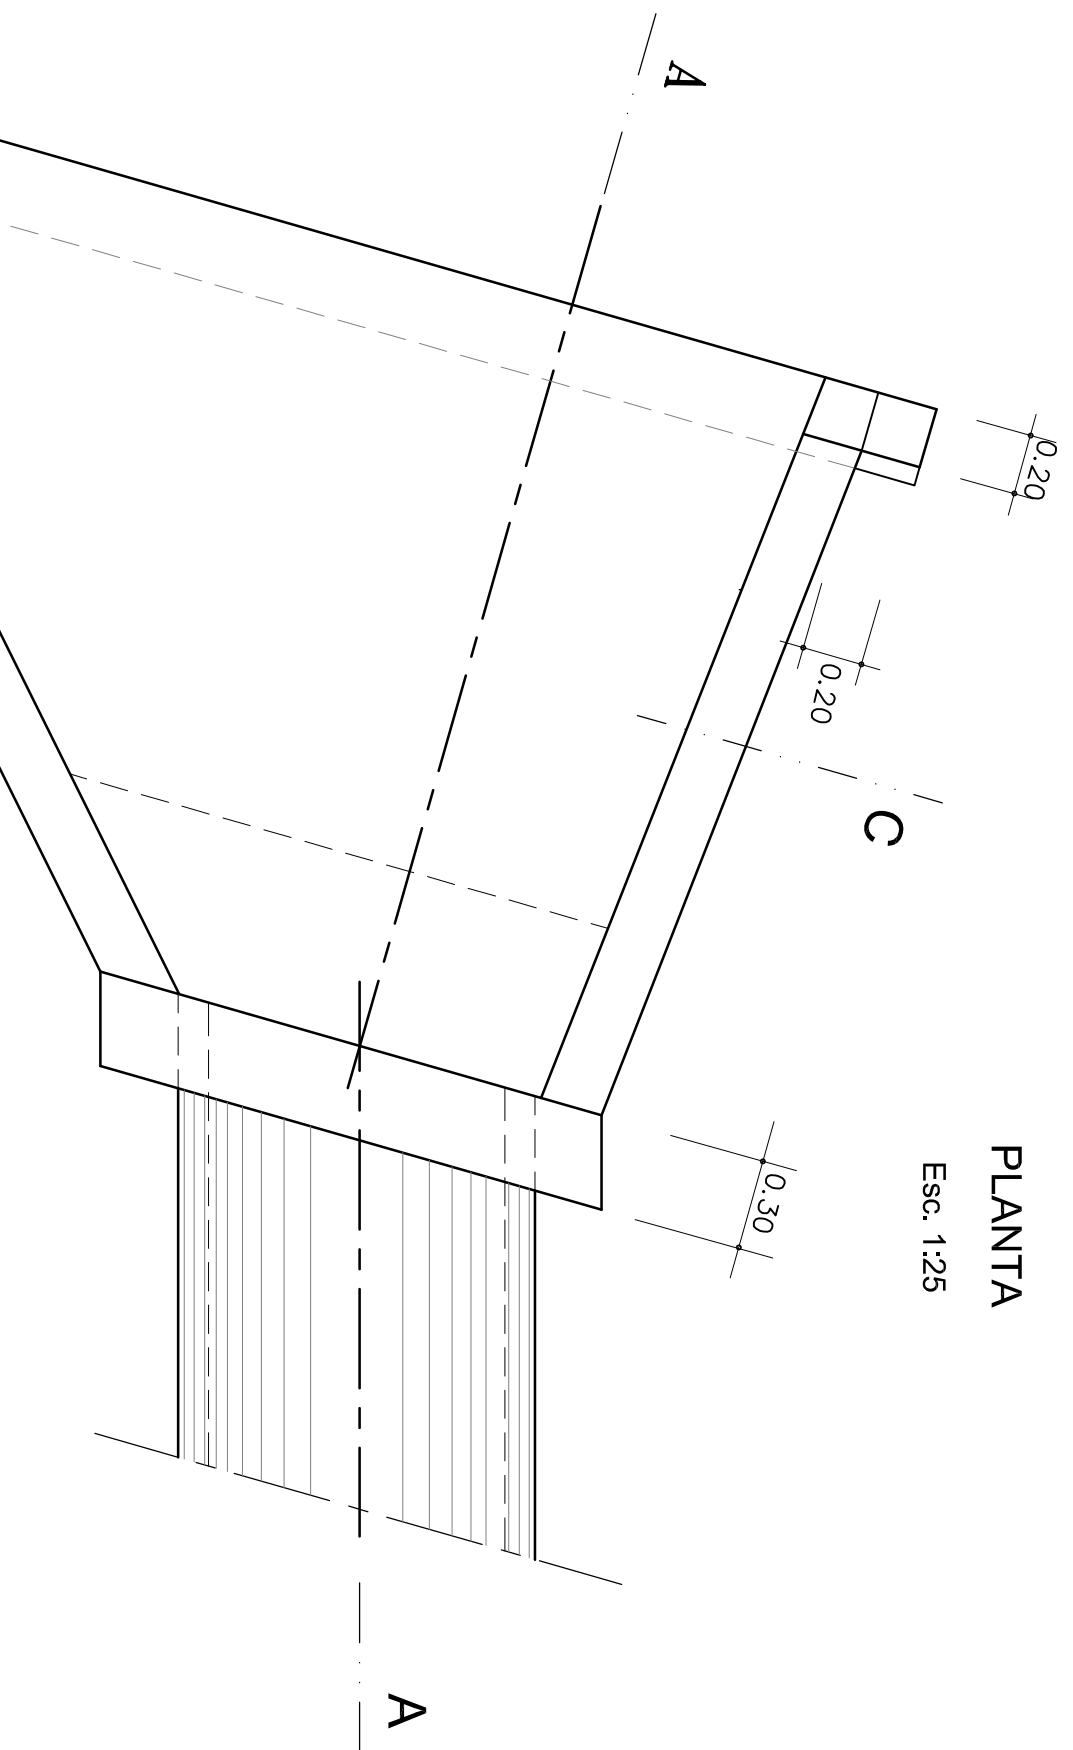


BOCA DE SAIDA


PLANTA
Esc. 1:25

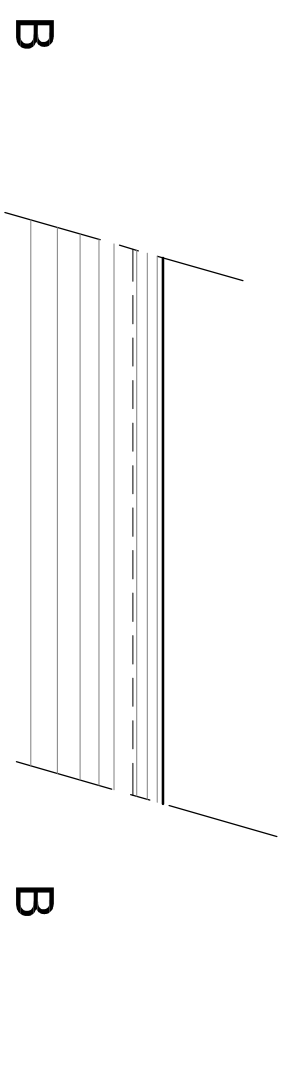



CORTE E-E
Esc. 1:25

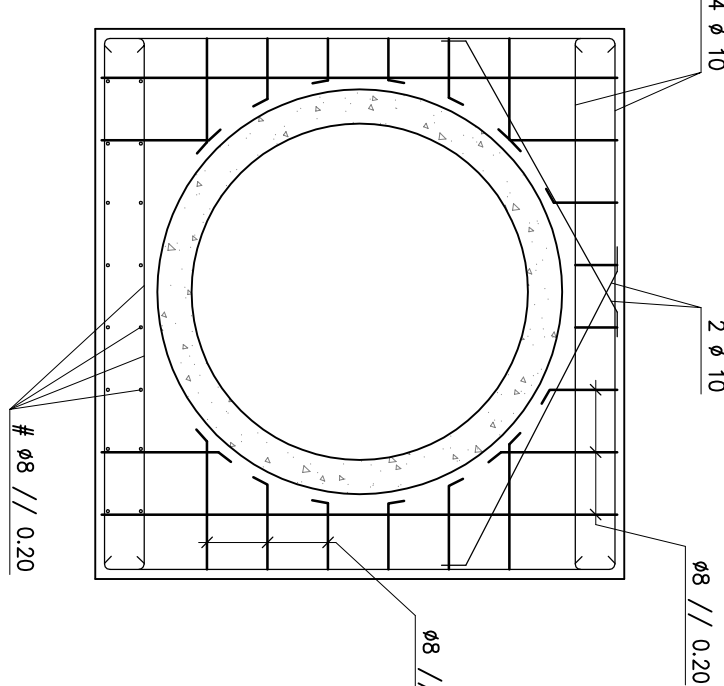


CORTE A-A
Esc. 1:25

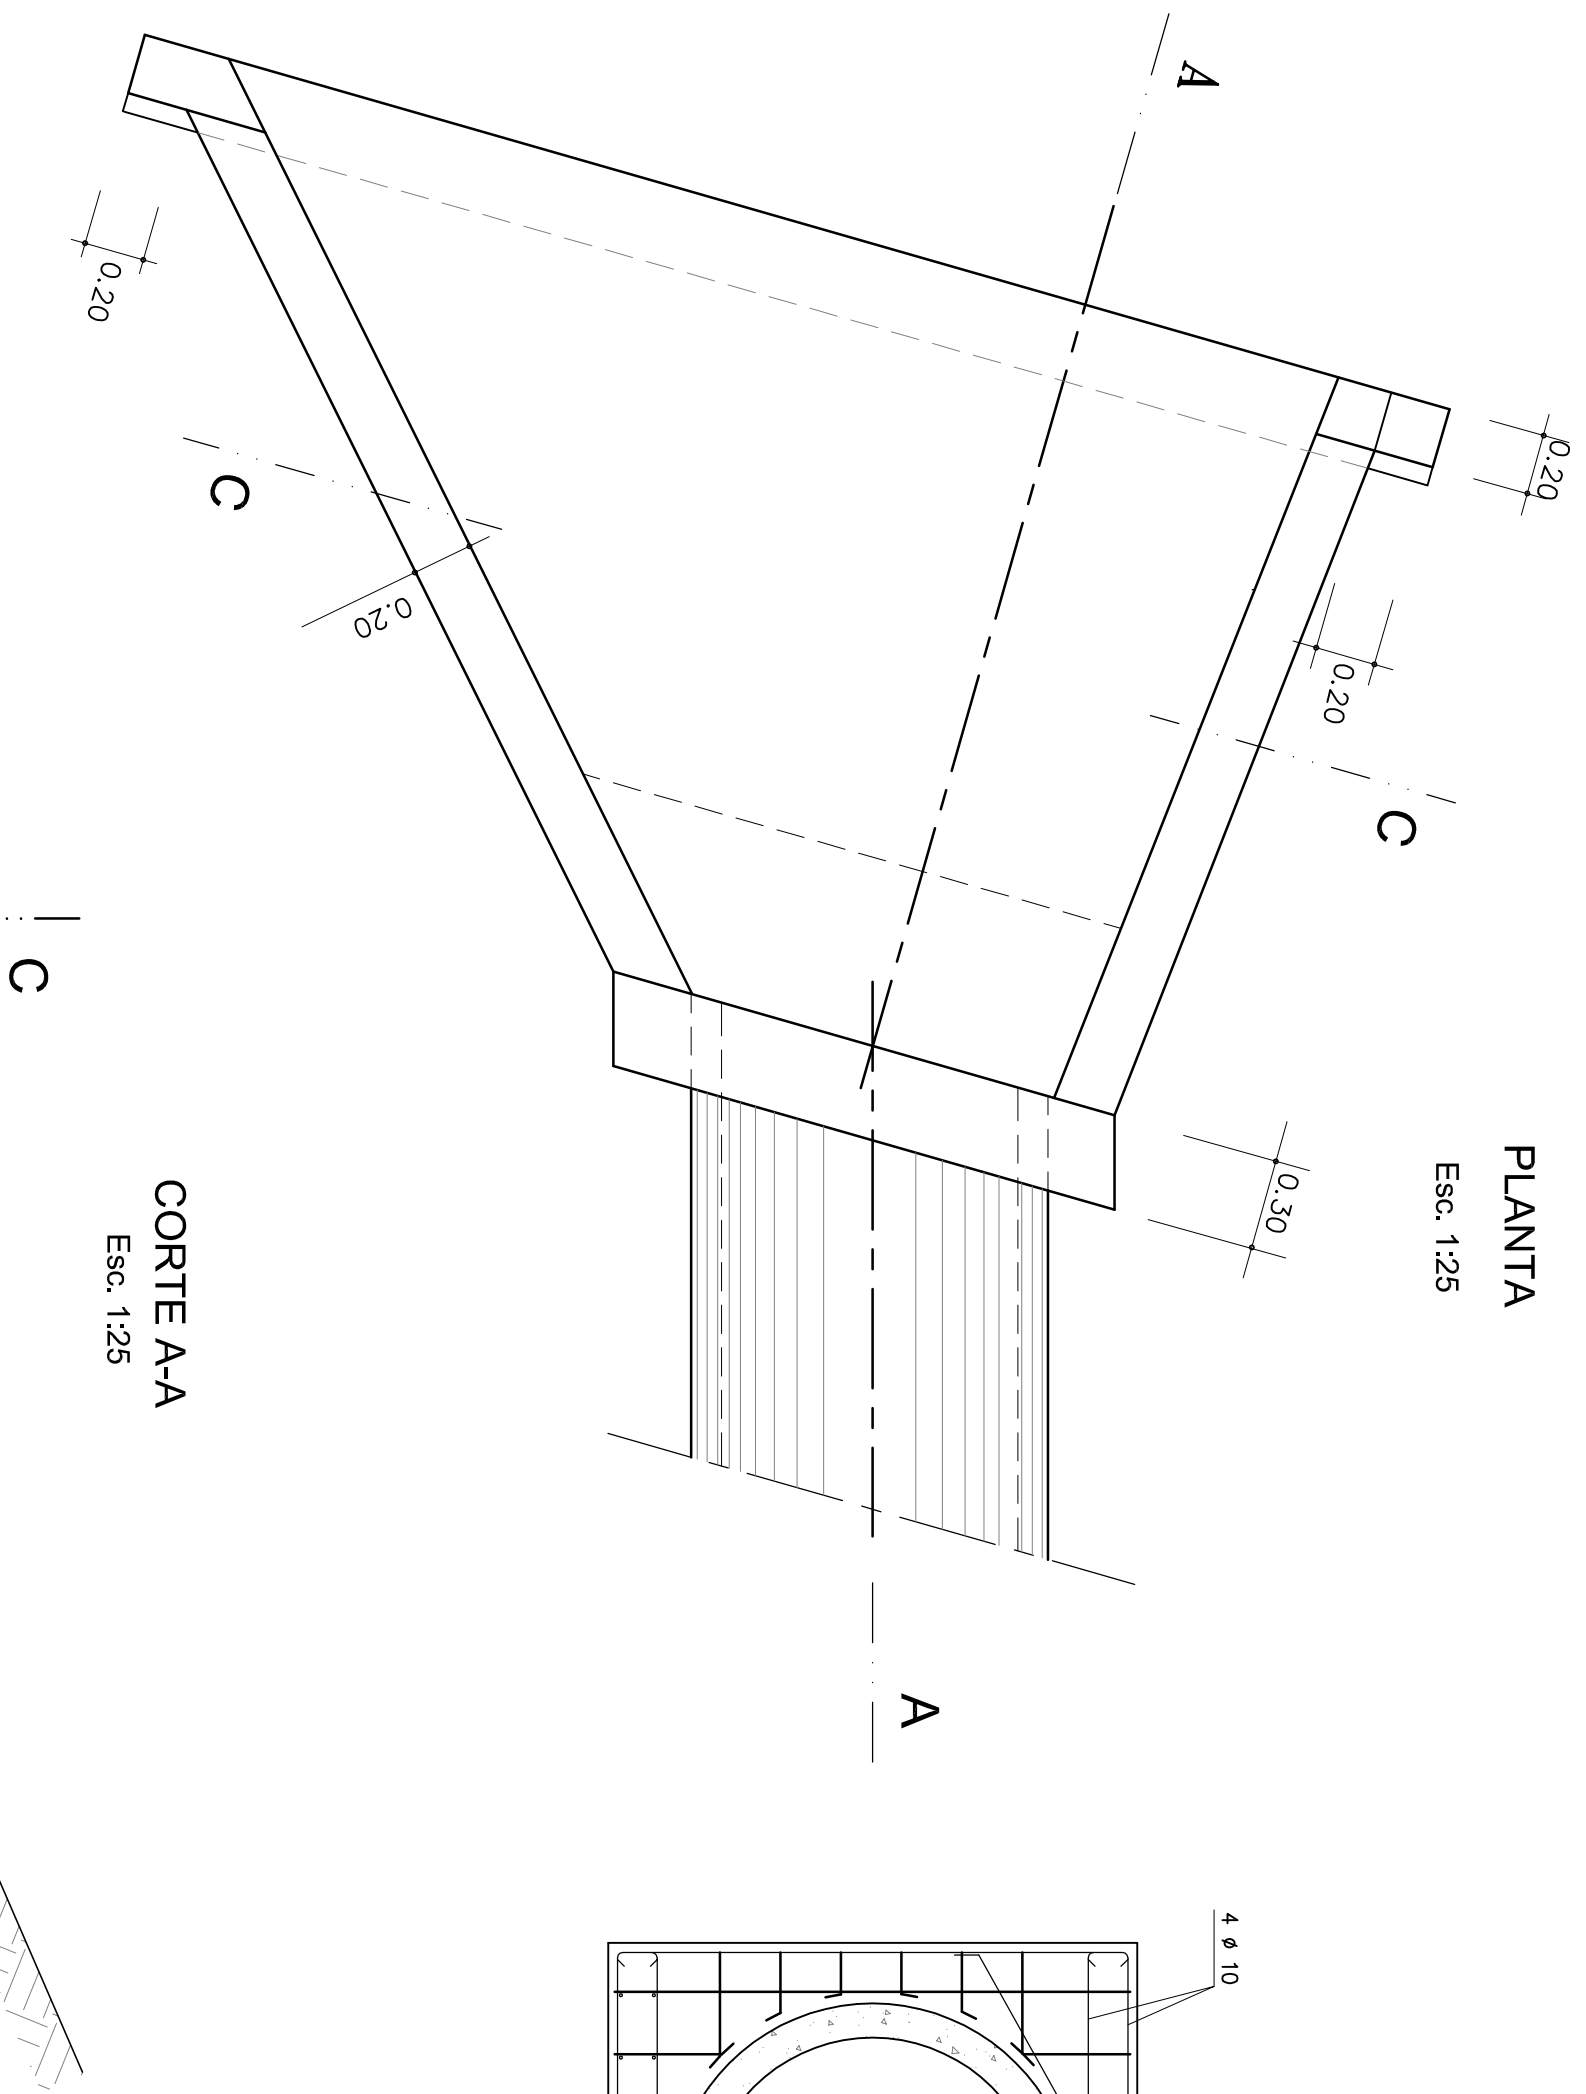

CORTE B-B
Esc. 1:25

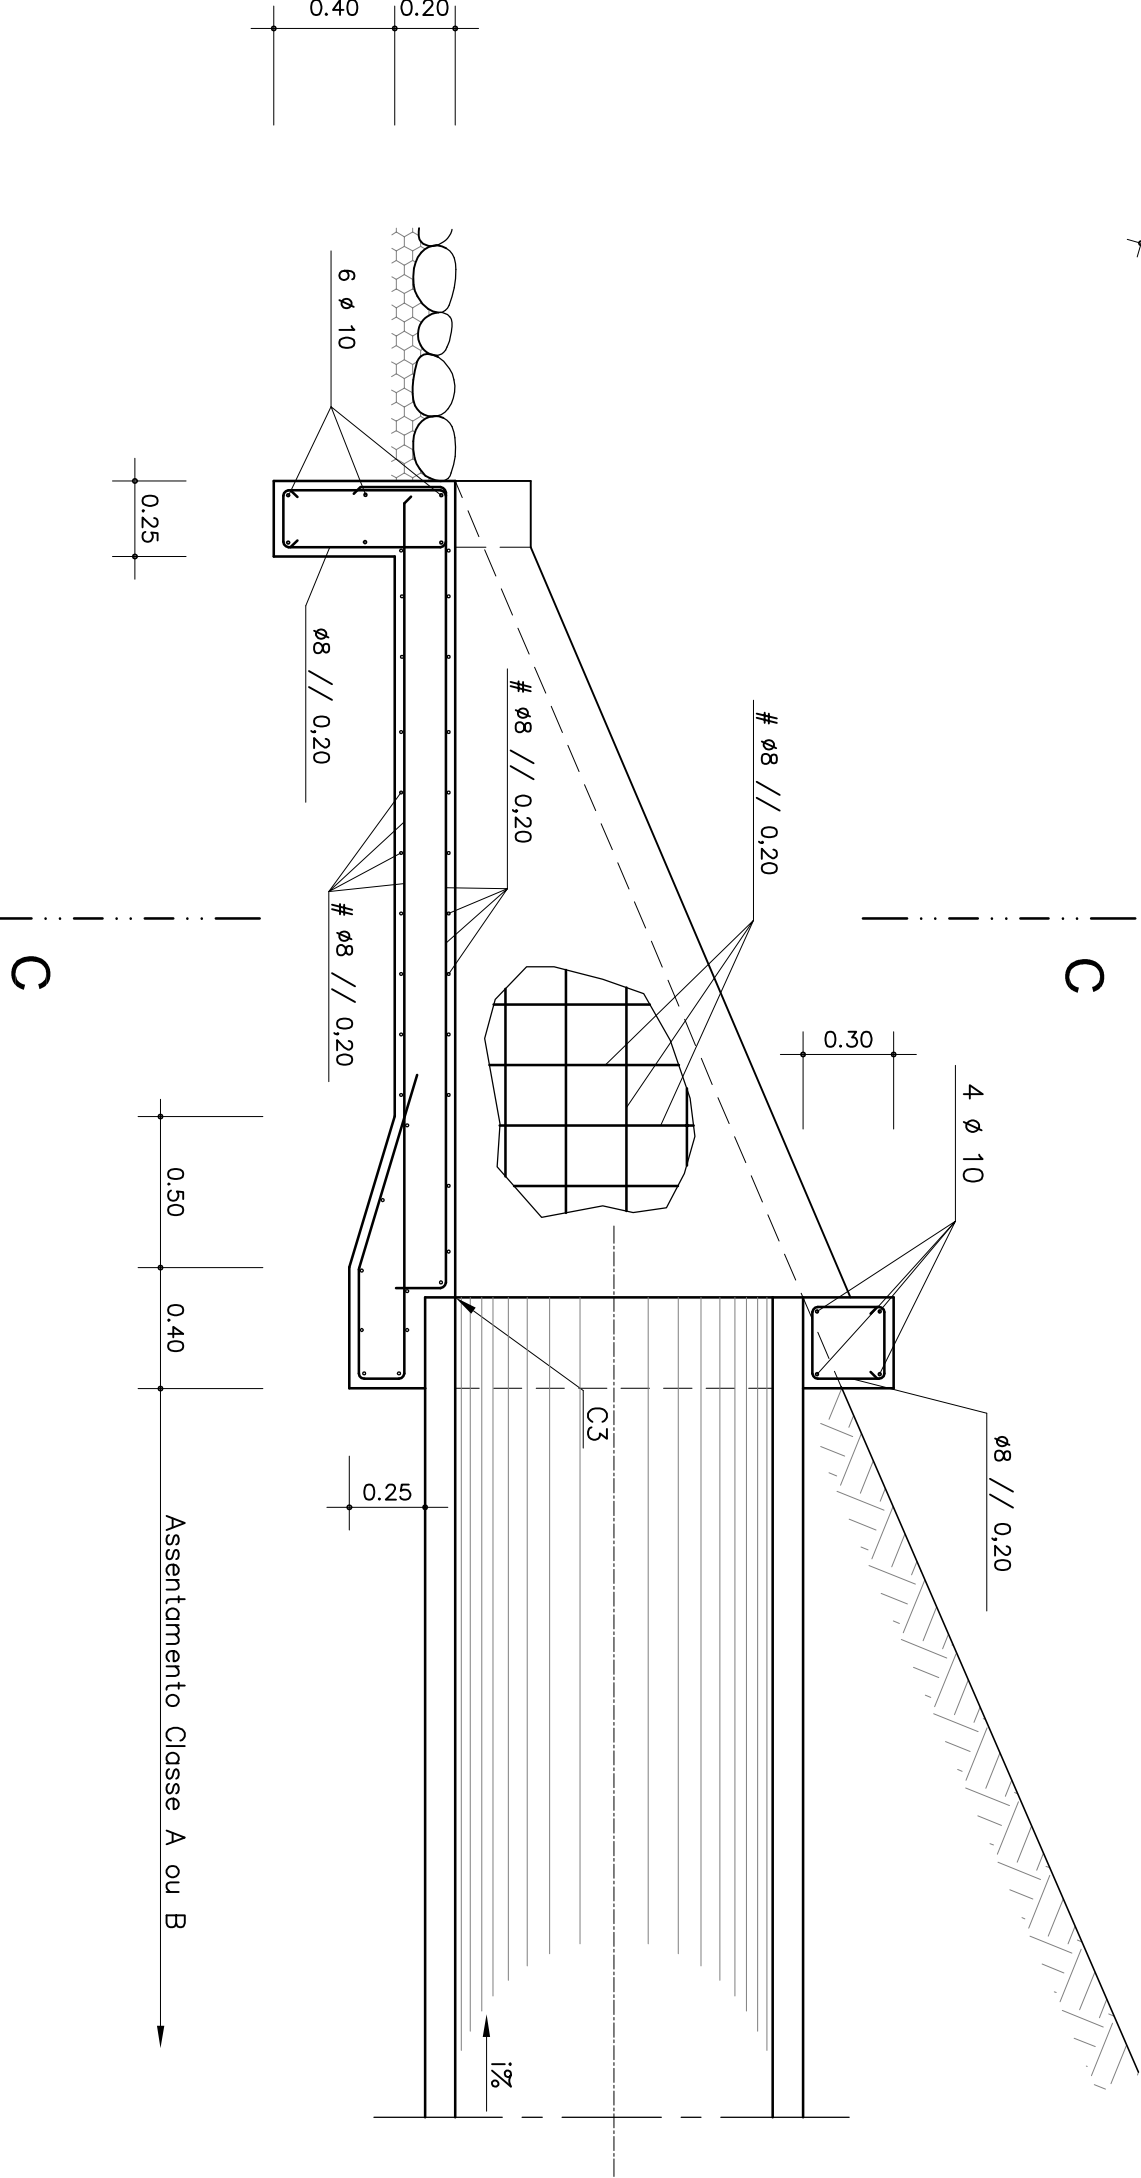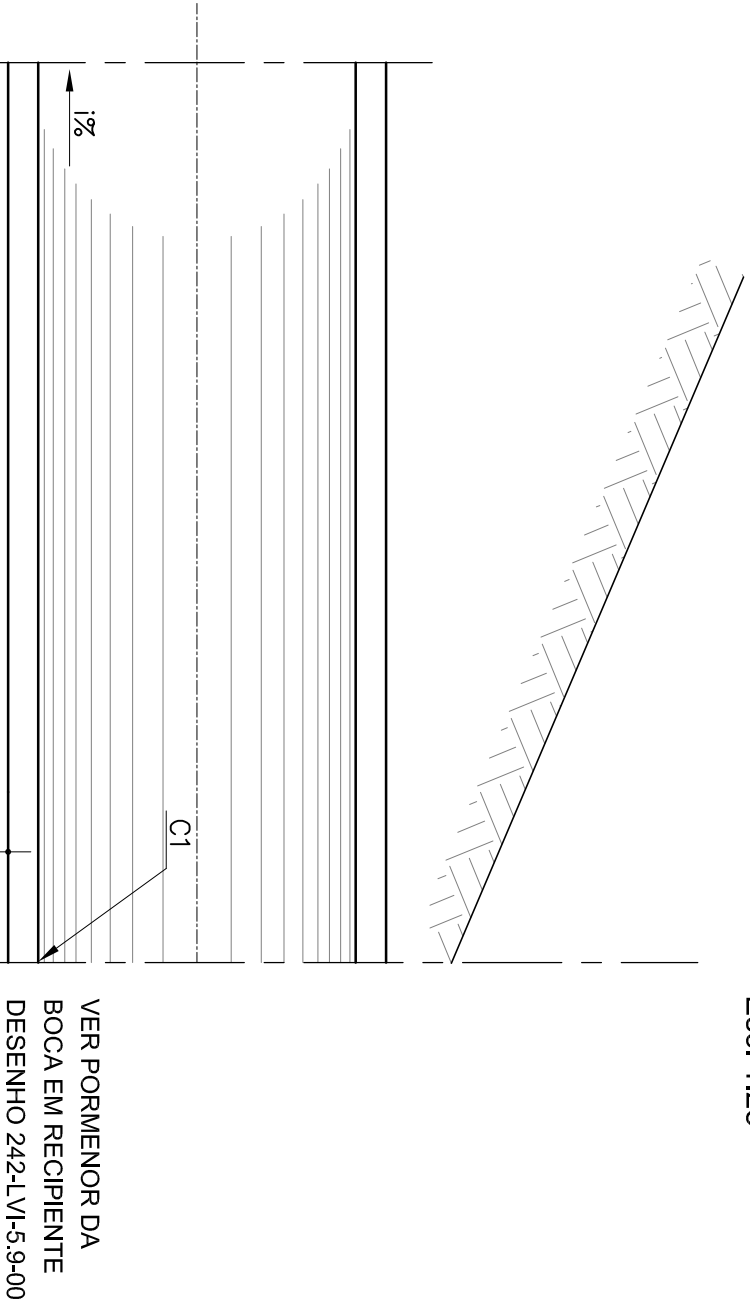


CORTE C-C
Esc. 1:25

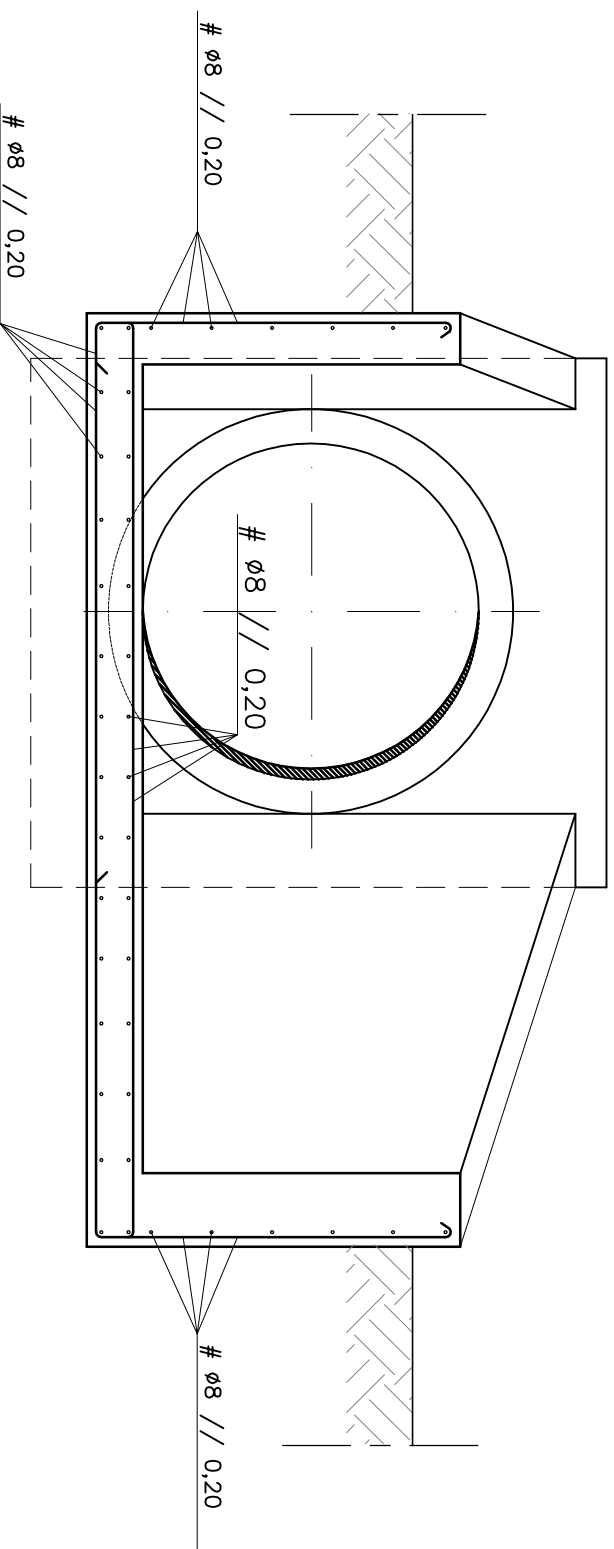


PROLONGAMENTO DE PH'S EXISTENTES


PLANTA
Esc:1:25

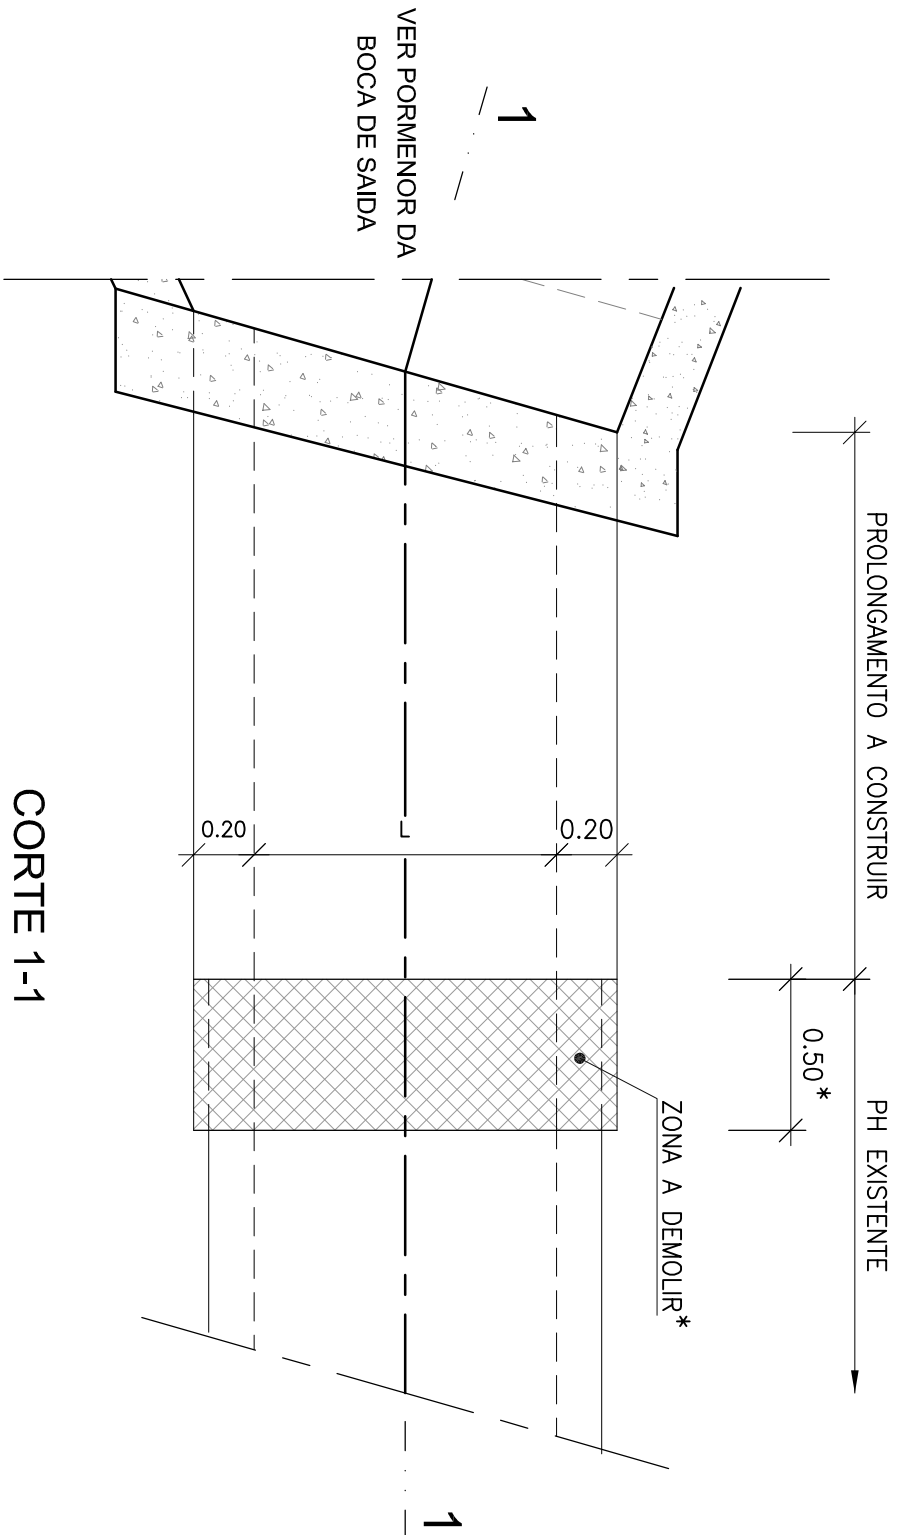

CORTE 1-1
Esc:1:25

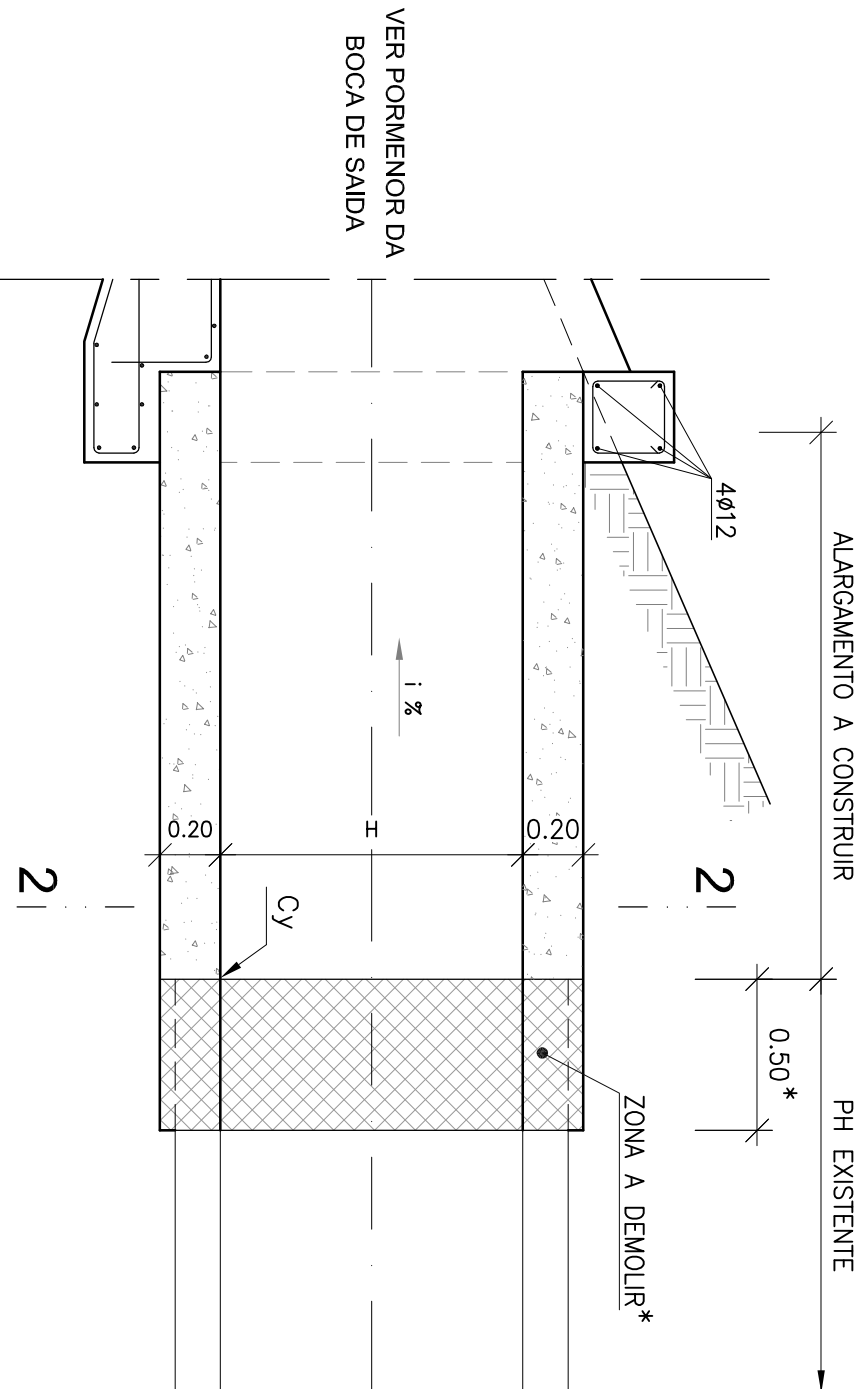

CORTE 2-2
Esc. 1:25

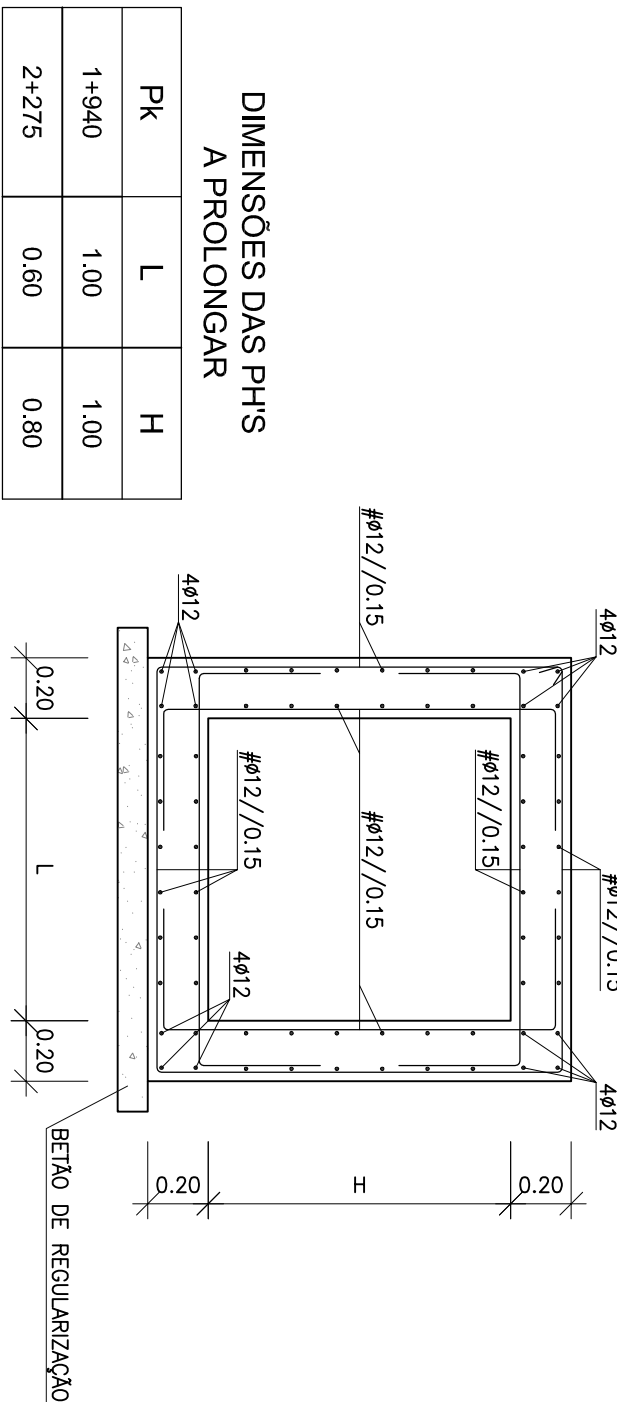

MATERIAS:
BETÃO:

EM PEÇAS DE BETÃO ARMADO	
VIDA ÚTIL DE PROECTO (ANOS)	50
CLASSE DE EXPOSIÇÃO	XC4 /XA(1P)
RECOBRIMENTO NOMINAL (mm)	35
CLASSE DE RESISTÊNCIA A COMPRESSÃO	C30/37
DIMENSÃO MÁXIMA DO AGREGADO	D<35
CLASSE DE TEOR DE CLORETO	Cl 0,40
BETÕES EM CONFORMIDADE COM A NORMA NP EN 206-1	
CLASSE DE CONSISTÊNCIA	S2

AÇO:
CLASSE DE RESISTÊNCIA:
A500NR - ARMADURAS ORDINÁRIAS

Observações: