



MURO DE VEDAÇÃO EM ALVENARIA EM BLOCOS

Esc: 1:20

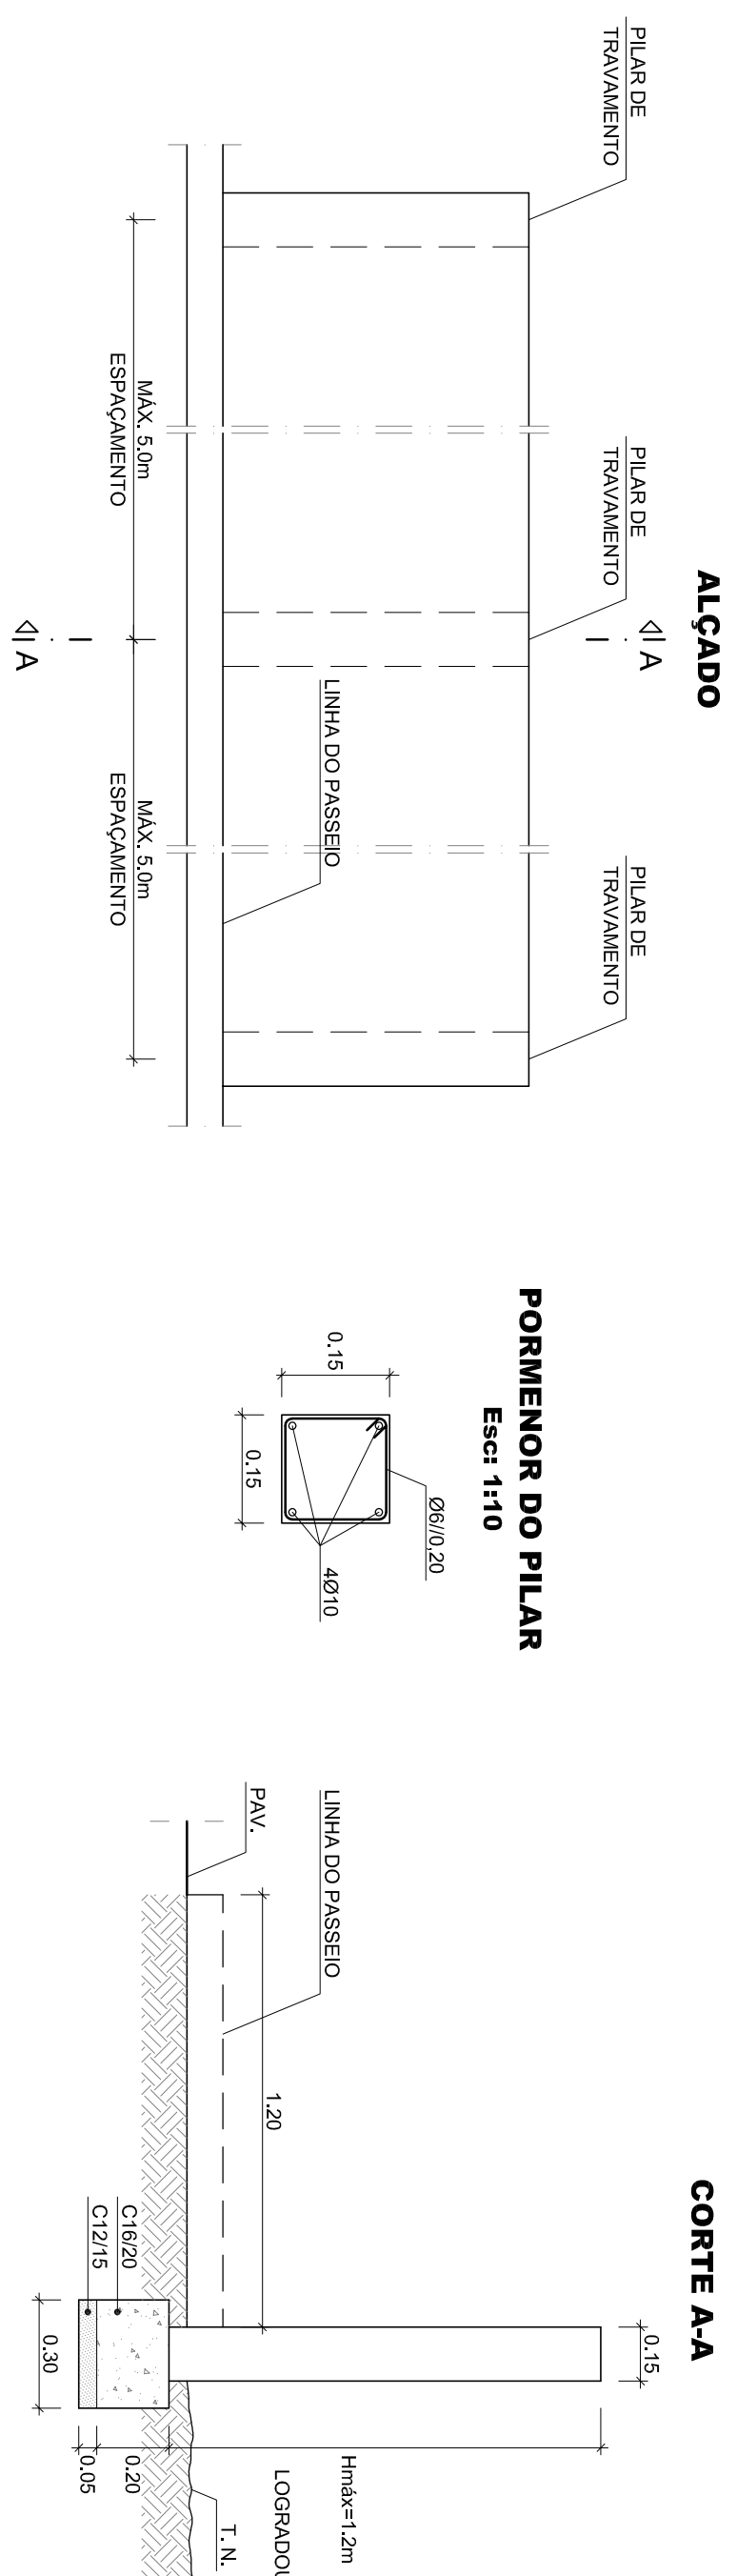


MURO DE VEDAÇÃO EM ALVENARIA DE BLOCOS DE PEDRA ARGAMASSADA

Esci: 1:20

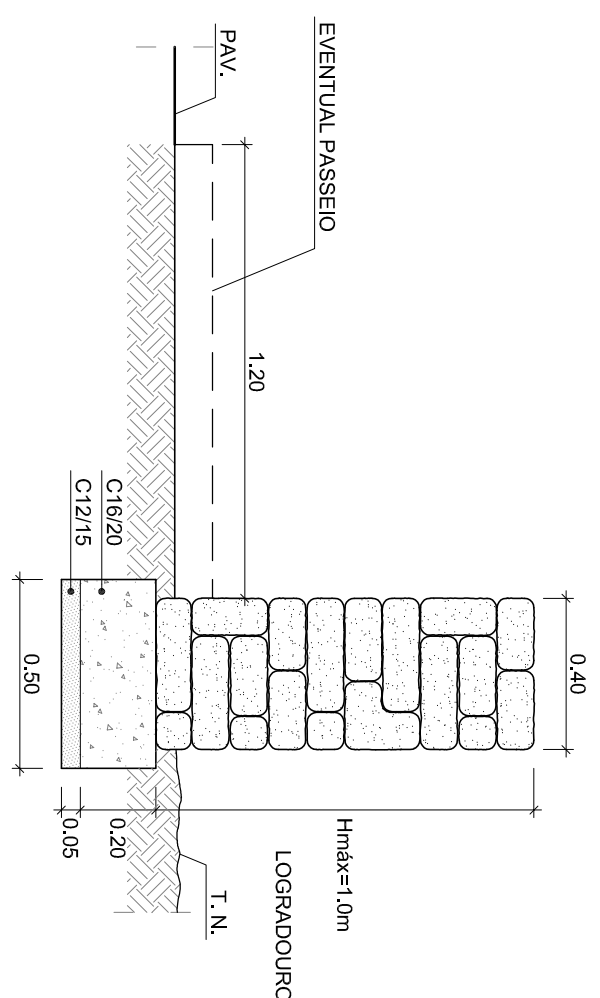


PORMENOR DA GUARDA DE SEGURANÇA

Esci: 1:25

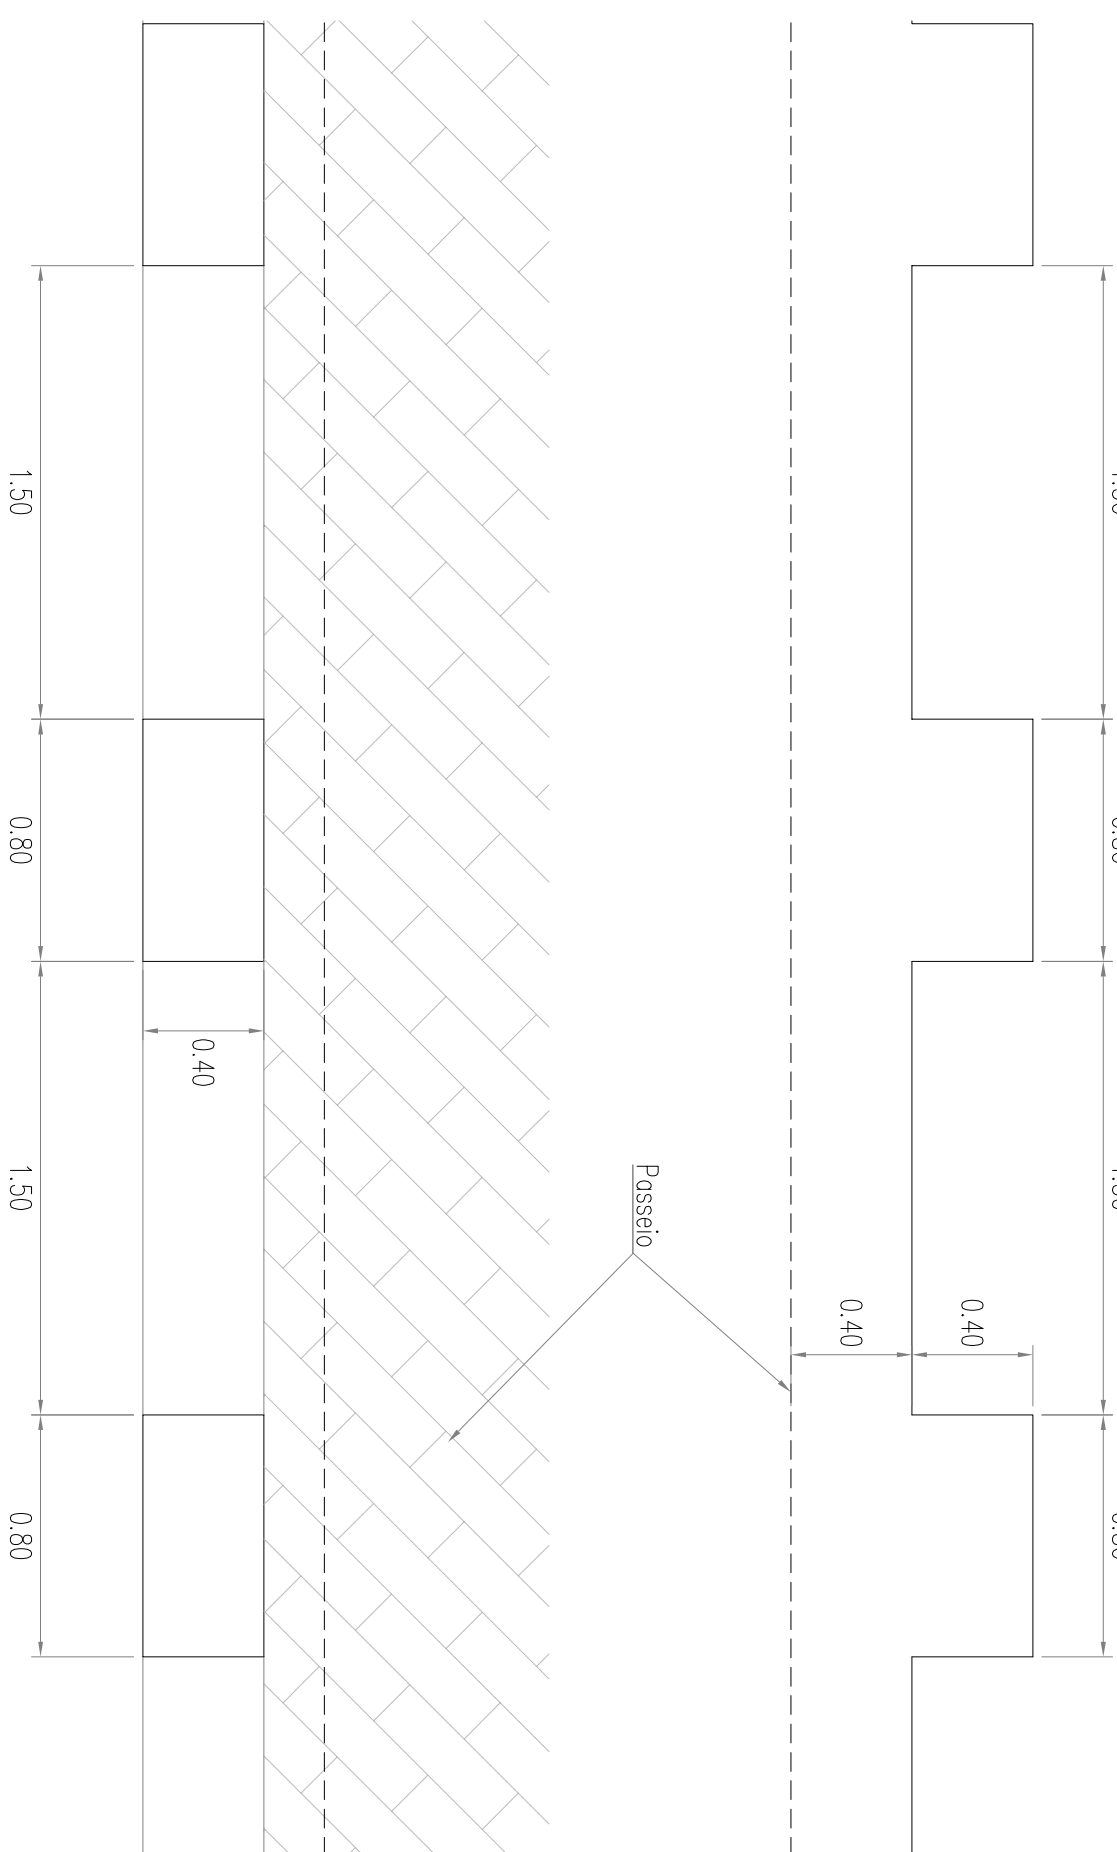


MURO DE SUPORTE EM BETÃO CICLÓPICO

Esci 1:25

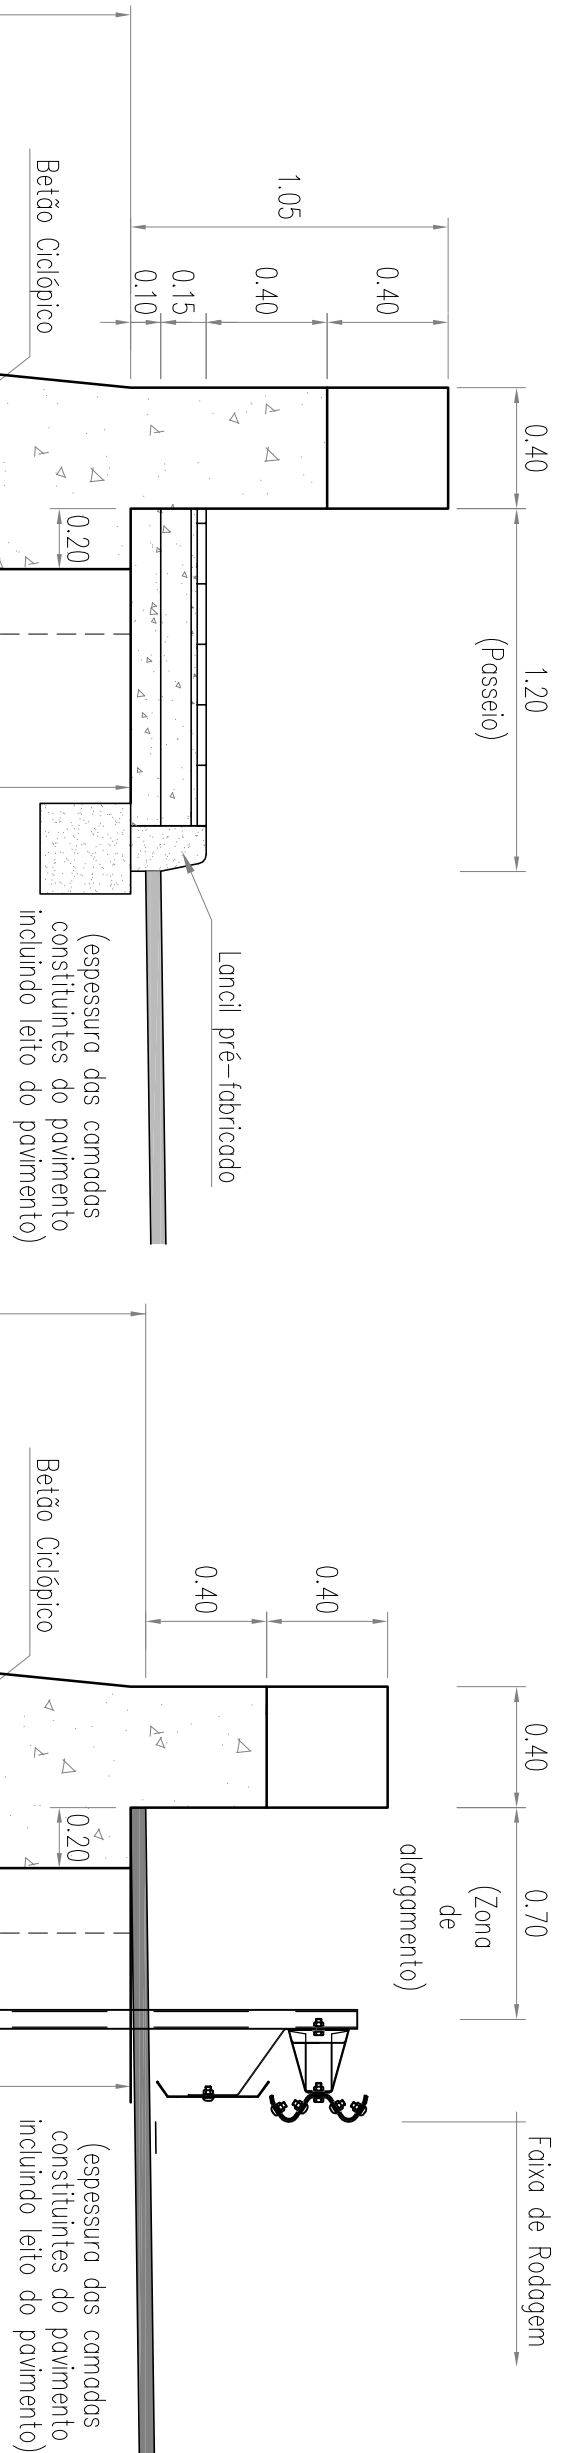


COM GUARDA METÁLICA

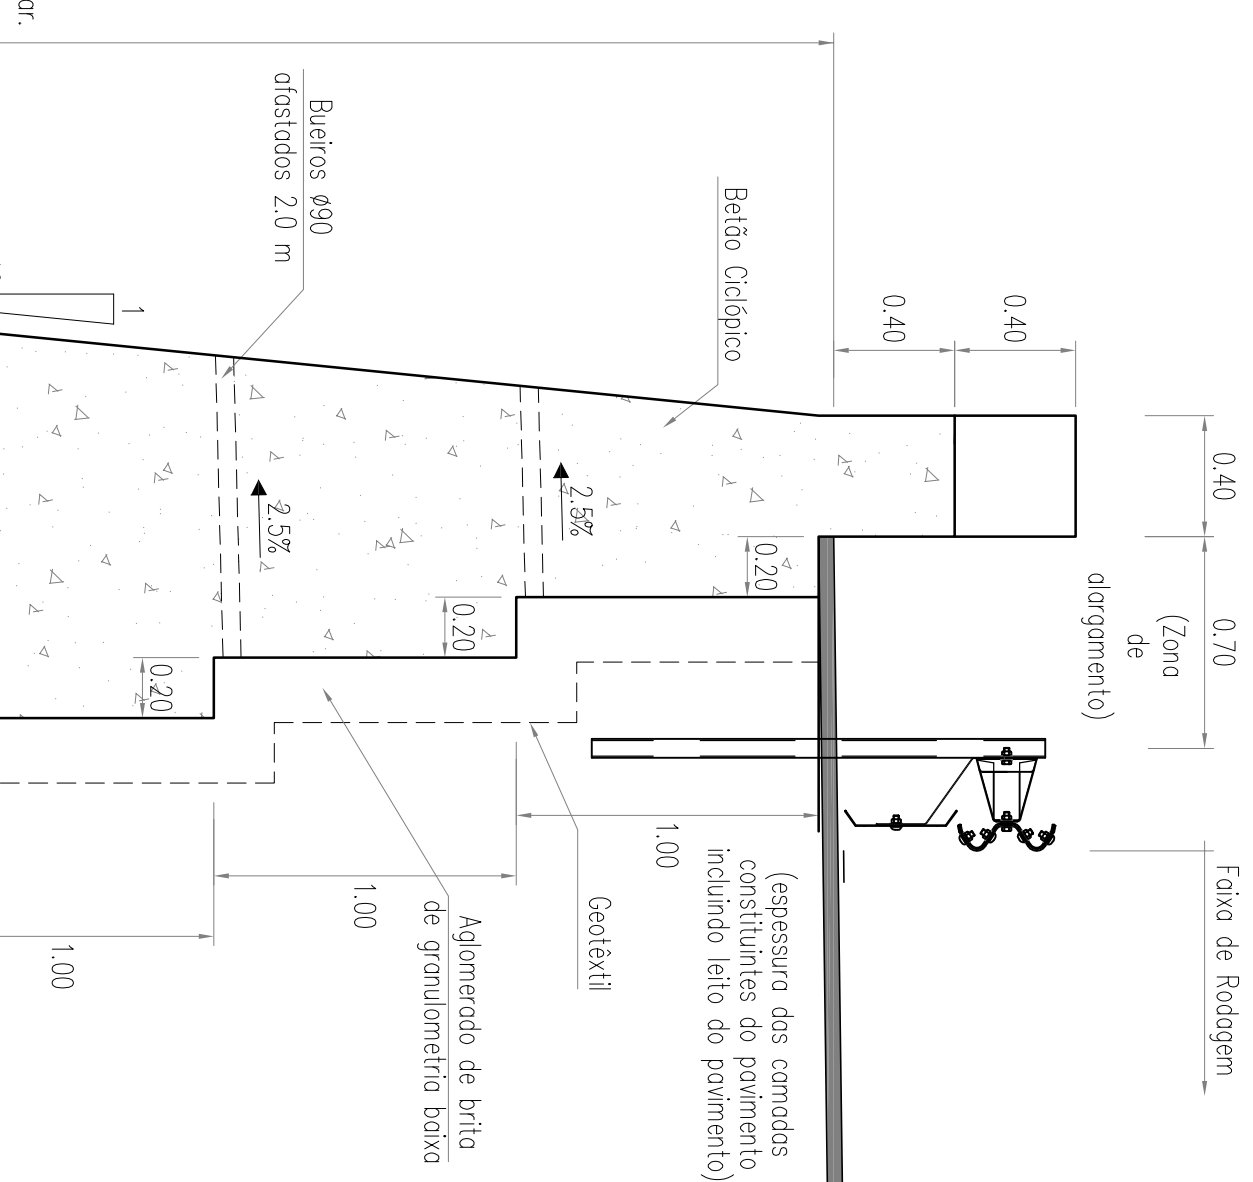


MURO SOBRANCEIRO REVESTIDO COM PARAMENTO VERTICAL

Esc: 1:25

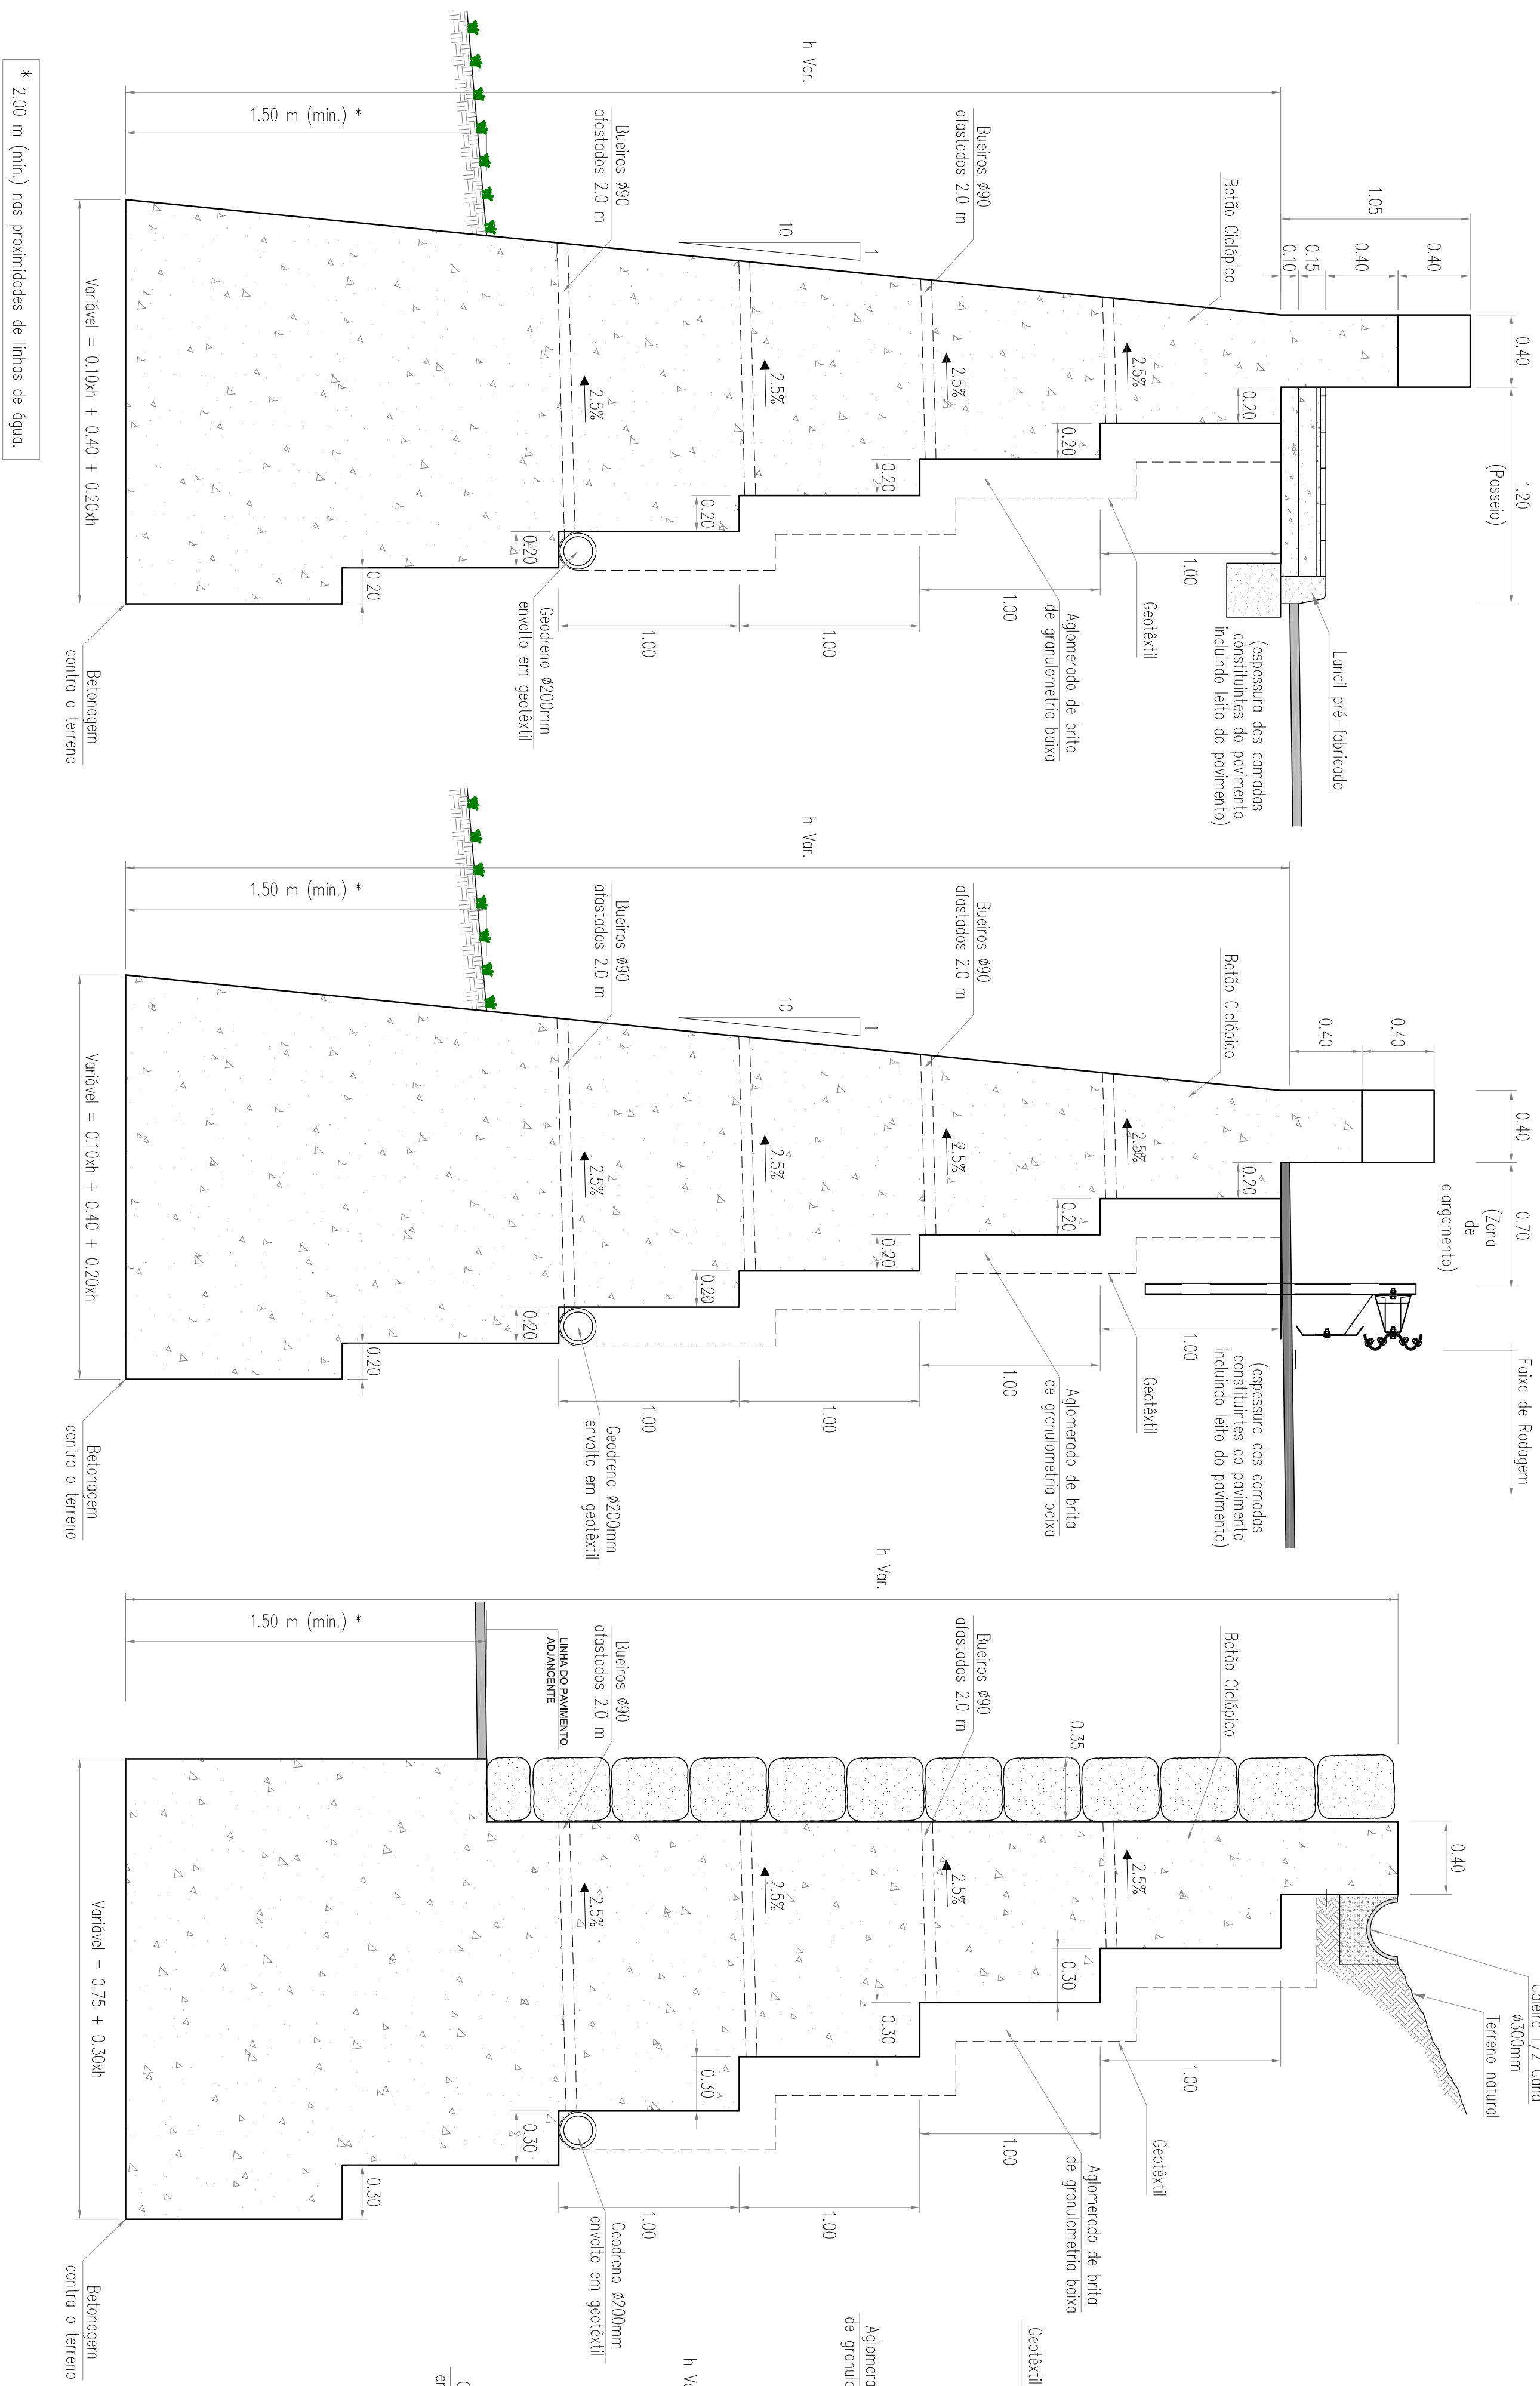


**MURO SOBRANCEIRO REVESTIDO A
BLOCO DE PEDRA ARGAMASSADA**

Esc: 1:25

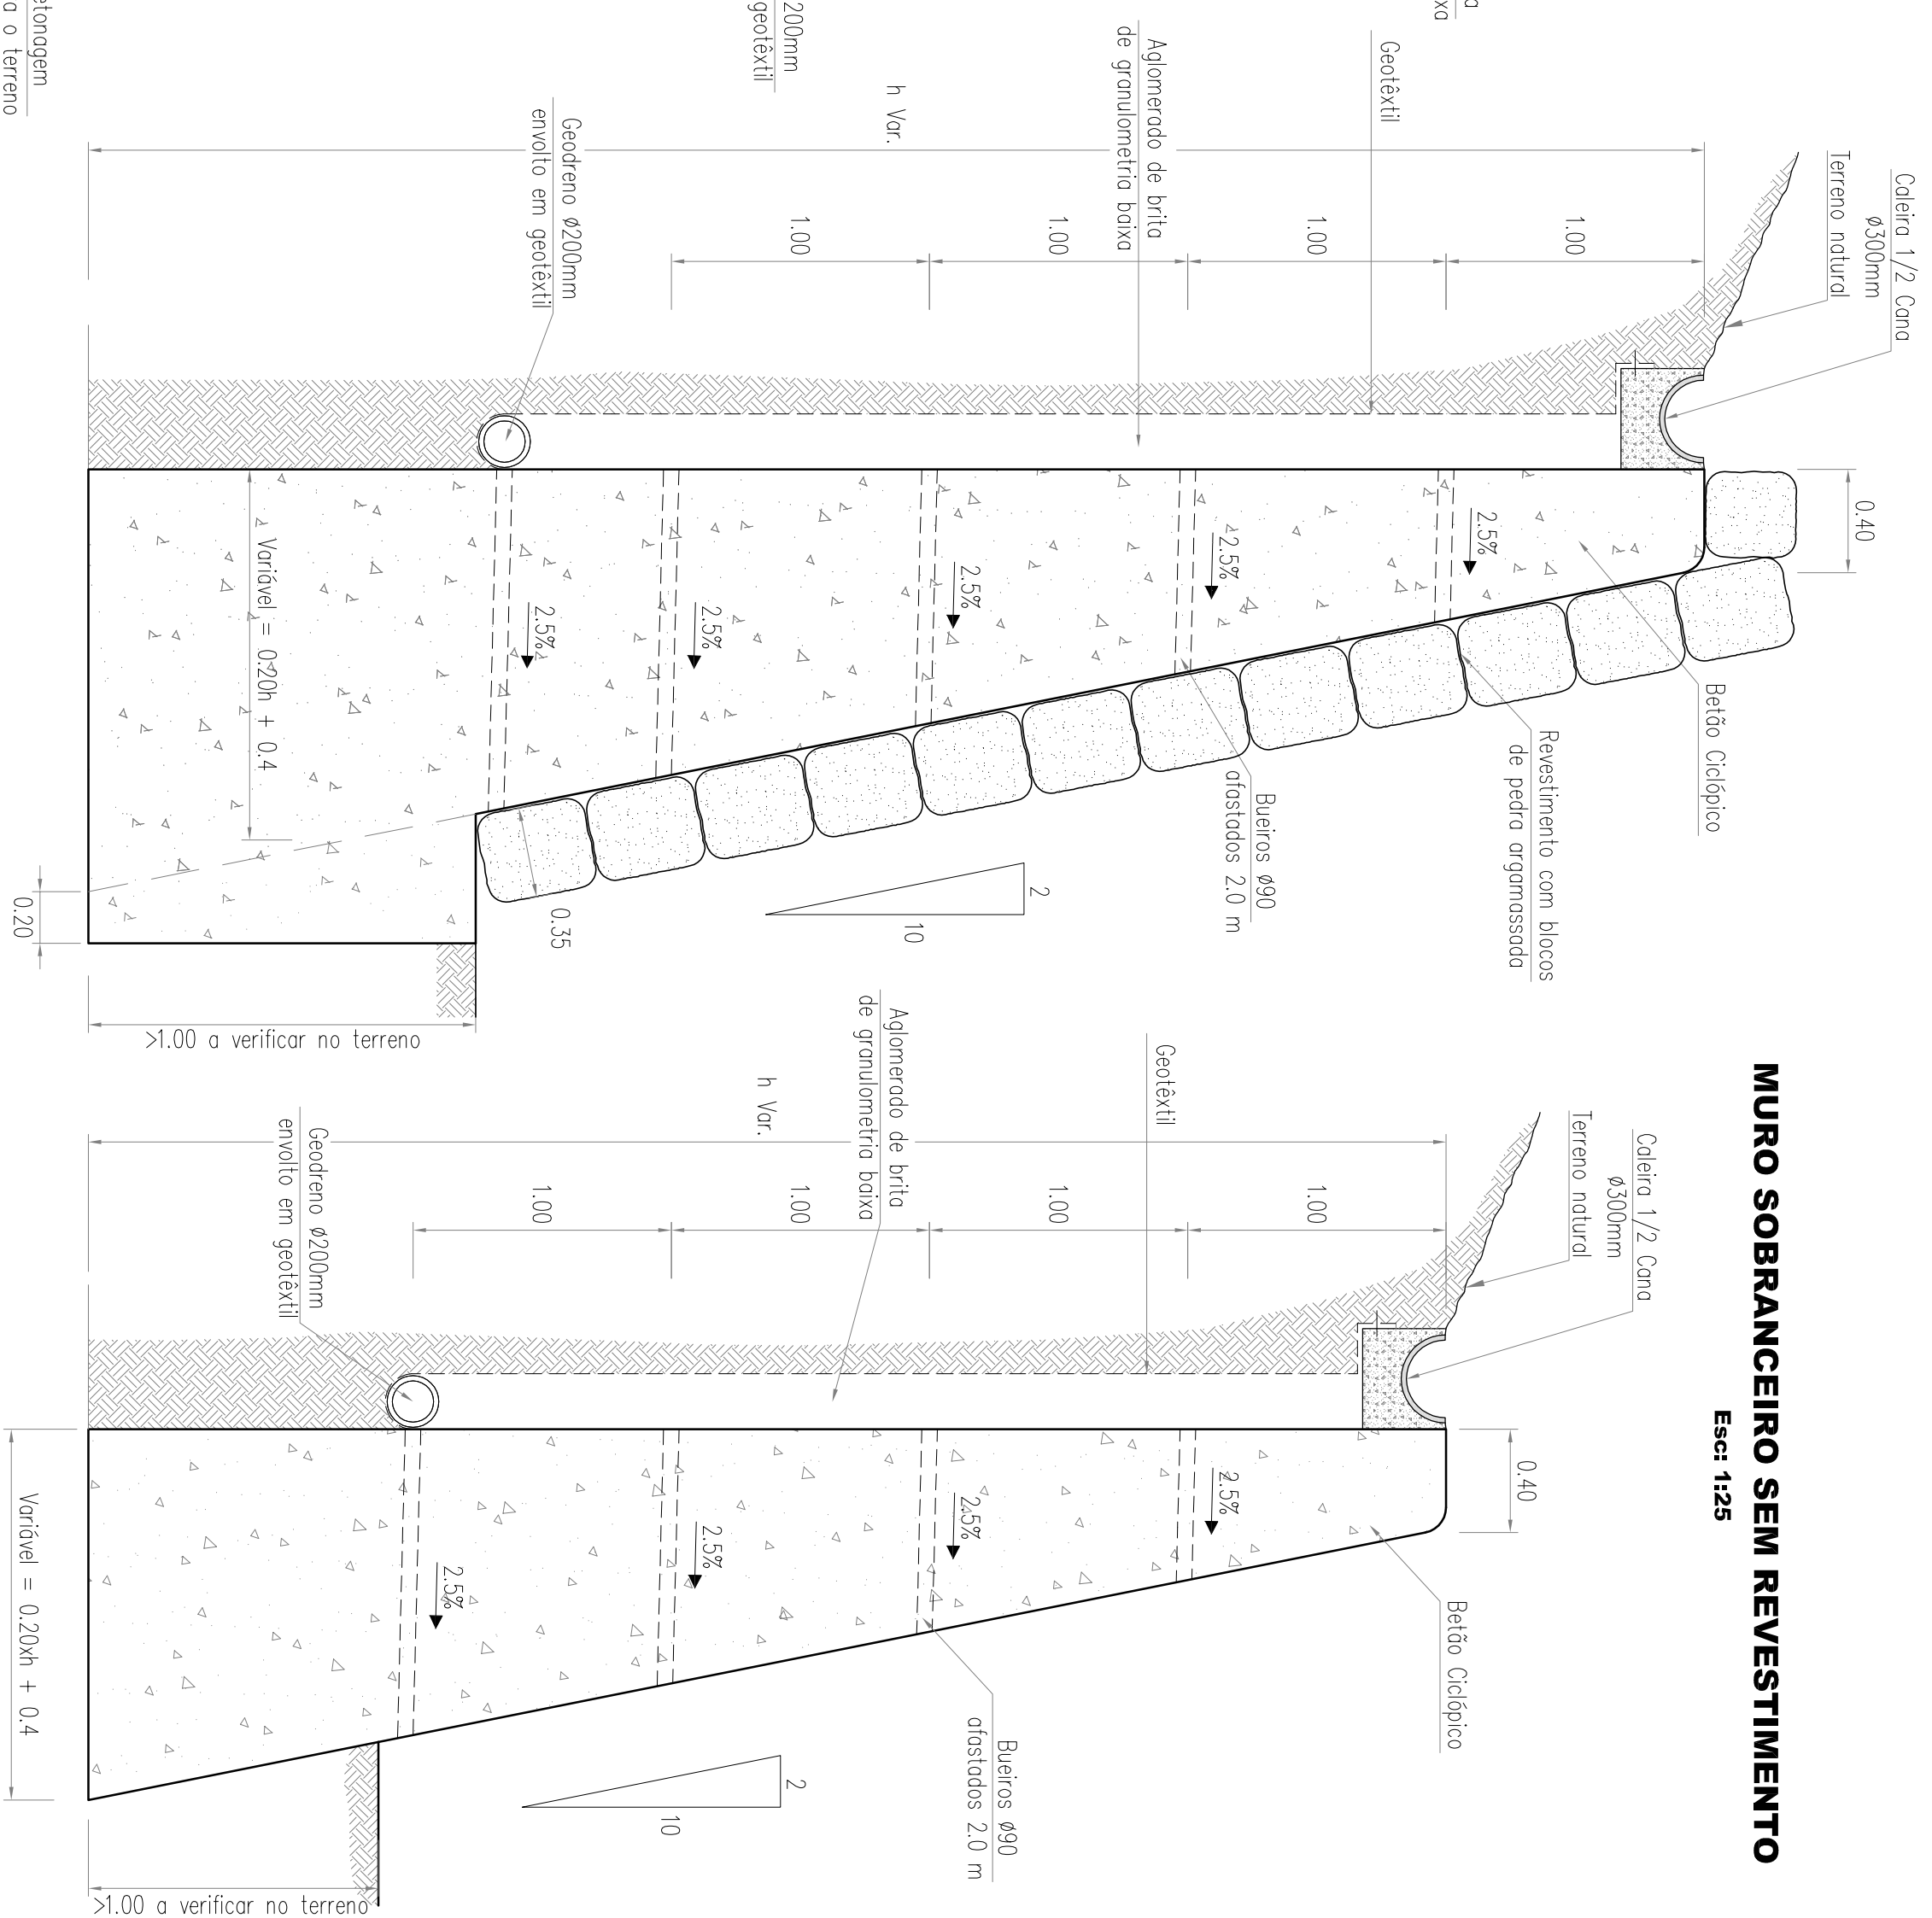

MURO SOBRANCEIRO SEM REVESTIMENTO

Esc: 1:25

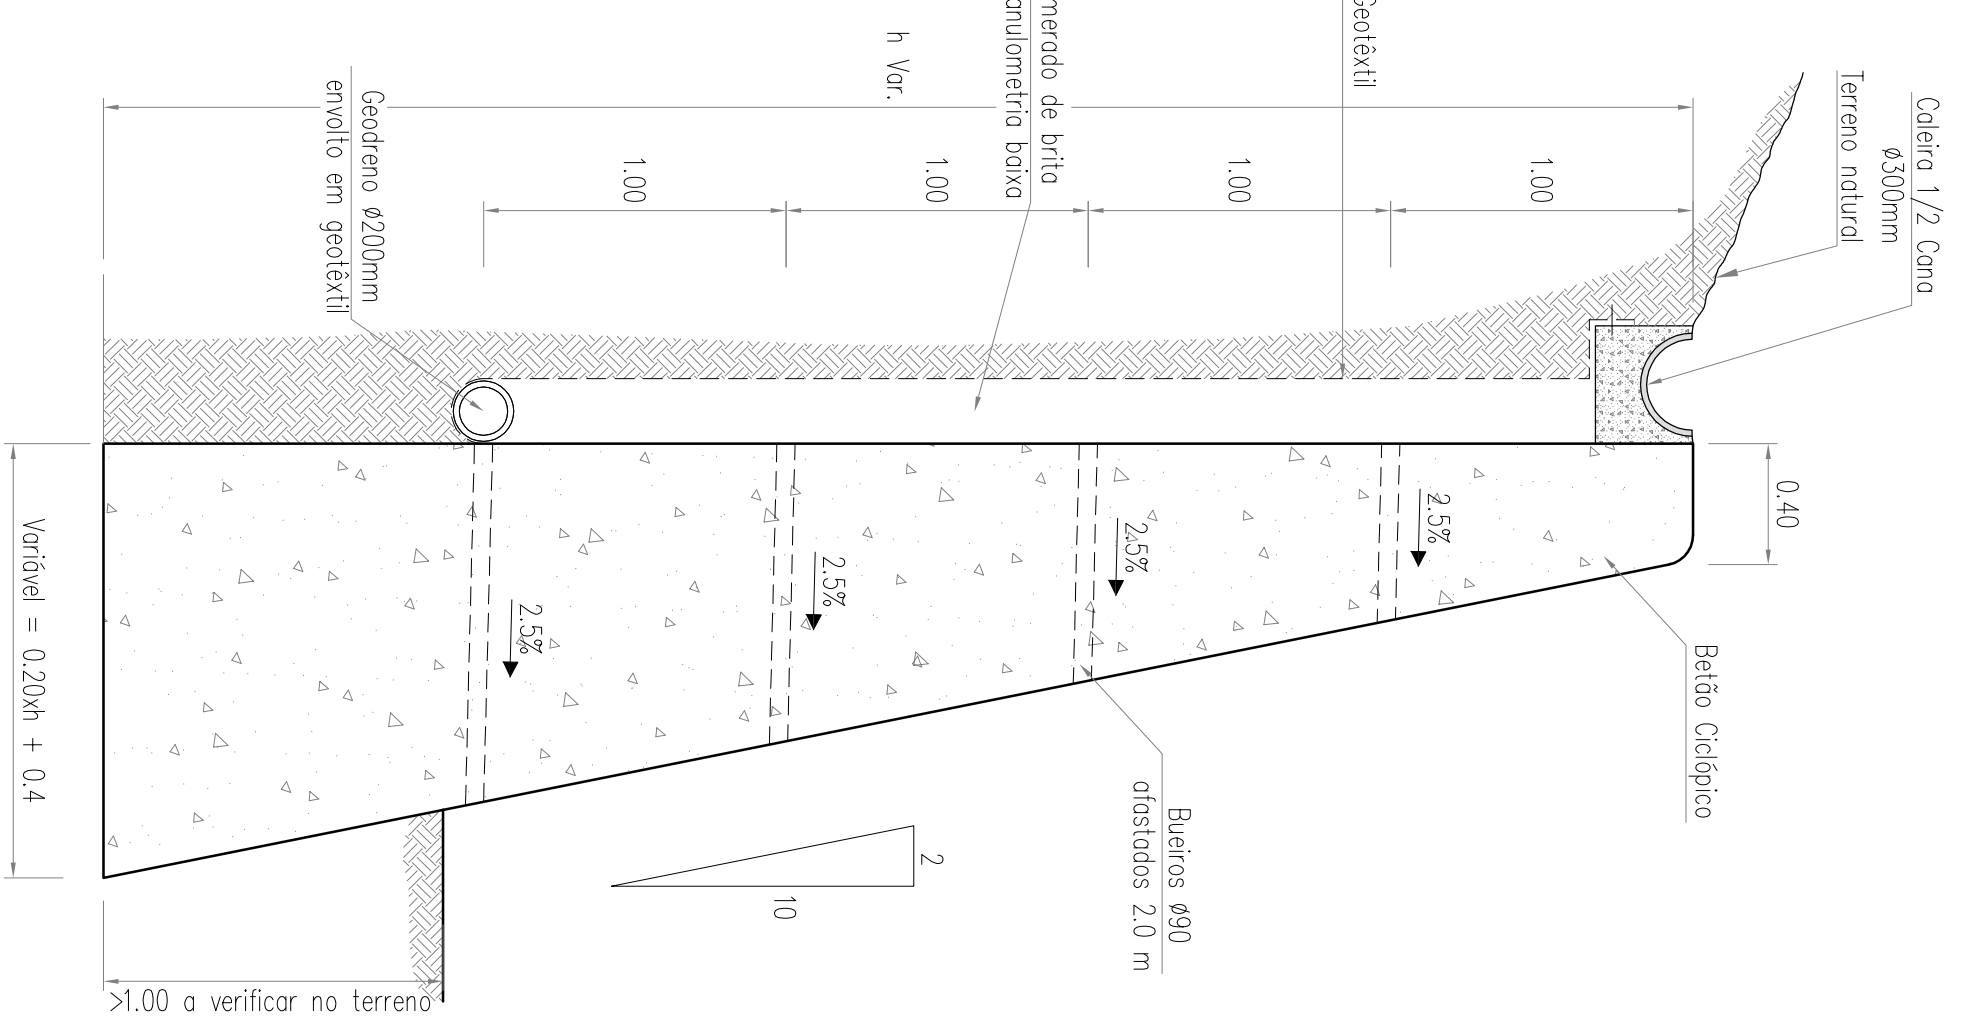

Observações:

