PAINEL DE PROTECÇÃO DE MOTOCICLISTAS

Escala 1:5

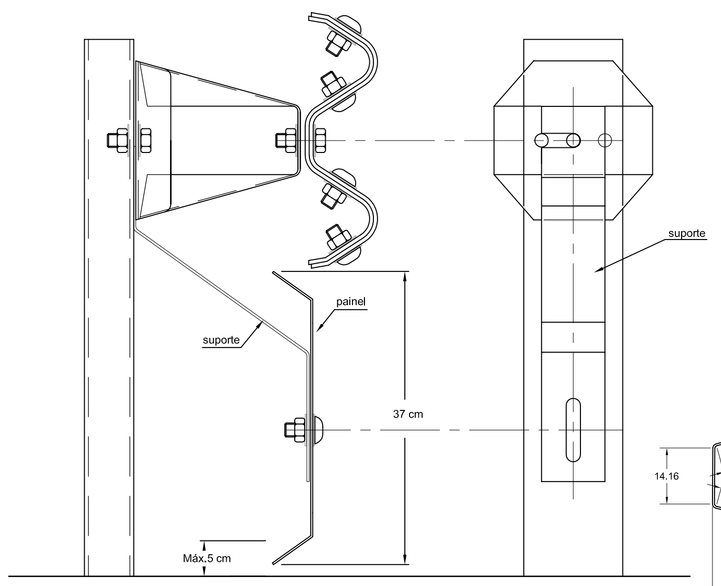

SUPORTE DO PAINEL

(Zona de transição)

Escala 1:10

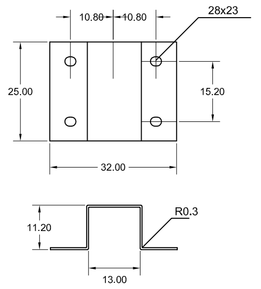

SUPORTE DO PAINEL

Escala 1:10

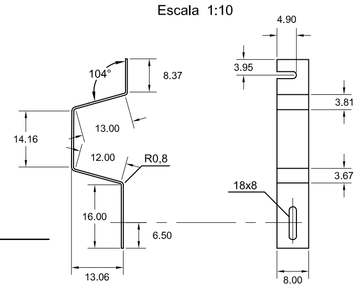

PAINEL

Escala 1:10

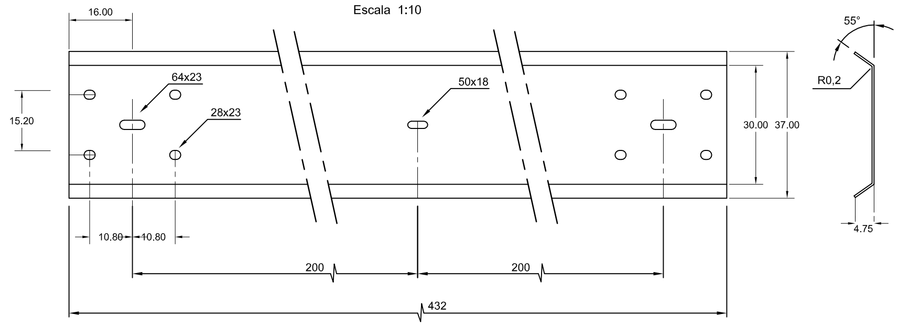

SETAS DE SELECÇÃO

Esc. 1:50

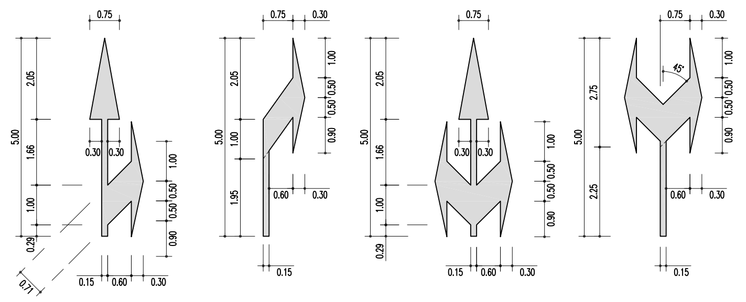

SETAS DE DESVIO TIPO II

Esc. 1:50

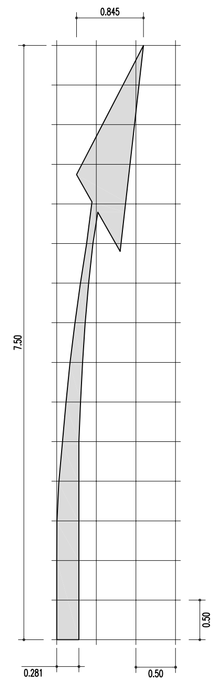

LINHA DE AVISO LBTa 2.5/1 E POSIÇÃO RELATIVA DAS SETAS DE DESVIO TIPO 2

Esc. 1:100

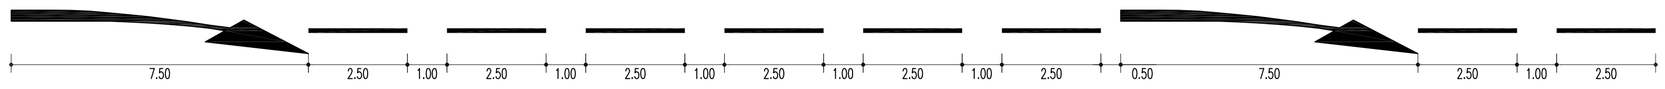

GUARDA DE SEGURANÇA E AMORTECEDOR

Esc. 1:2.5

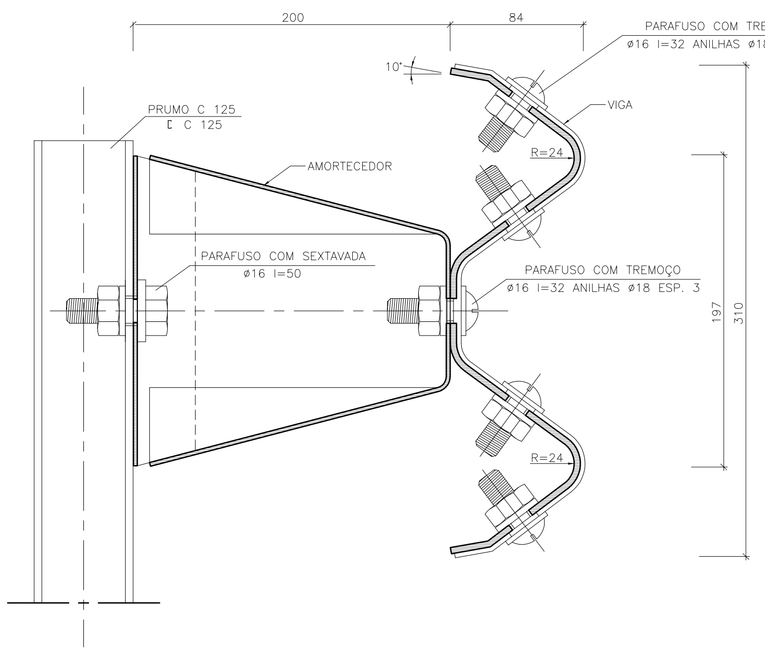

PORMENOR DE ANCORAGEM DA GUARDA DE SEGURANÇA (1 faixa de rodagem)

Esc. 1:50

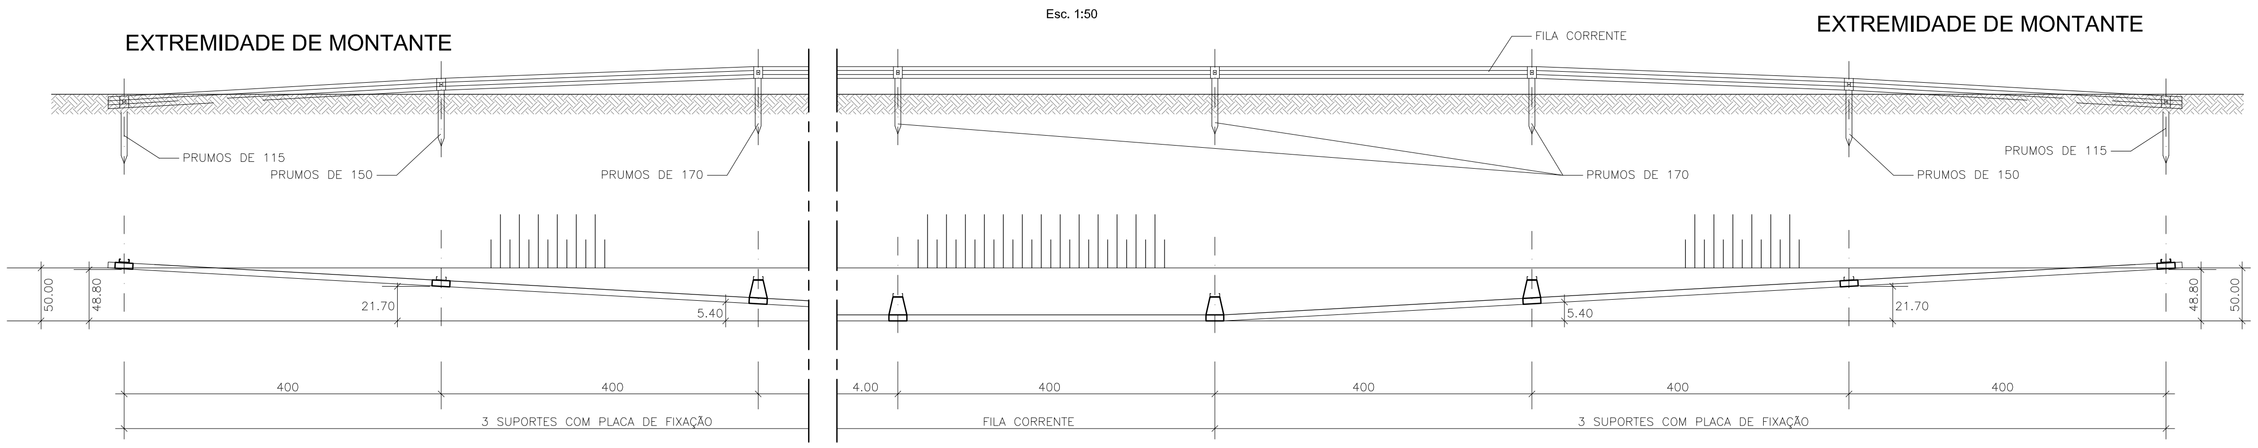

PLACA DE FIXAÇÃO

Esc. 1:1

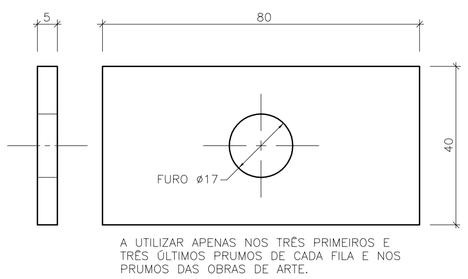

A UTILIZAR APENAS NOS TRÊS PRIMEIROS E TRÊS ÚLTIMOS PRUMOS DE CADA FILA E NOS PRUMOS DAS OBRAS DE ARTE.

PORMENOR DE SOBREPOSIÇÃO DAS VIGAS

Esc. 1:10

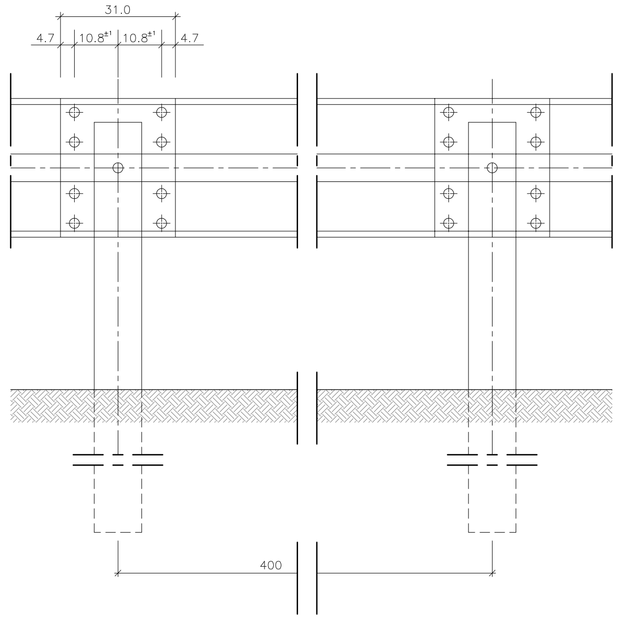

COLOCAÇÃO DAS GUARDAS DE SEGURANÇA

Esc. 1:10

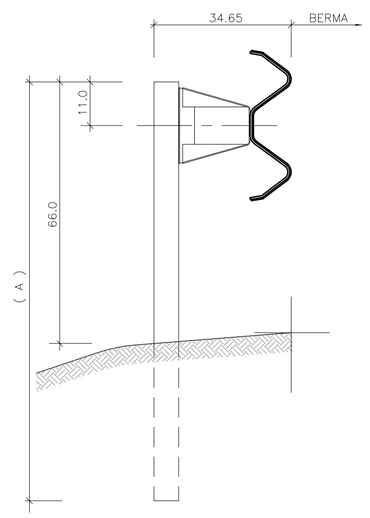

PORMENORES DO AMORTECEDOR

Esc. 1:40

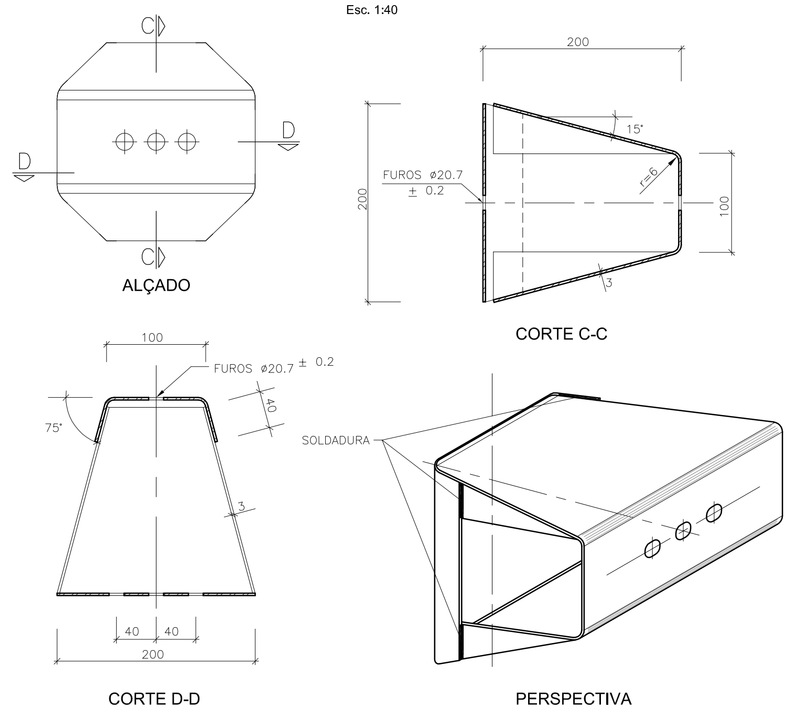

SECÇÃO DO PRUMO - C 125 -

Esc. 1:2

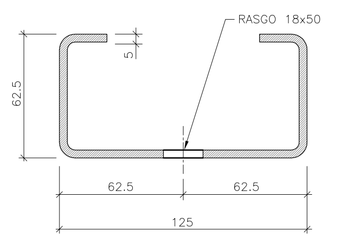

PLANIFICAÇÃO E FURAÇÃO DAS CHAPAS

Esc. 1:4

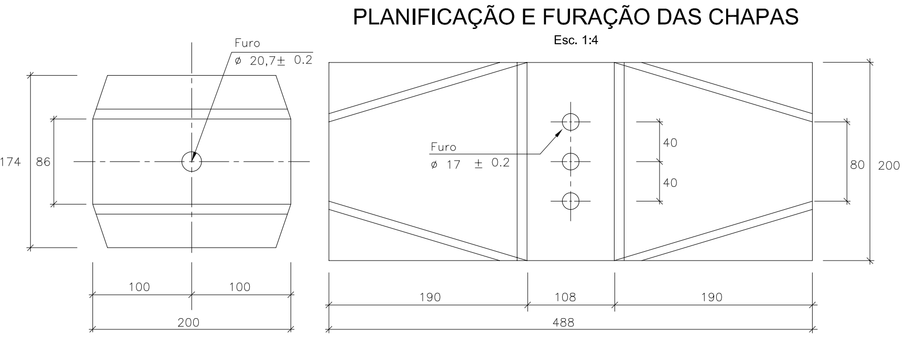

Observações:

SECRETARIA REGIONAL DE EQUIPAMENTO SOCIAL	Projectista: norvia Consultores de Engenharia, S.A.	Projecto: RECONSTRUÇÃO DA ESTRADA REGIONAL 209, ENTRE OS SITÍOS DOS SALÕES E DO BARREIRO - PONTA DO SOL -PROJECTO DE EXECUÇÃO-	Escalas: AS INDICADAS	Projectou: LF, ER, PNT, TM / Desenhou: BS	Verificou: / Aprovou:	Substituí: / Substituído por:

Designação:	Nº.do desenho:		
SINALIZAÇÃO PORMENORES TIPO	242-LVI-8.6-01		
	Data: Maio 2011	Folha: 06/09	Nº.de ordem: 37