



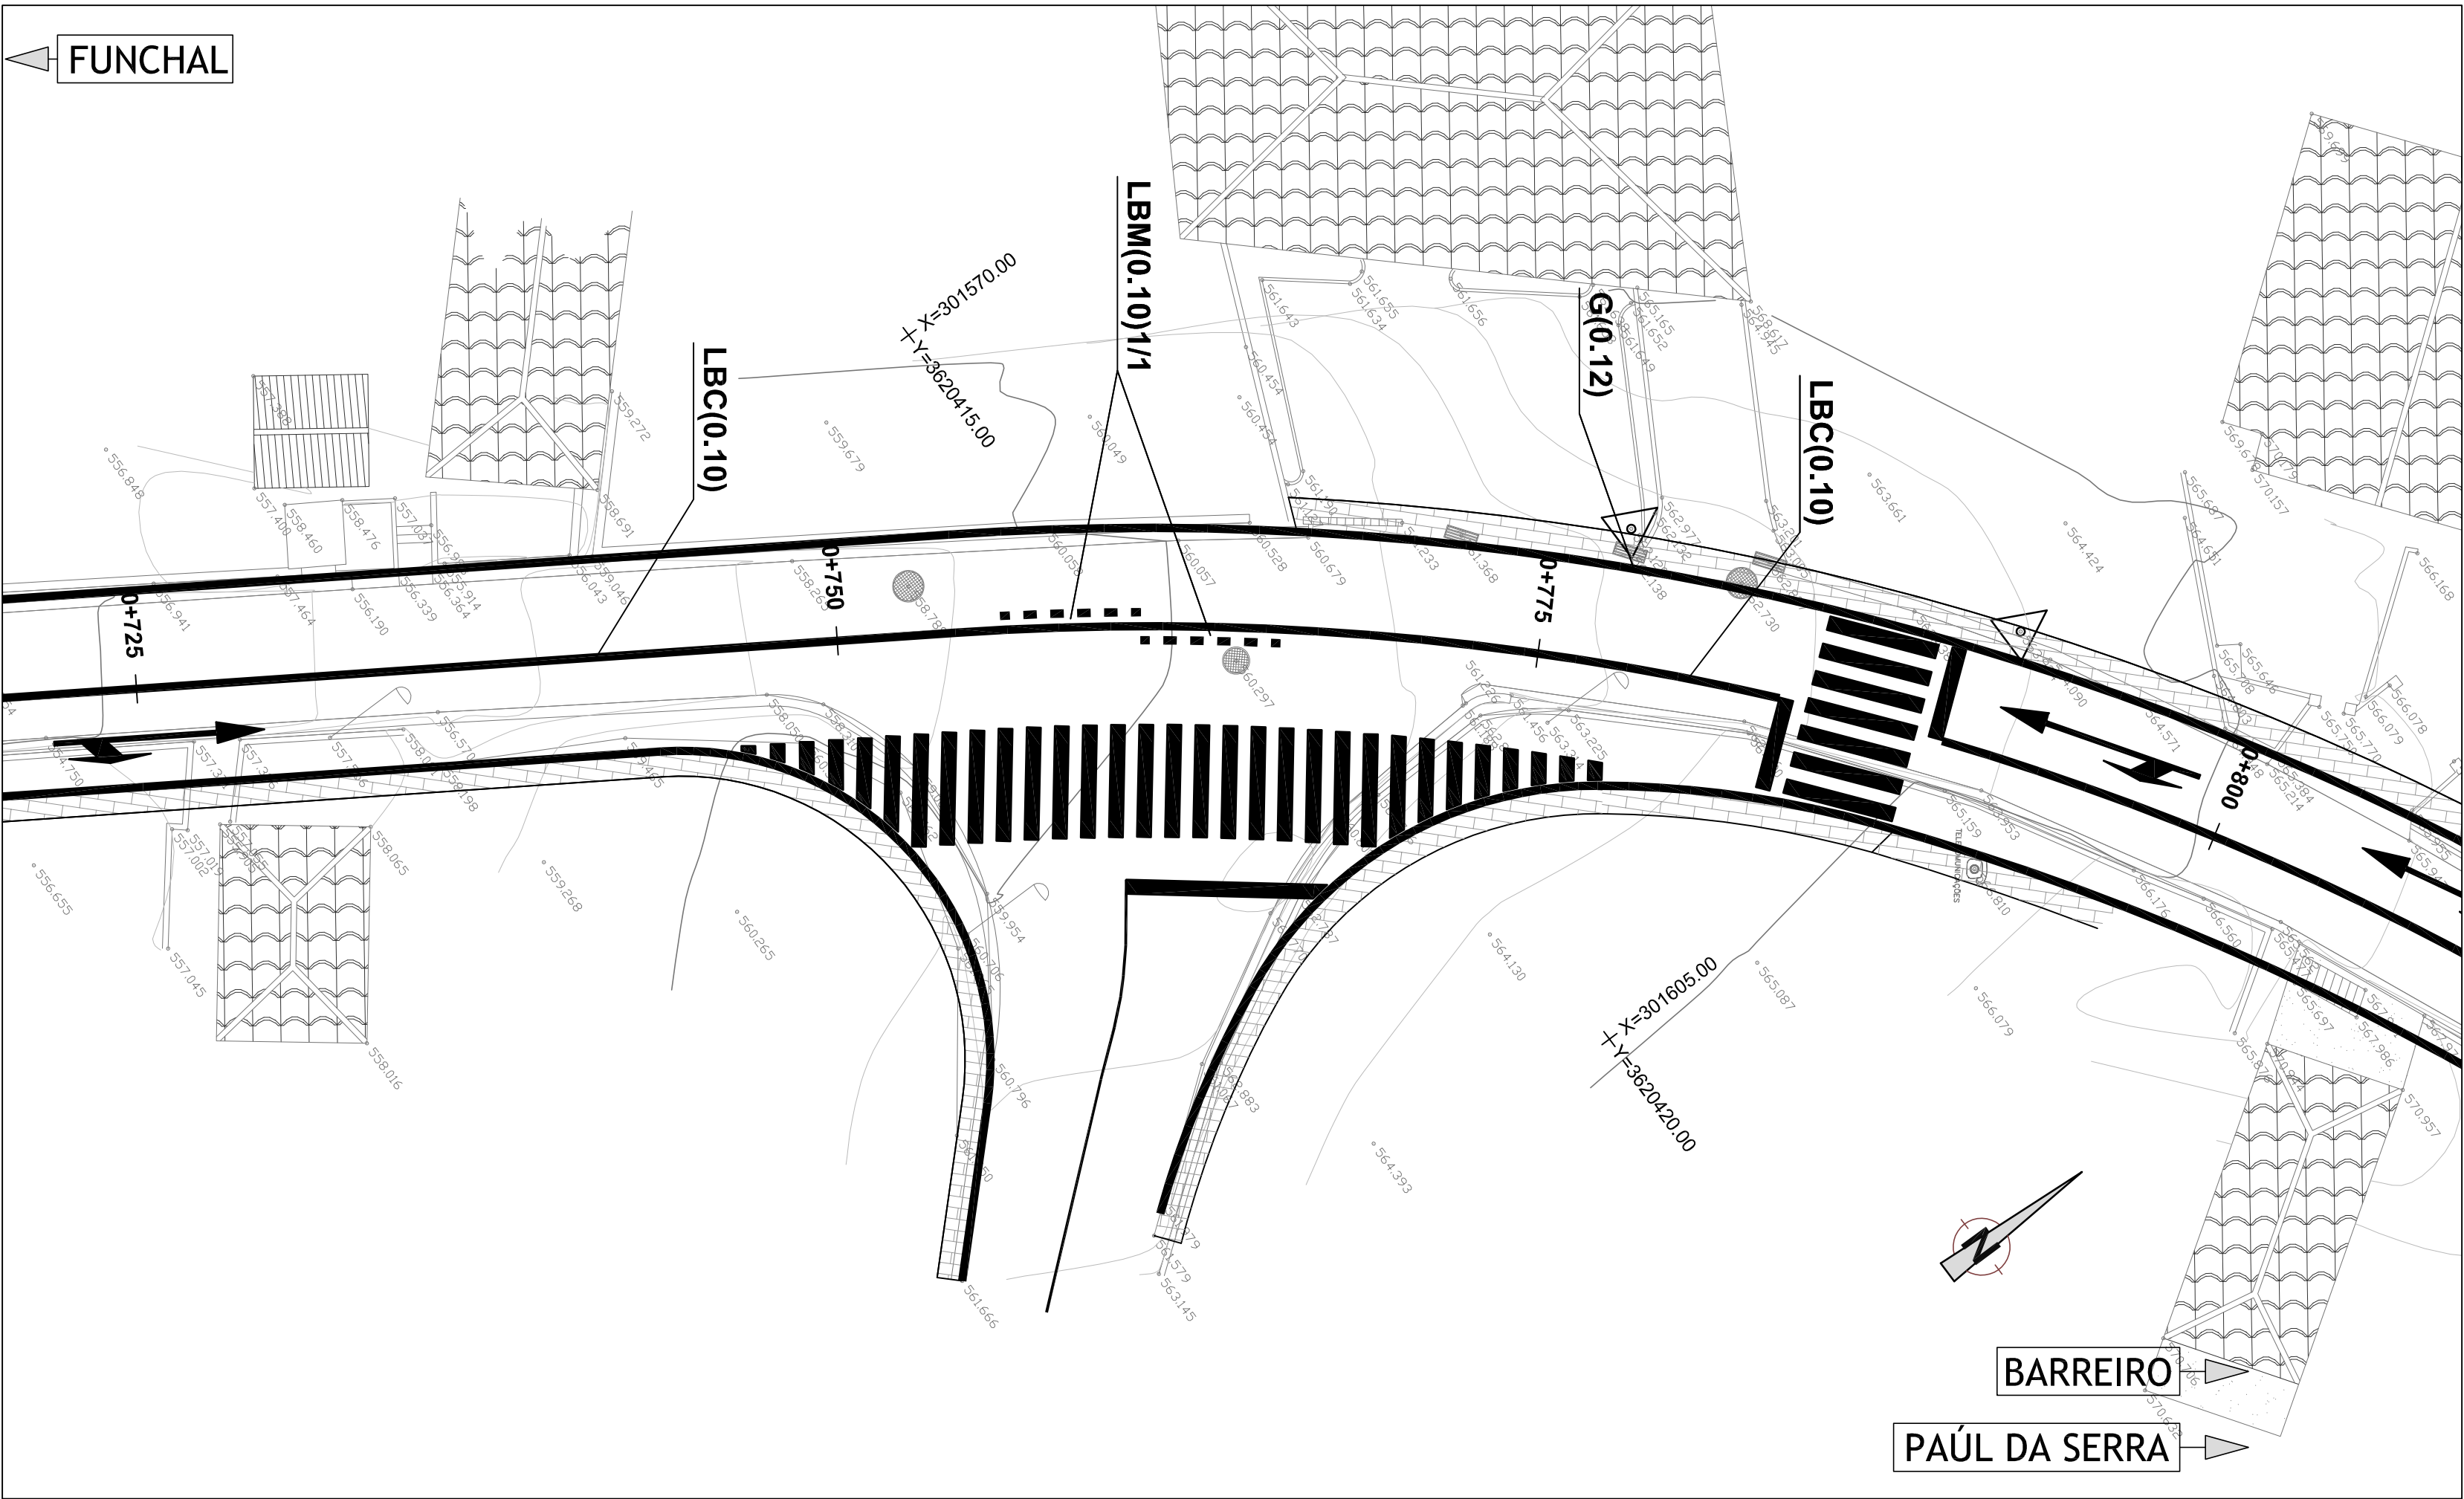

ENTRONCAMENTO 3

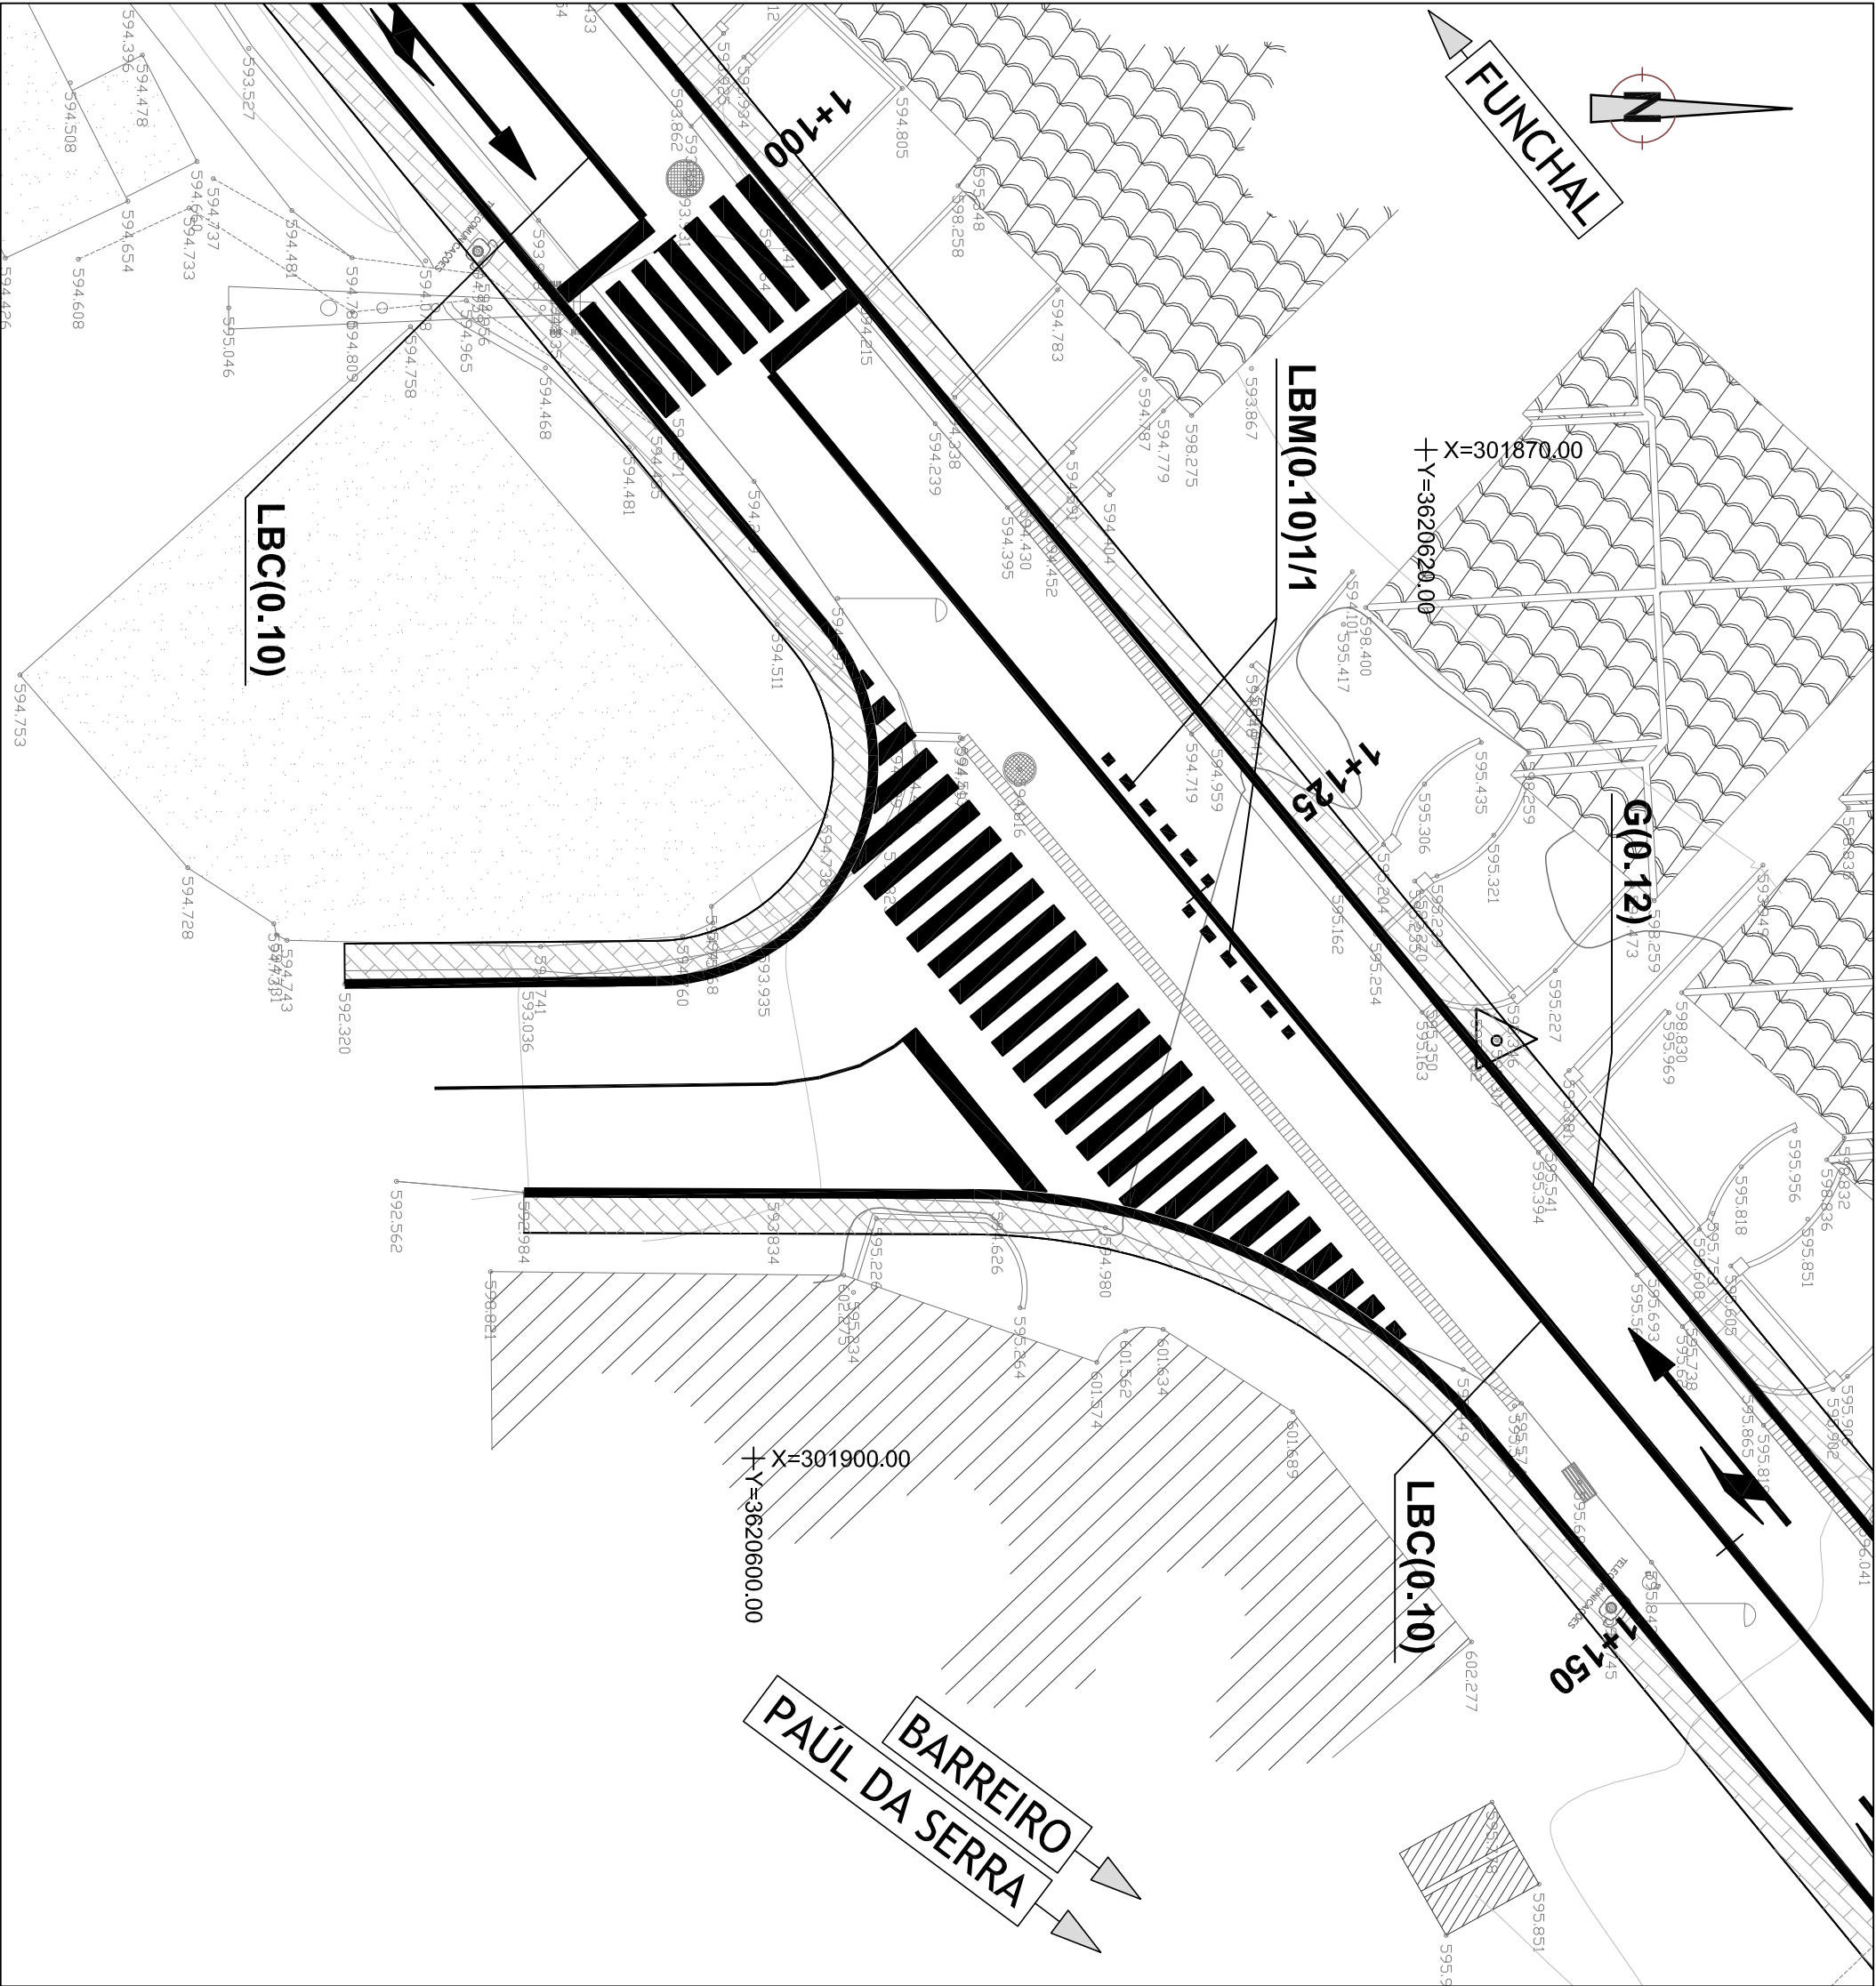

ENTRONCAMENTO 4

Observações:

NOTA:
Em formatos diferentes de A1
atender às escalas gráficas

S R SECRETARIA REGIONAL DE EQUIPAMENTO SOCIAL		Projecto ESTÁGIOS DA PÁGEM norvia Consultores de Engenharia, S.A.	Projeto RECONSTRUÇÃO DA ESTRADA REGIONAL 209, ENTRE OS SÍTOS DOS SALÕES E DO BARREIRO - PONTA DO SOL -PROJECTO DE EXECUÇÃO-		Escalas: 1/200 1:200 0 1 2 3 4m	Projeto: L.F. ER. PNT. TM	Verificou:	Substituiu:	Designação: PLANTA DE PORMENOR DA MARCAÇÃO RODOVIÁRIA ENTRONCAMENTO 3 E 4	N.º de desenho: 242.LV-8-01	Data: Maio 2011	Folha: 08/09	N.º de ordem: 39
--	--	--	---	--	--	---	-----------------------------------	------------------------------------	---	---	---------------------------------------	------------------------------------	--