




PERFIL 16

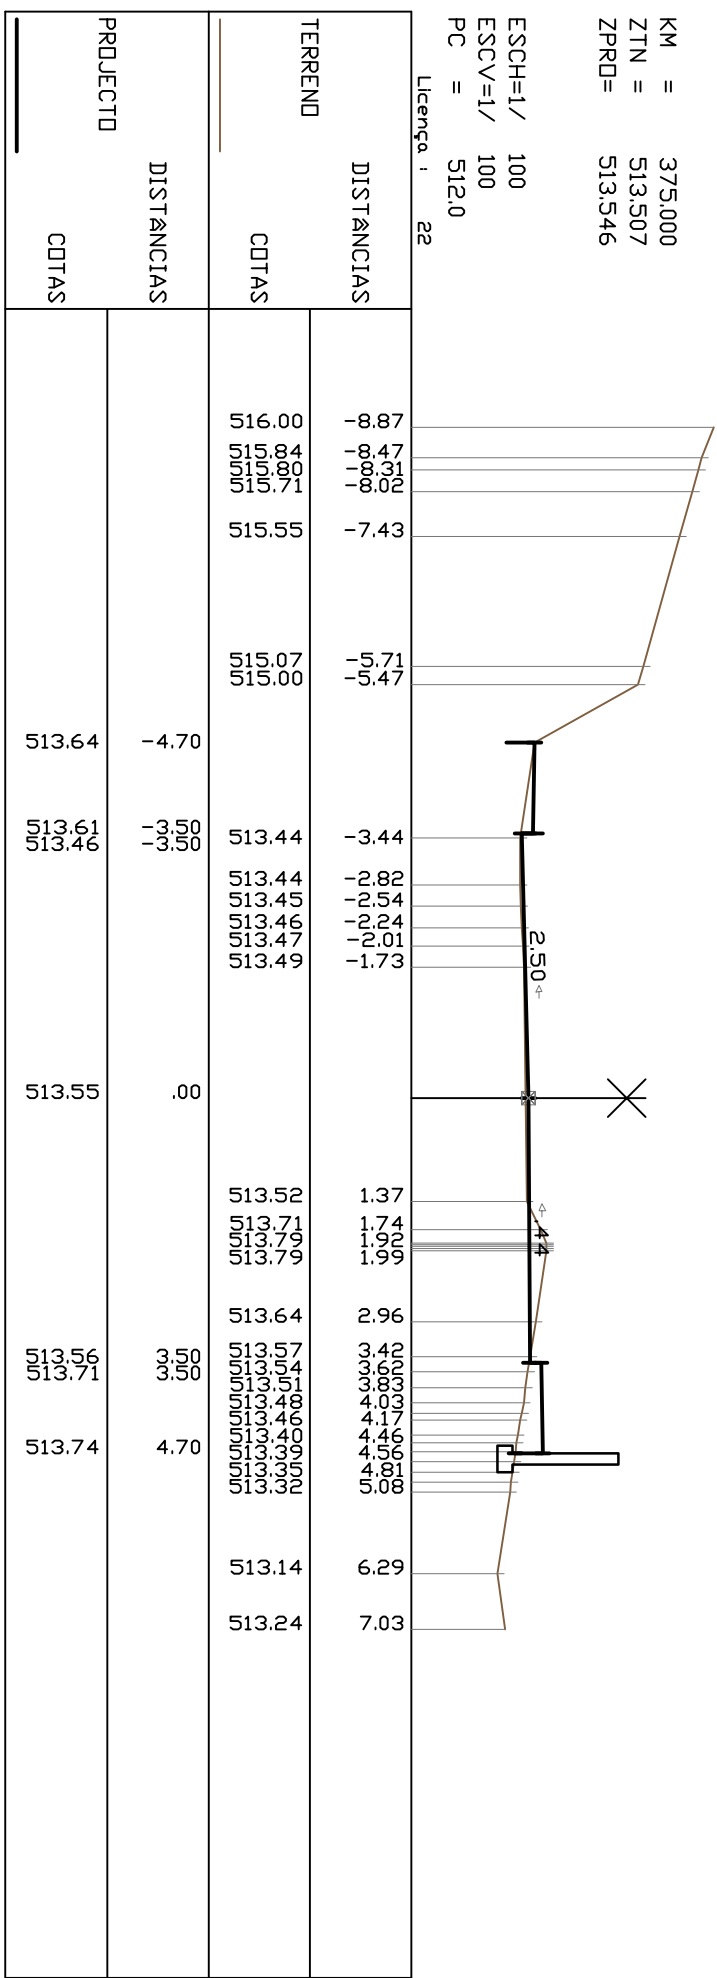


PERFIL 20

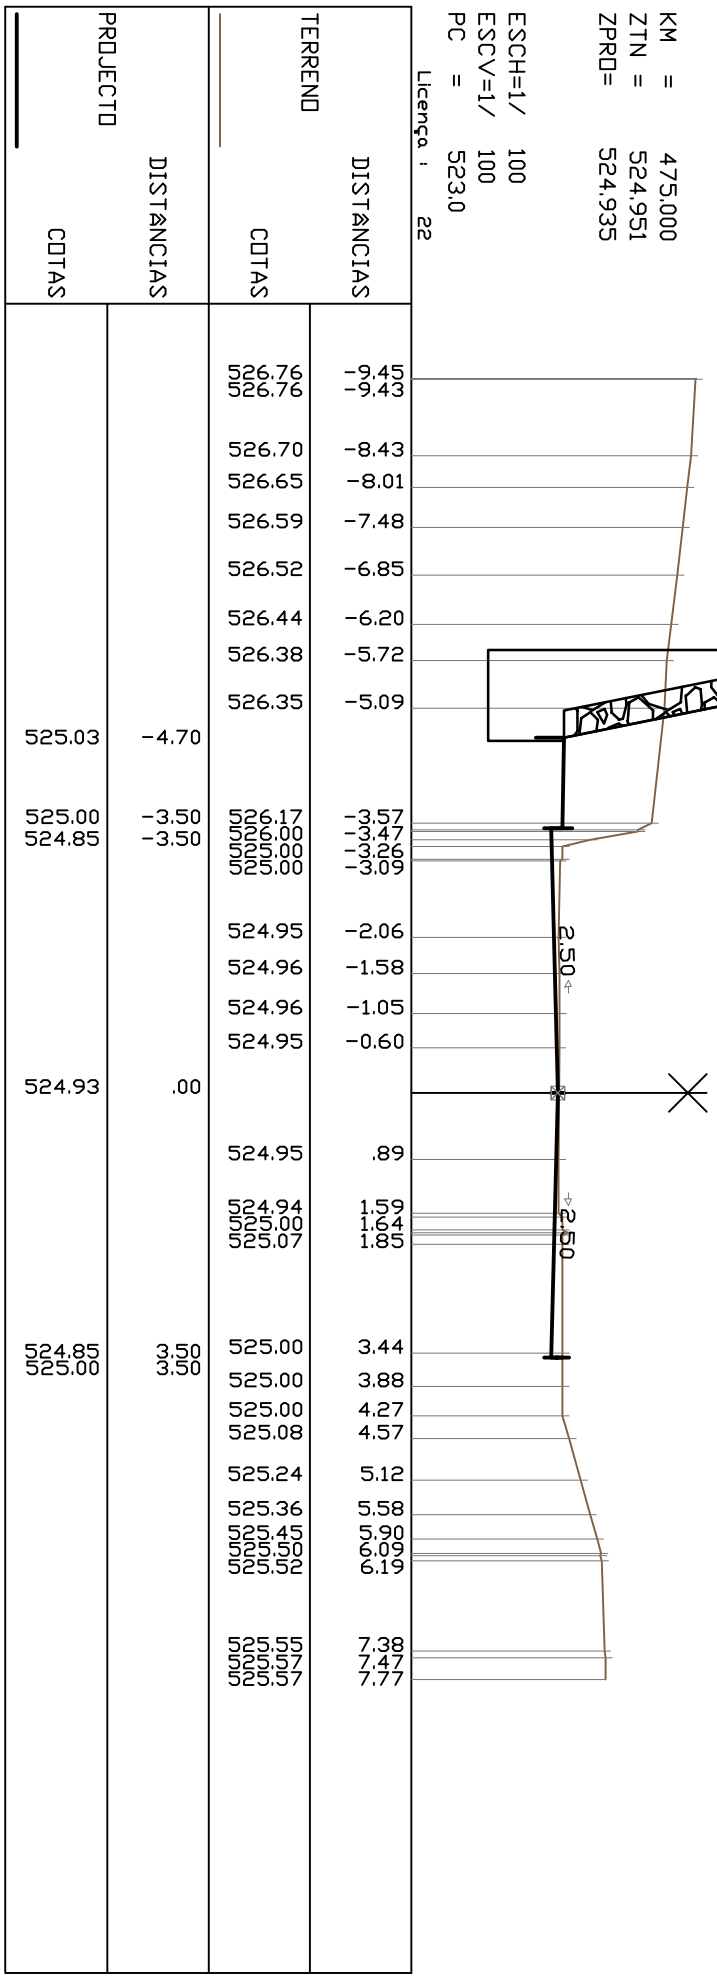


PERFIL 24

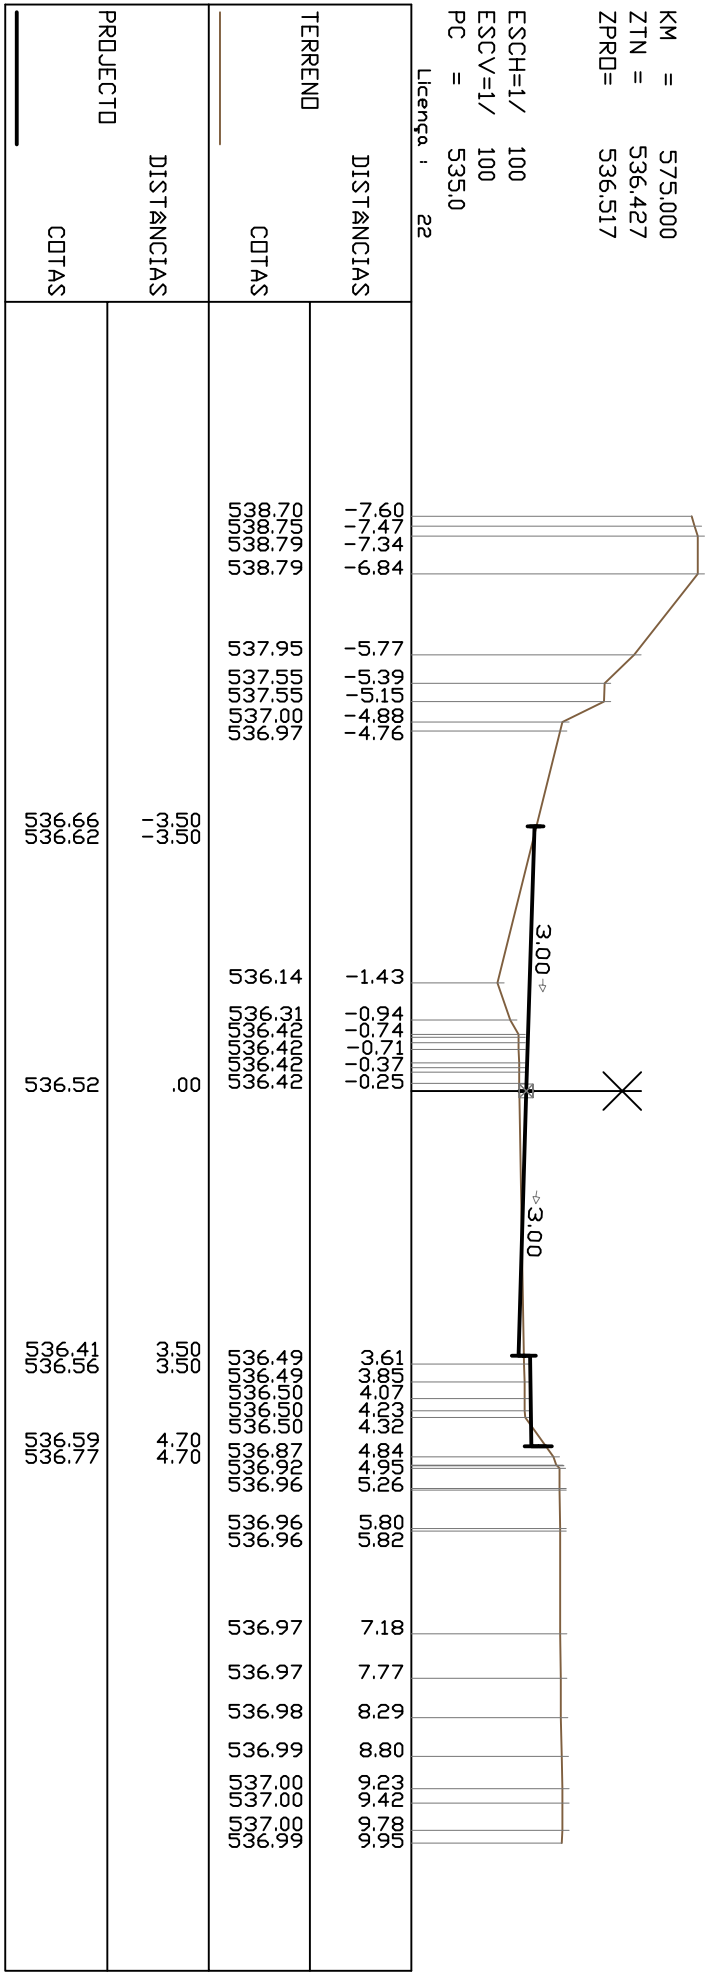


PERFIL 15

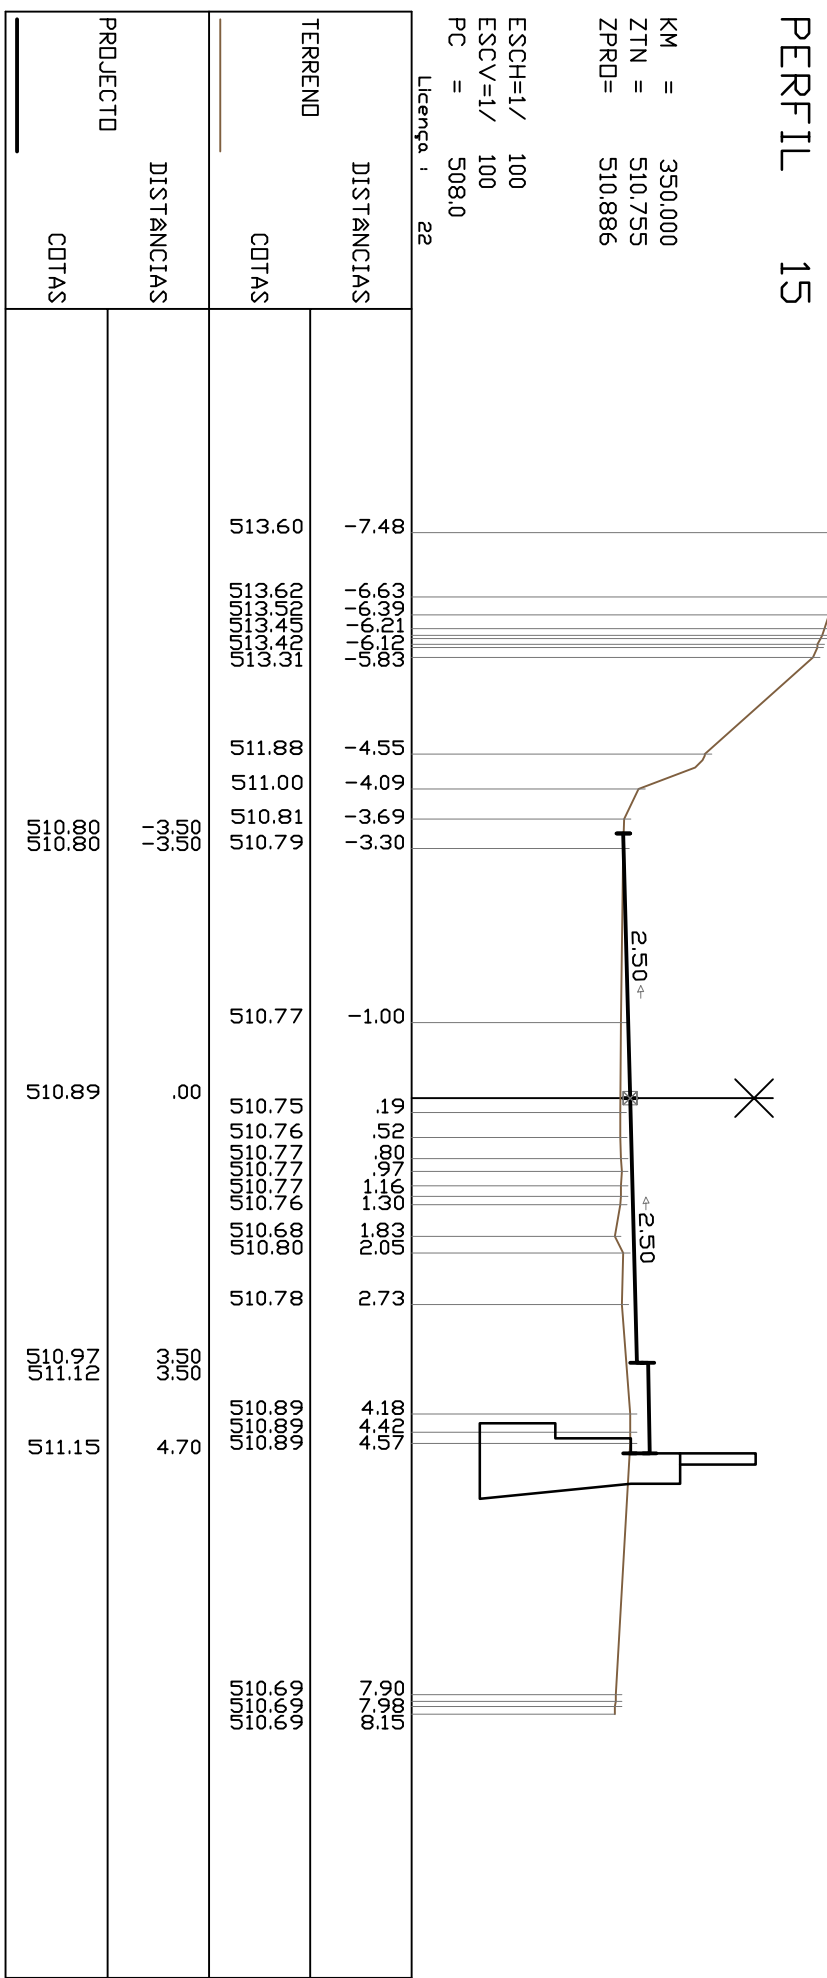


PERFIL 19

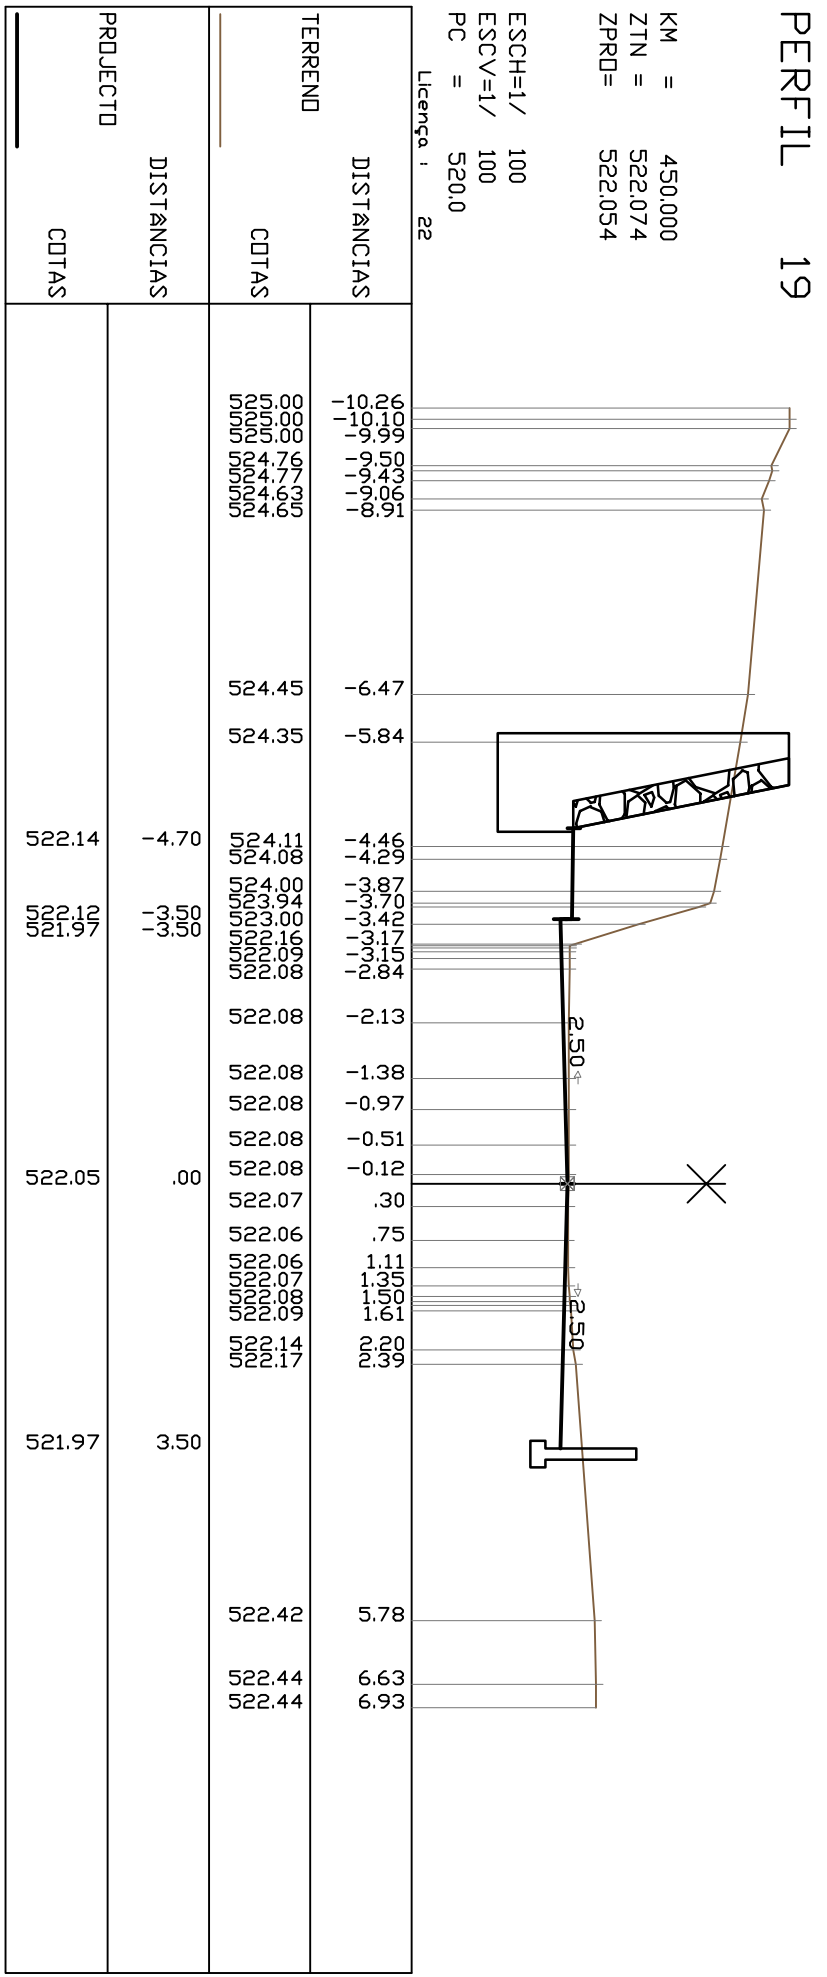


PERFIL 23

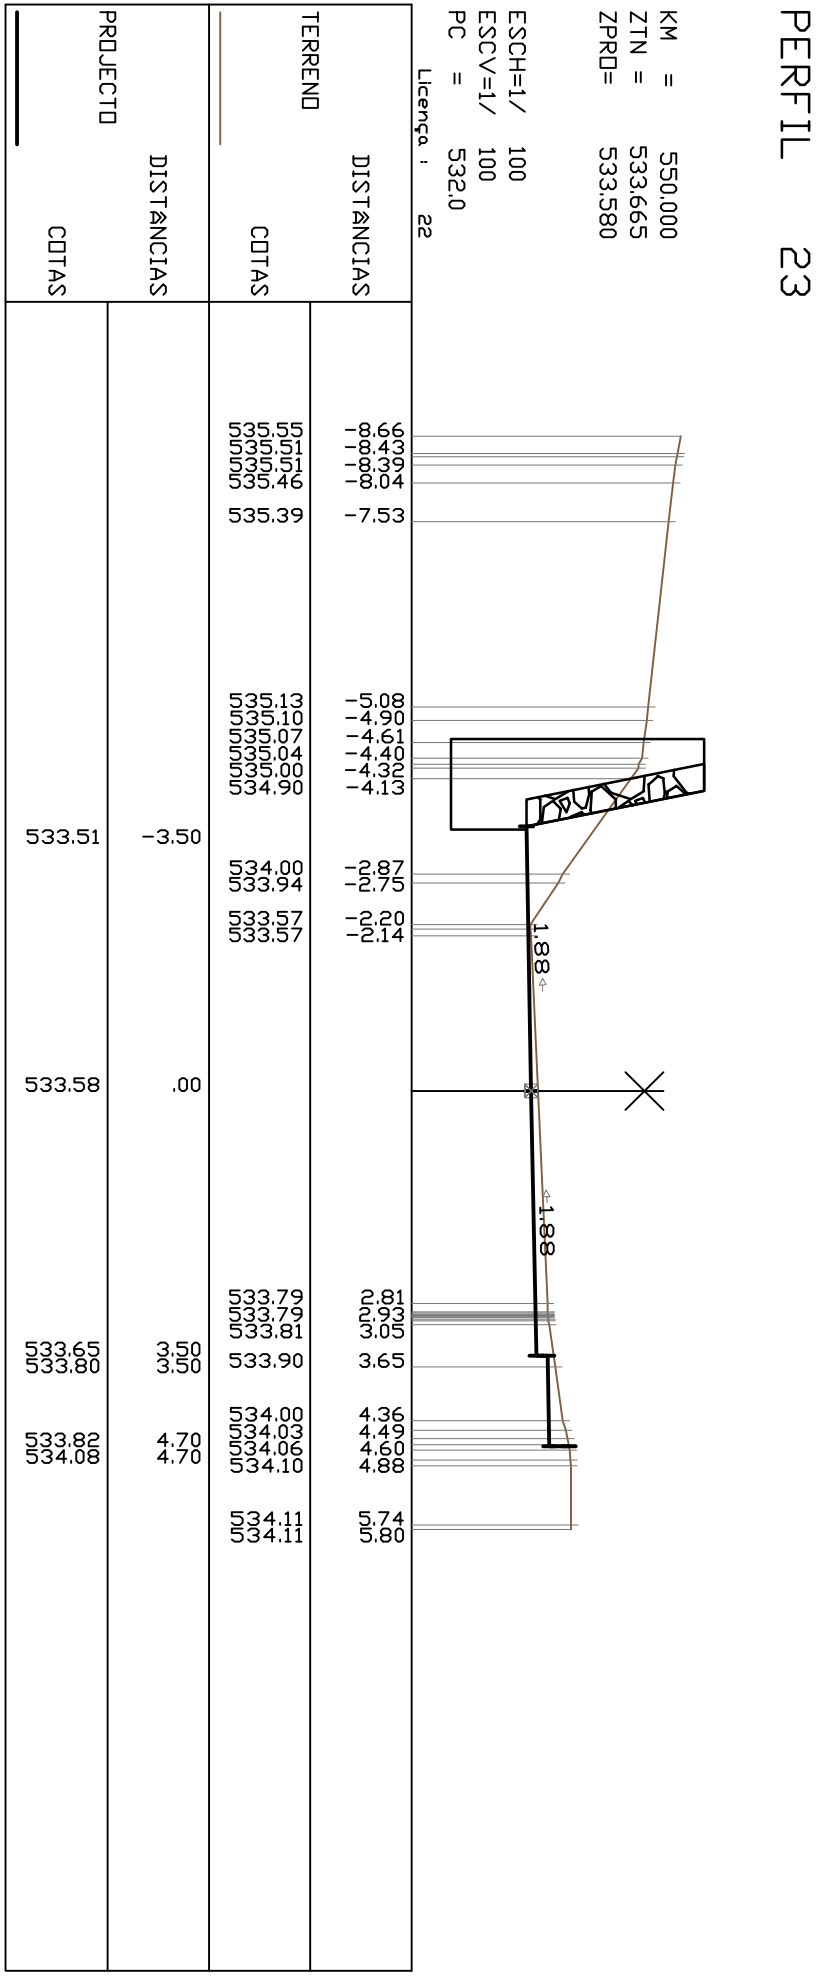


PERFIL 14

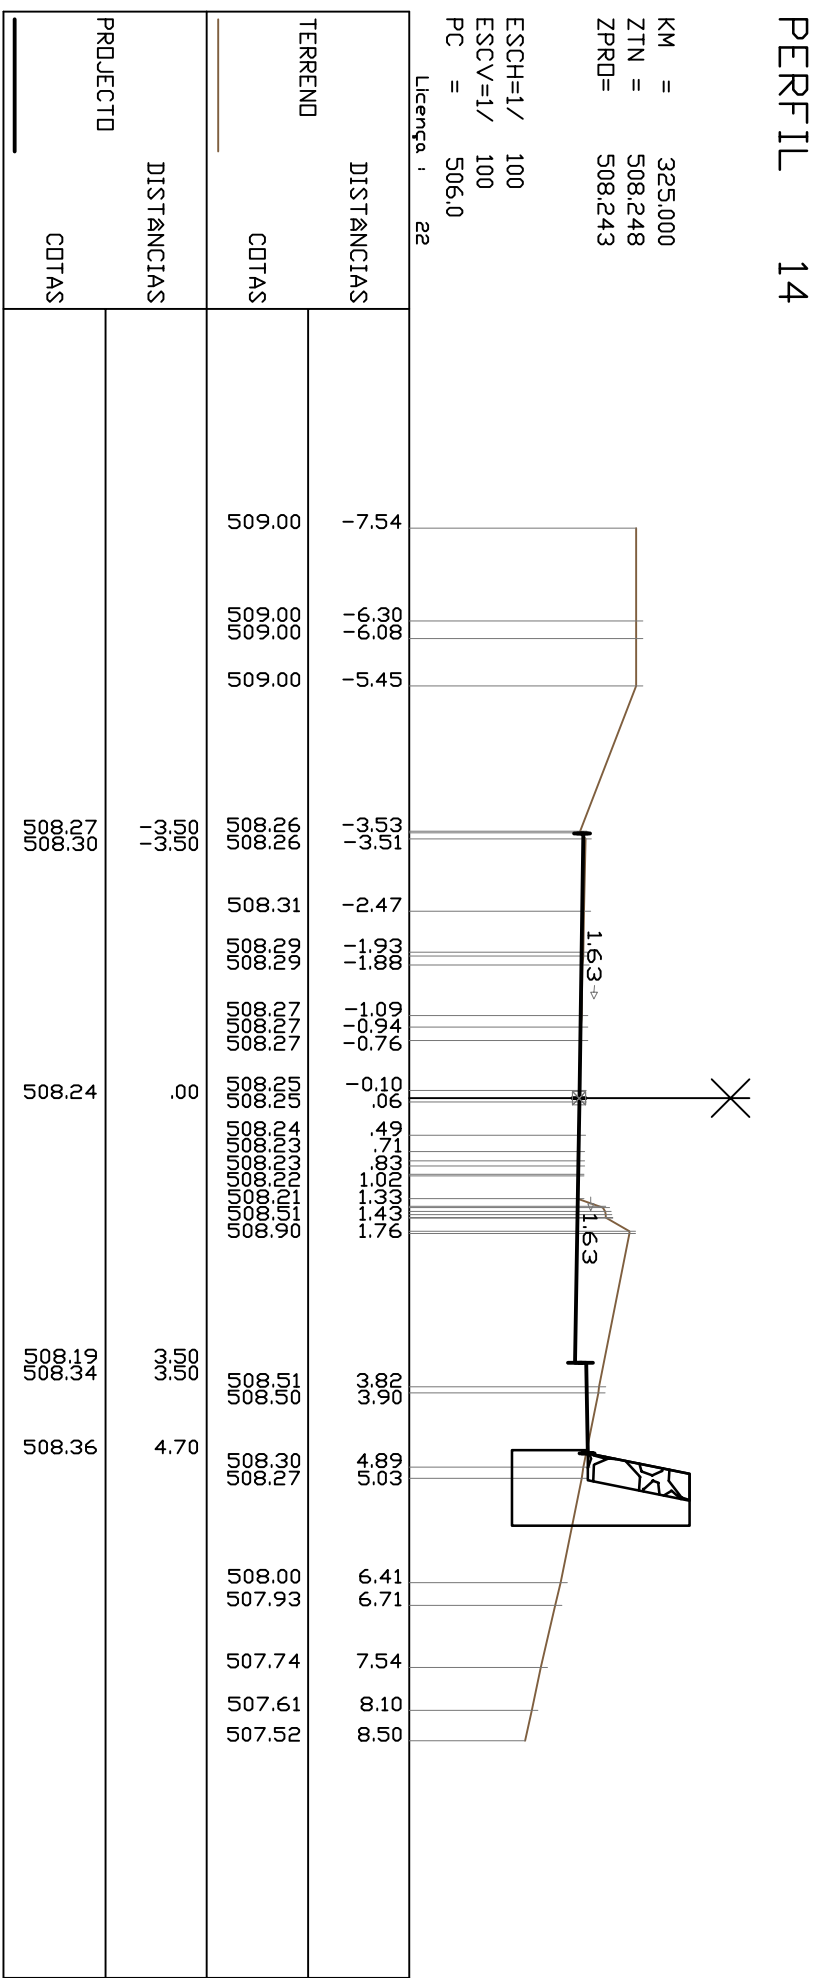


PERFIL 18

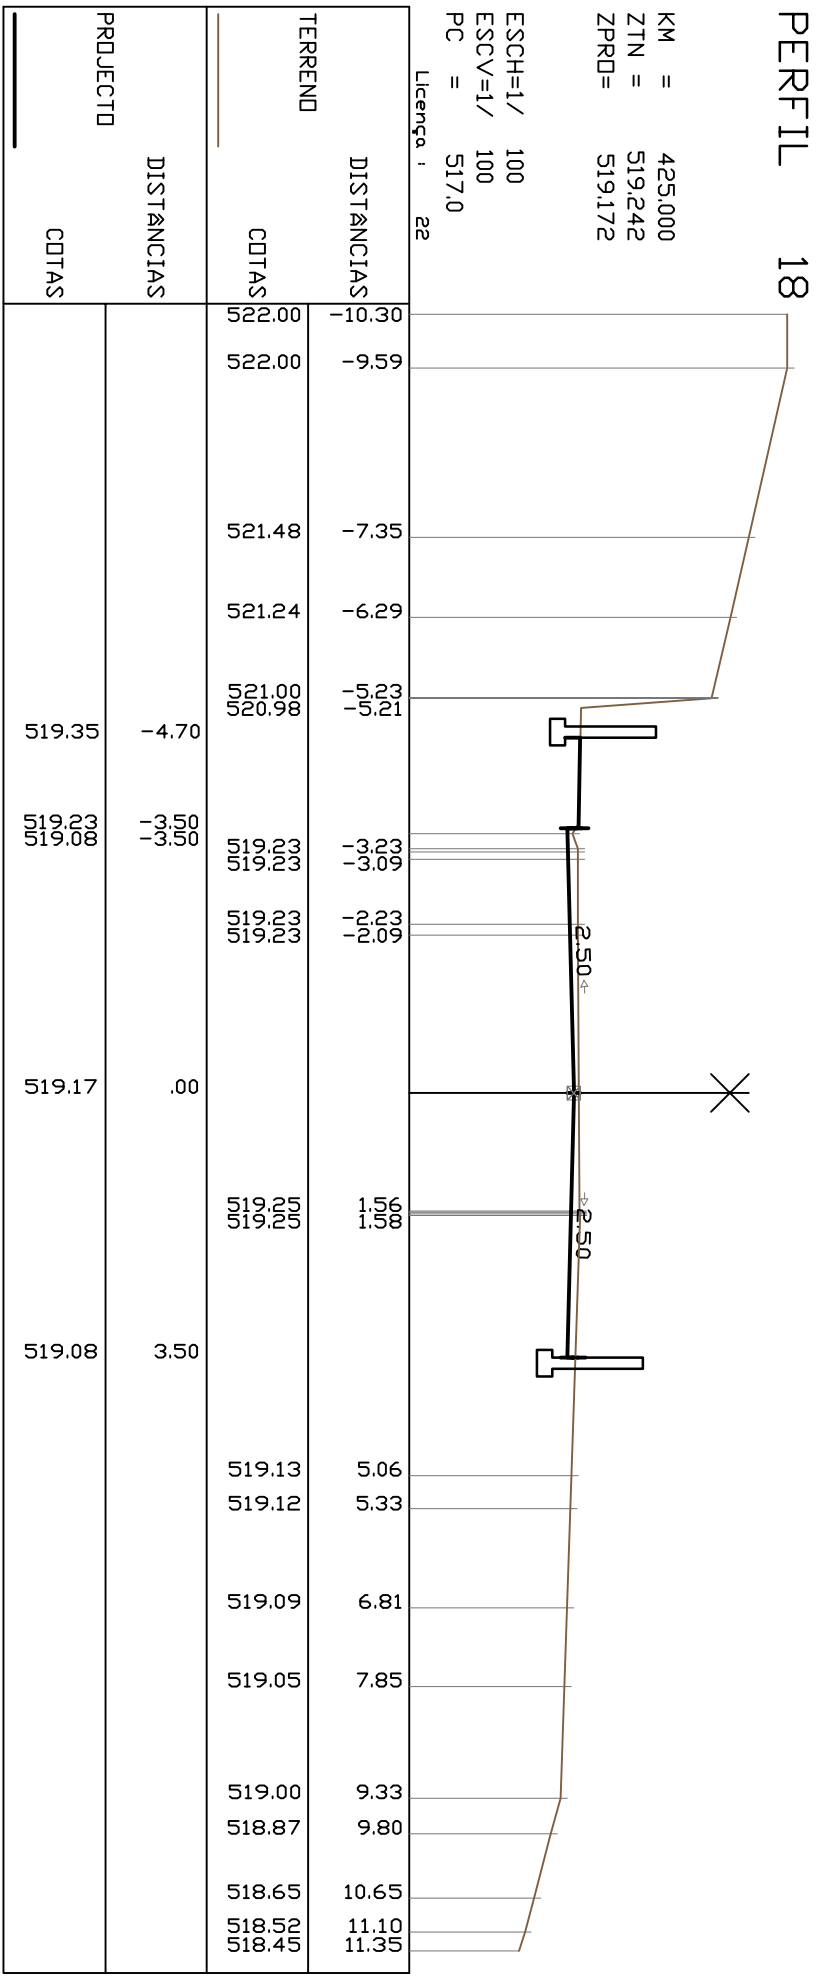


PERFIL 22

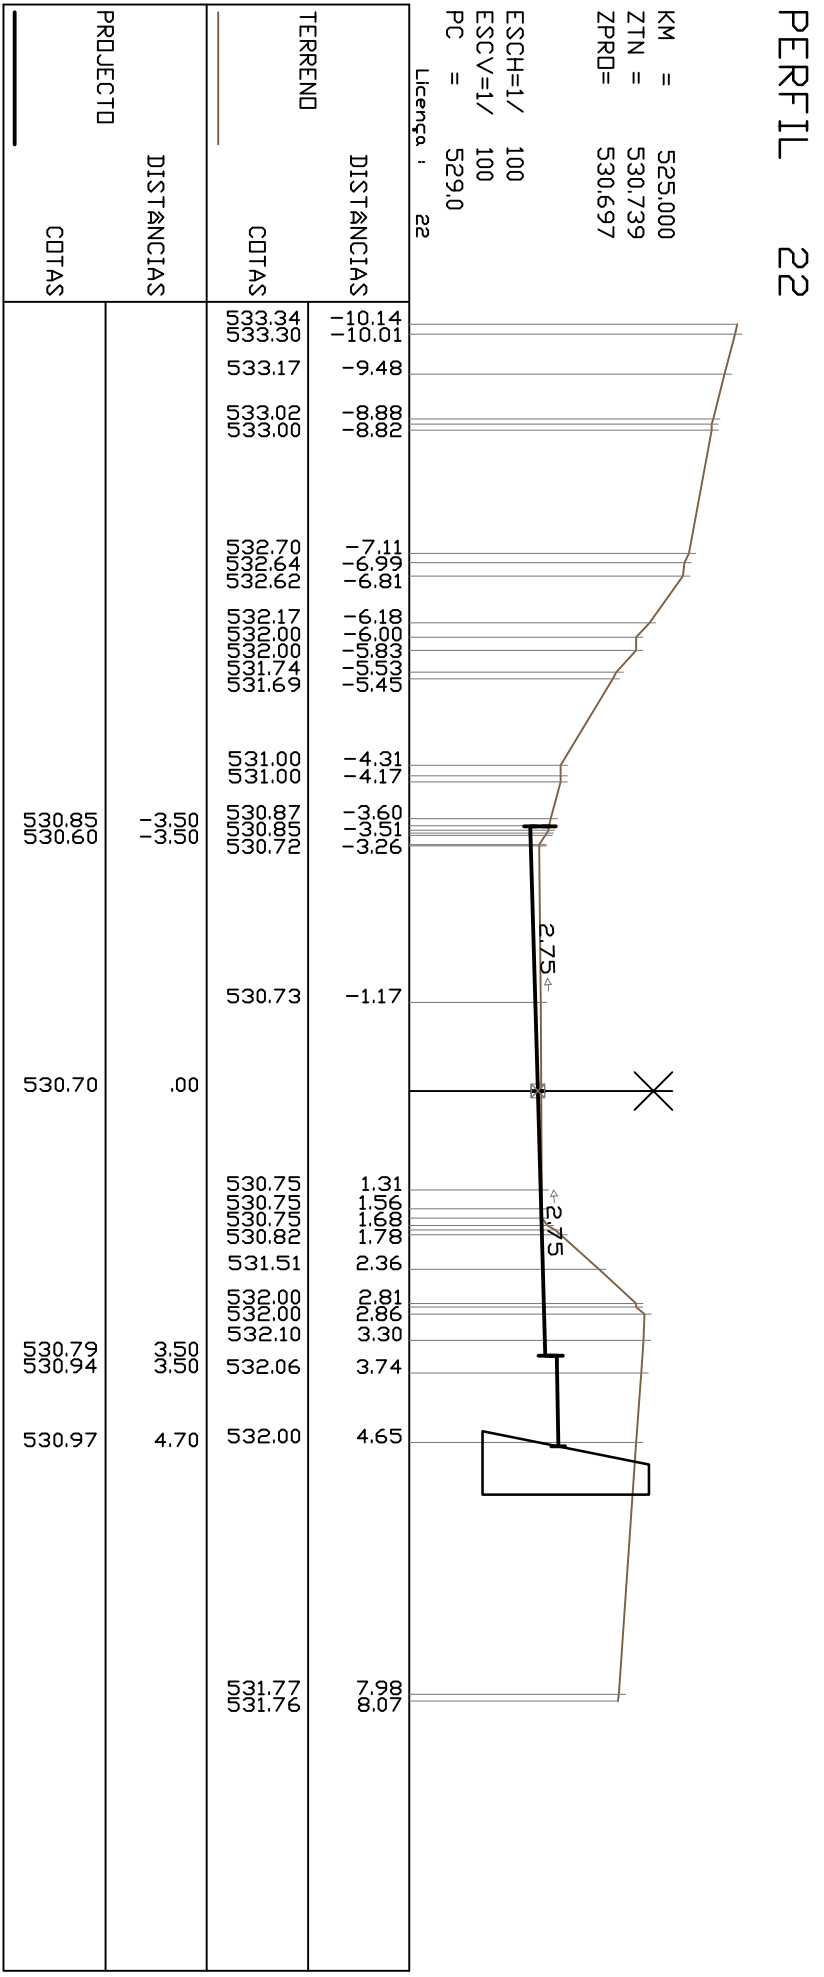


PERFIL 13

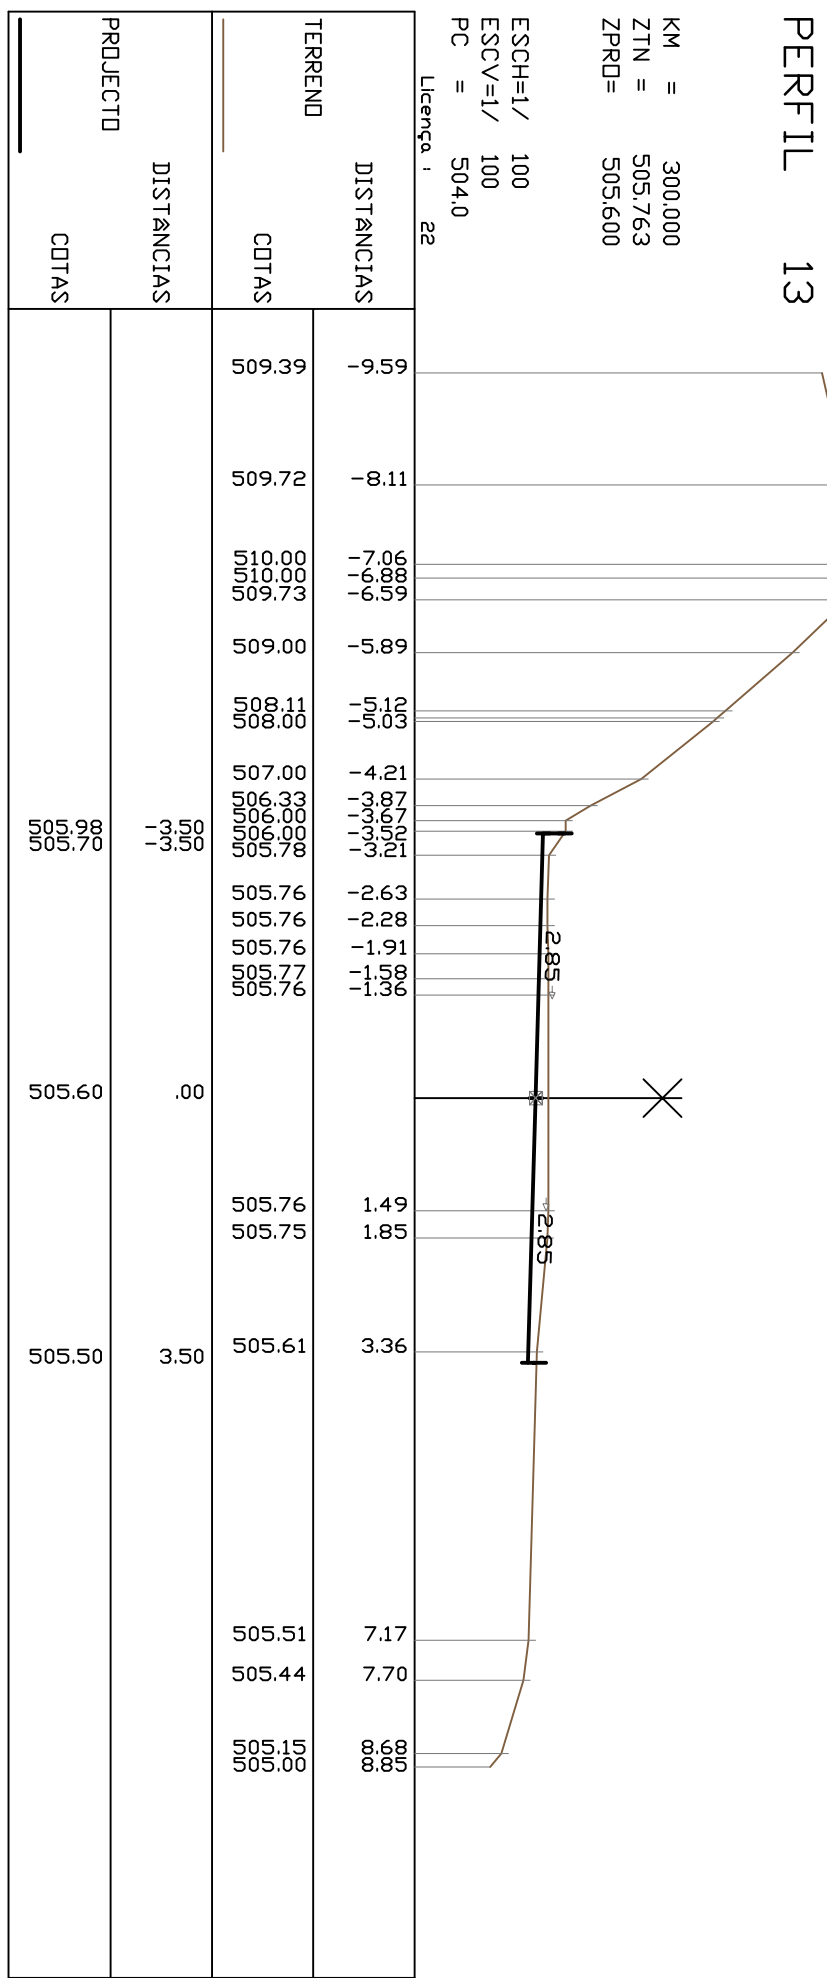

PERFIL 17

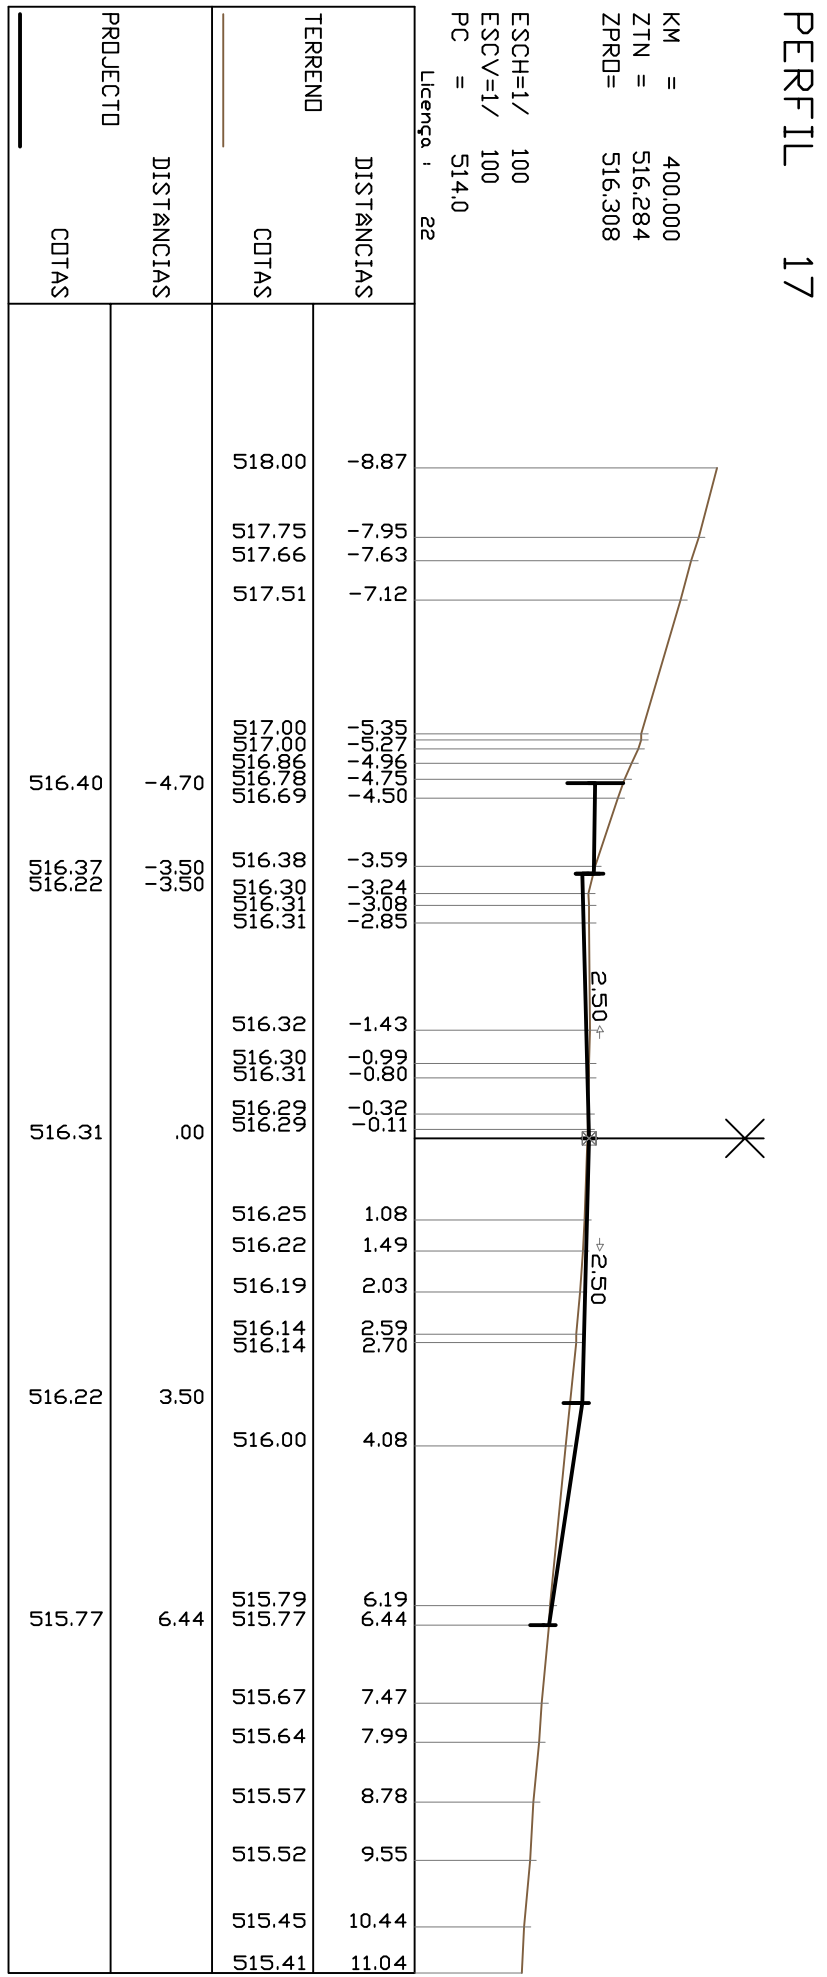


PERFIL 21

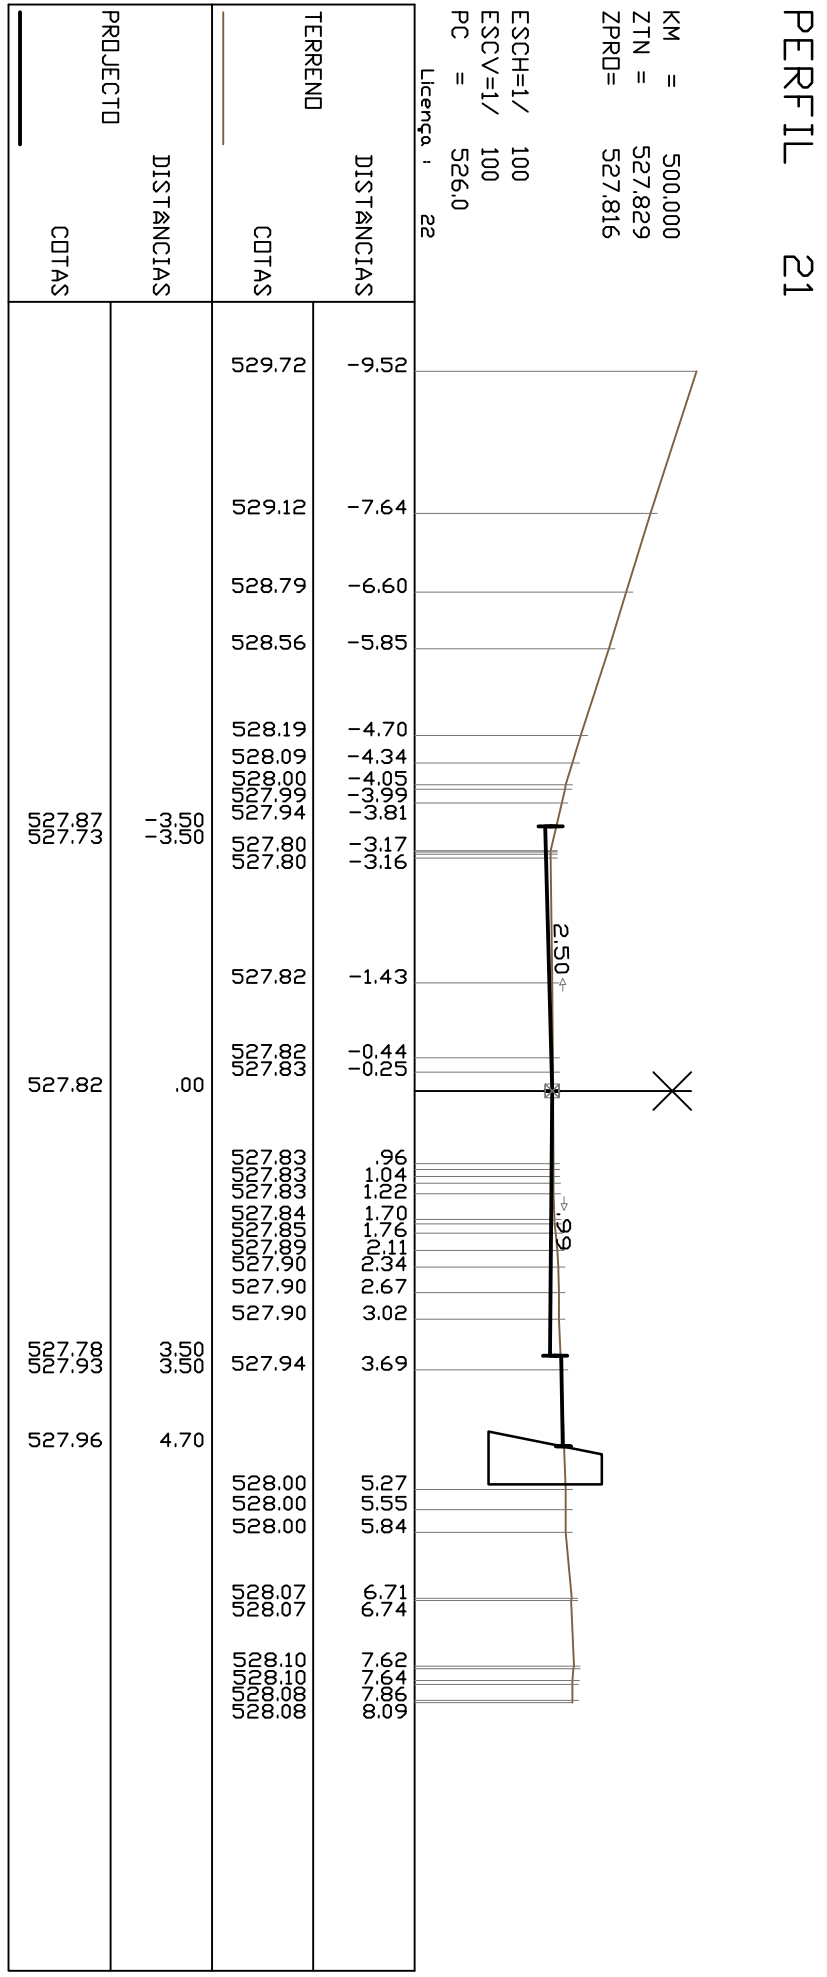

Observação: - A profundidade mínima da fundação dos muros deverá atender ao especificado nas peças detalhadas DES-202-LVI-6.01 e DES-202-LVI-7.01.

NOTA-
Em formatos diferentes de A1
atender as escalas gráficas

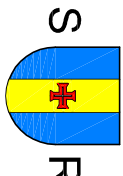

Projeto

RECONSTRUÇÃO DA ESTRADA REGIONAL 209, ENTRE OS SÍTIOS DOS SALÕES
E DO BAREIRO - PONTA DO SOL
-PROJETO DE EXECUÇÃO-

Escala:

H=1/100 V=1/100
(1/100) 0,50 1,00 1,50 2,00m

Projeto:

LF, ER, PNT, TM
Desenho:

Verificar:

Substituir:

Aprovar:

Substituído por:

Designação:

PERFIS TRANSVERSALS
km 0+300 ao km 0+575

Nº do desenho:

242-LVI-9.2-01
Data: Maio 2011
Folha: 02/10
Nº de ordens: 42