PERFIL 28

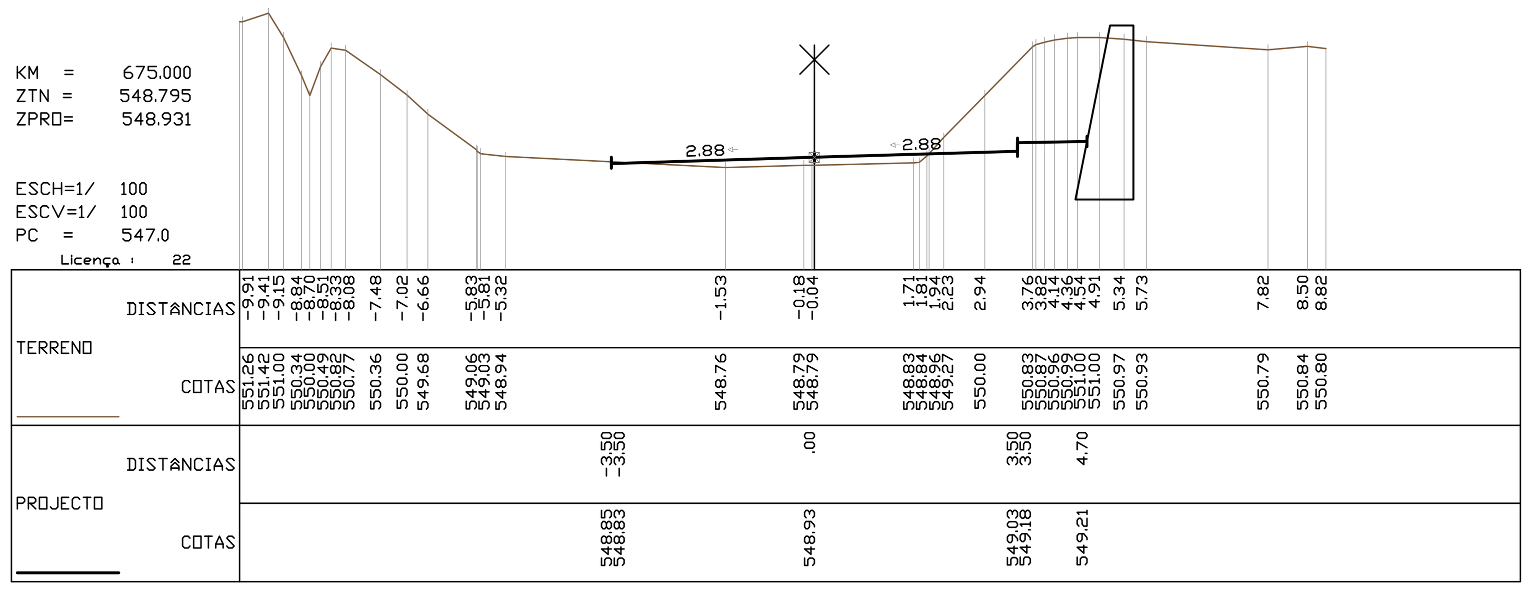

PERFIL 32

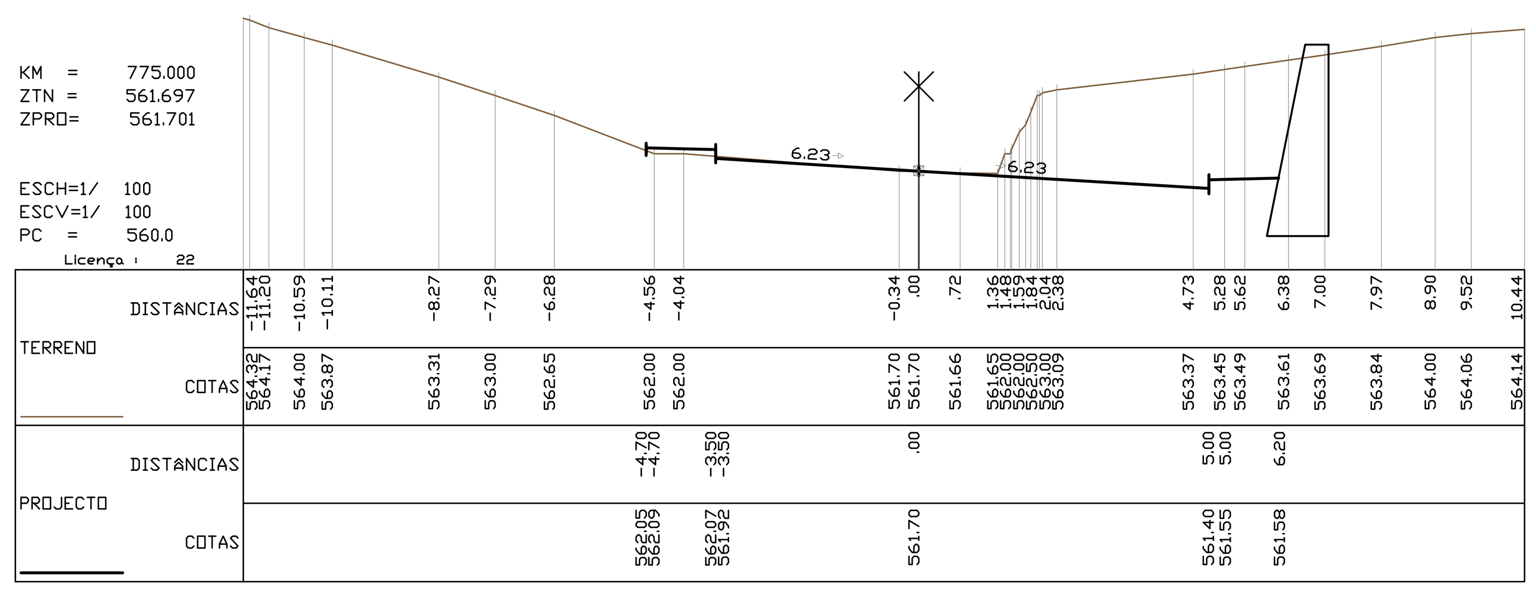

PERFIL 36

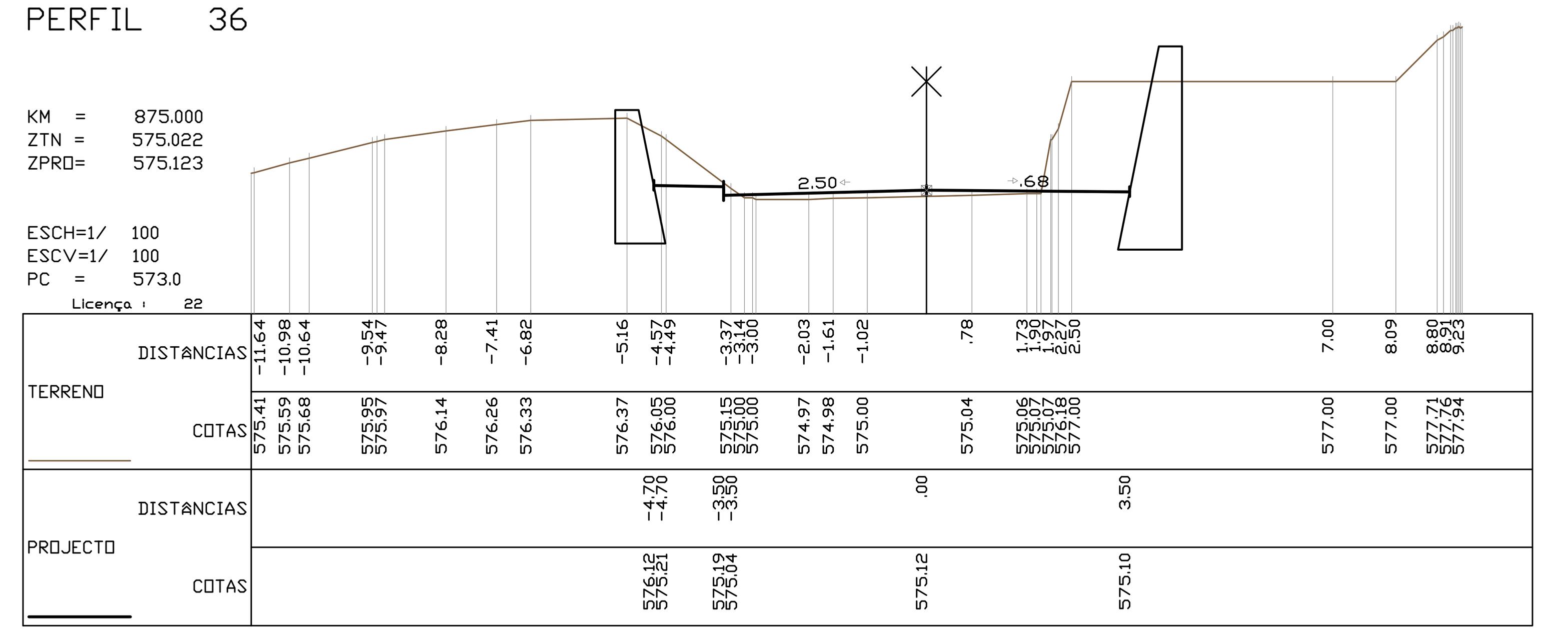

PERFIL 27

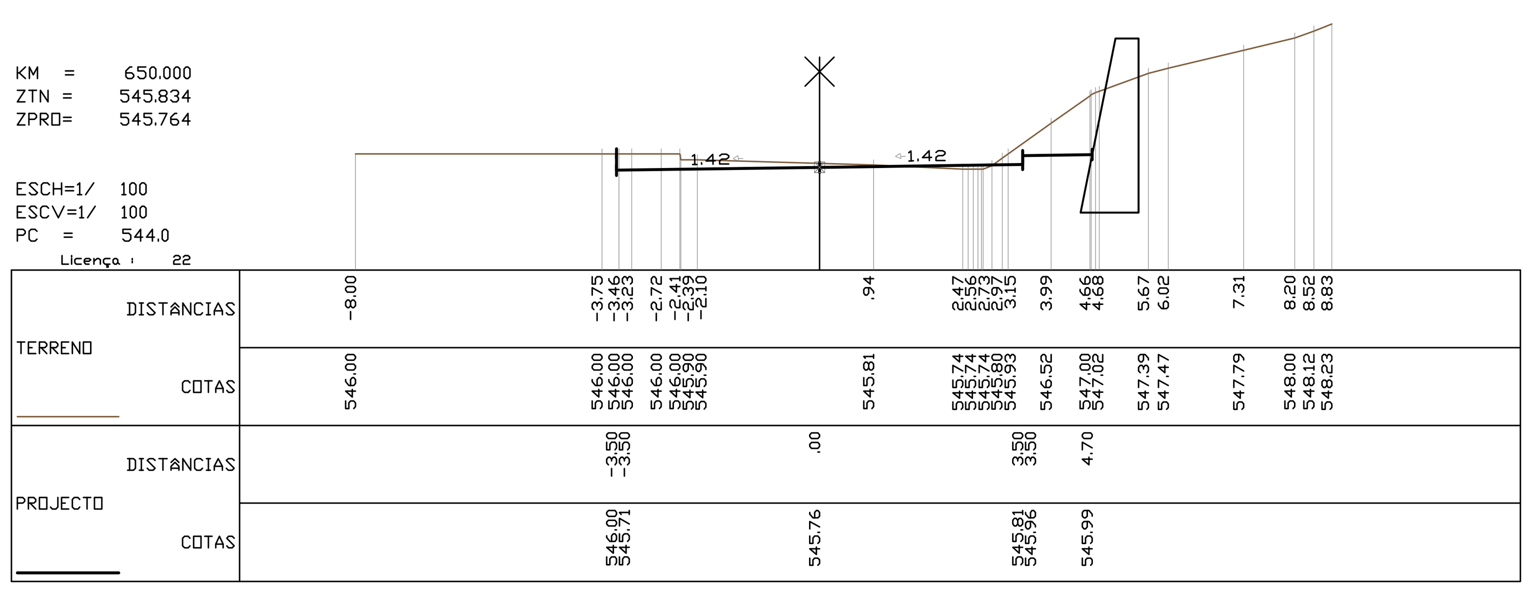

PERFIL 31

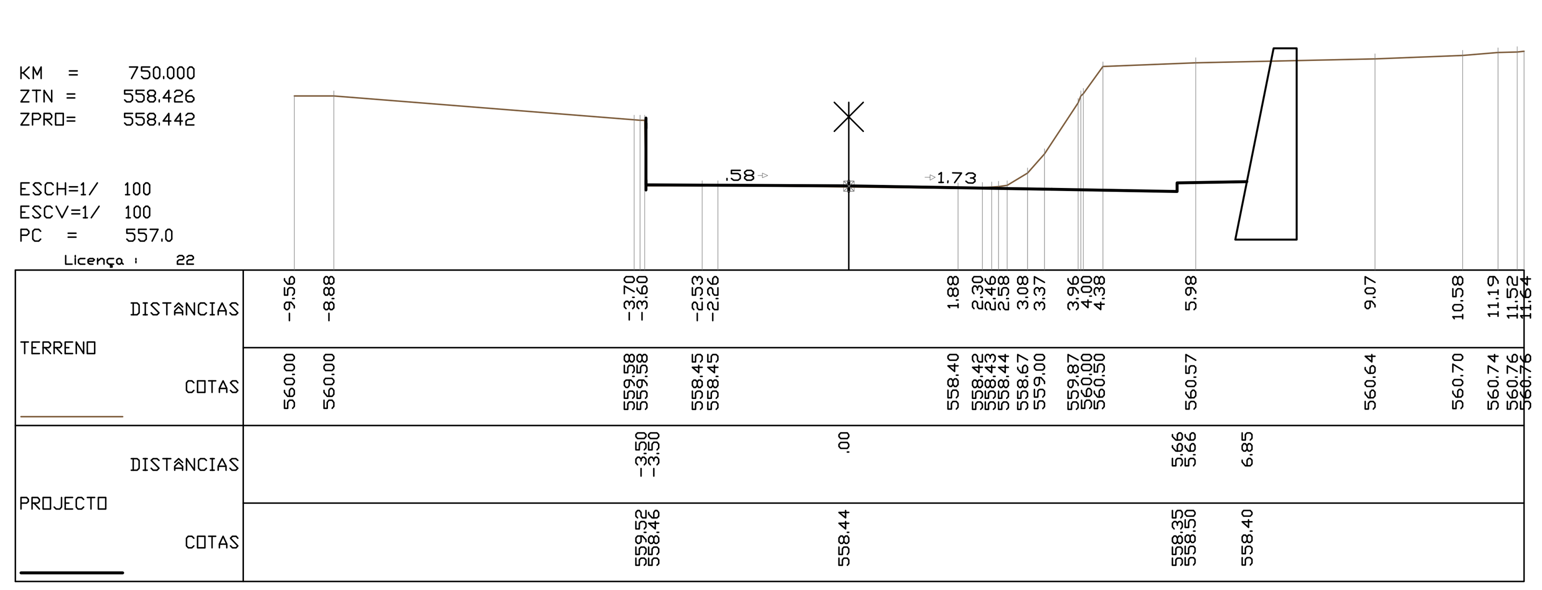

PERFIL 35

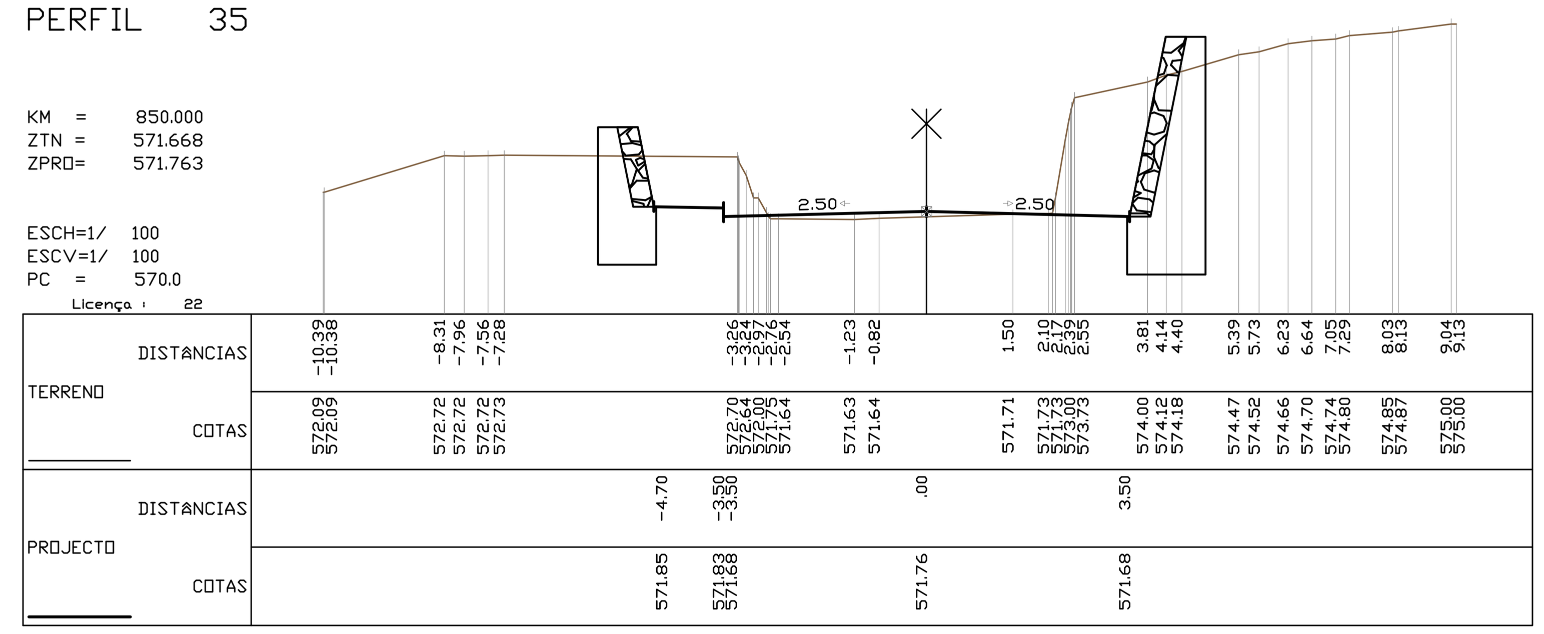

PERFIL 26

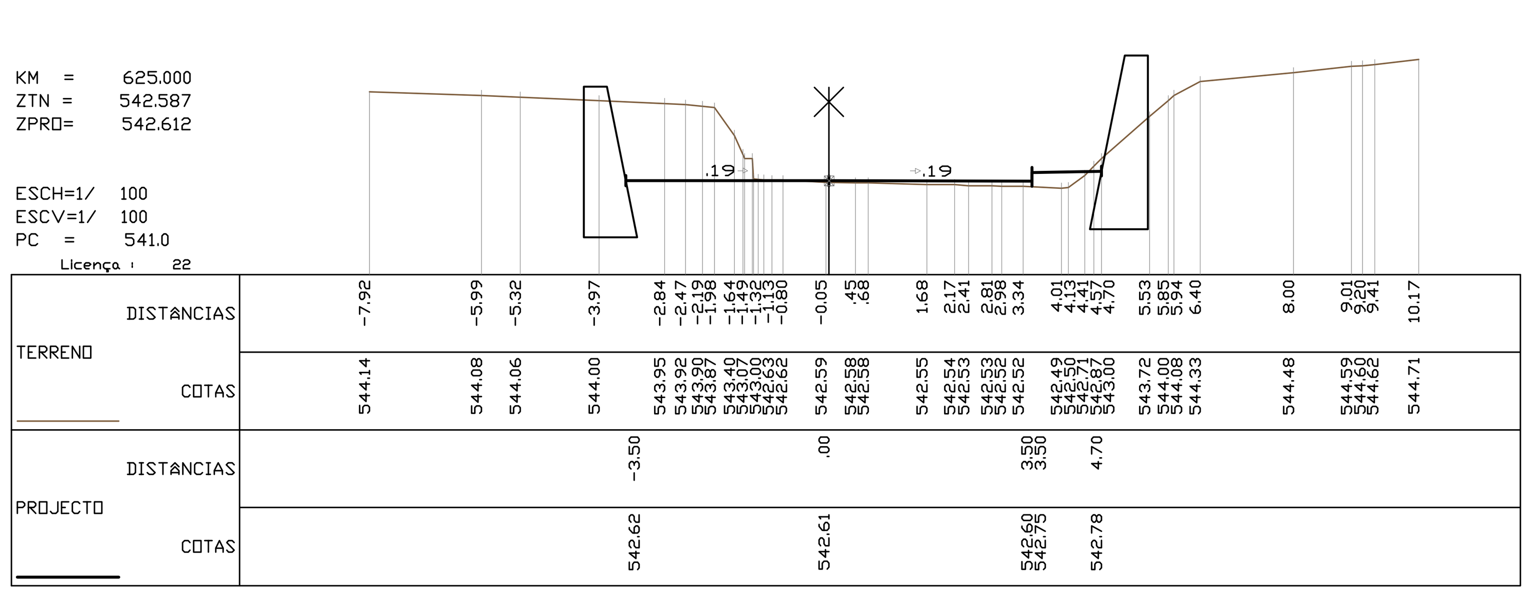

PERFIL 30

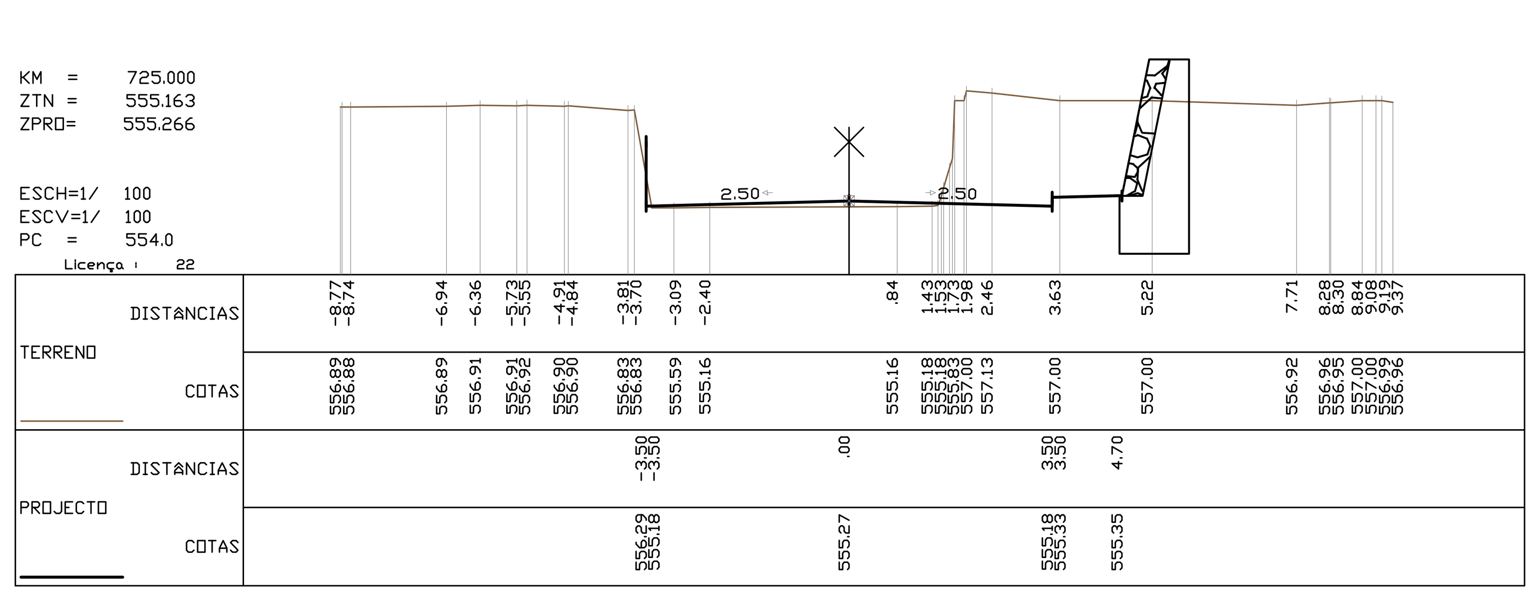

PERFIL 34

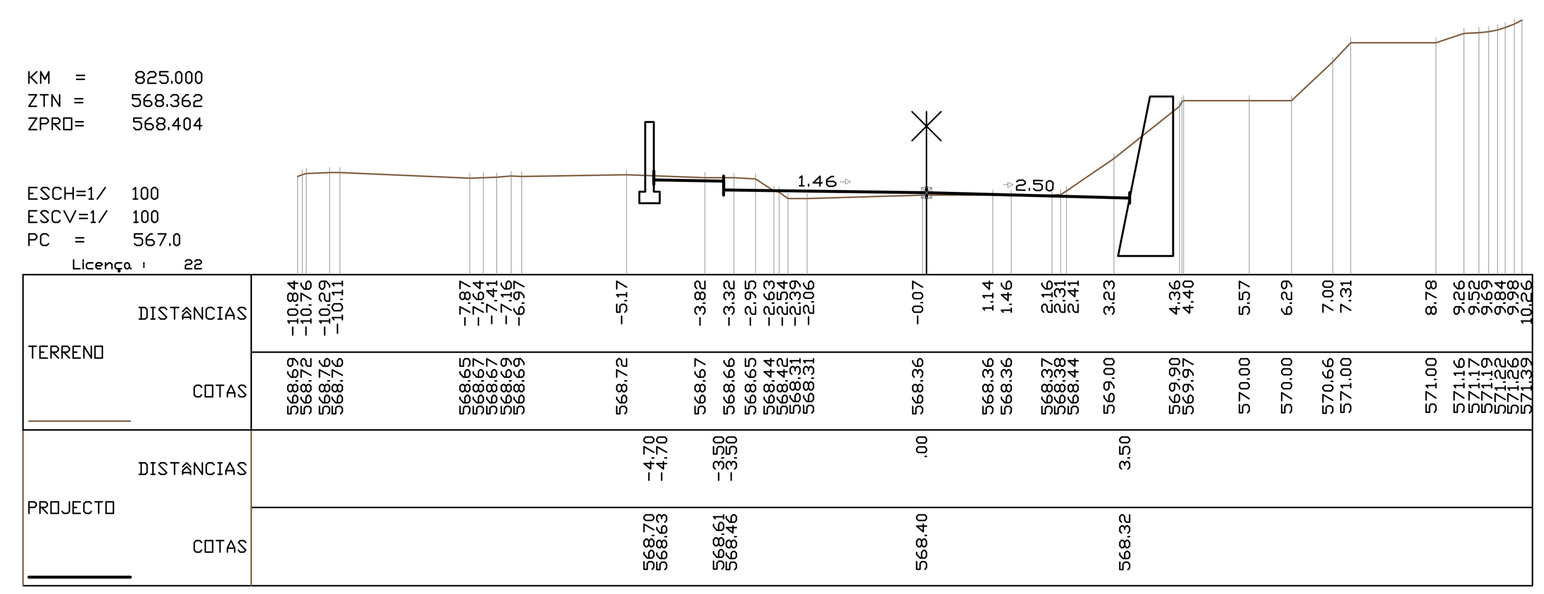

PERFIL 25

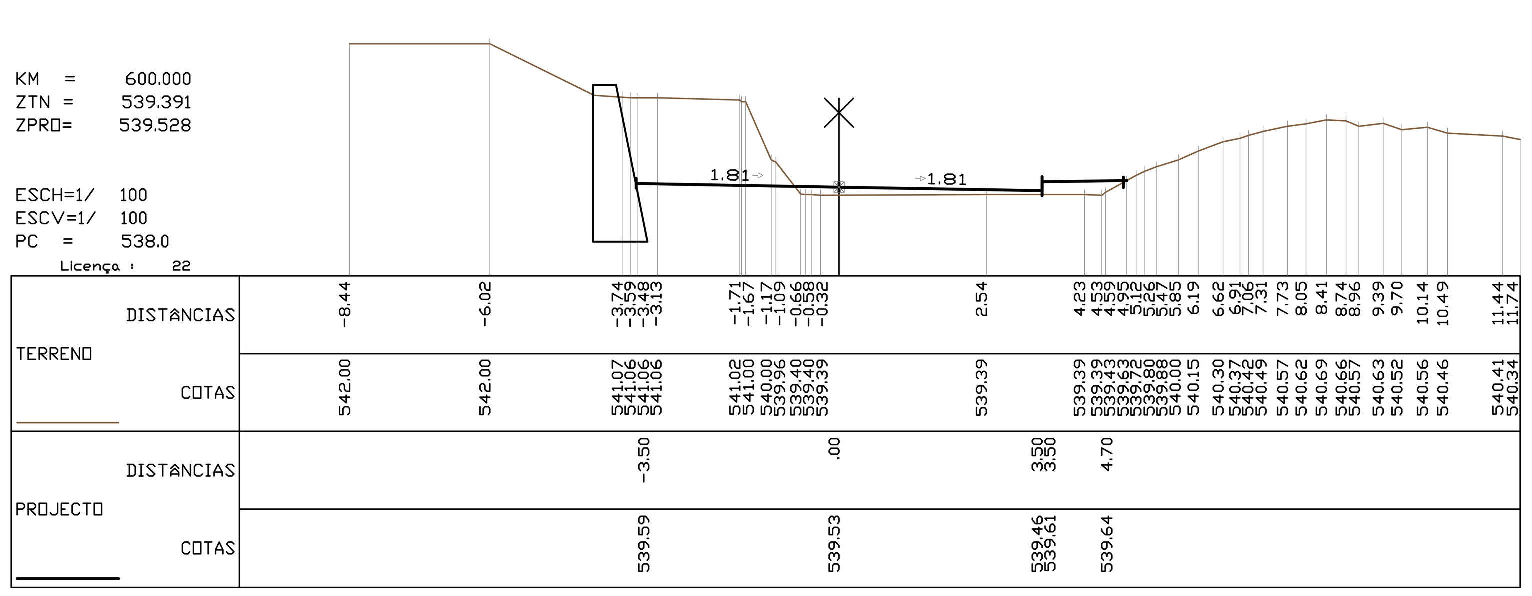

PERFIL 29

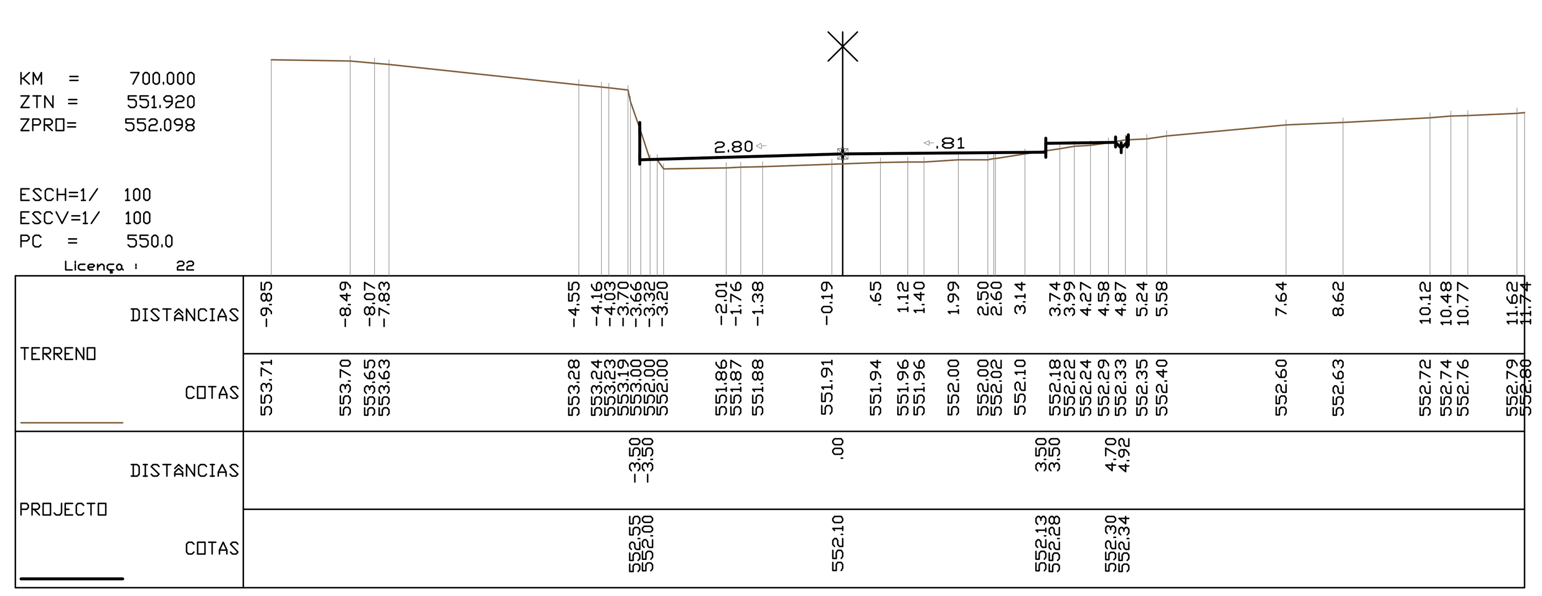

PERFIL 33

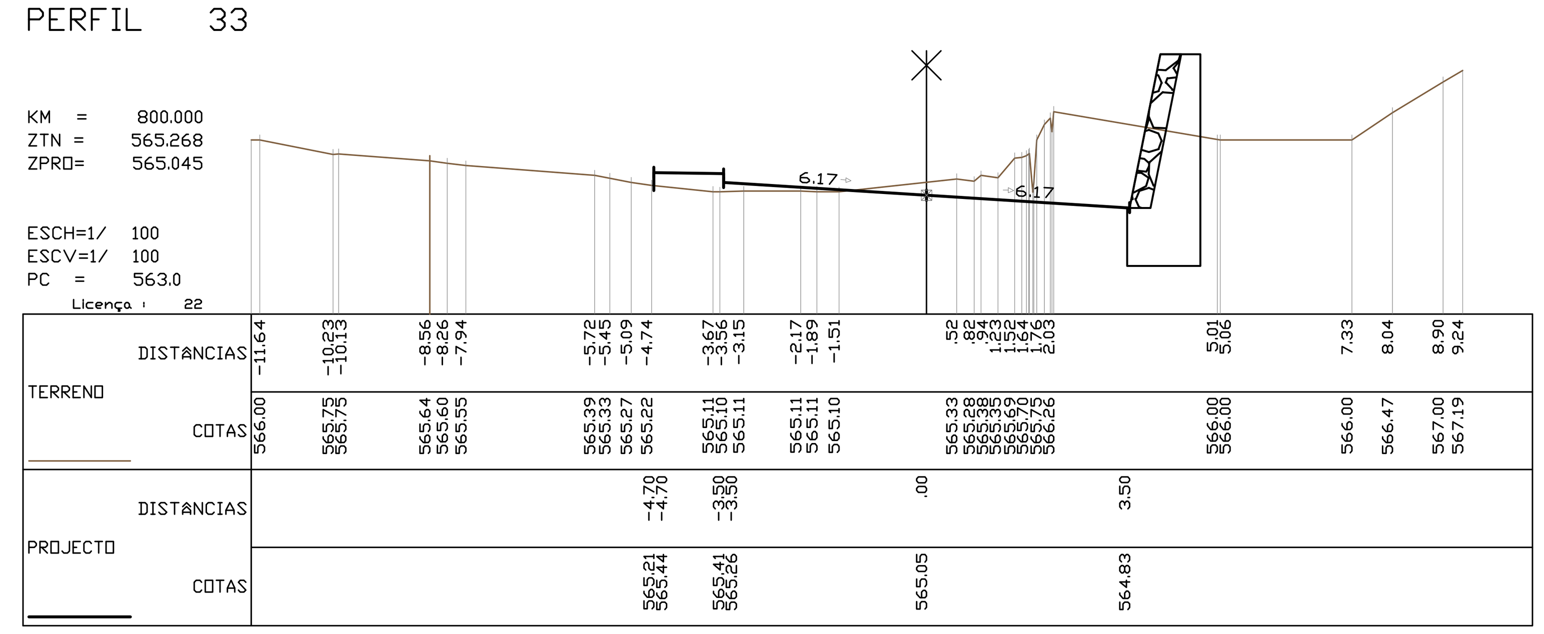

Observações: - A profundidade mínima da fundação dos muros deverá atender ao especificado nas peças desenhadas DES.242-LVI-6.5-01 e DES.242-LVI-7.1-01.

NOTA:
Em formatos diferentes de A1 atender às escalas gráficas

SECRETARIA REGIONAL DE EQUIPAMENTO SOCIAL

ESTRADAS DA MADEIRA

Projectista: norvia Consultores de Engenharia, S.A.

Projecto: RECONSTRUÇÃO DA ESTRADA REGIONAL 209, ENTRE OS SITÍOS DOS SALÕES E DO BARREIRO - PONTA DO SOL
-PROJECTO DE EXECUÇÃO-

Escalas: H=1/100 V=1/100
(1/100) 0 0.5 1.0 1.5 2.0m

Projectou:	Verificou:	Substitui:
LF, ER, PNT, TM		
Desenhou:	Aprovou:	Substituído por:
BS		

Designação: PERFIS TRANSVERSAIS
km 0+600 ao km 0+875

N.º do desenho: 242-LVI-9.3-01

Data:	Folha:	N.º de ordem:
Maio 2011	03/10	43