




PERFIL 40

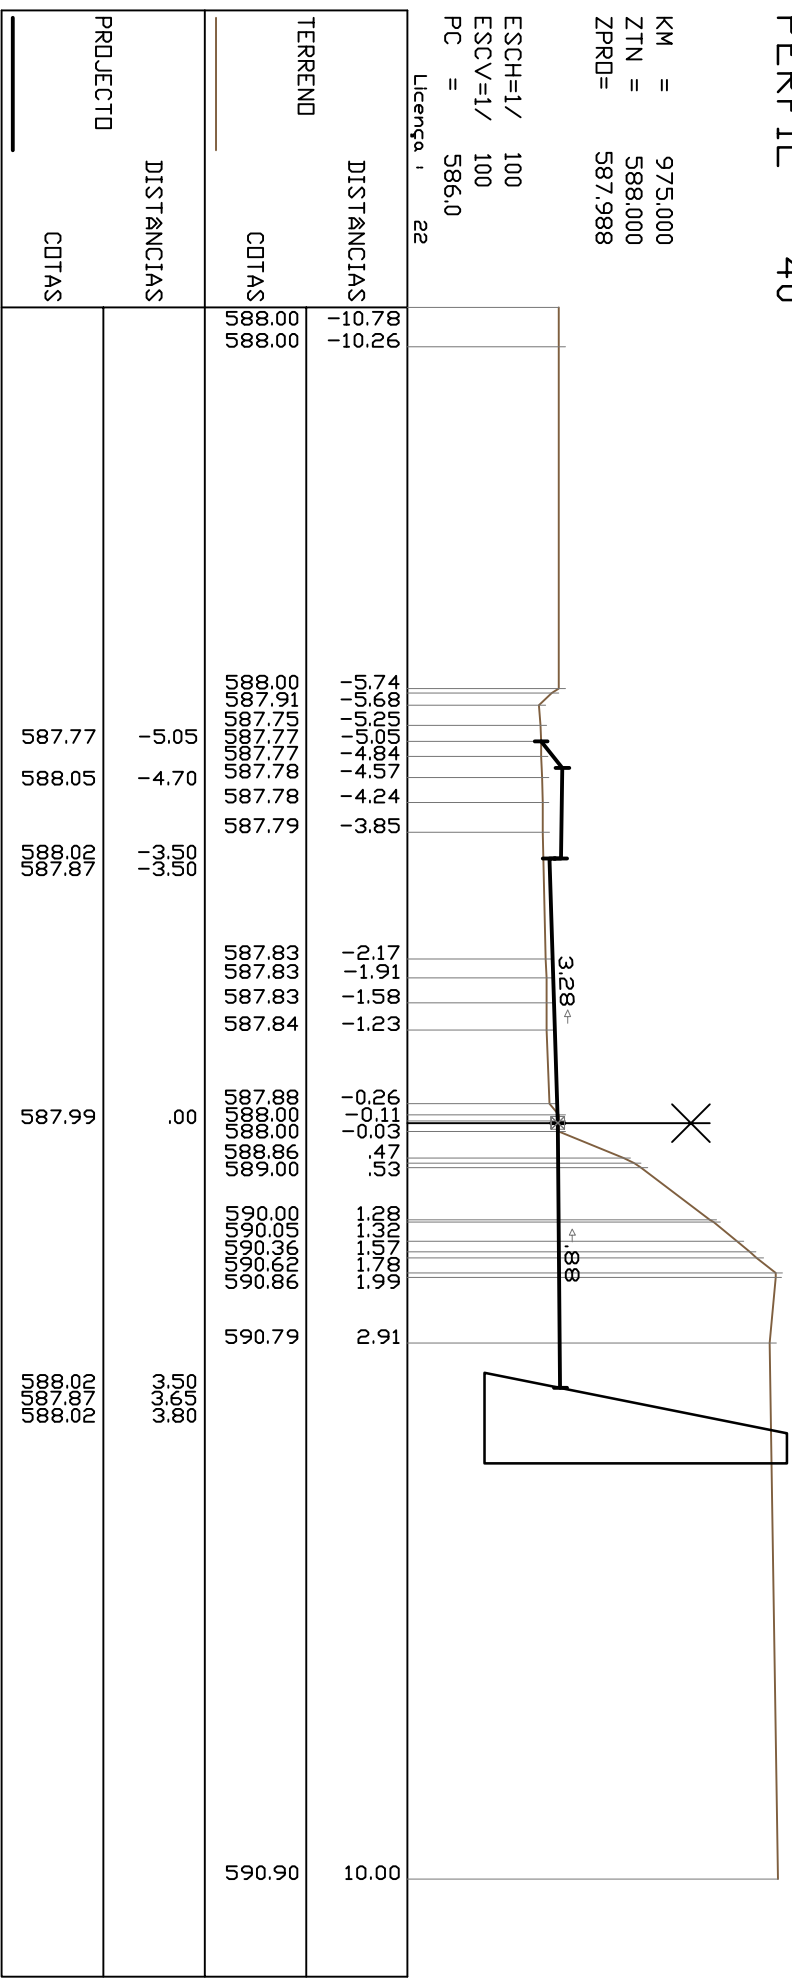


PERFIL 44

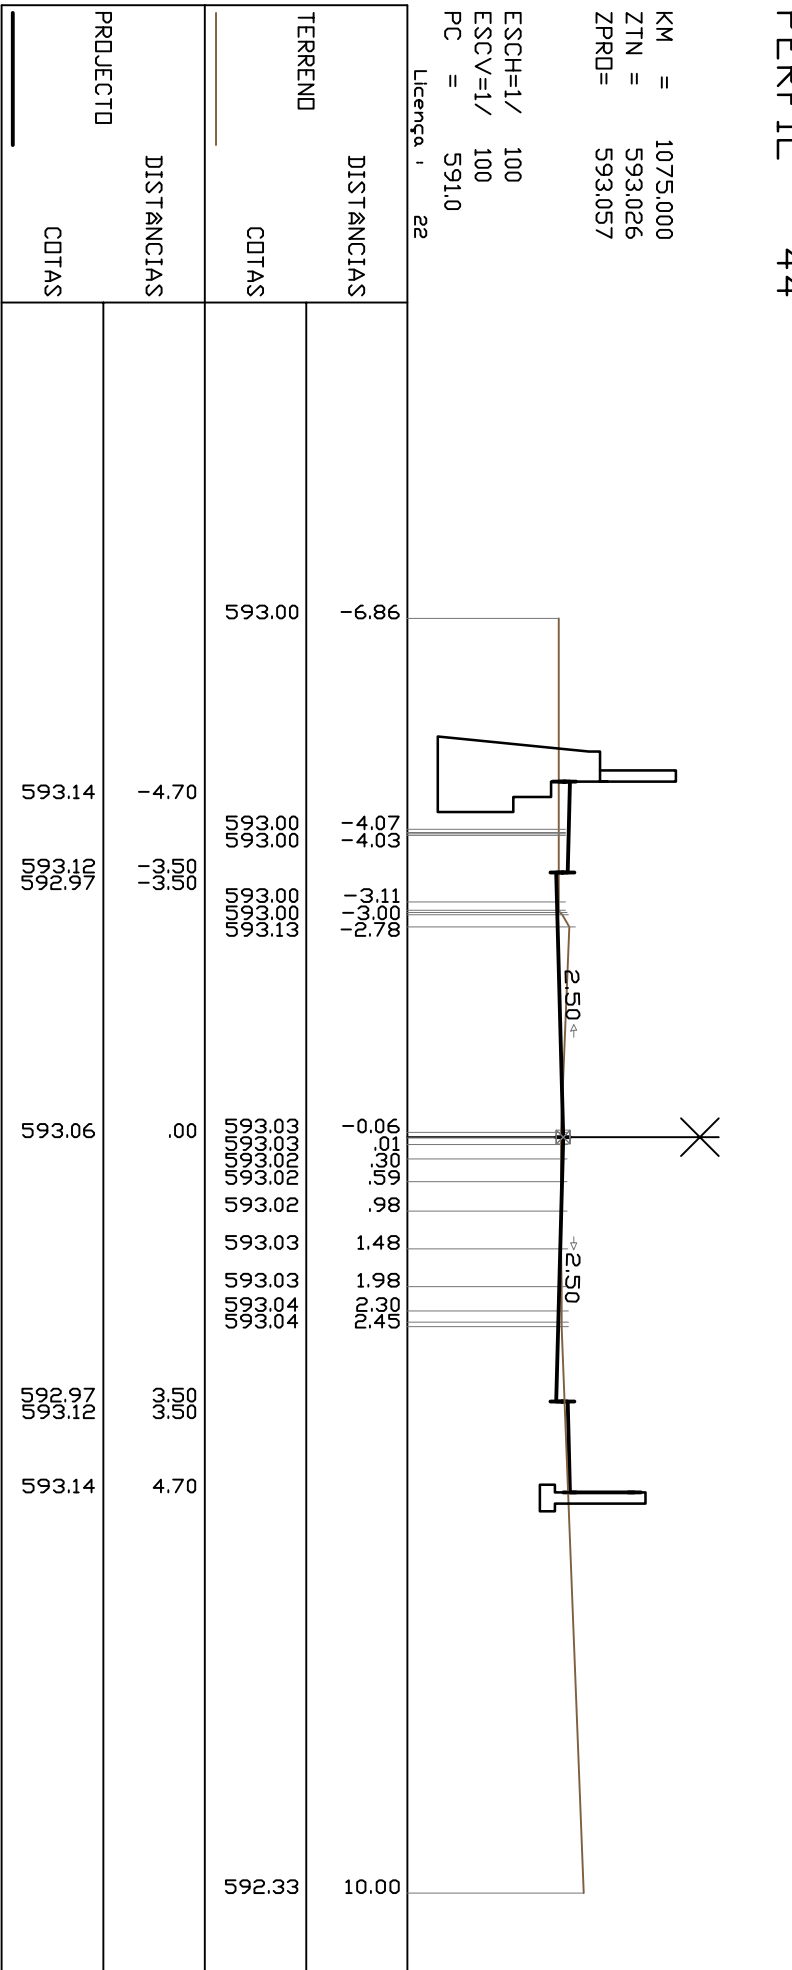


PERFIL 48

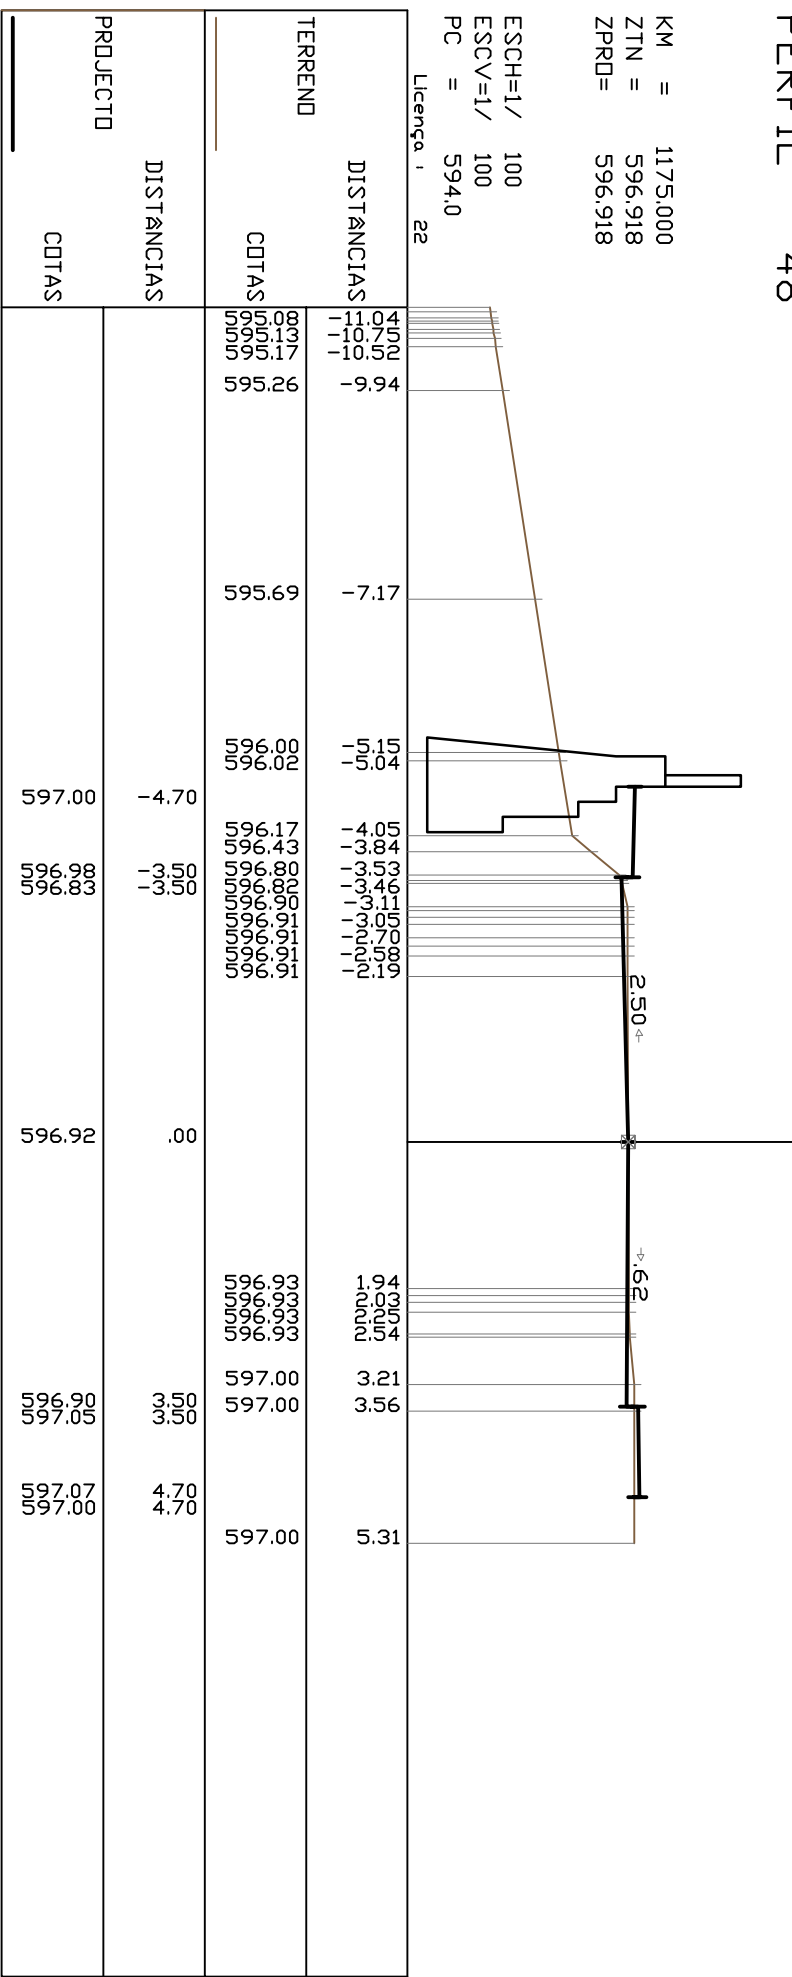


PERFIL 39

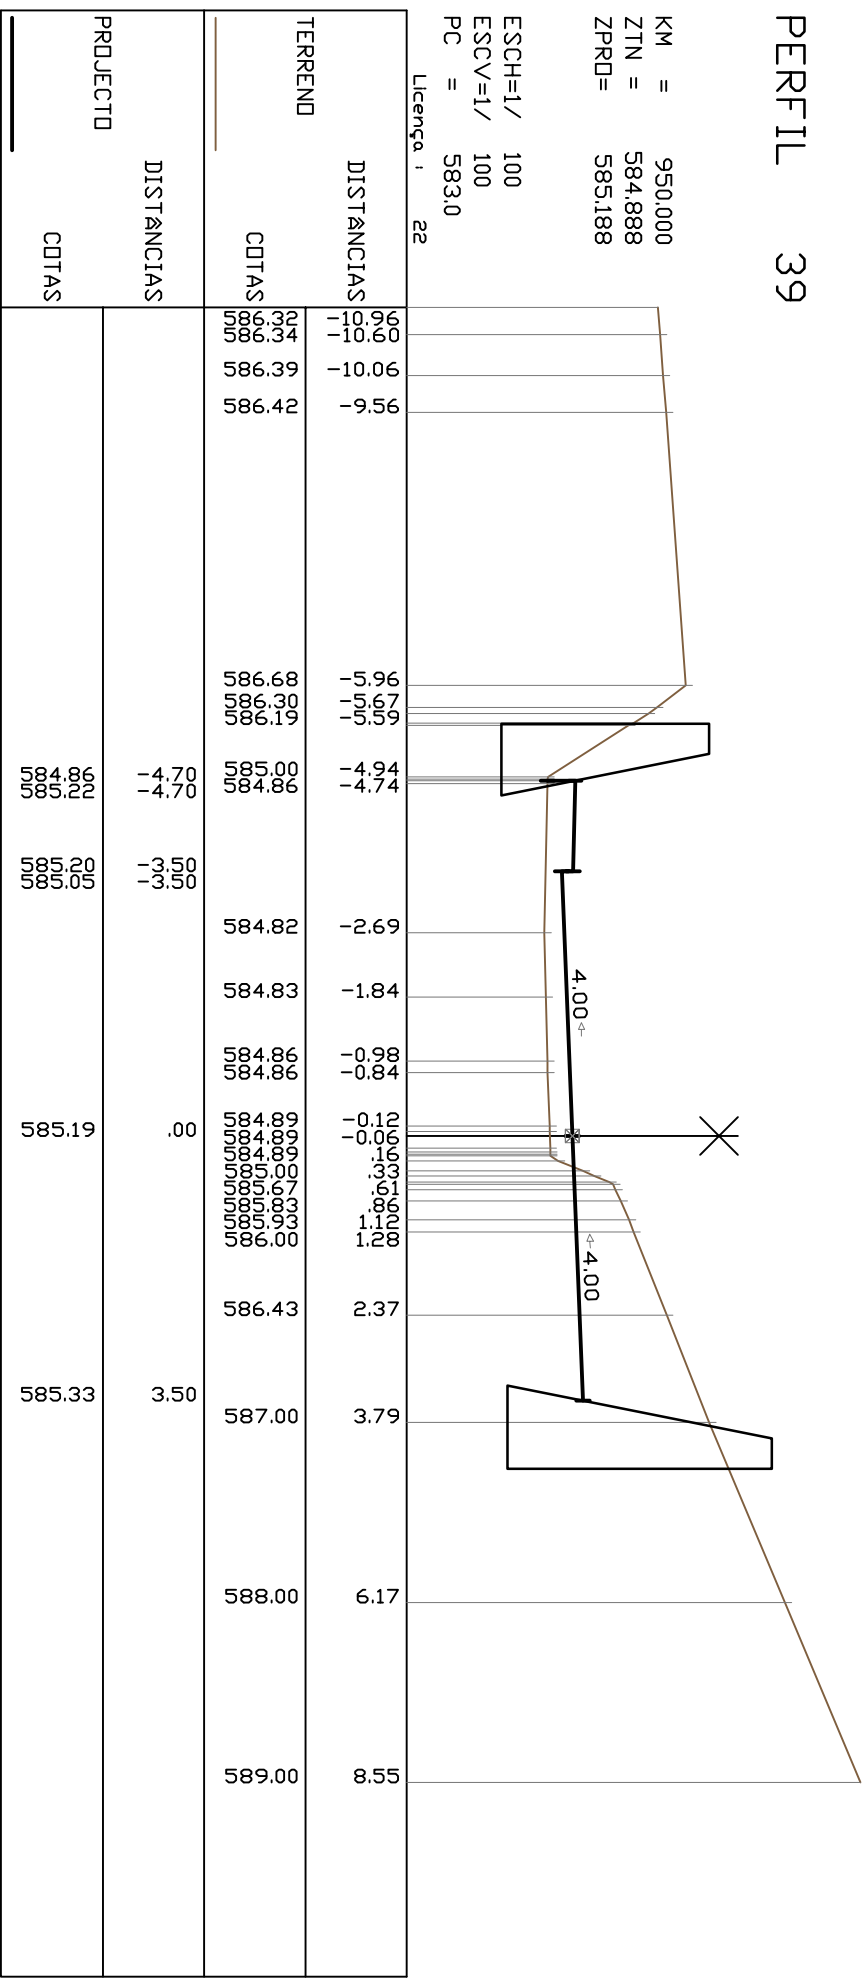


PERFIL 43

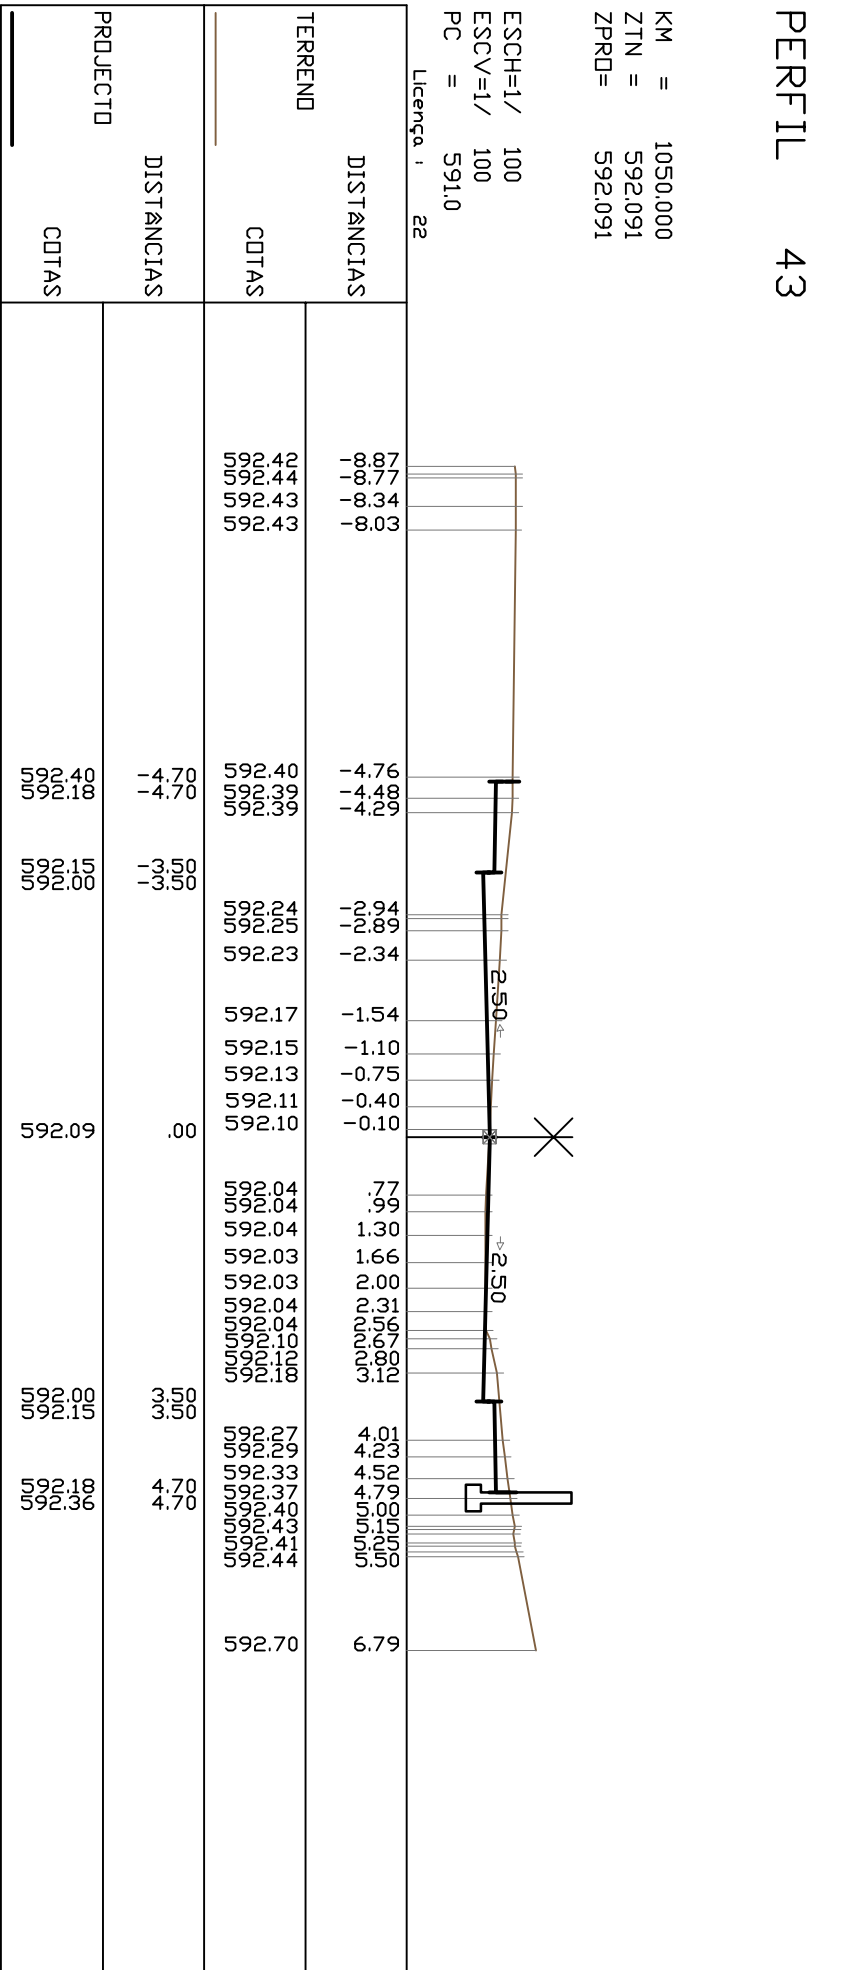


PERFIL 47

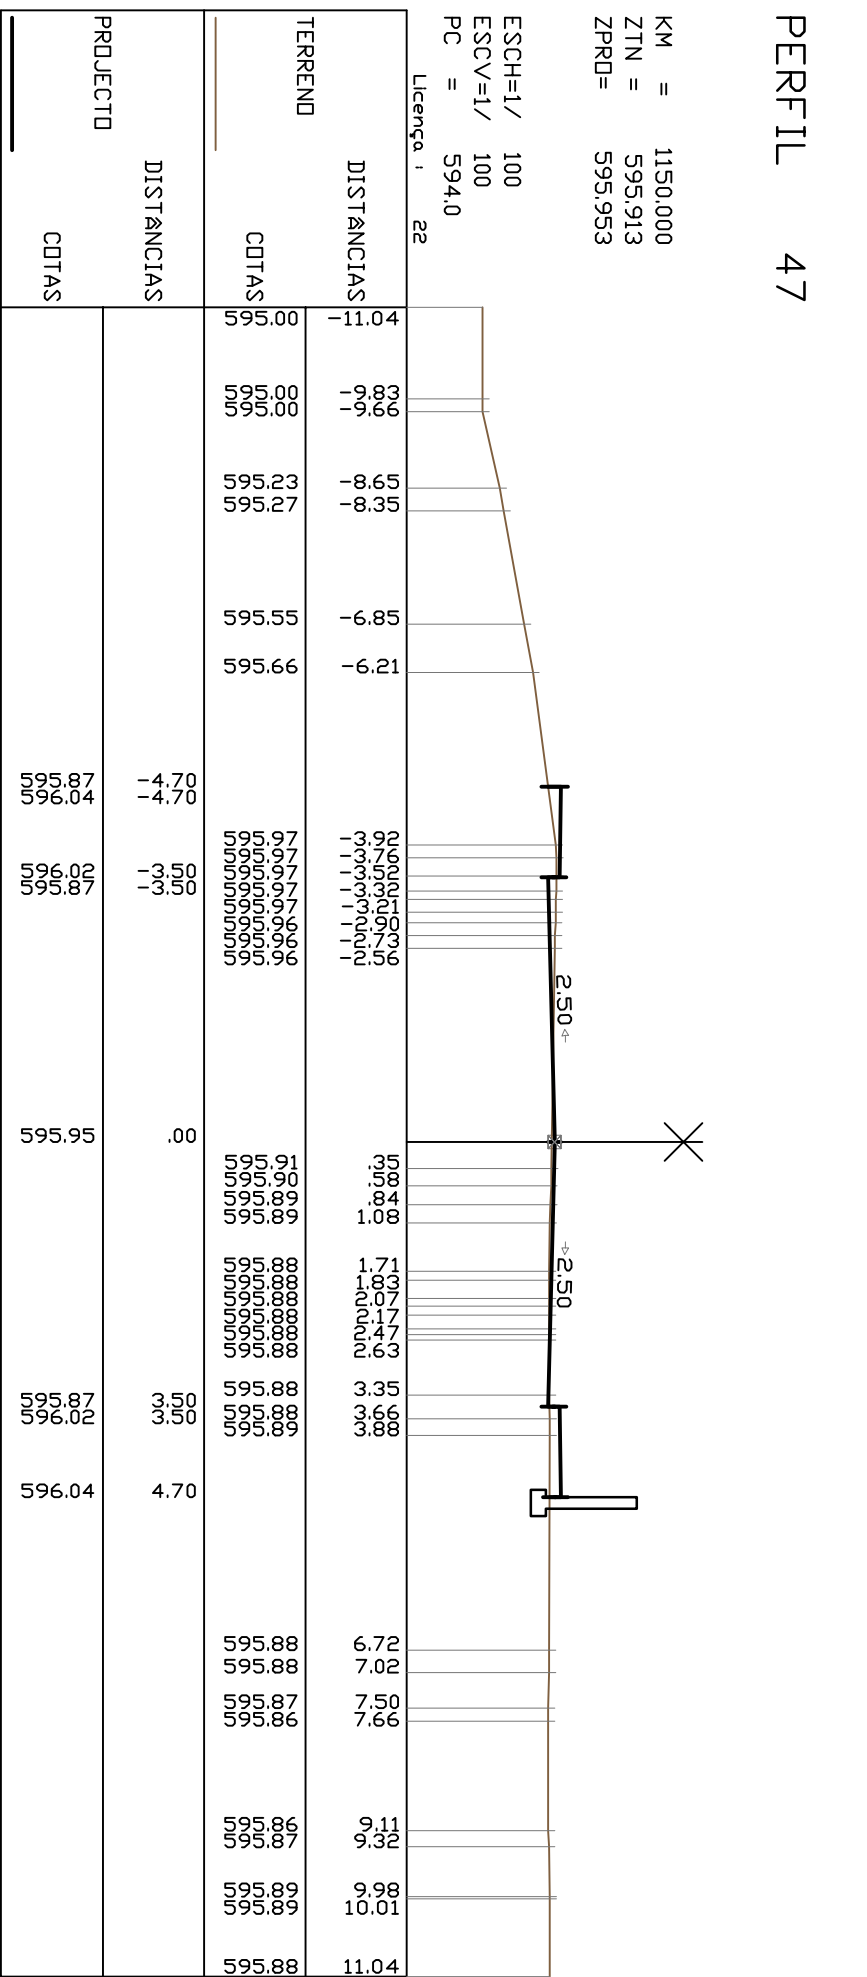


PERFIL 38

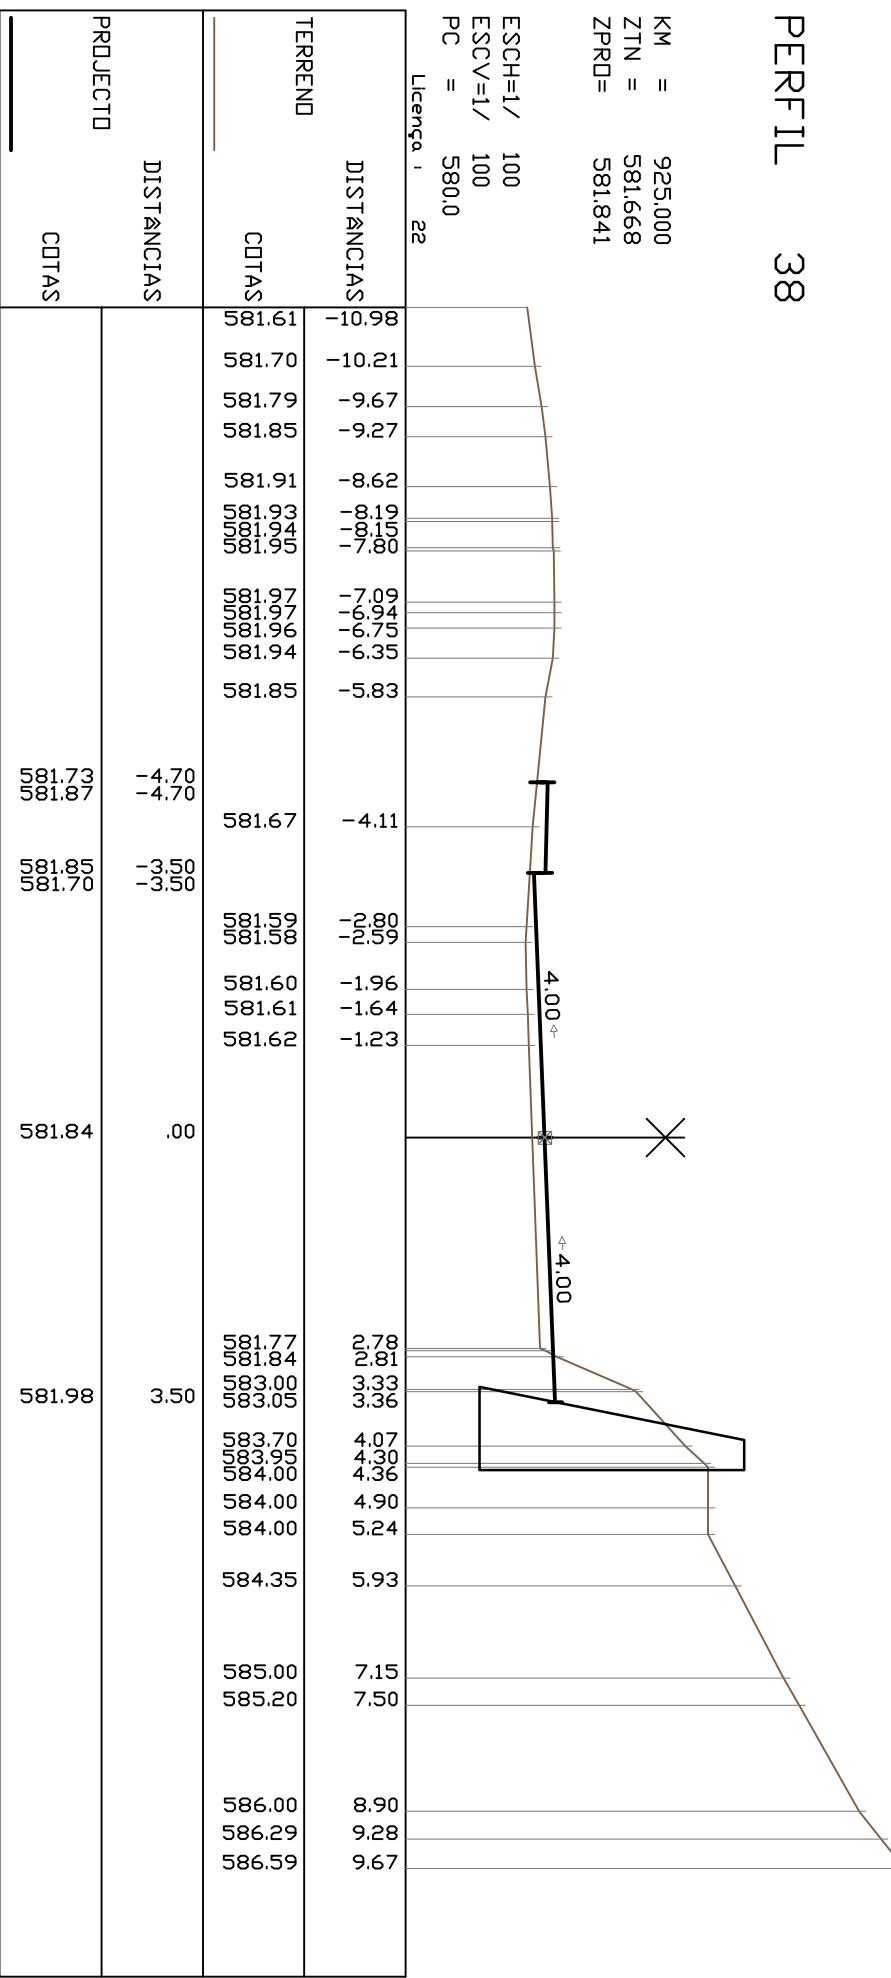


PERFIL 42

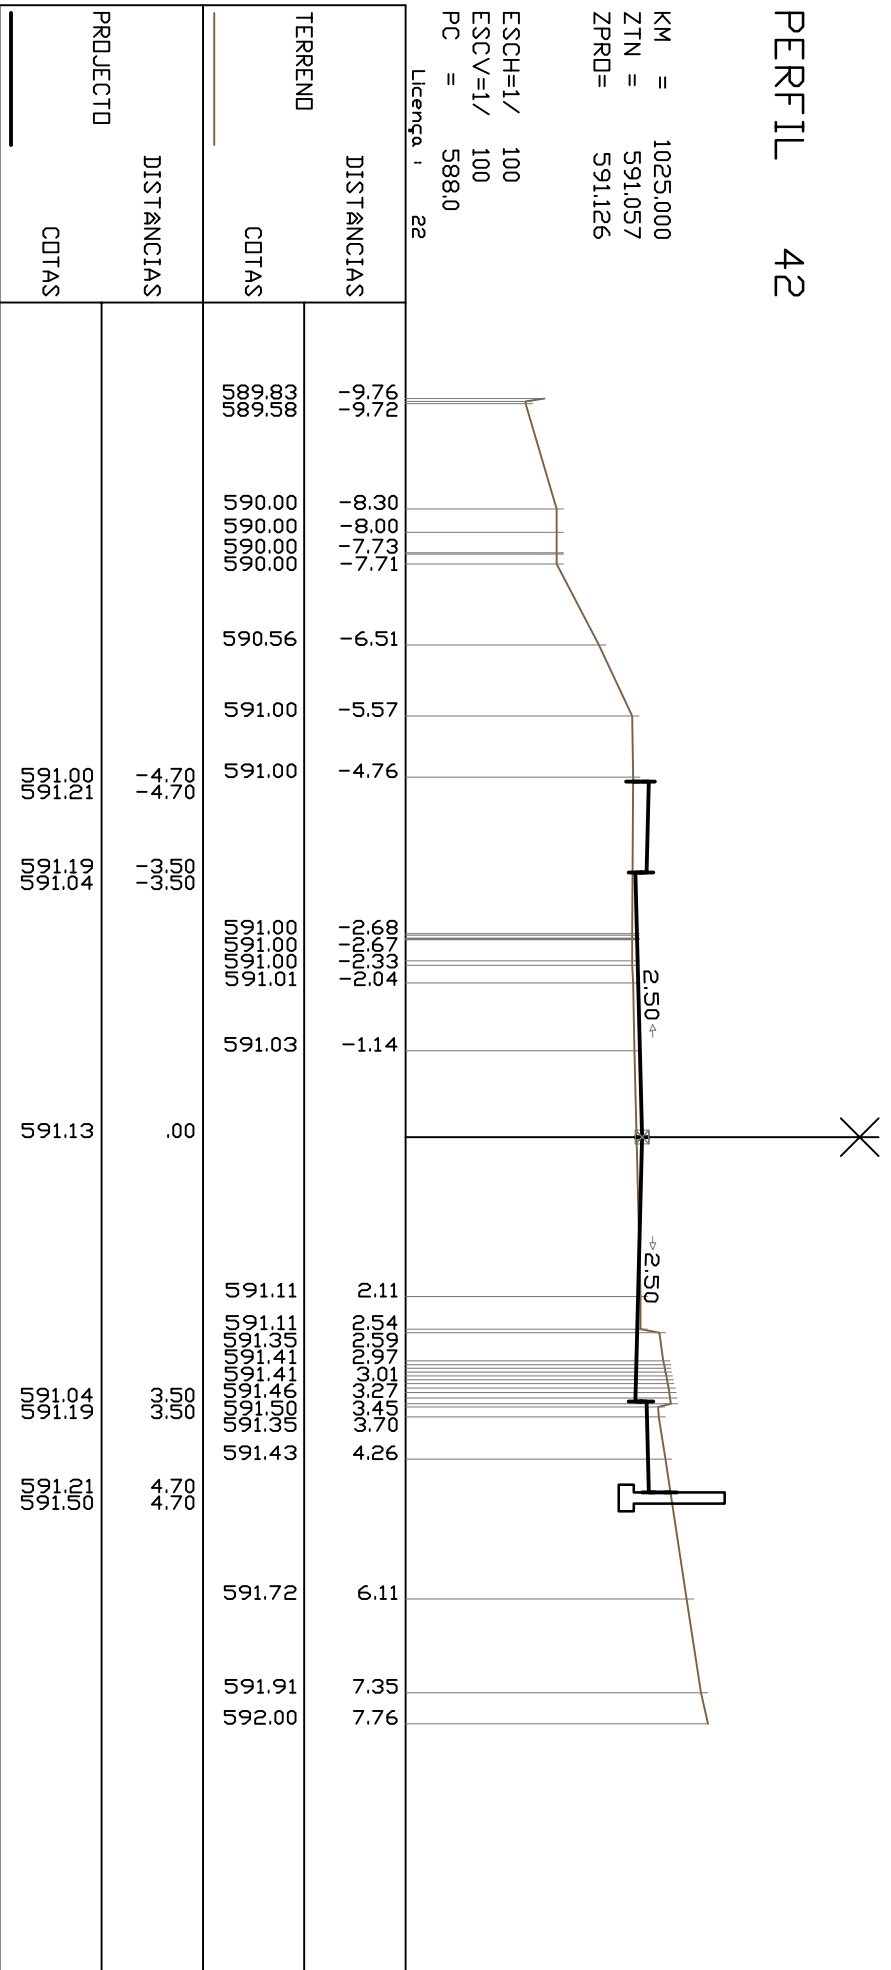


PERFIL 46

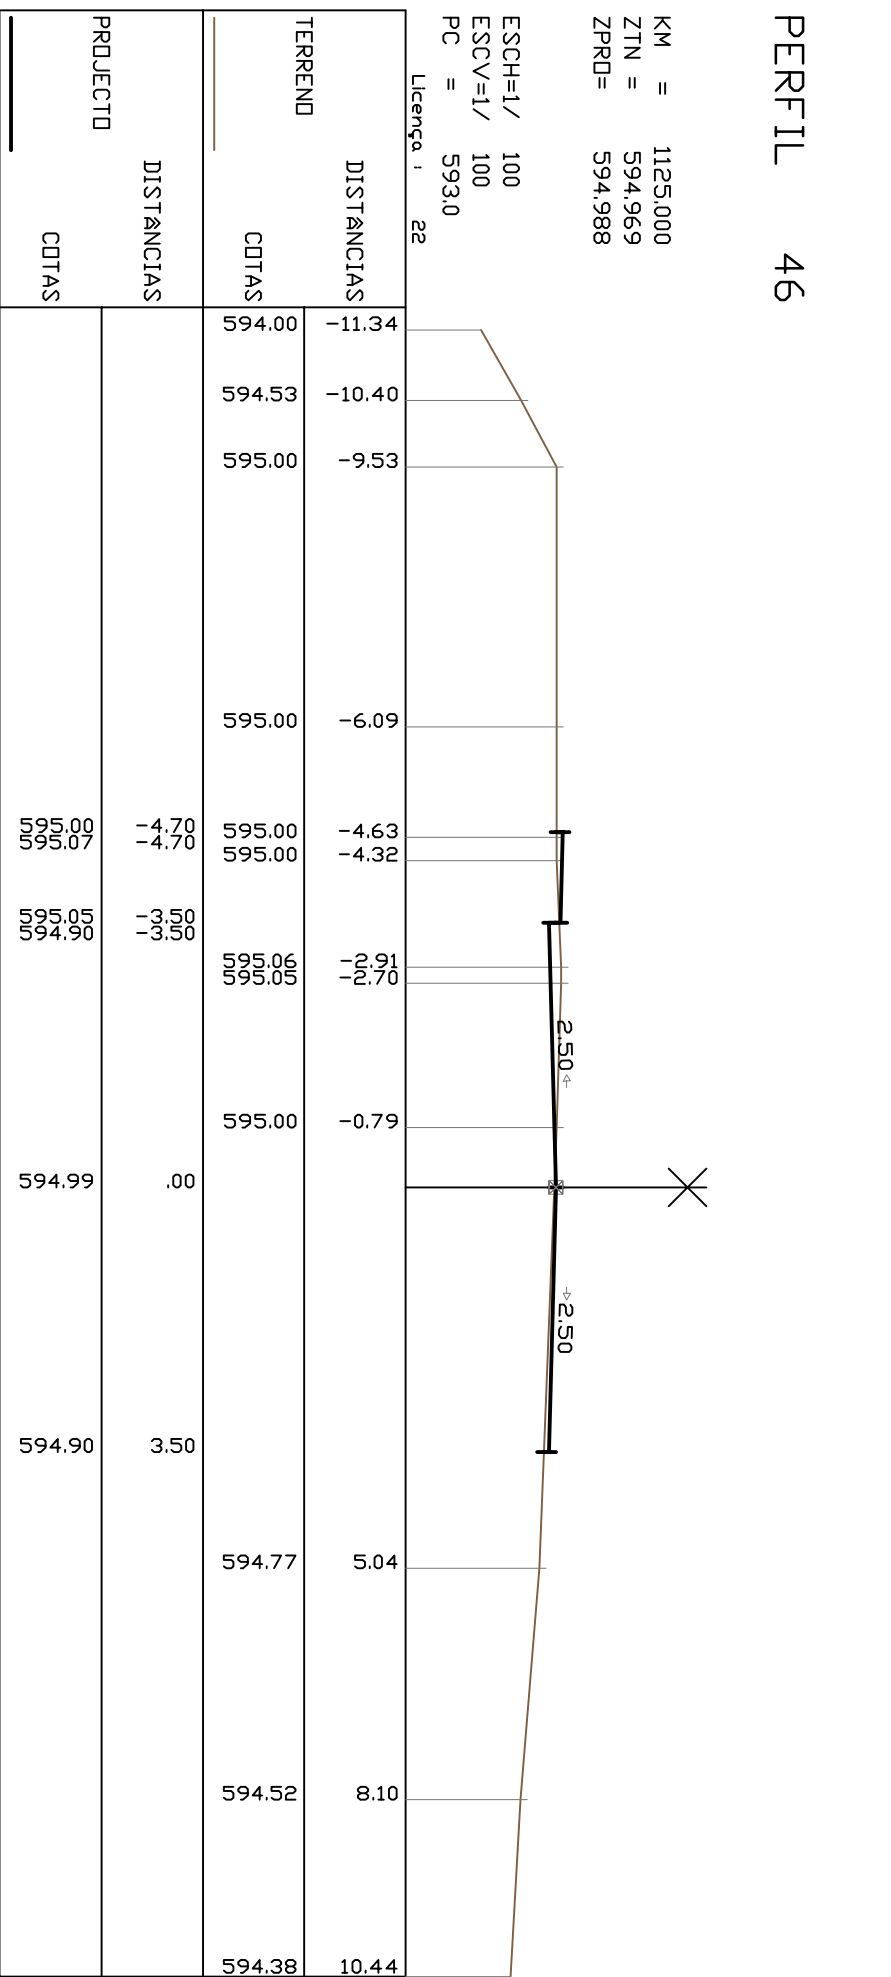


PERFIL 37

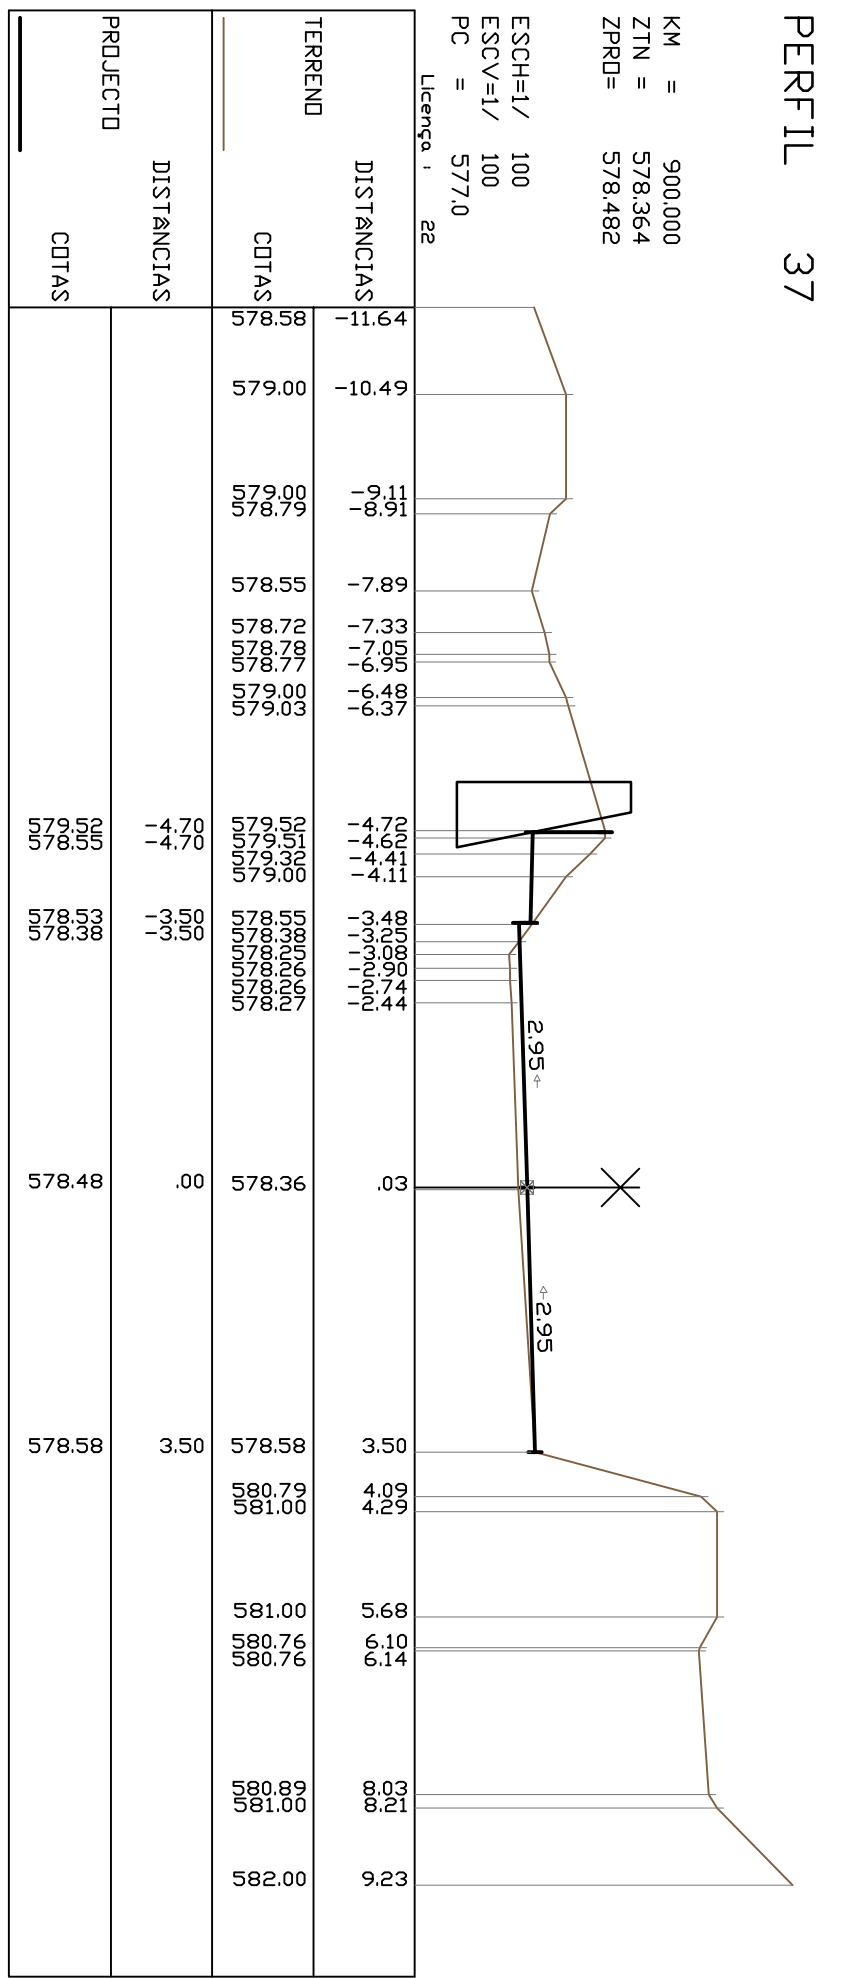

PERFIL 41

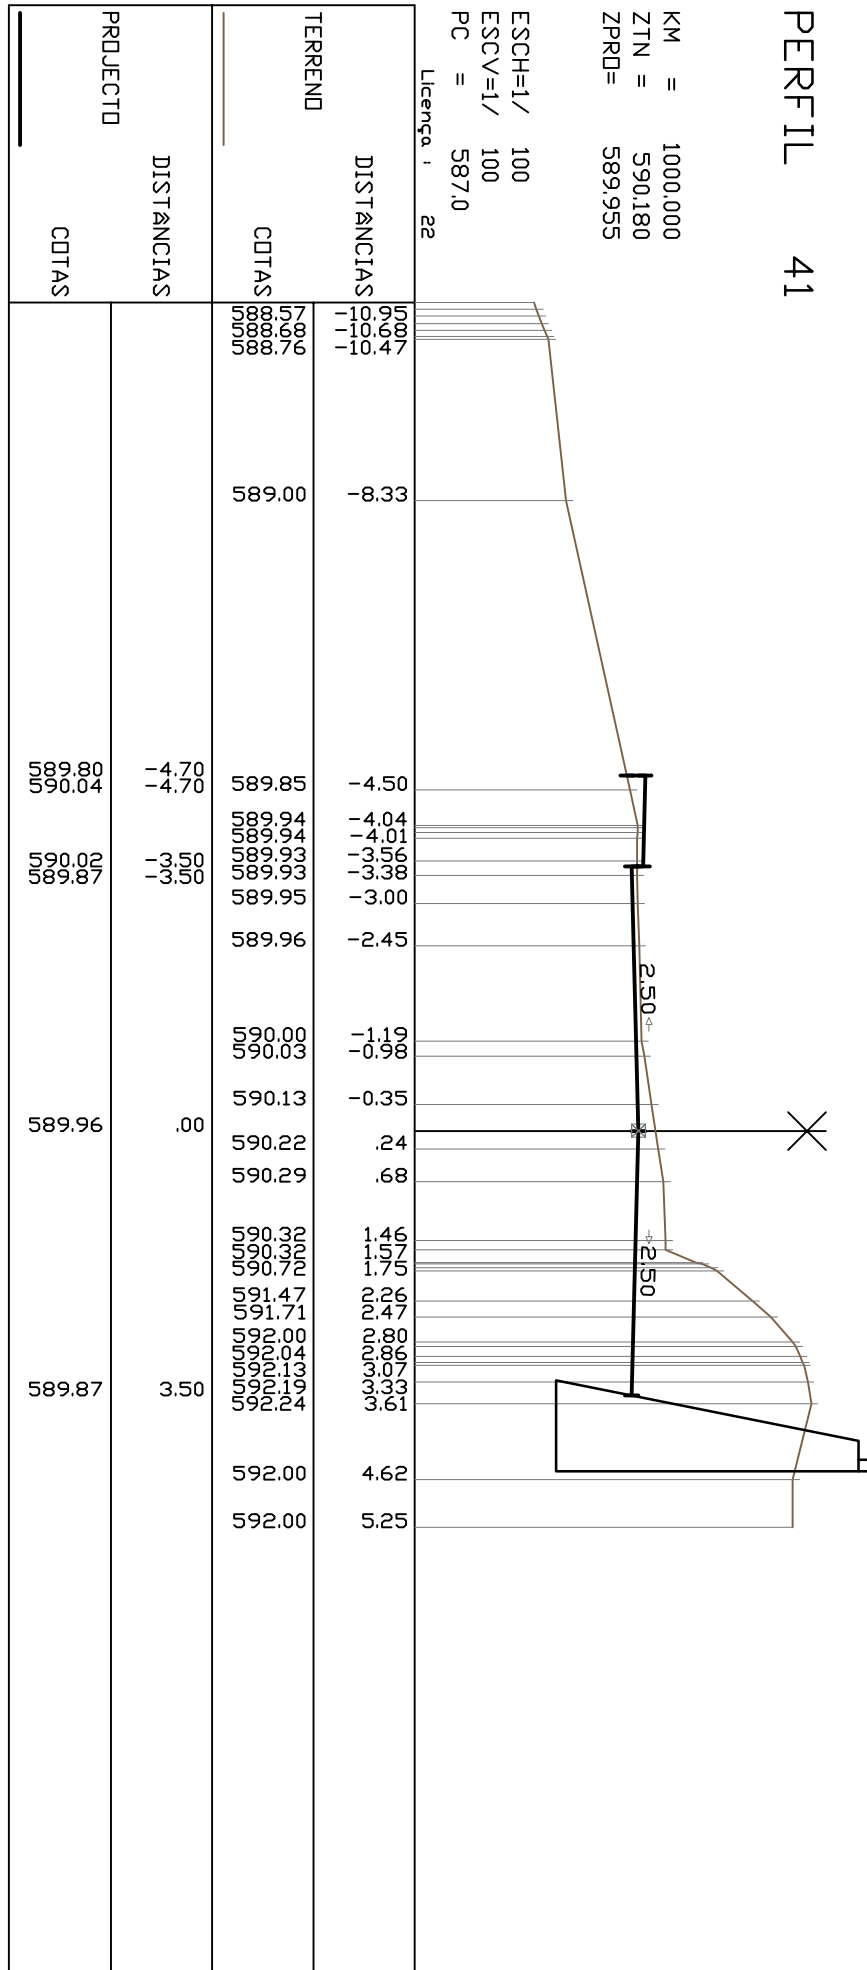

PERFIL 45

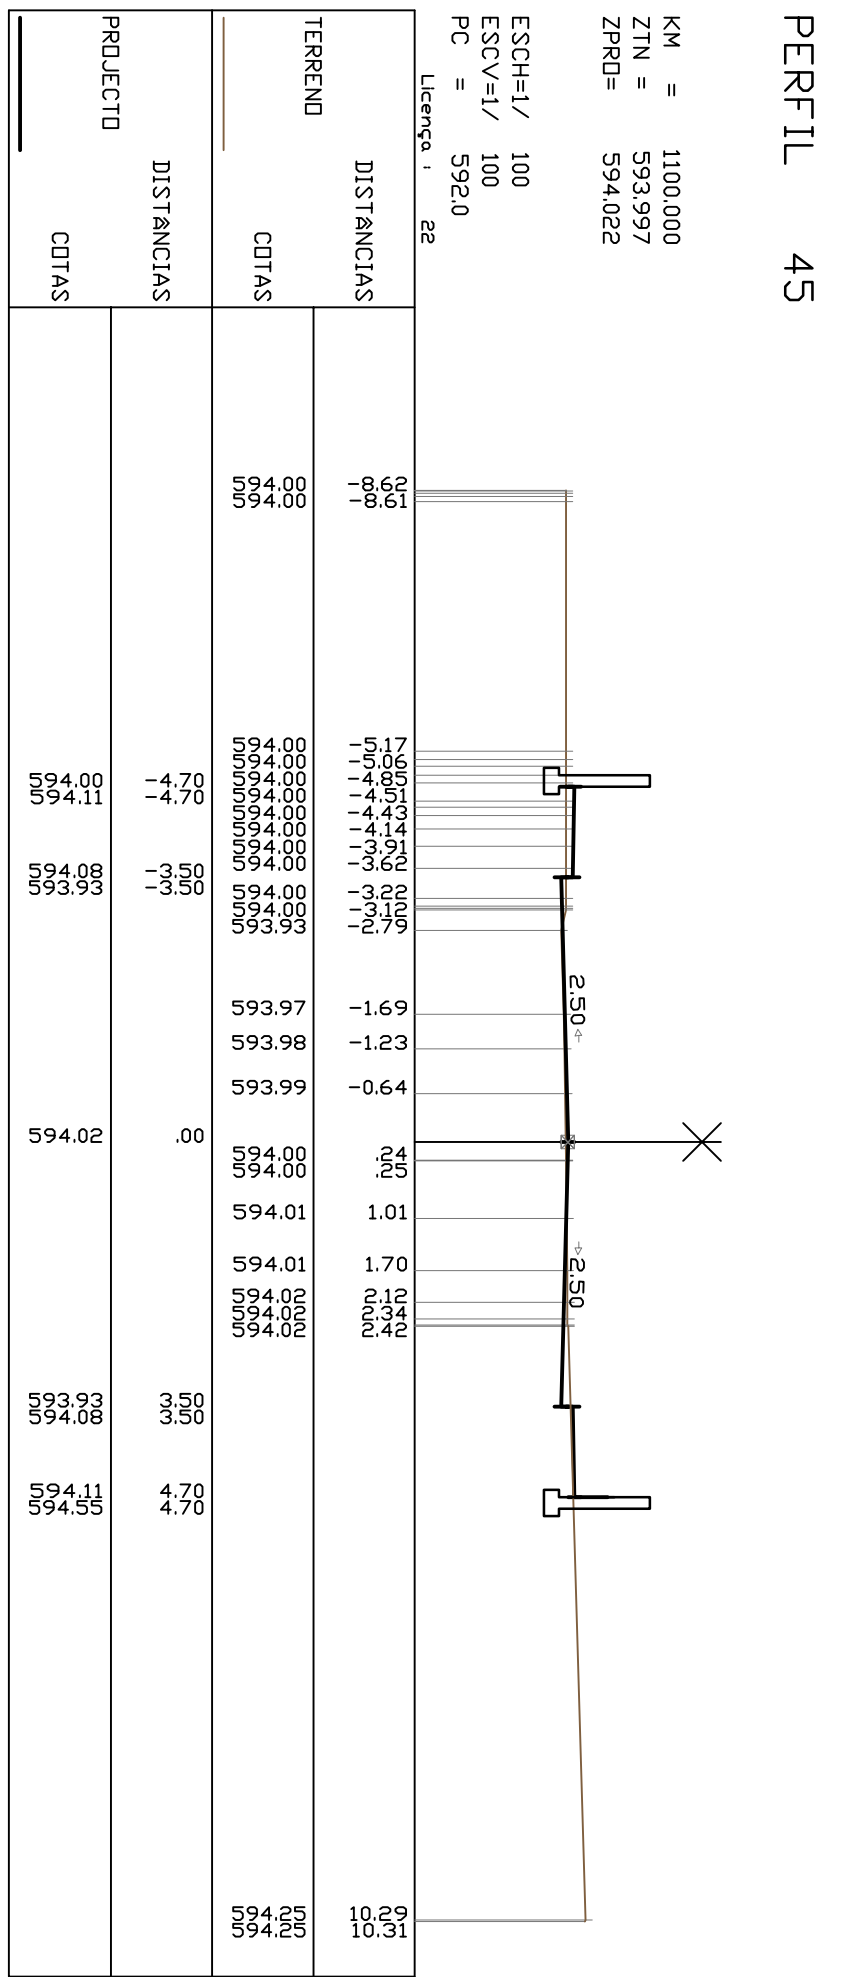

Observações: A profundidade mínima da fundação dos muros deverá atender ao