
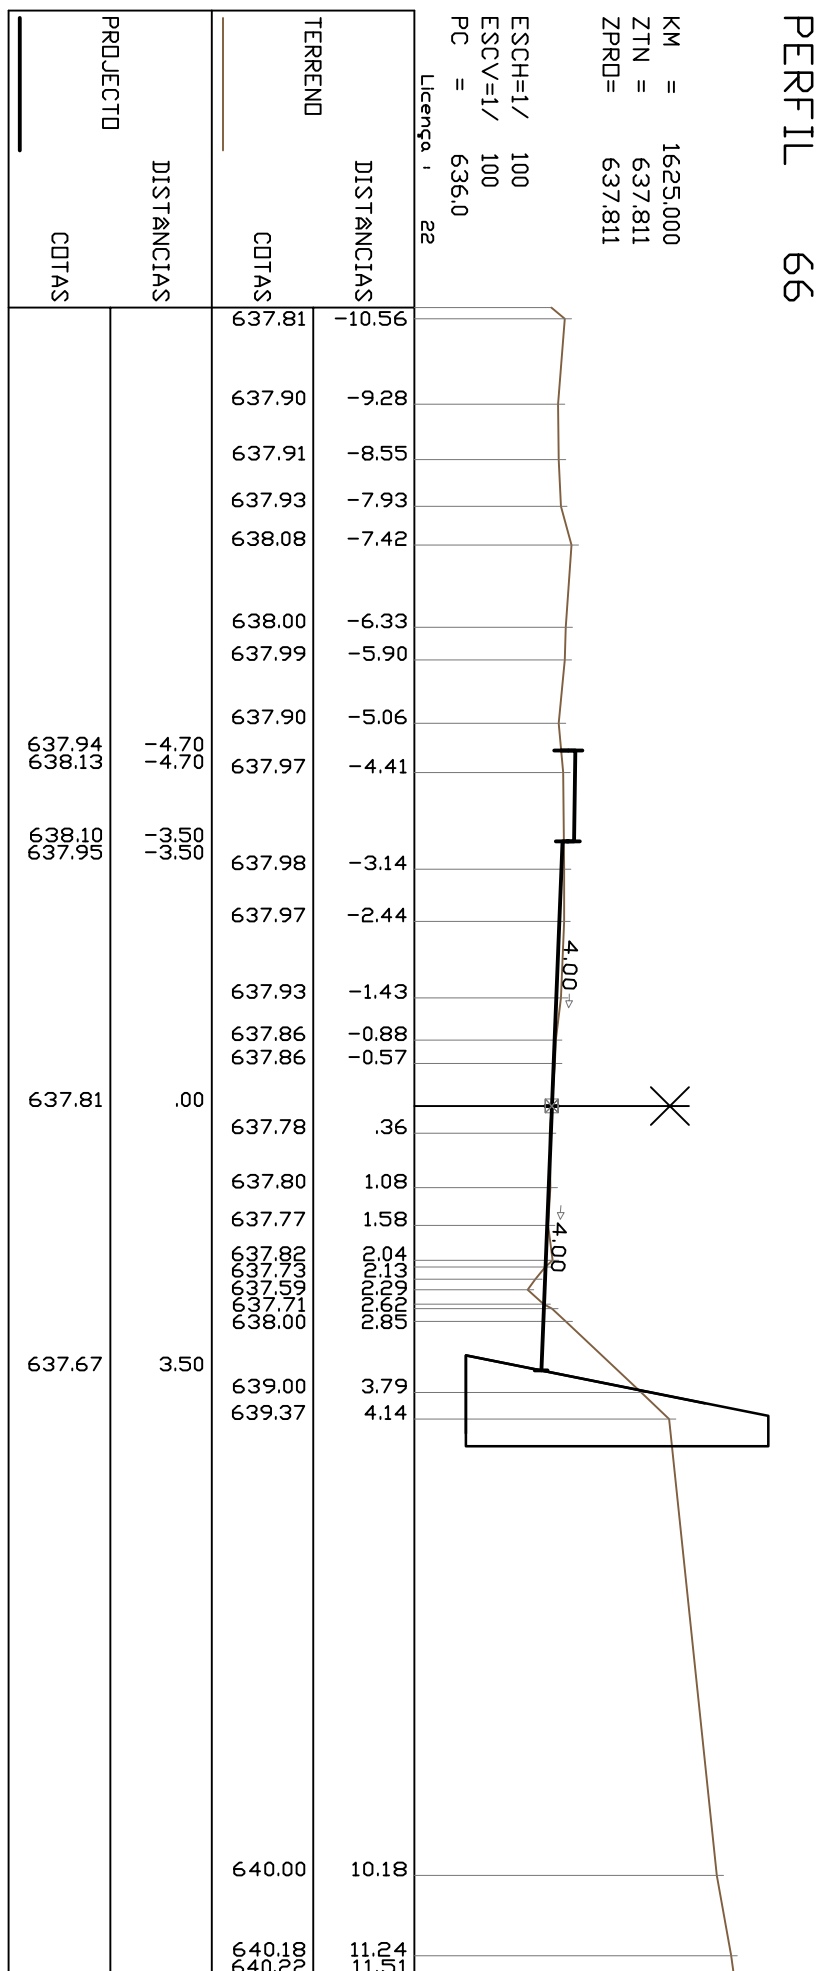
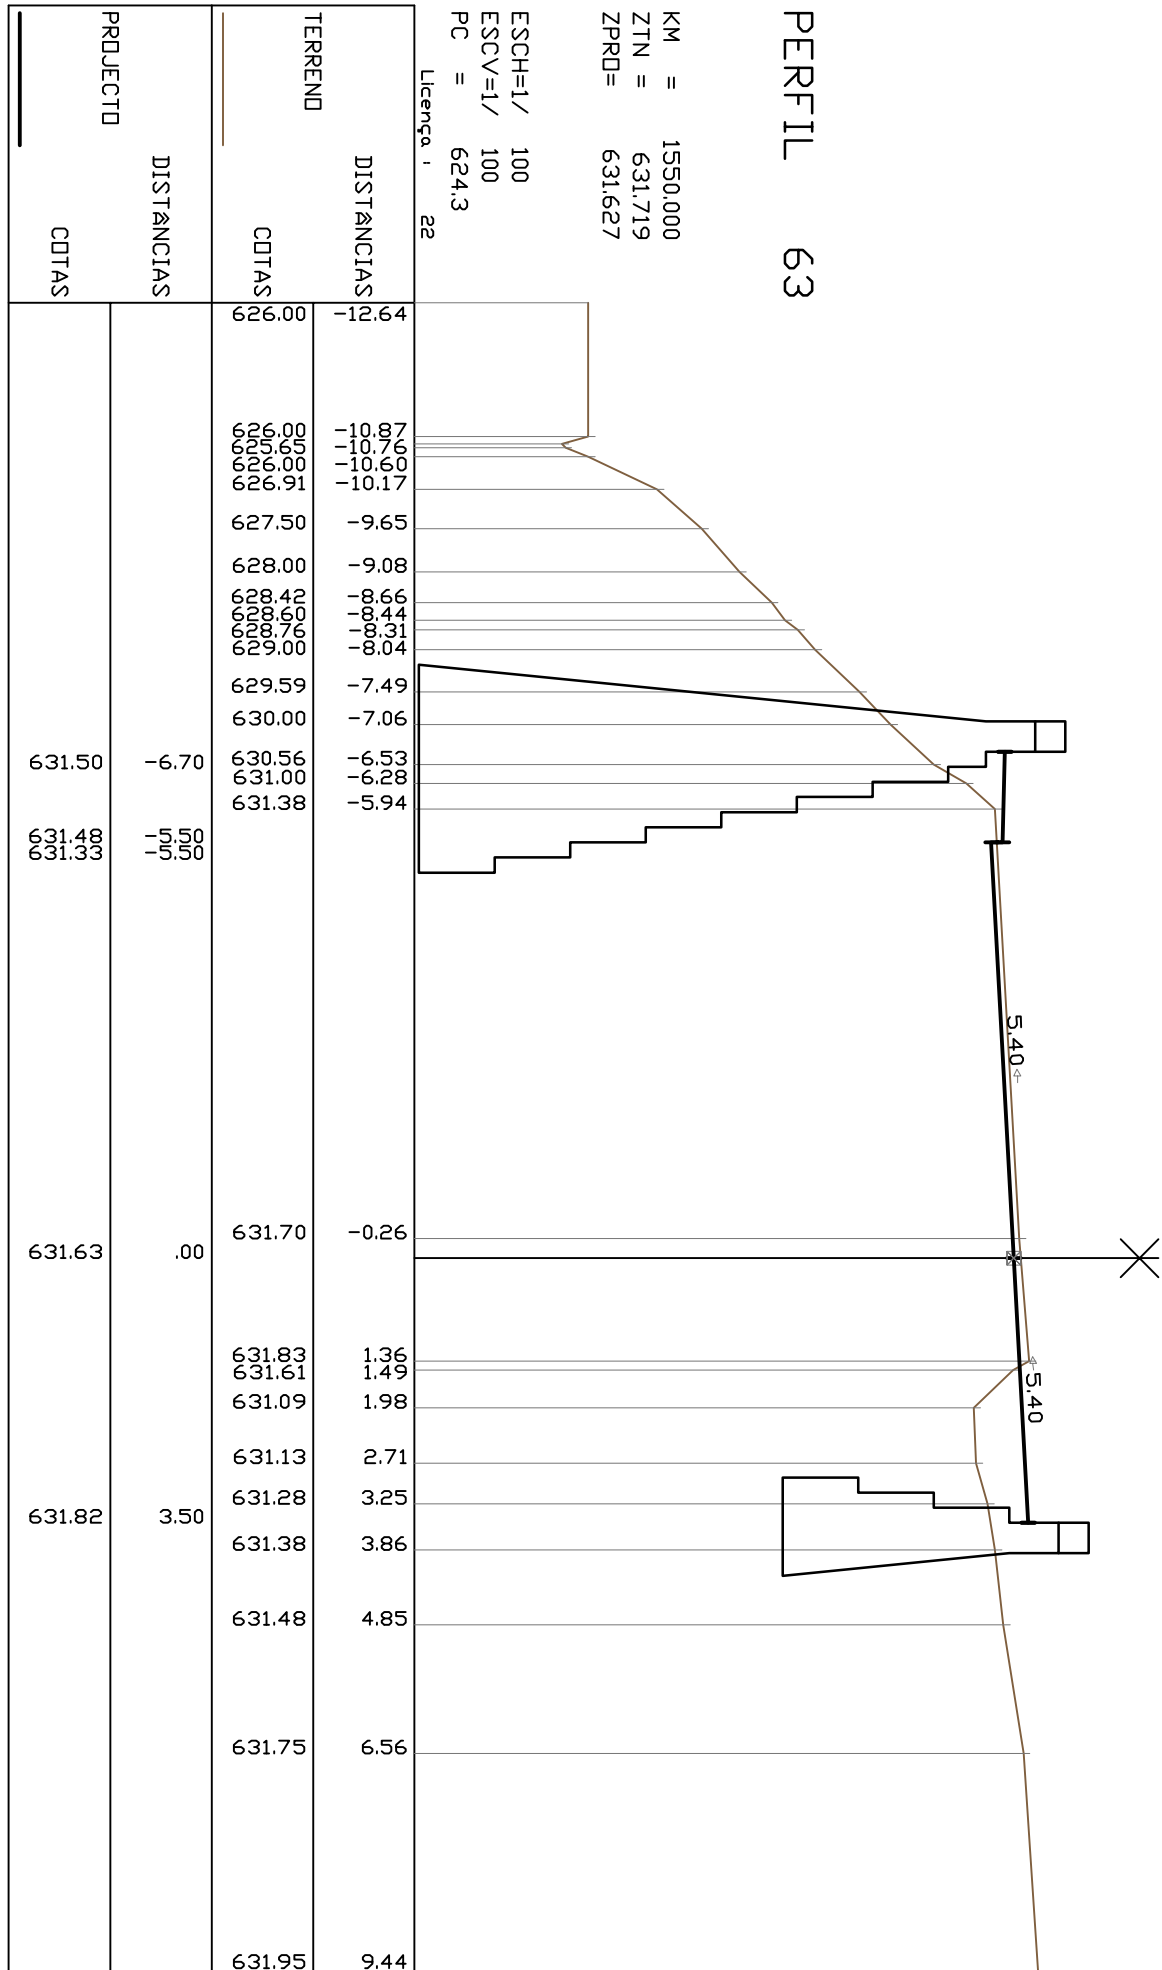
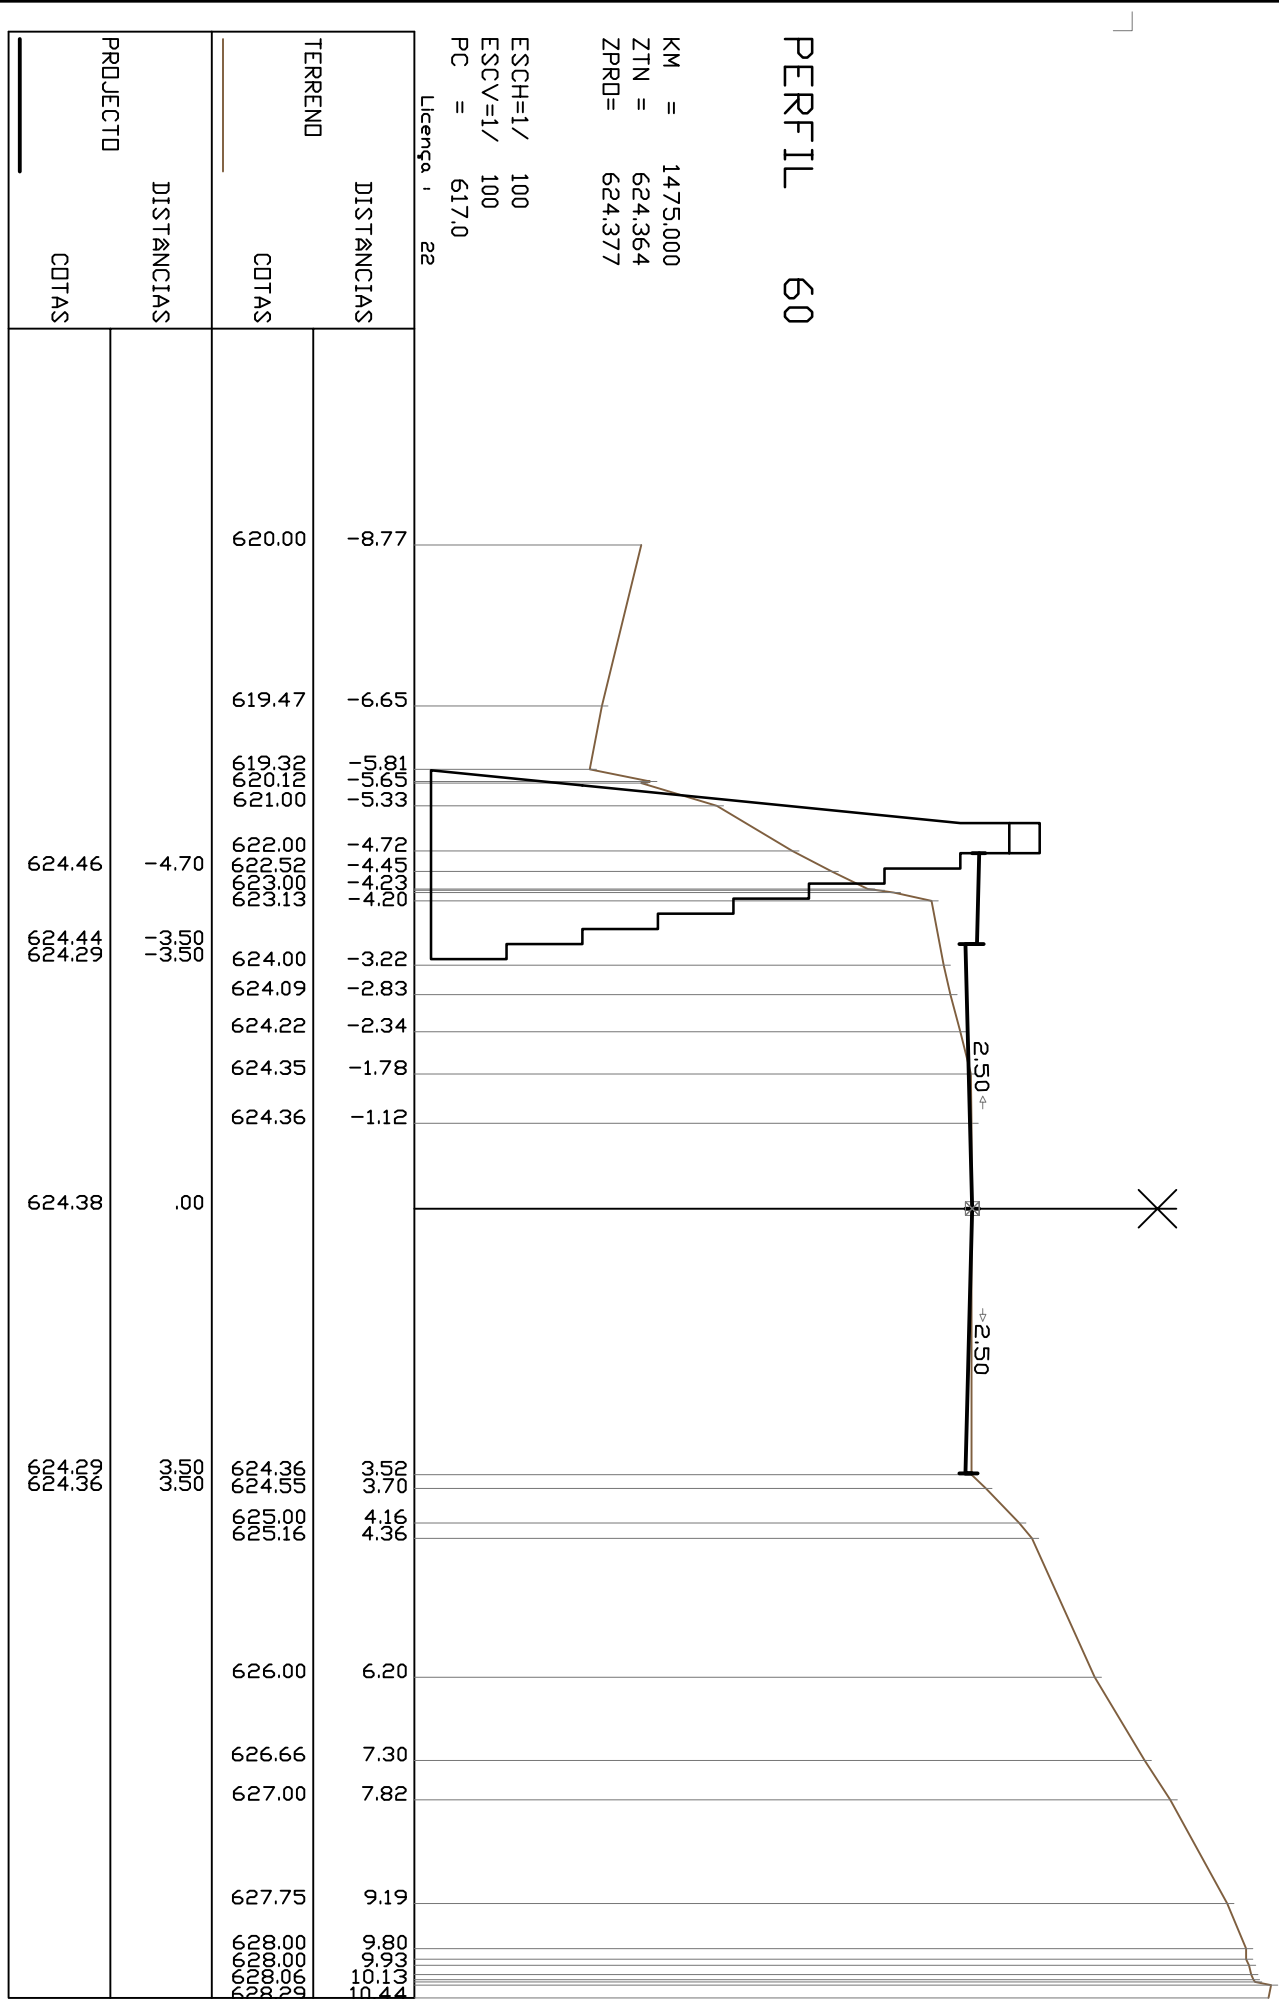
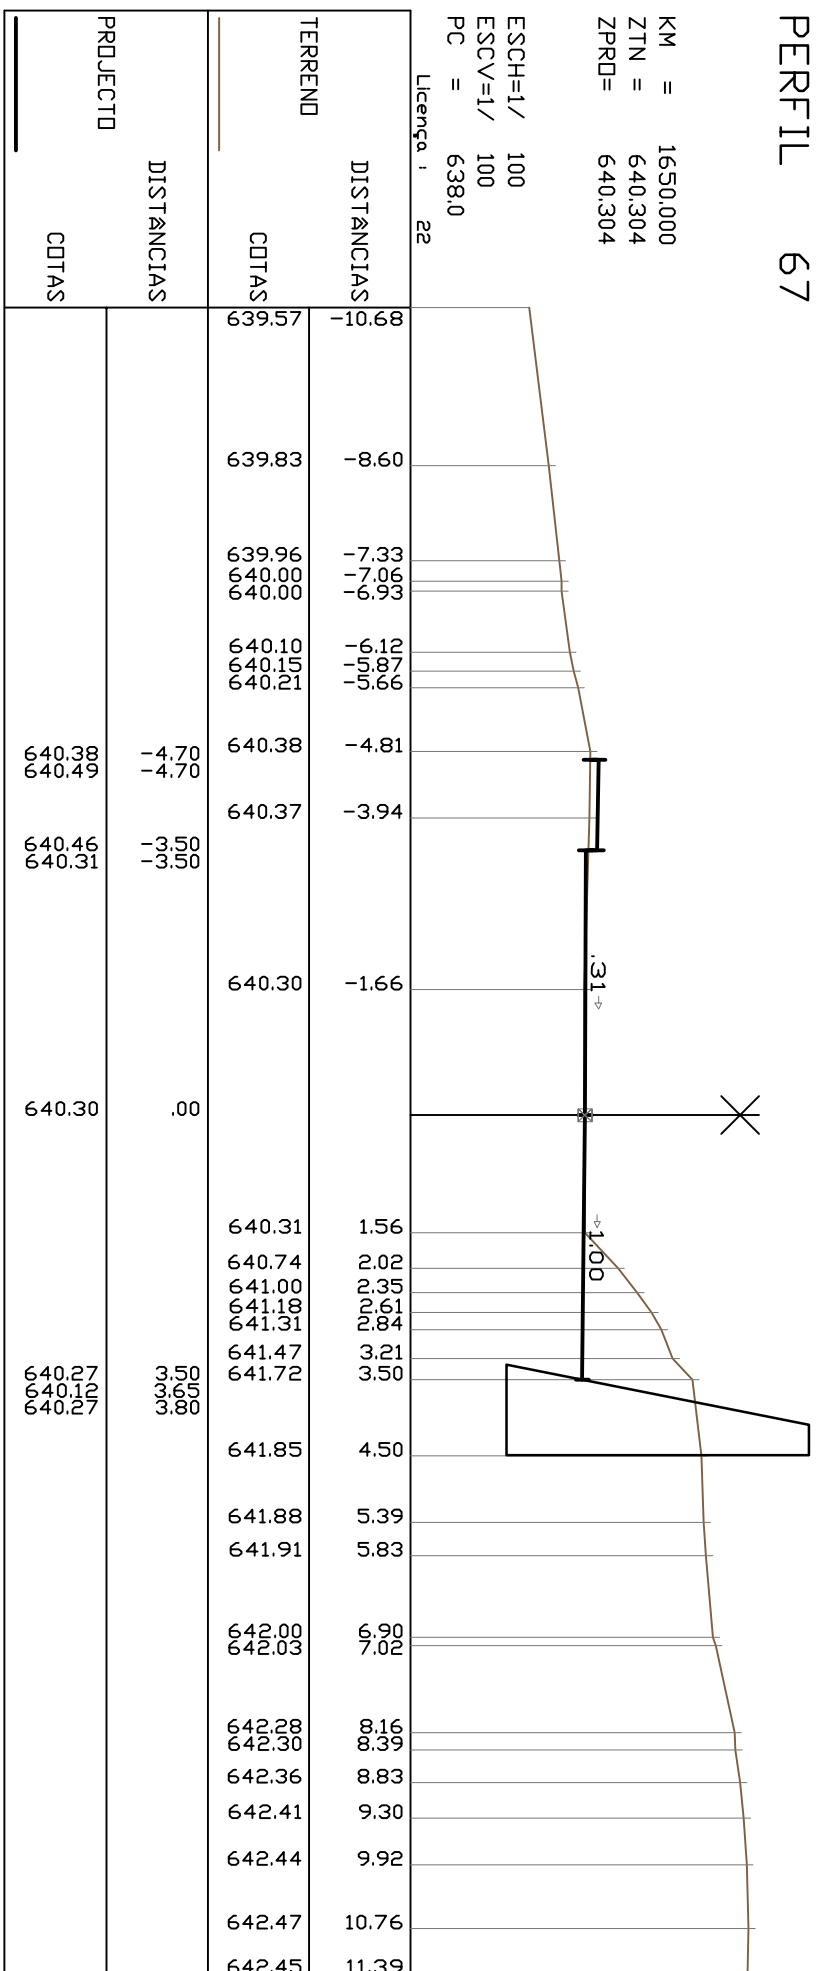
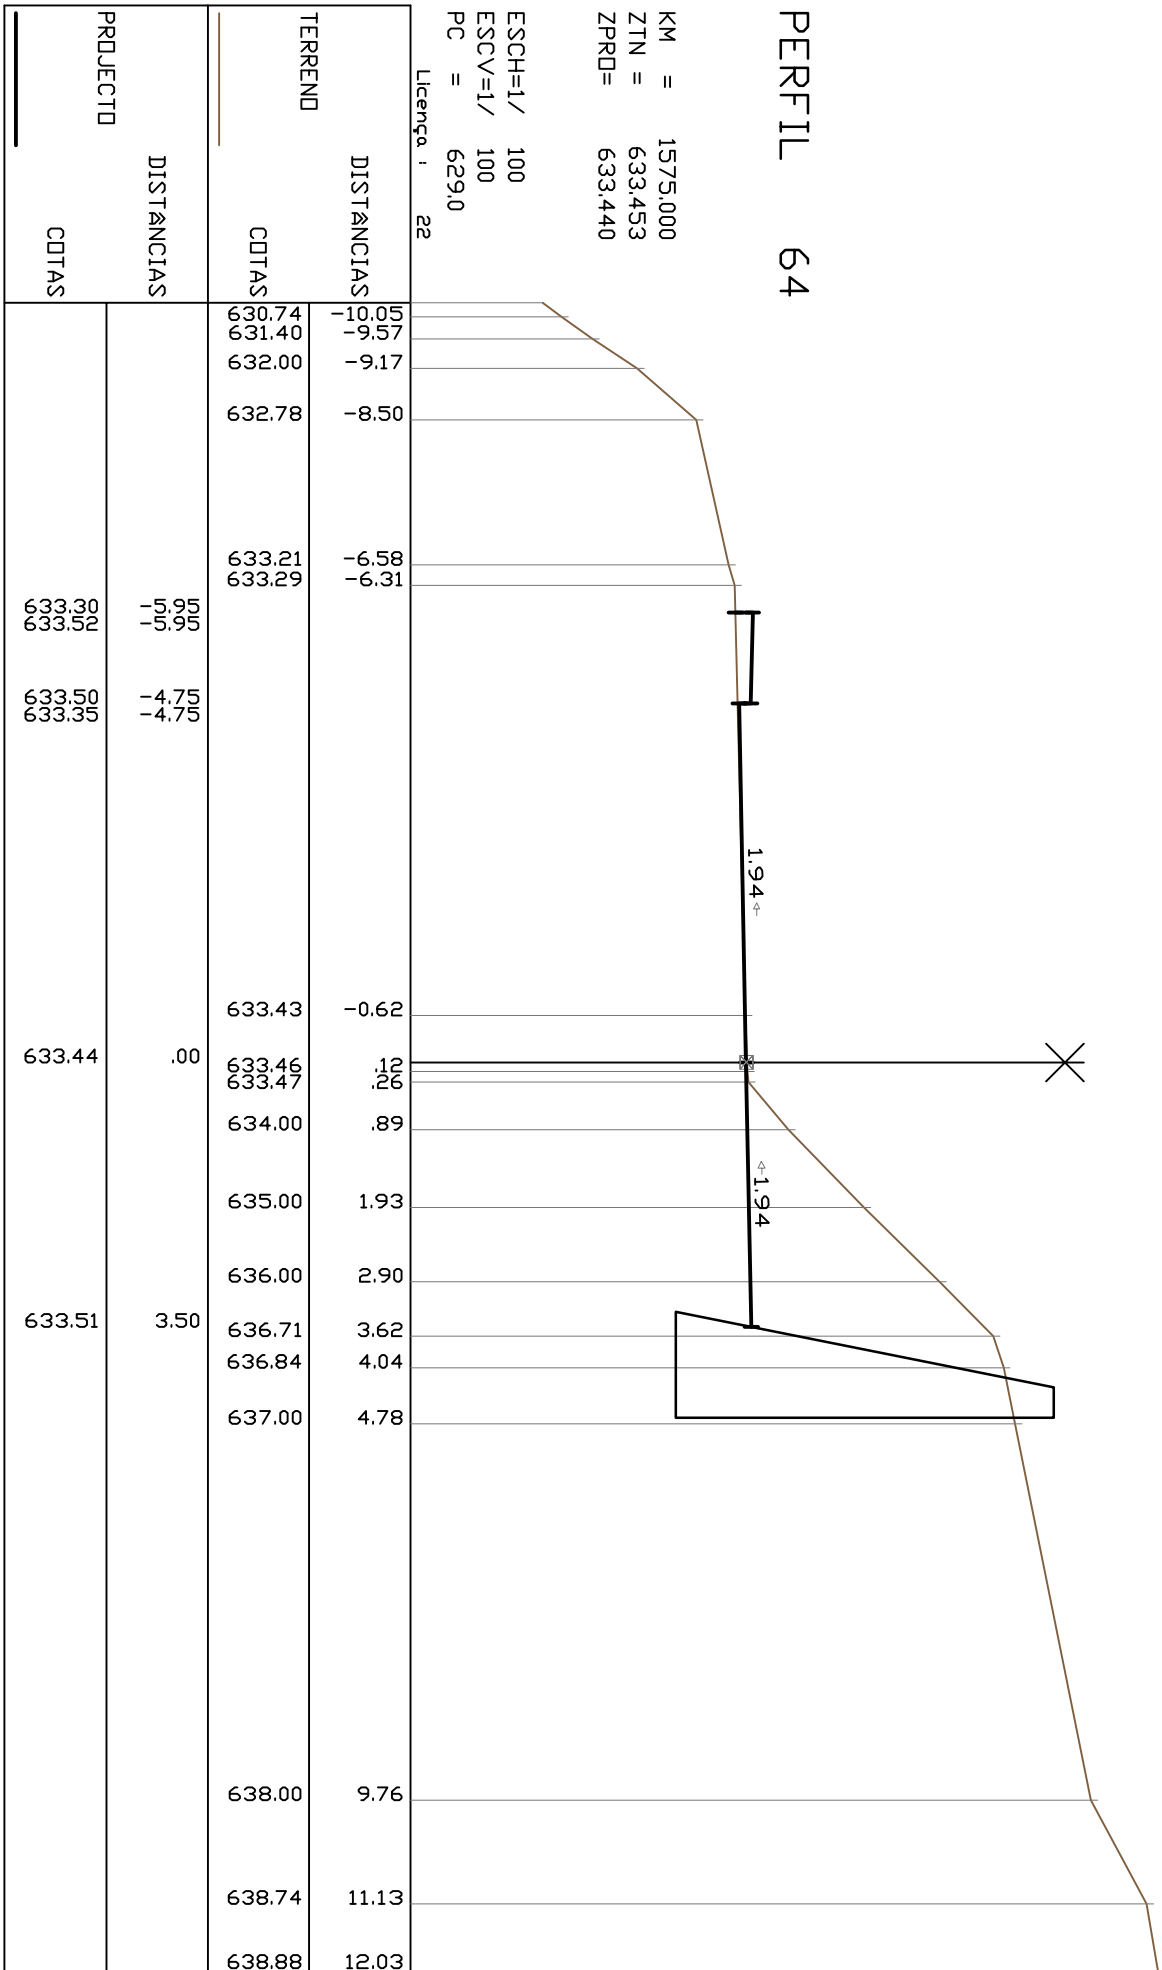
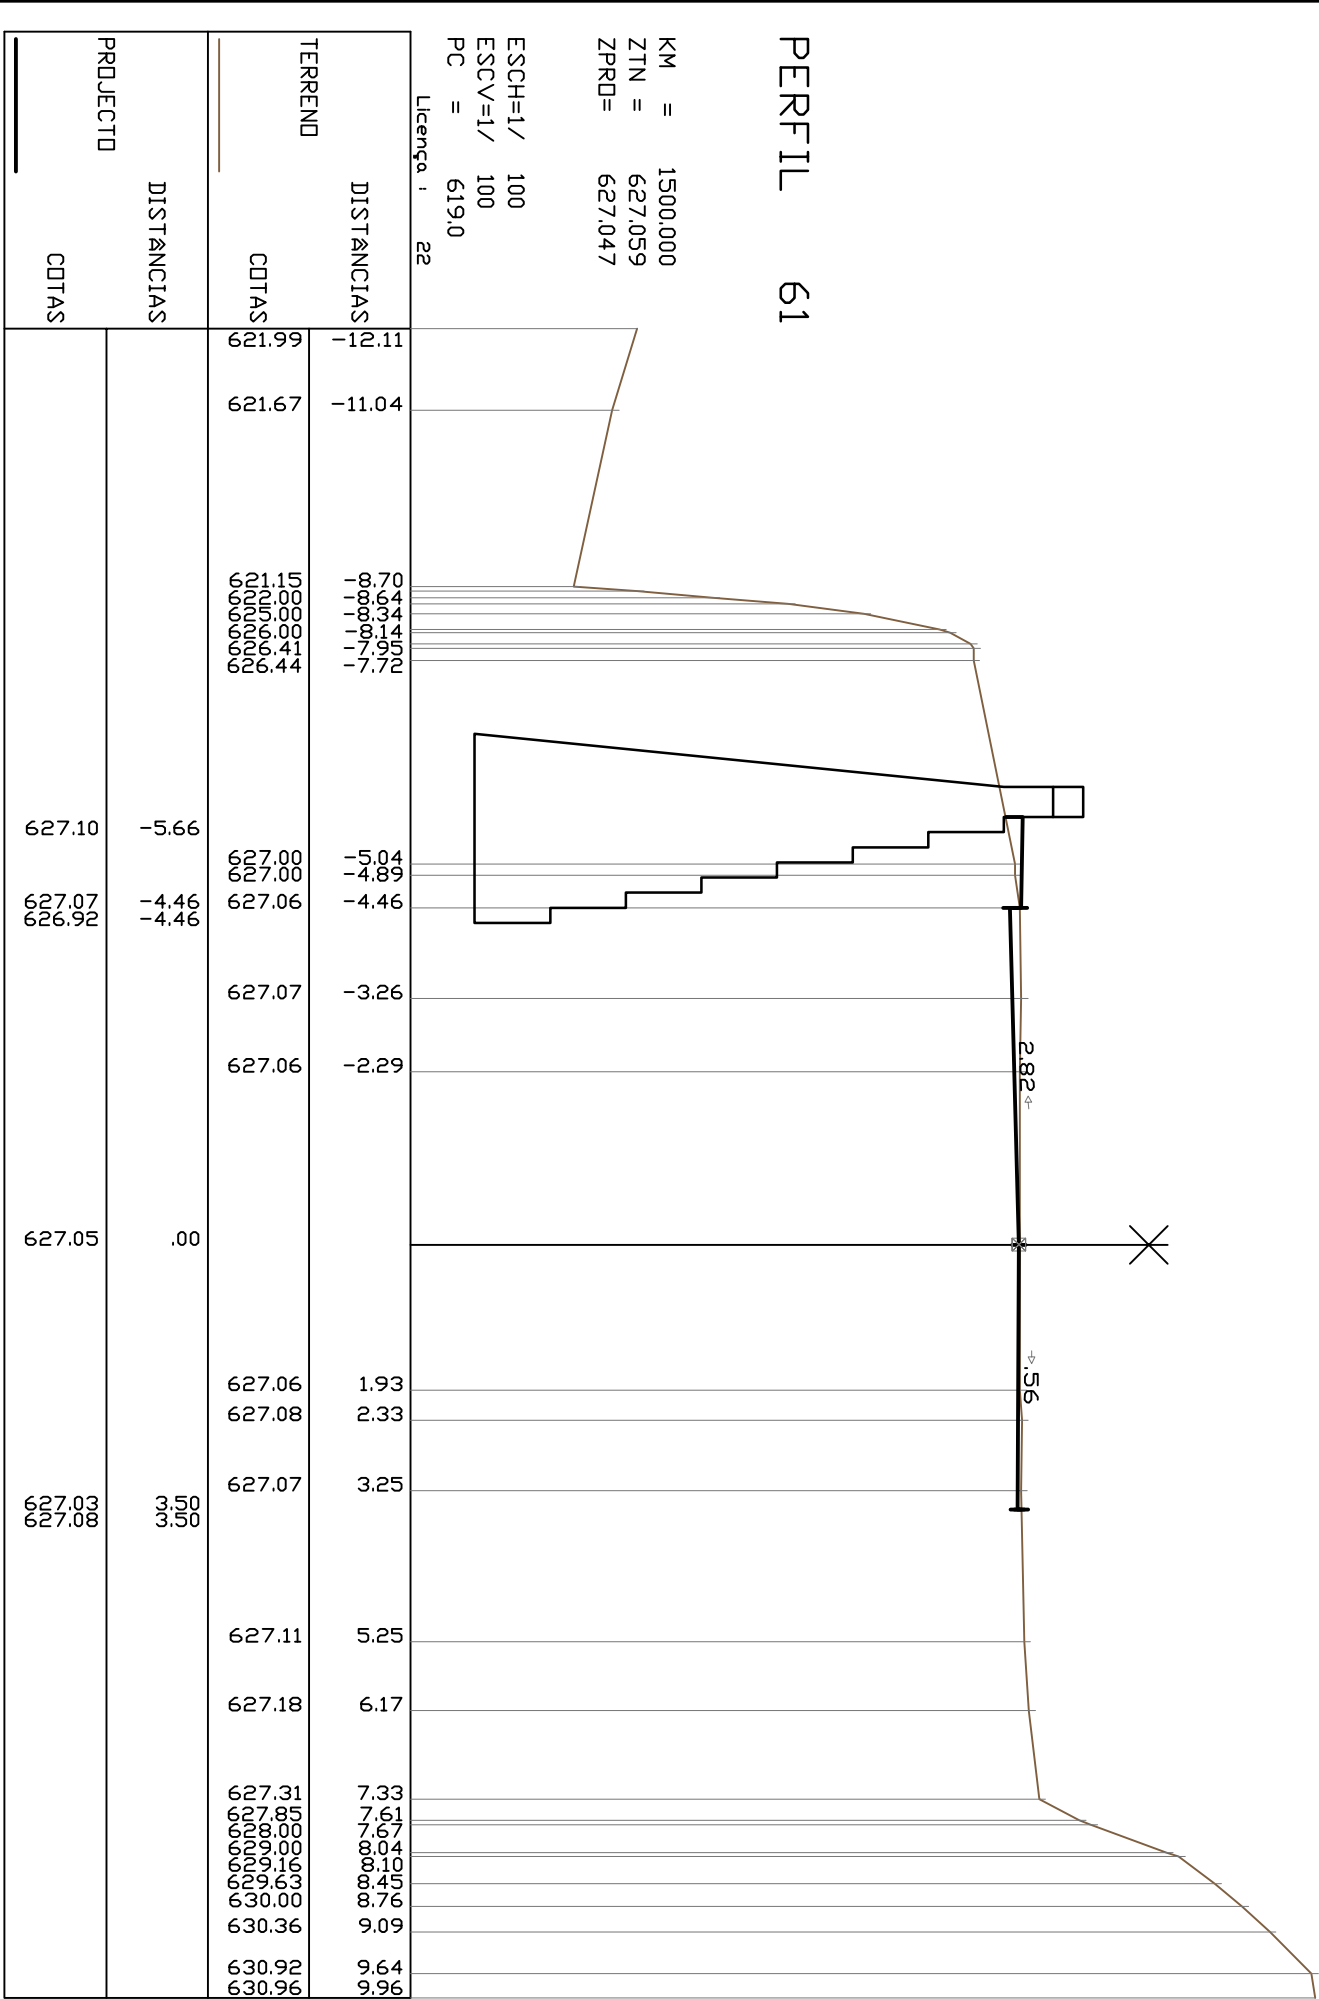
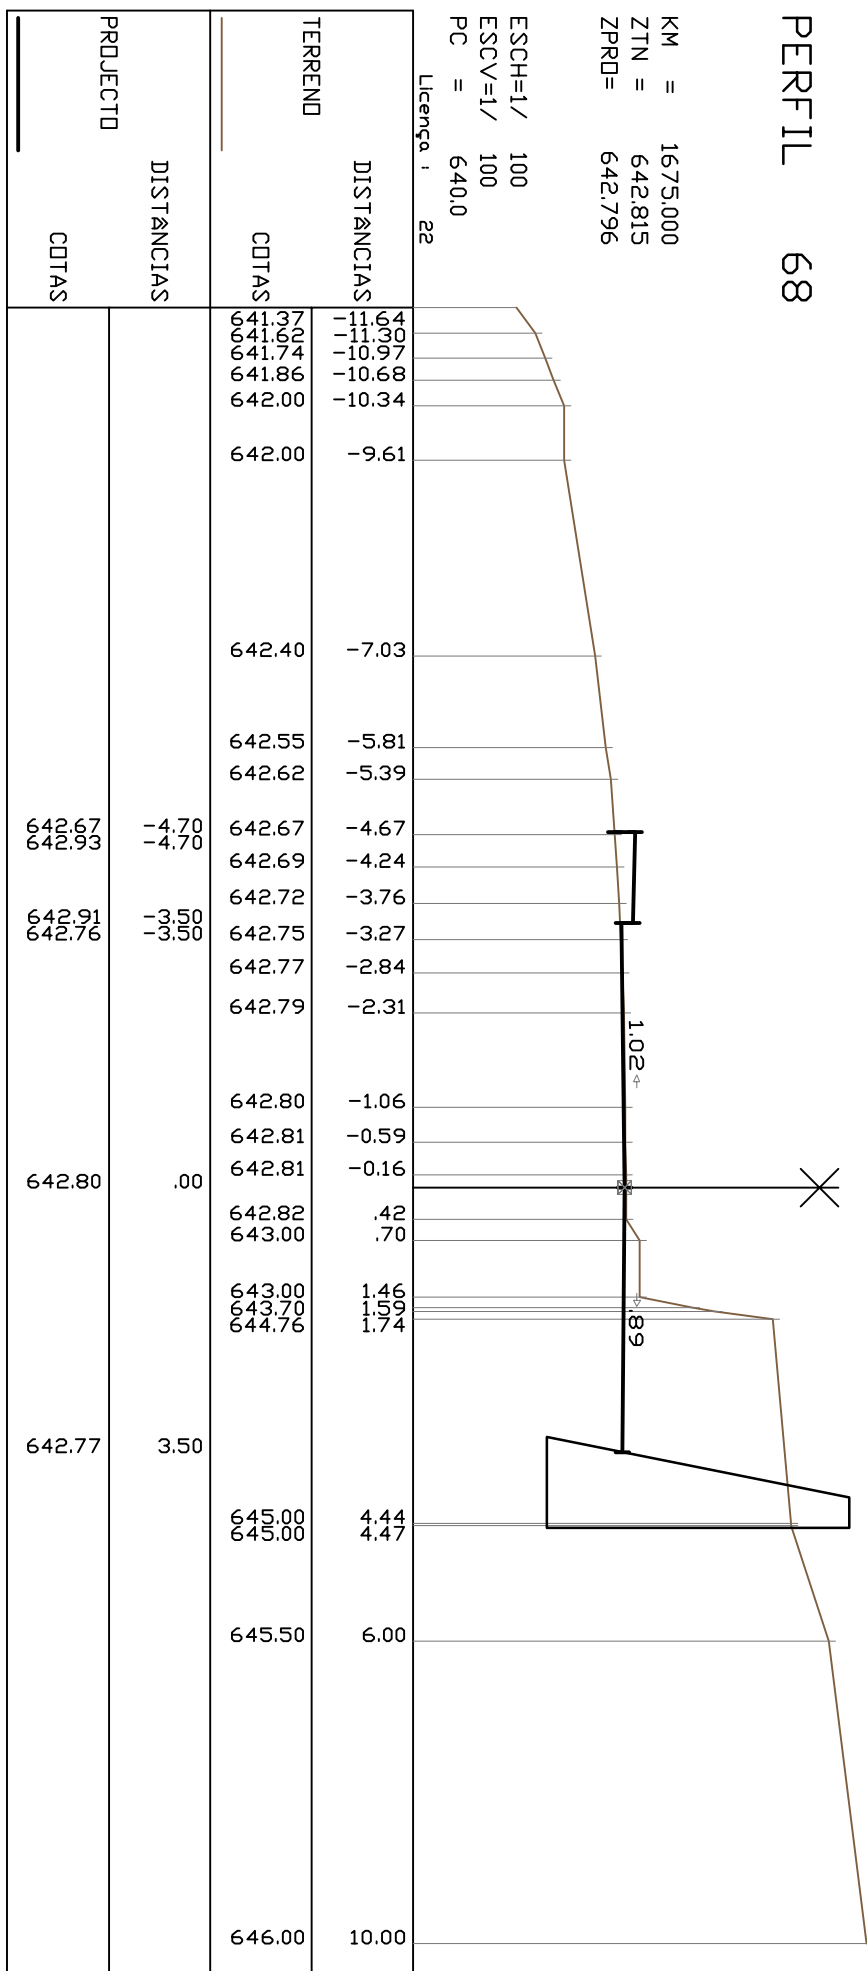
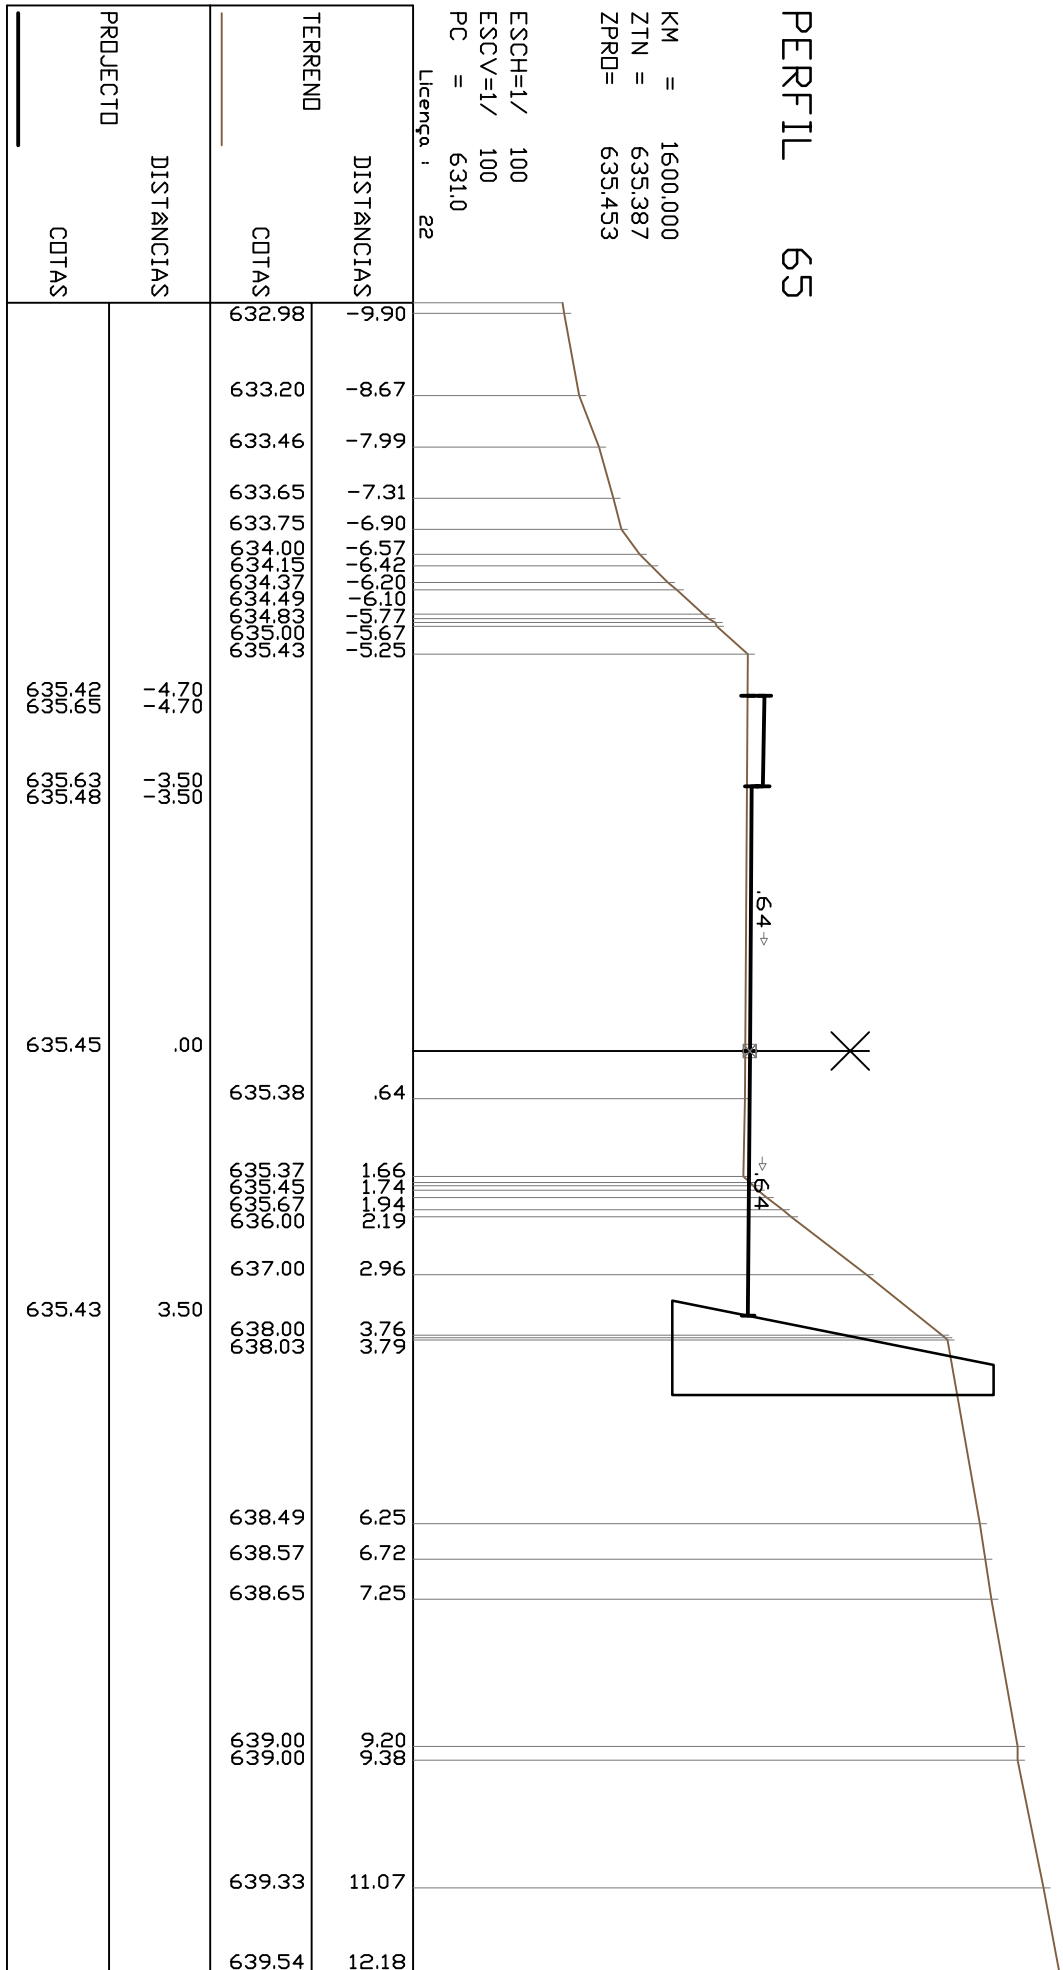


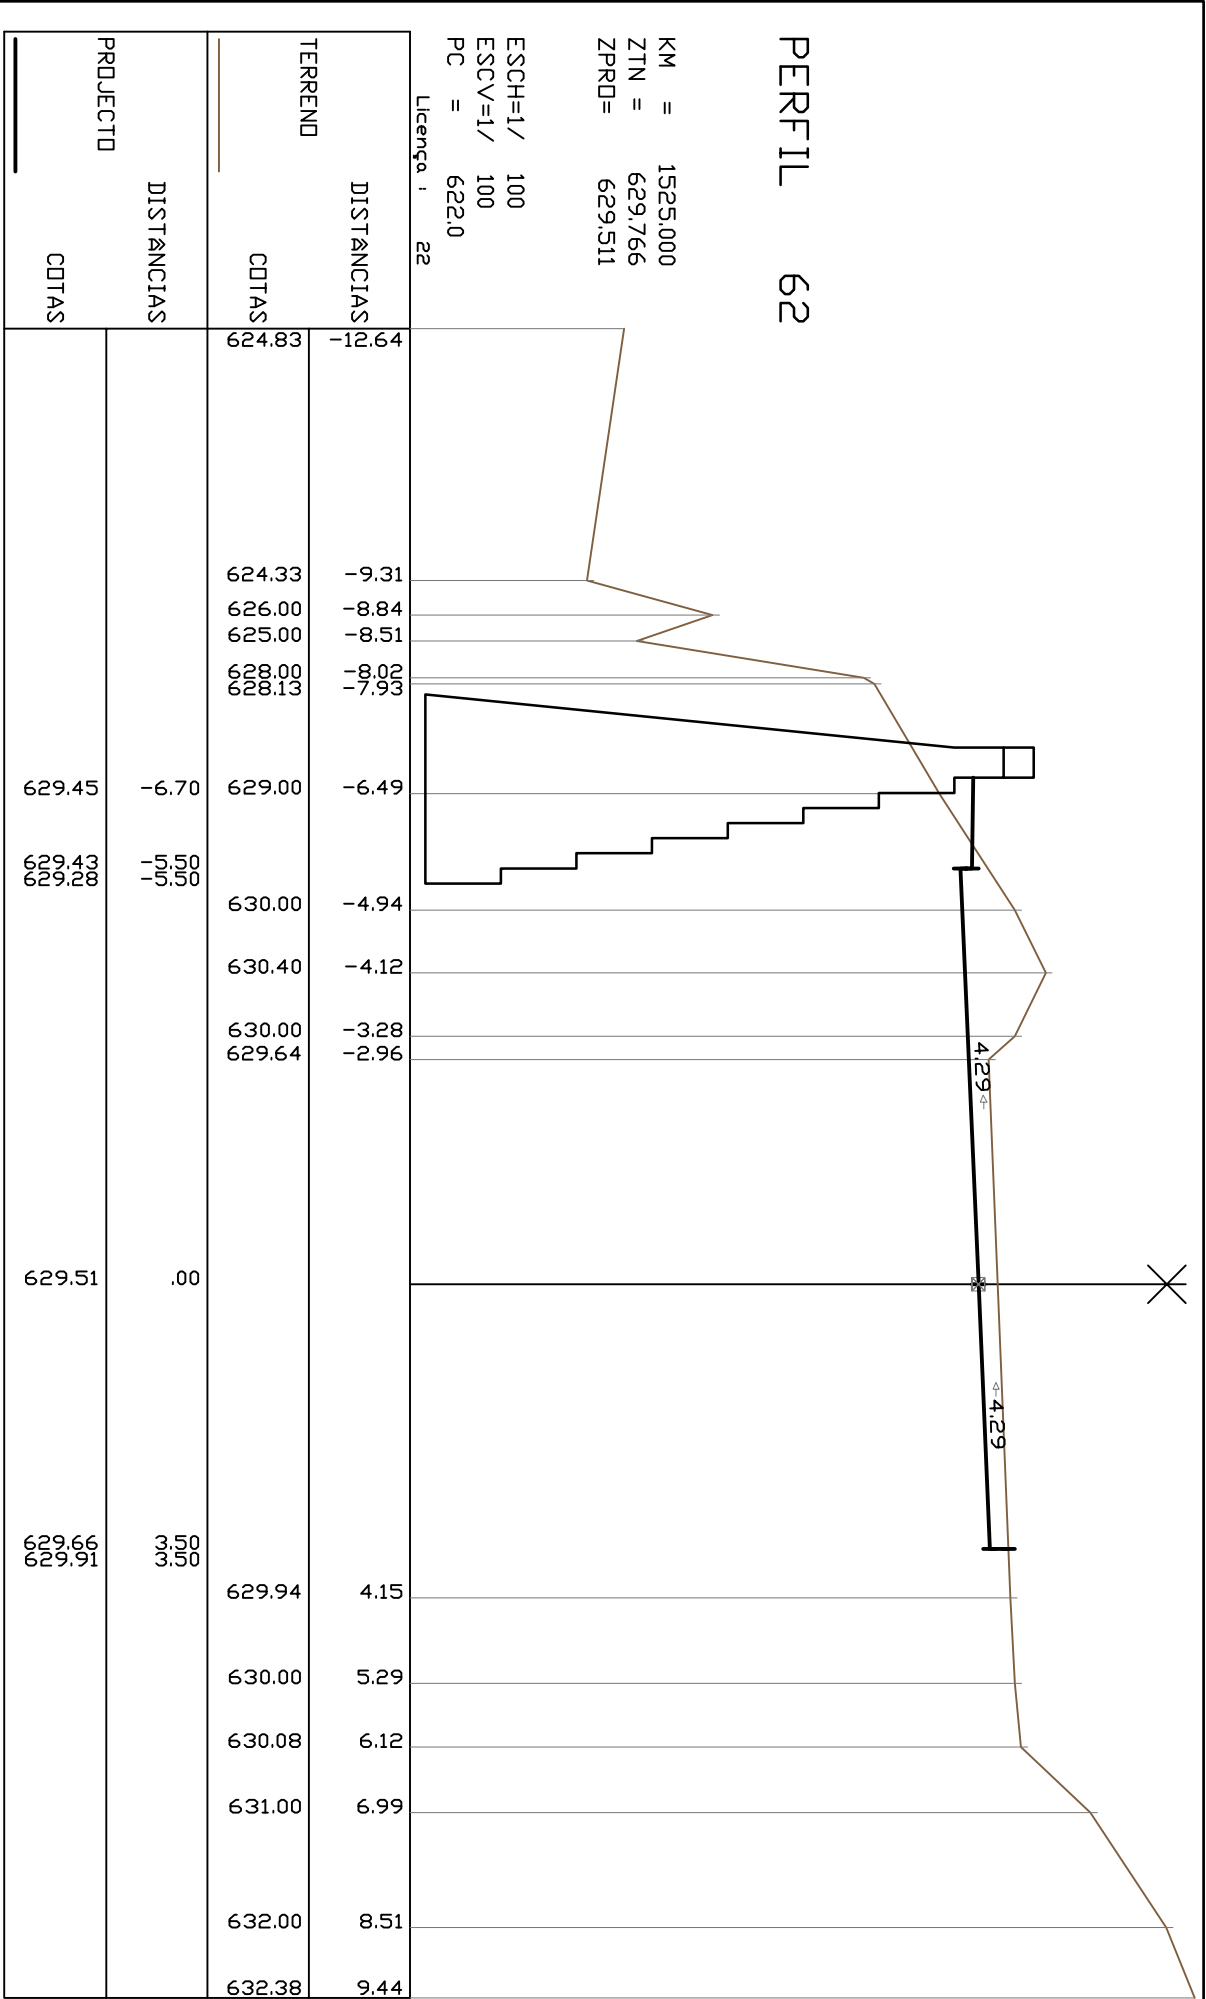

Observações: - A profundidade mínima da fundação das muros deverá atender ao especificado nas peças detalhadas DES-202-LV-6-S-01 e DES-202-LV-7-01.

NOTA-
Em formatos diferentes de A1
atender as escalas gráficas